


**NOTAS**


- MEDIDAS E NÍVEIS EM METROS;
- VERIFICAR POSIÇÃO EXATA DOS PILARES NO PROJETO ESTRUTURAL;
- VERIFICAR DETALHES CONSTRUCTIVOS PERTINENTES NAS PRANCHAS DE DETALHAMENTO;
- EM CASO DE CONFLITO DE INFORMAÇÕES ENTRE O PROJETO GRÁFICO E O MEMORIAL DESCRITIVO, PREVALECE A INFORMAÇÃO CONTIDA NOS DESENHOS;
- ALTERAÇÕES NESTE PROJETO SOMENTE COM AUTORIZAÇÃO EXPRESSA DO FNDE

**REFERÊNCIAS:**

- PLANILHA DE QUANTITATIVOS;
- MEMORIAL DESCRITIVO E ESPECIFICAÇÕES TÉCNICAS

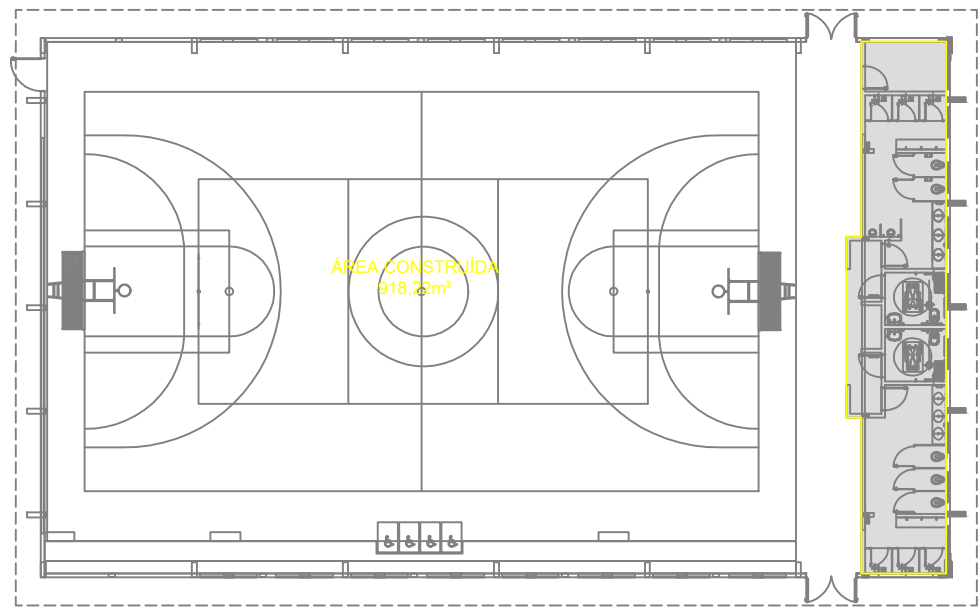

CROQUI DE REFERÊNCIA

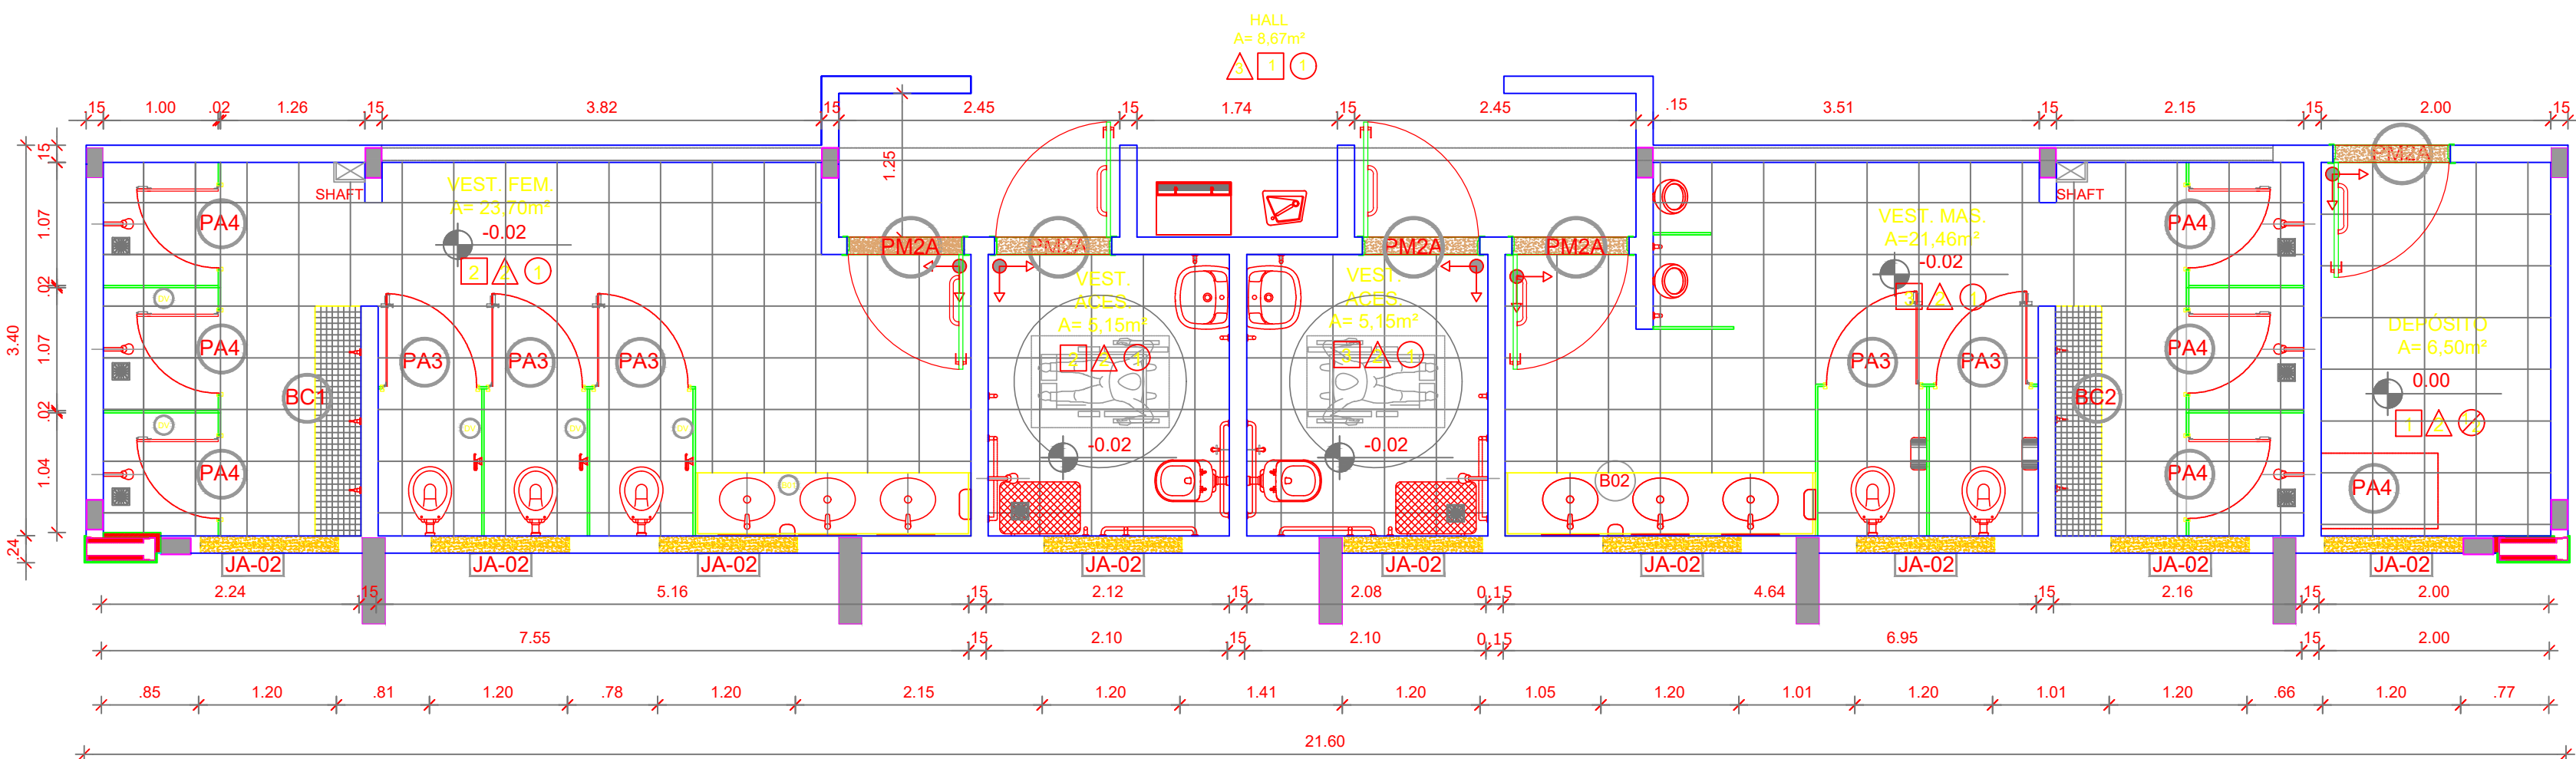

1 PAGINAÇÃO DE PISO  
ESCALA 1/50

| ESPECIFICAÇÕES   |   |
|---|---|
| <b>PISO</b><br>1 - PISO À BASE DE EPOXI;<br>2 - CERÂMICA 45x45 cm, PEI 5, COR BRANCO GELO, ANTIDERRAPANTE   | <b>PAREDE</b><br>1 - PINTURA ACRÍLICA COR BRANCO GELO SOBRE MASSA CORRIDA;<br>2 - VESTIÁRIOS FEMININO CERÂMICA COR BRANCO GELO COM FAIXA DE PASTILHA CERÂMICA COR AMARELA NA PARTE INFERIOR E SUPERIOR, ACIMA PINTURA ACRÍLICA COR BRANCO GELO (ver alturas (ver anexo 04a));<br>3 - VESTIÁRIOS MASCULINO CERÂMICA COR BRANCO GELO COM FAIXA DE PASTILHA CERÂMICA COR AZUL NA PARTE INFERIOR E SUPERIOR, ACIMA PINTURA ACRÍLICA COR BRANCO GELO (ver alturas nas ampliações);<br>4 - PASTILHA CERÂMICA COR CINZA ATÉ H=1,20m, ACIMA PINTURA ACRÍLICA COR BRANCO GELO;<br>5 - PINTURA ACRÍLICA COR AZUL SOBRE REBOCO LISO;<br>6 - PINTURA ACRÍLICA COR BRANCO GELO, COM FAIXA DE PINTURA ACRÍLICA COR CINZA CLARO NA PARTE INFERIOR. |
| <b>TETO</b><br>1 - LAJE DE CONCRETO COM MASSA CORRIDA E PINTURA PVA COR BRANCO NEVE;<br>2 - TELHA TRAPEZOIDAL, COR BRANCA                                                                                           |   |
| LEGENDA   |   |
| <b>BANCADAS - B*</b> (LxCH: medidas em metros)<br>GRANITO CINZA ANDORINHA - esp. 2 cm - 1x (0,55x2,40x0,80) - VESTIÁRIO FEMININO<br>GRANITO CINZA ANDORINHA - esp. 2 cm - 1x (0,55x2,70x0,80) - VESTIÁRIO MASCULINO | <b>DIVISÓRIAS*</b><br>GRANITO CINZA ANDORINHA - esp. 2 cm - VESTIÁRIOS FEMININO E MASCULINO<br>GRANITO CINZA ANDORINHA - esp. 2 cm - VESTIÁRIOS MASCULINO   |
| <b>ESQUADRIAS**</b><br>PORTAS DE ALUMÍNIO NATURAL<br>PORTAS EM MADEIRA COM PINTURA<br>JANELAS DE ALUMÍNIO NATURAL                                                                                                   | <b>BANCO - BC*</b> (LxCH: medidas em metros)<br>BANCO: ALVENARIA/ASSENTO: CONCRETO PRÉ-MOLDADO - 1x (0,40x2,00x0,45) - VESTIÁRIO FEMININO<br>BANCO: ALVENARIA/ASSENTO: CONCRETO PRÉ-MOLDADO - 1x (0,40x2,00x0,45) - VESTIÁRIO MASCULINO   |
| <b>OBSERVAÇÕES:</b> * VER DETALHES ESPECÍFICOS   |   |

| LEGENDA ESPECIFICAÇÃO DE TETO                                                                                           |            |
|---|------------|
| DESCRIÇÃO   | ÁREA       |
| LAJE DE CONCRETO   | 73,45 m²   |
| CHAPA METÁLICA   | 0,72 m²    |
| LEGENDA DE APARELHOS   |            |
| DESCRIÇÃO   | QUANTIDADE |
| LUMINÁRIA DE SOBREPOR EM LAJE, COM BARRA DE LED 16W - REF. MINOTAURO 2PS SOFT ITAIM OU EQUIVALENTE (dim.: 616x227x90mm) | 14         |
| LUMINÁRIA DE SOBREPOR EM LAJE, COM BARRA DE LED 16W - REF. MINOTAURO PS SOFT ITAIM OU EQUIVALENTE (dim.: 317x317x90mm)  | 3          |
| LEGENDA ESPECIFICAÇÃO DE PISO                                                                                           |            |
| DESCRIÇÃO   | ÁREA       |
| PISO INDUSTRIAL POLIDO EM CONCRETO ARMADO, COR CINZA CLARO (PINTURA C/ BASE EPOXI)                                      | 8,67 m²    |
| INTERNOS   |            |
| DESCRIÇÃO   | ÁREA       |
| CERÂMICA 45x45cm, PEI 5, COR BRANCO GELO, ANTIDERRAPANTE                                                                | 61,96m²    |
| PEITORIS E SOLEIRAS   |            |
| DESCRIÇÃO   | ÁREA       |
| PEITORIL EM GRANITO CINZA ANDORINHA 18cm                                                                                | 10,80 m²   |
| SOLEIRA INCLINADA GRAN CINZA ANDORINHA 15cm                                                                             | 3,60 m²    |

  
Engenheiro CIVIL  
CREA 28931 - AM

|   |                                                |                                             |      |         |              |  |
|---|------------------------------------------------|---------------------------------------------|------|---------|--------------|--|
| TABATINGA   |                                                | ANO                                         | TIPO | FOLHA   | MODIFICAÇÕES |  |
|   |                                                | 2024                                        | ARQ  |         | A            |  |
|   |                                                |                                             |      |         | B            |  |
| CONVENIENTE:<br>PREFEITURA MUNICIPAL DE TABATINGA-AM                                                                                                |                                                | LOCAL:<br>COMUNIDADE SAPOTAL - TABATINGA/AM |      |         | C            |  |
| CONSTRUÇÃO DA QUADRA DA ESCOLA MUNICIPAL INDÍGENA<br>MARECHAL RONDON, NA COMUNIDADE DE SAPOTAL<br><b>AMPLIAÇÃO</b><br><b>PLANTA BAIXA VESTIÁRIO</b> |                                                |                                             |      | ÁREAS:  | D            |  |
|   |                                                |                                             |      |         | E            |  |
|   |                                                |                                             |      |         | F            |  |
|   |                                                |                                             |      |         |              |  |
|   |                                                |                                             |      |         |              |  |
| AUTOR:   |                                                | CAD:                                        |      | DATA:   | G            |  |
| V<br>I<br>S<br>T<br>O   | PREFEITO MUNICIPAL:<br><br>SAUL NUNES BEMERGUY |                                             |      | DIM:    | METRO H      |  |
|   | AUTOR:                                         |                                             |      | ESCALA: | INDICADA I   |  |
|   |                                                |                                             |      |         |              |  |