



LEGENDA ESPECIFICAÇÃO DE PISO		LEGENDA	
INTERNOS		ESQUADRIAS**	
DESCRIÇÃO	ÁREA	PORTAS DE MADEIRA	
CERÂMICA 45x45cm, PEI 5, COR BRANCO GELO, ANTIDERRAPANTE	6,50m²	PORTAS DE ALUMÍNIO NATURAL	
PEITORIS E SOLEIRAS		JANELAS DE ALUMÍNIO NATURAL	
DESCRIÇÃO	ÁREA	LEGENDA ESPECIFICAÇÃO DE TETO	
PEITORIL EM GRANITO CINZA ANDORINHA 15cm	1,20 ml	DESCRIÇÃO	ÁREA
SOLEIRA INCLINADA GRAN CINZA ANDORINHA 15cm	0,82 ml	LAJE DE CONCRETO	5,05 m²
		CHAPA METÁLICA	0,72 m²


- NOTAS
- MEDIDAS E NÍVEIS EM METROS;
 - VERIFICAR POSIÇÃO EXATA DOS PILARES NO PROJETO ESTRUTURAL;
 - VERIFICAR DETALHES CONSTRUTIVOS PERTINENTES NAS PRANCHAS DE DETALHAMENTO;
 - EM CASO DE CONFLITO DE INFORMAÇÕES ENTRE O PROJETO GRÁFICO E O MEMORIAL DESCRITIVO, PREVALECE A INFORMAÇÃO CONTIDA NOS DESENHOS;
 - ALTERAÇÕES NESTE PROJETO SOMENTE COM AUTORIZAÇÃO EXPRESSA DO FNDE
- REFERÊNCIAS:
- PLANILHA DE QUANTITATIVOS;
 - MEMORIAL DESCRITIVO E ESPECIFICAÇÕES TÉCNICAS

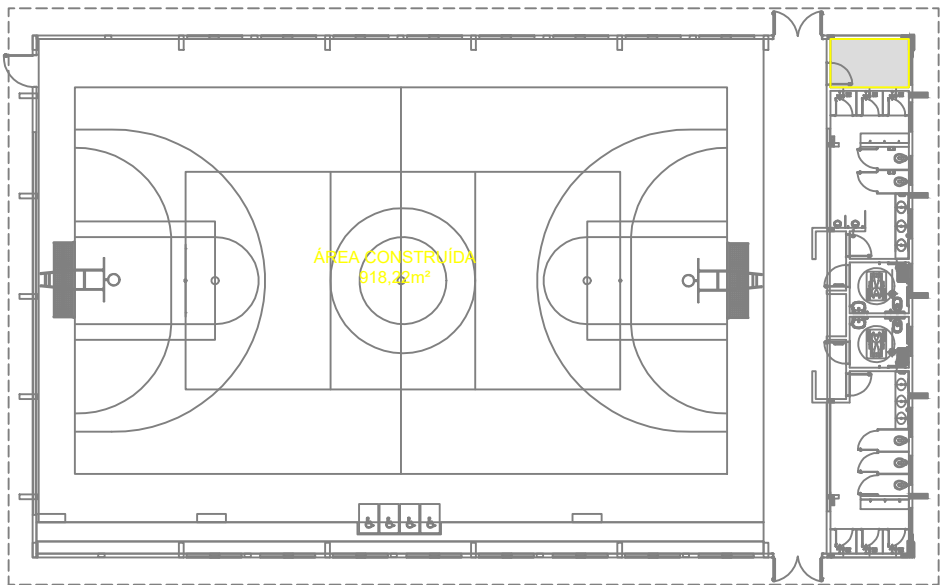


CROQUI DE REFERÊNCIA

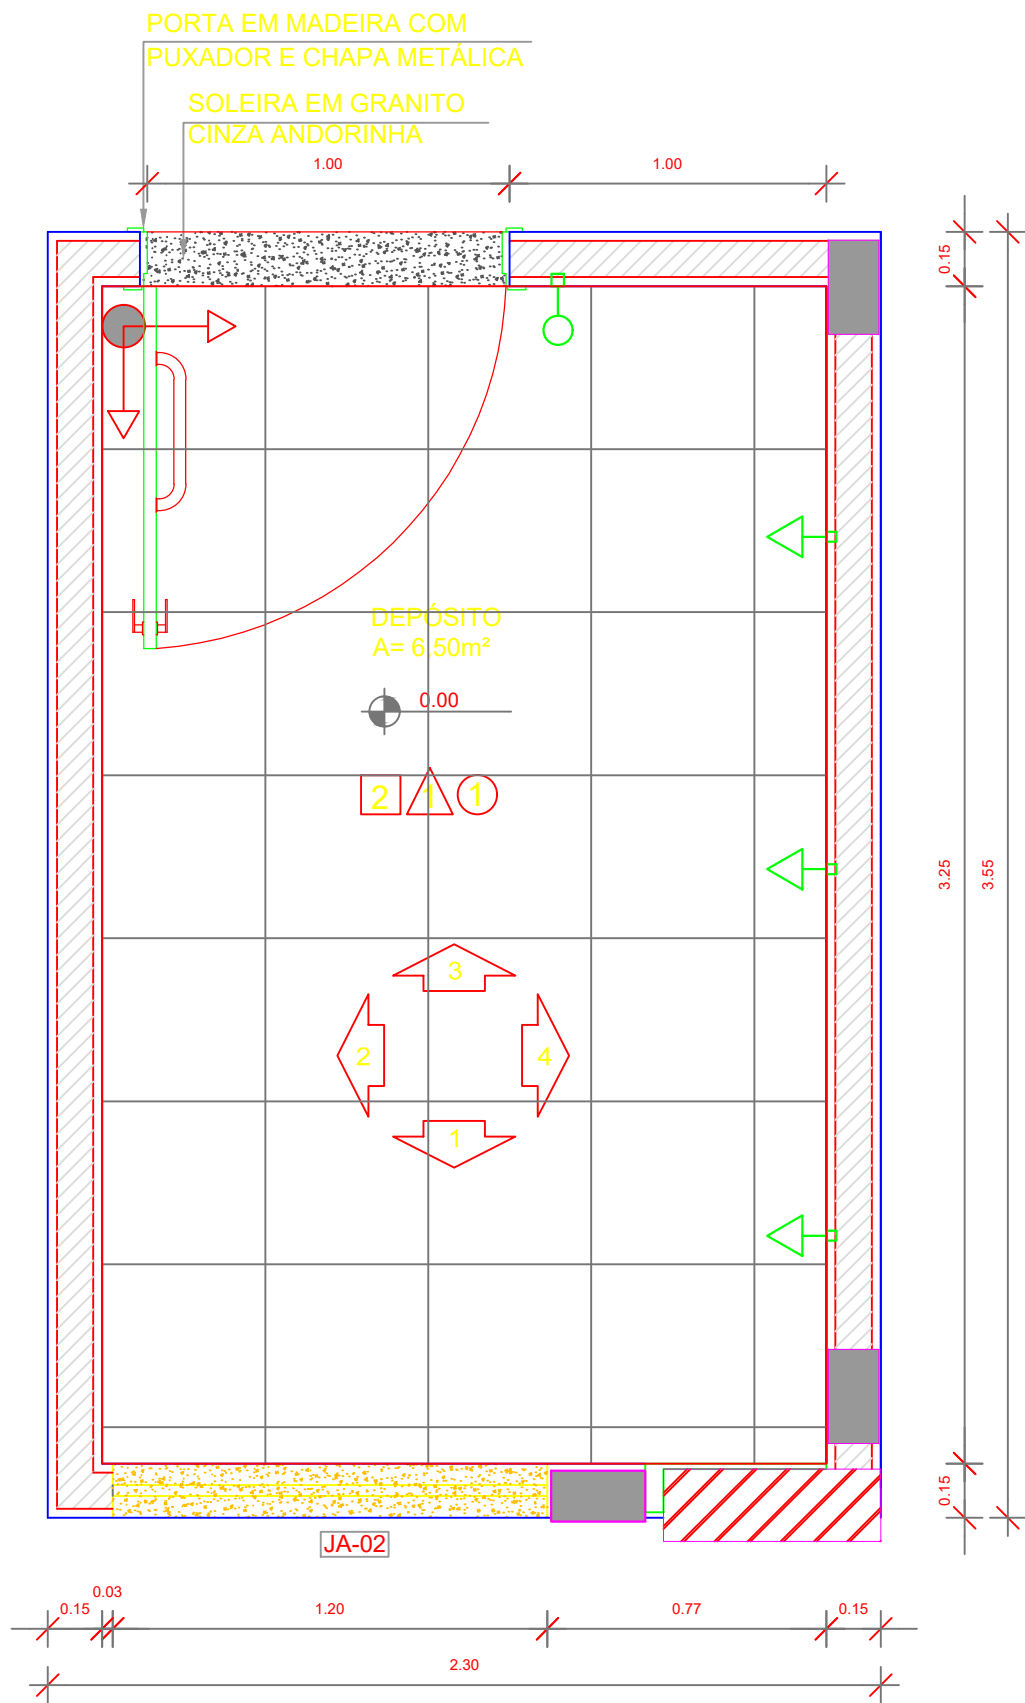


1 PLANTA BAIXA
ESCALA 1/20

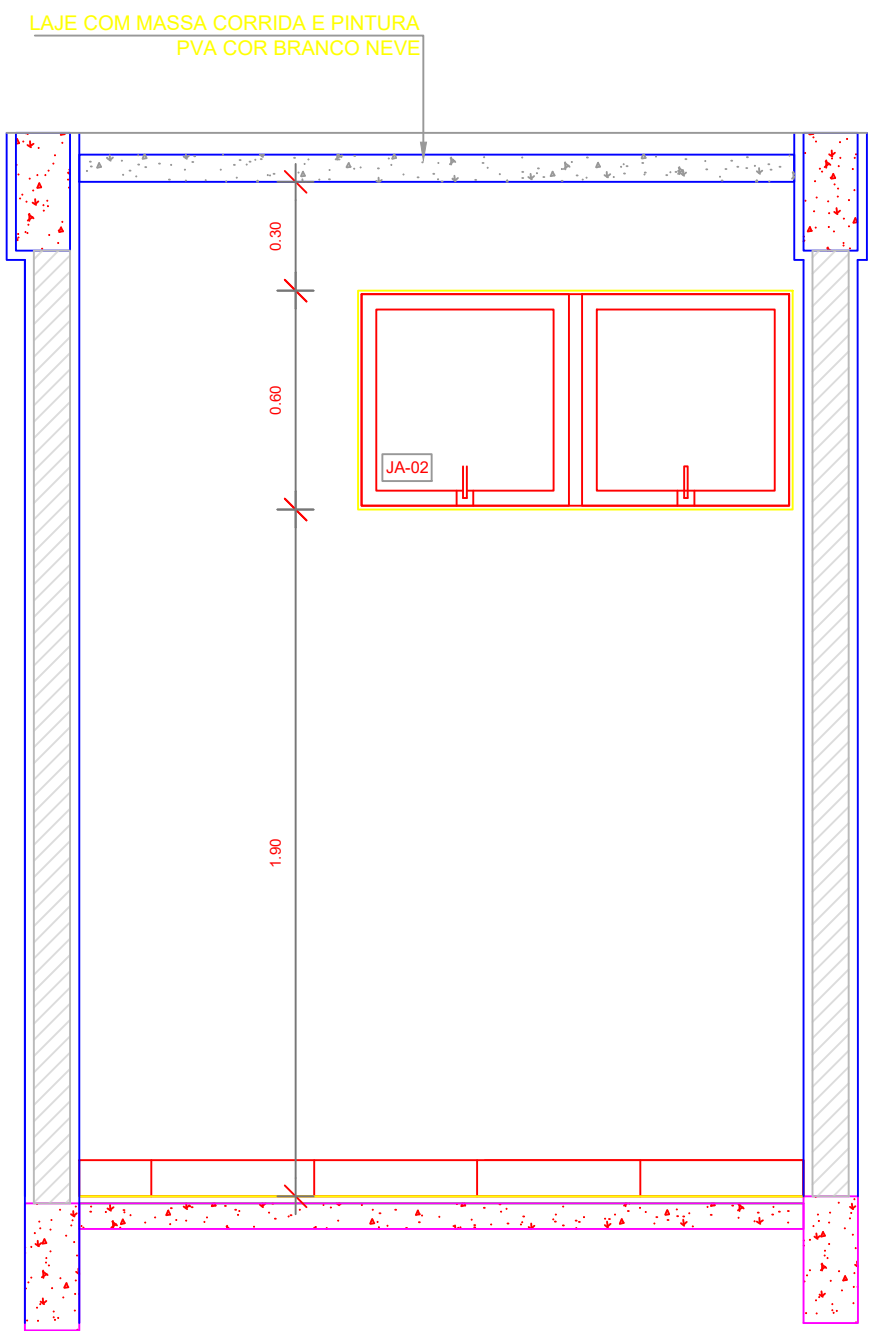


2 VISTA 1
ESCALA 1/20

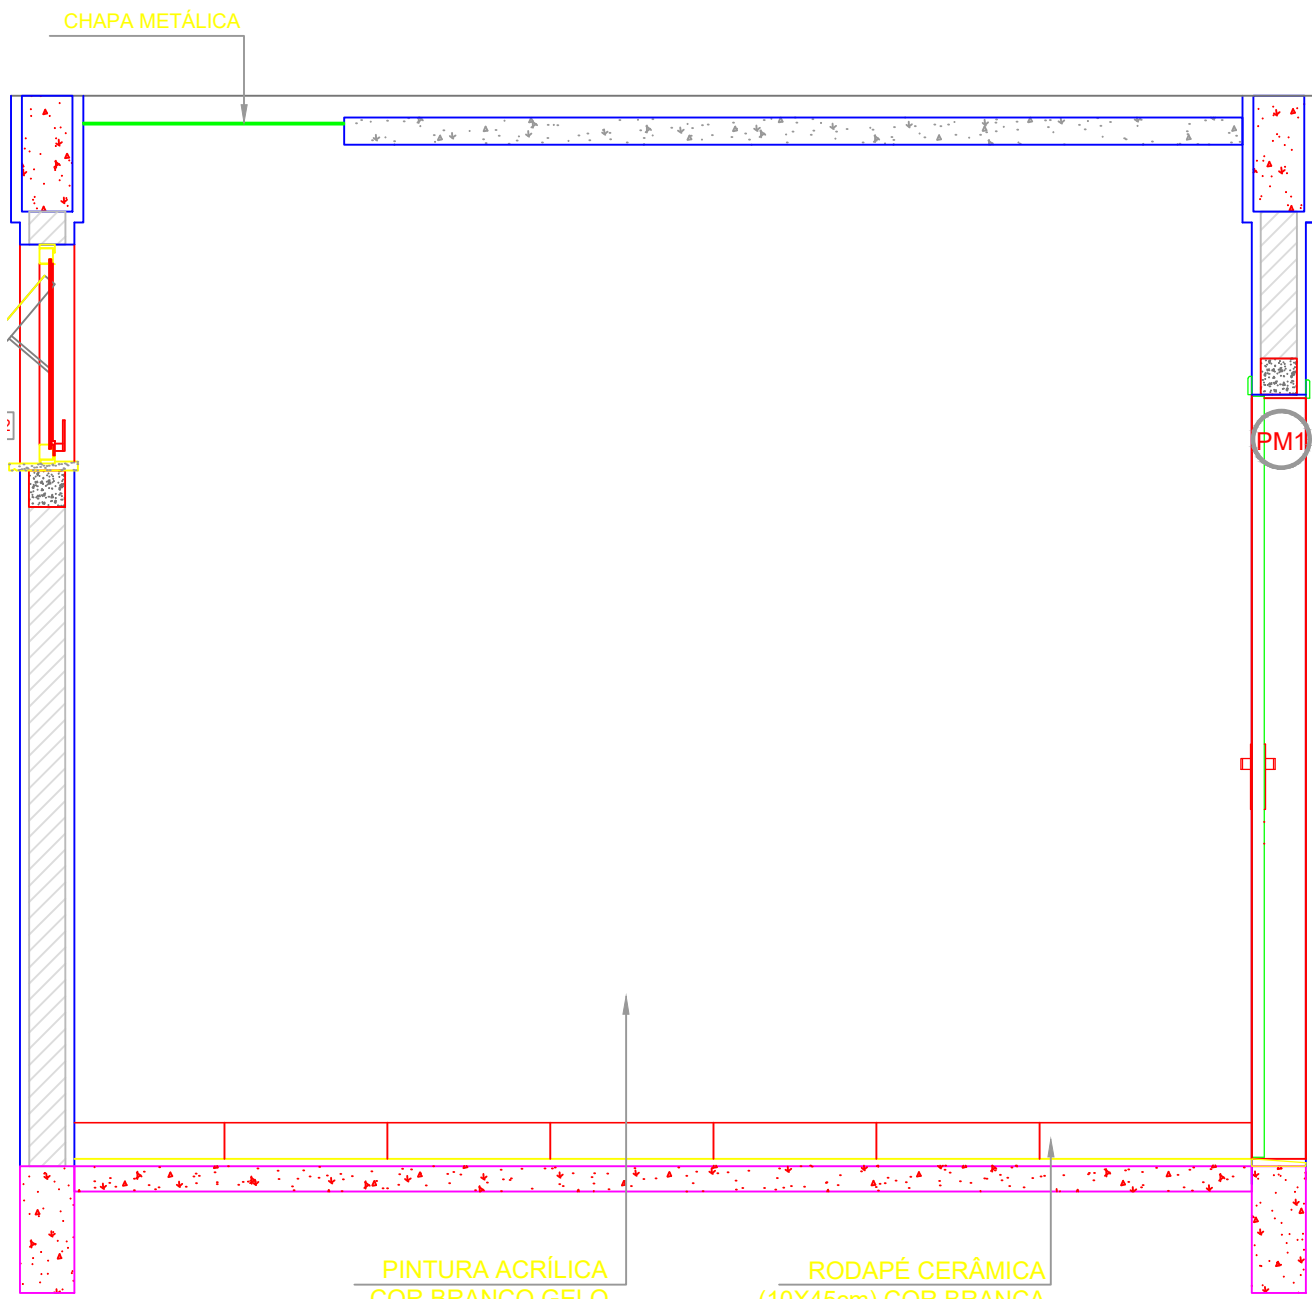


3 VISTA 2
ESCALA 1/20

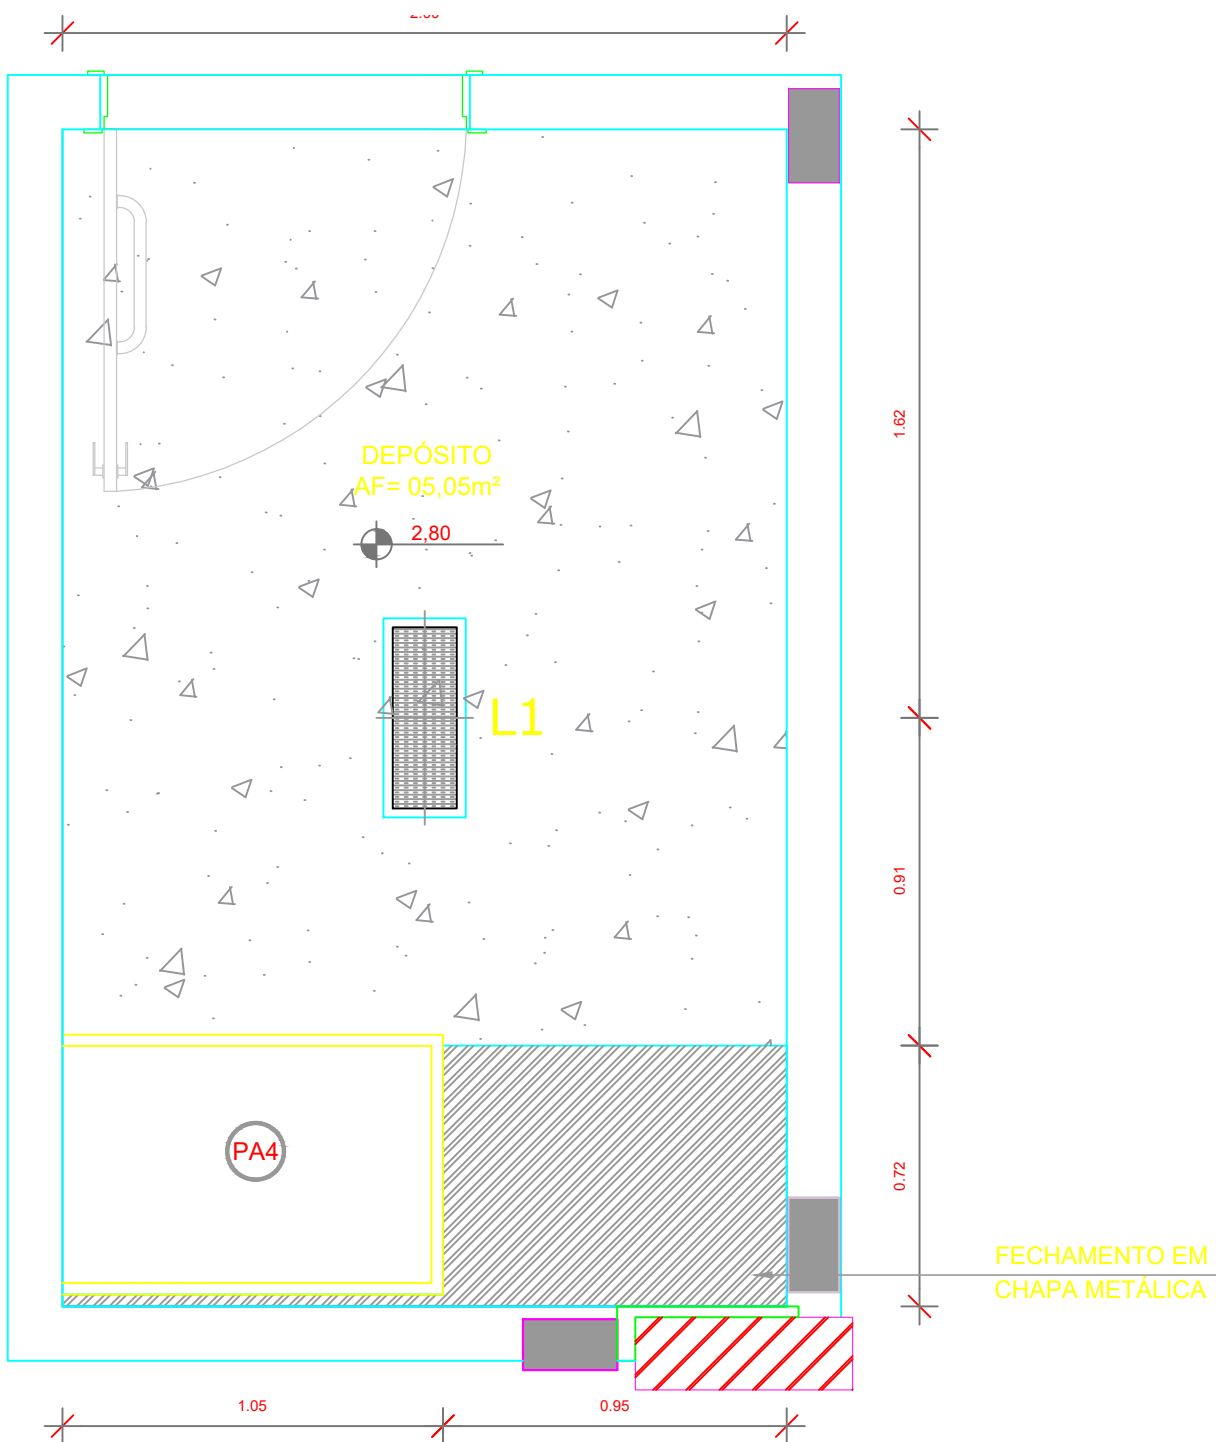

4 PLANTA DE FORRO
ESCALA 1/20

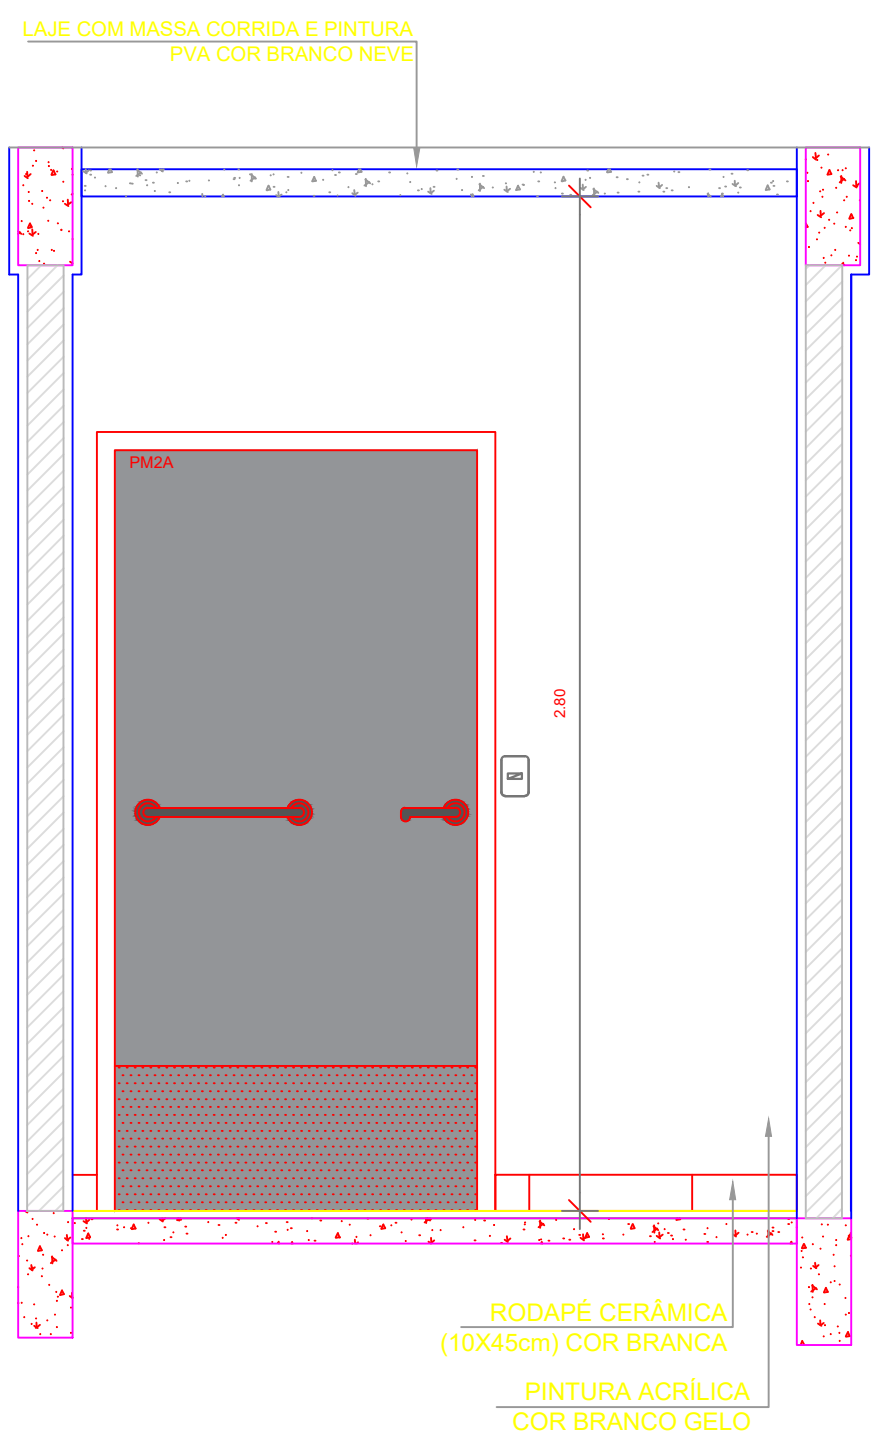

5 VISTA 4
ESCALA 1/20

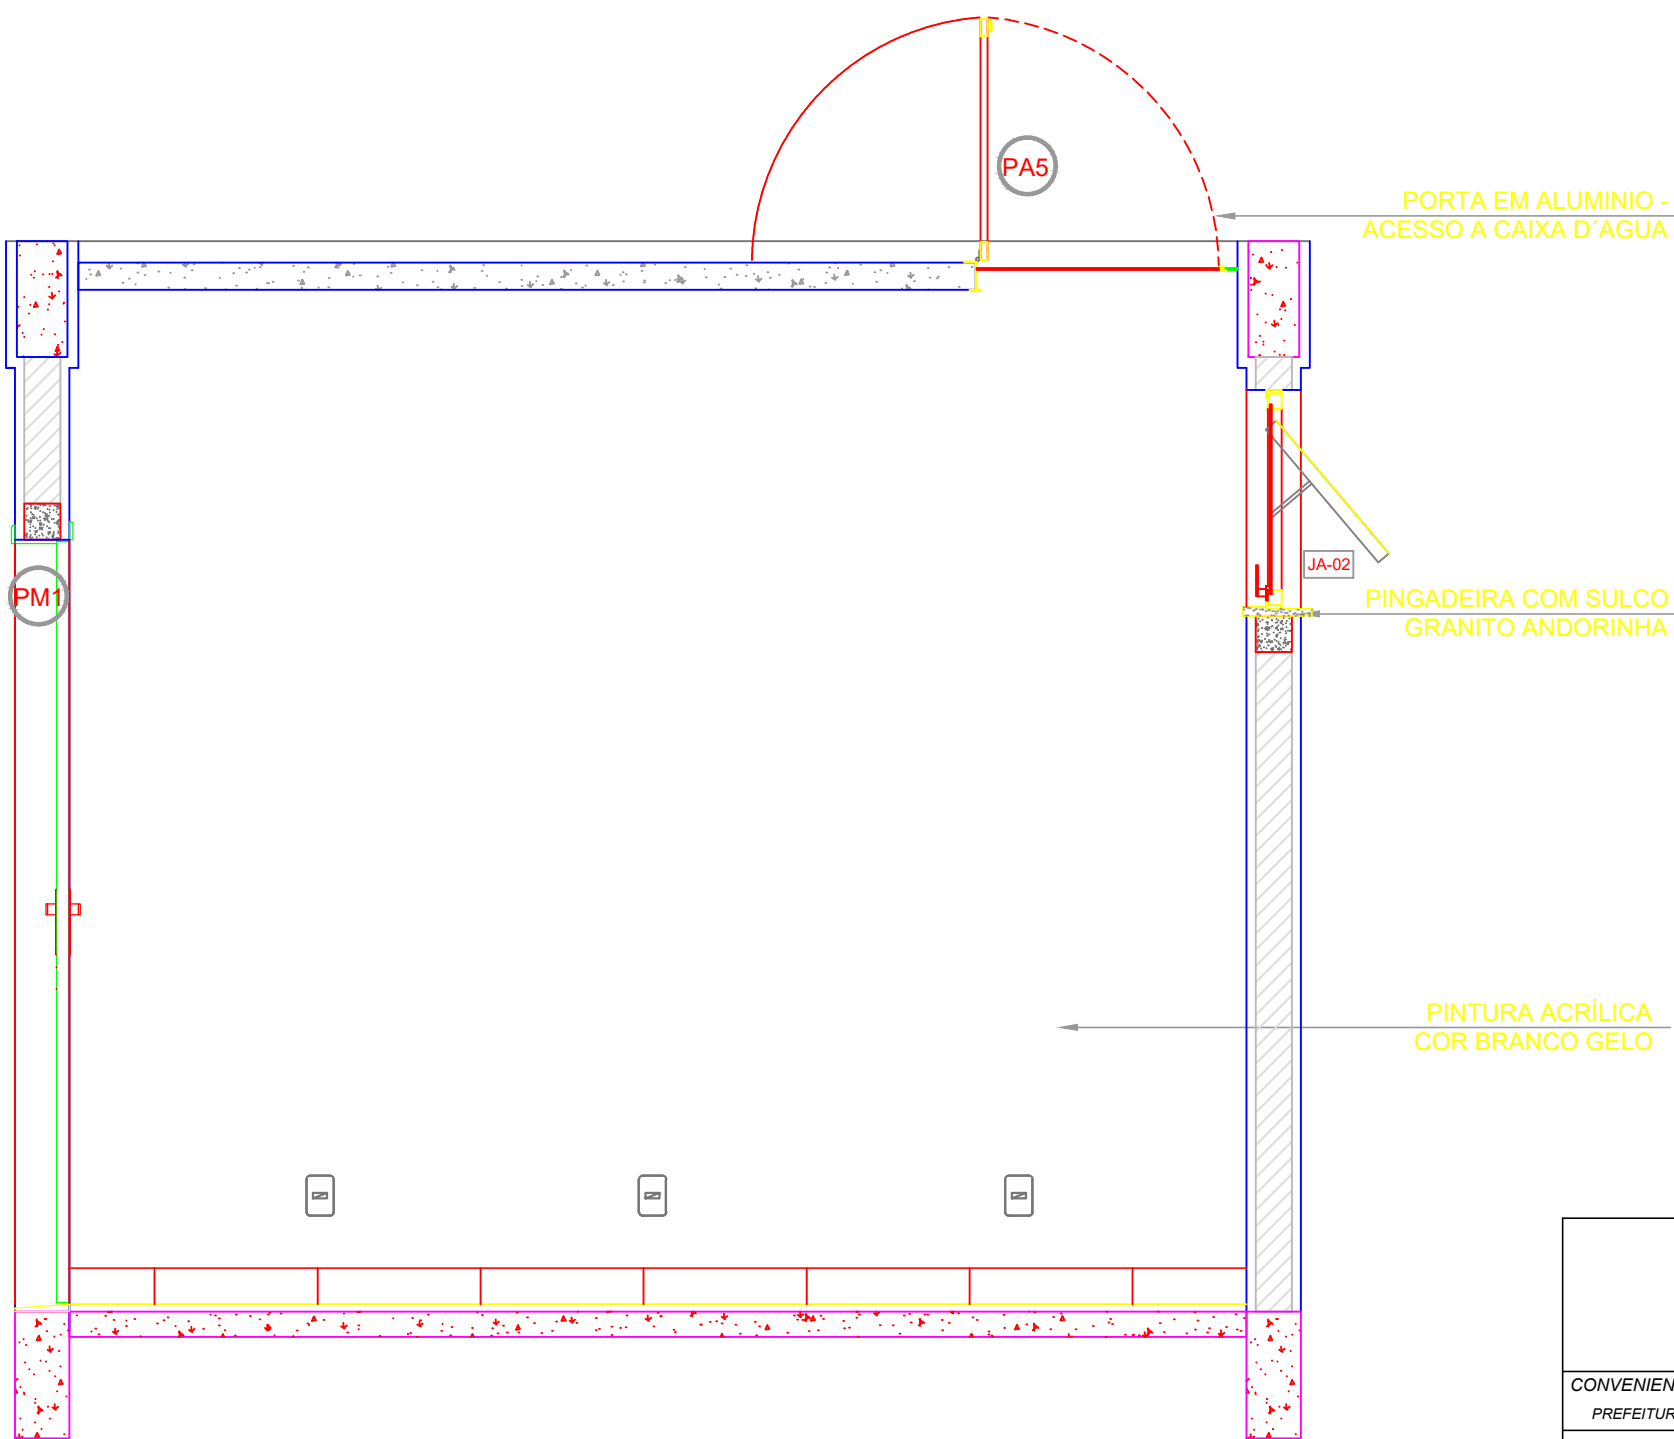

6 VISTA 5
ESCALA 1/20

Engenheiro Civil
CREA 28931 - AM

TABATINGA		ANO	TIPO	FOLHA	MODIFICAÇÕES
2024		ARQ			A
					B
					C
					D
					E
					F
					G
					H
					I