




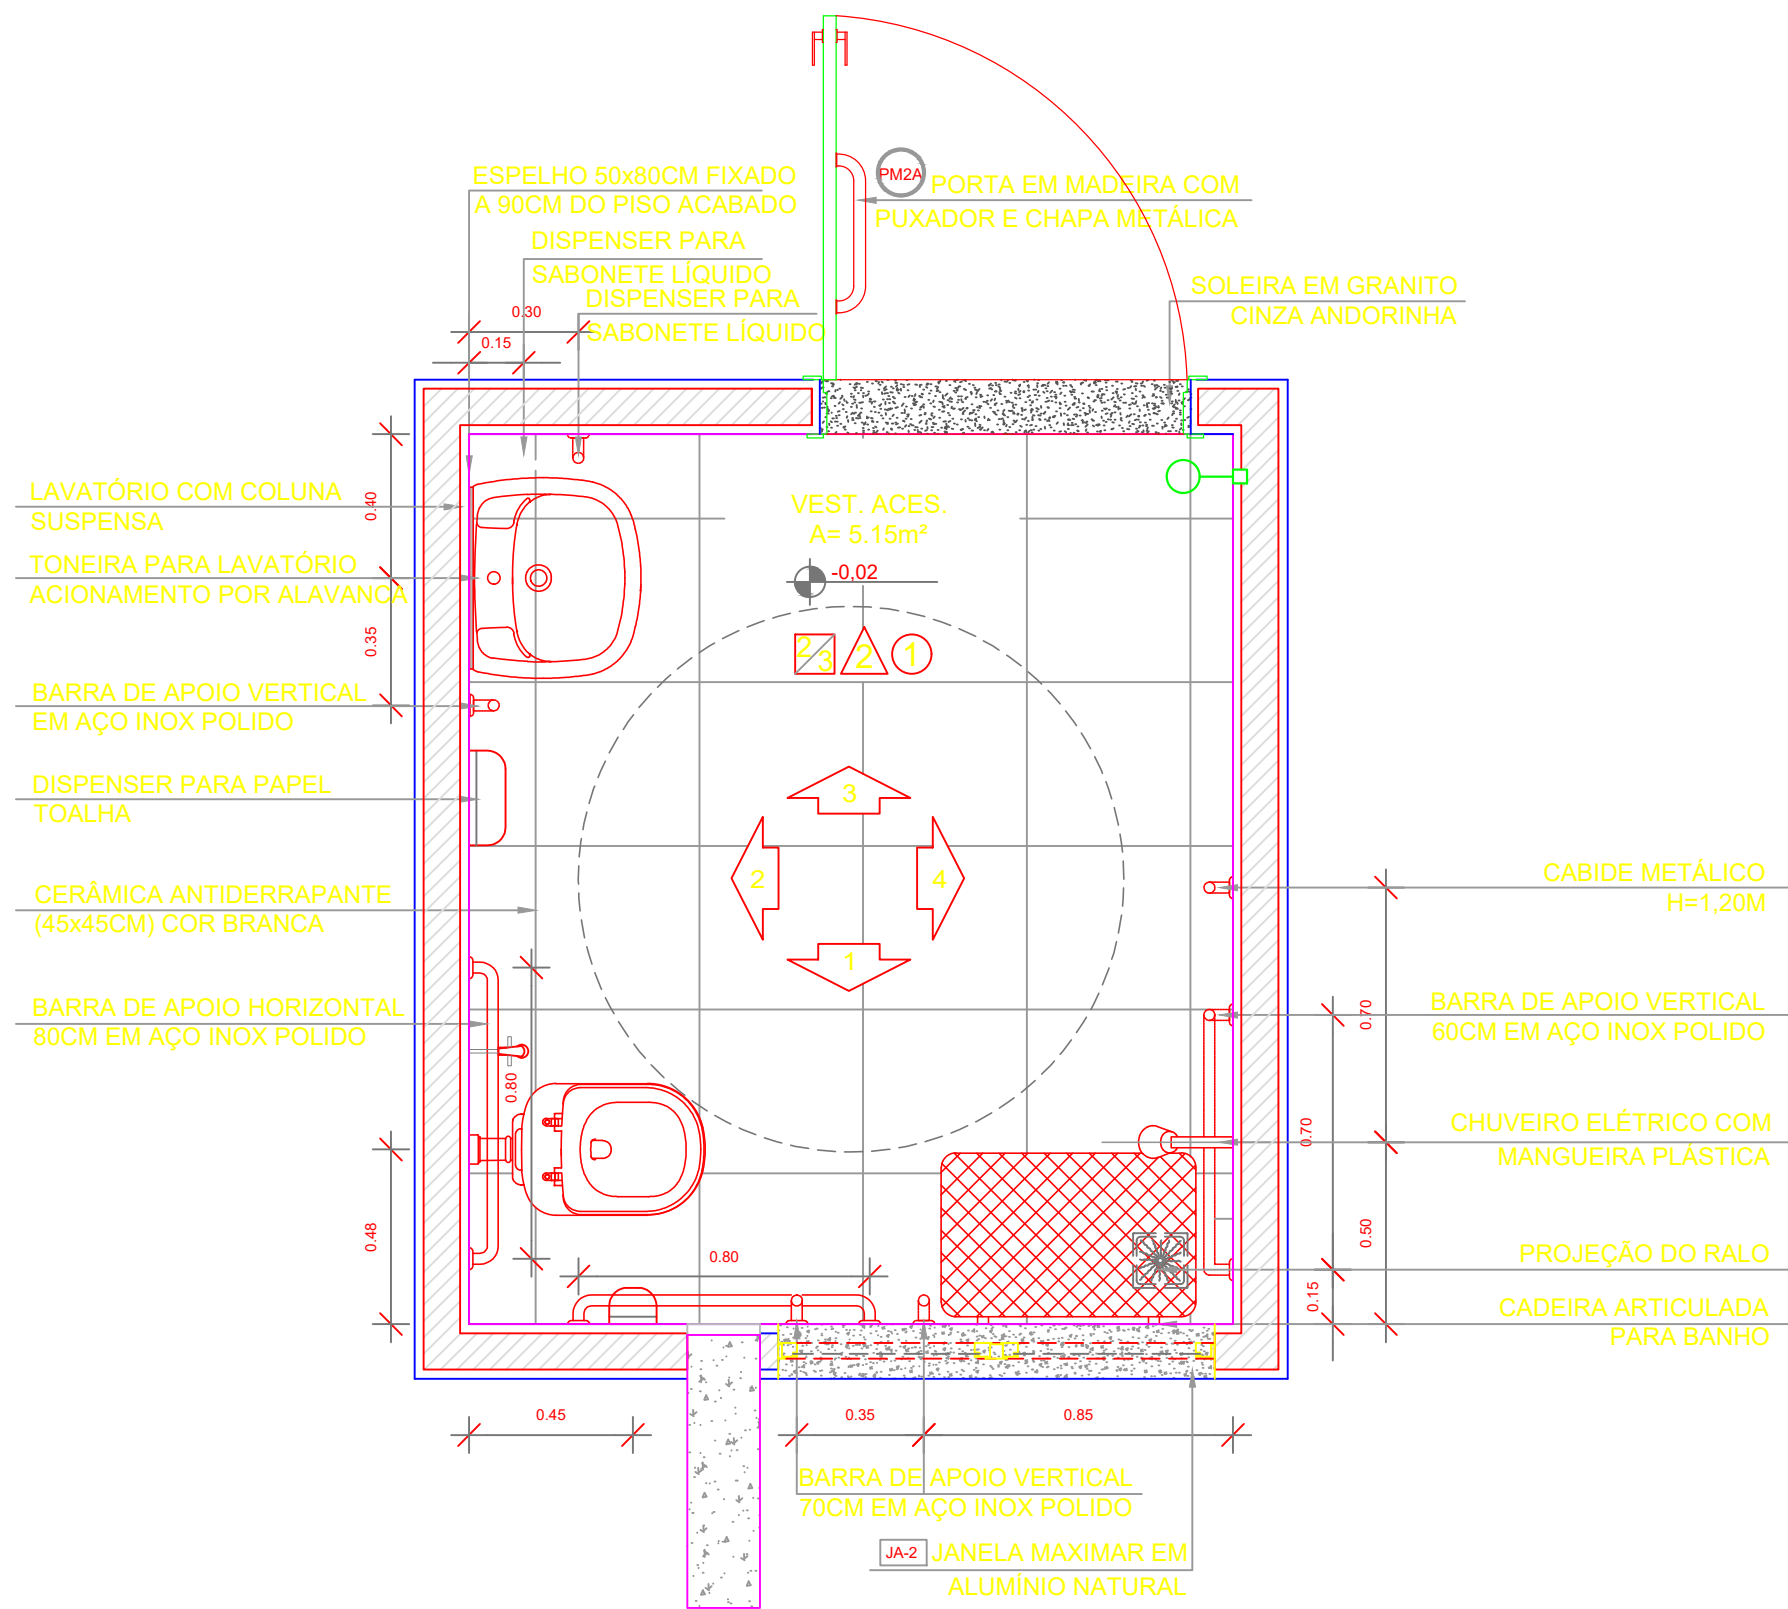


1 PLANTA BAIXA
ESCALA 1/20

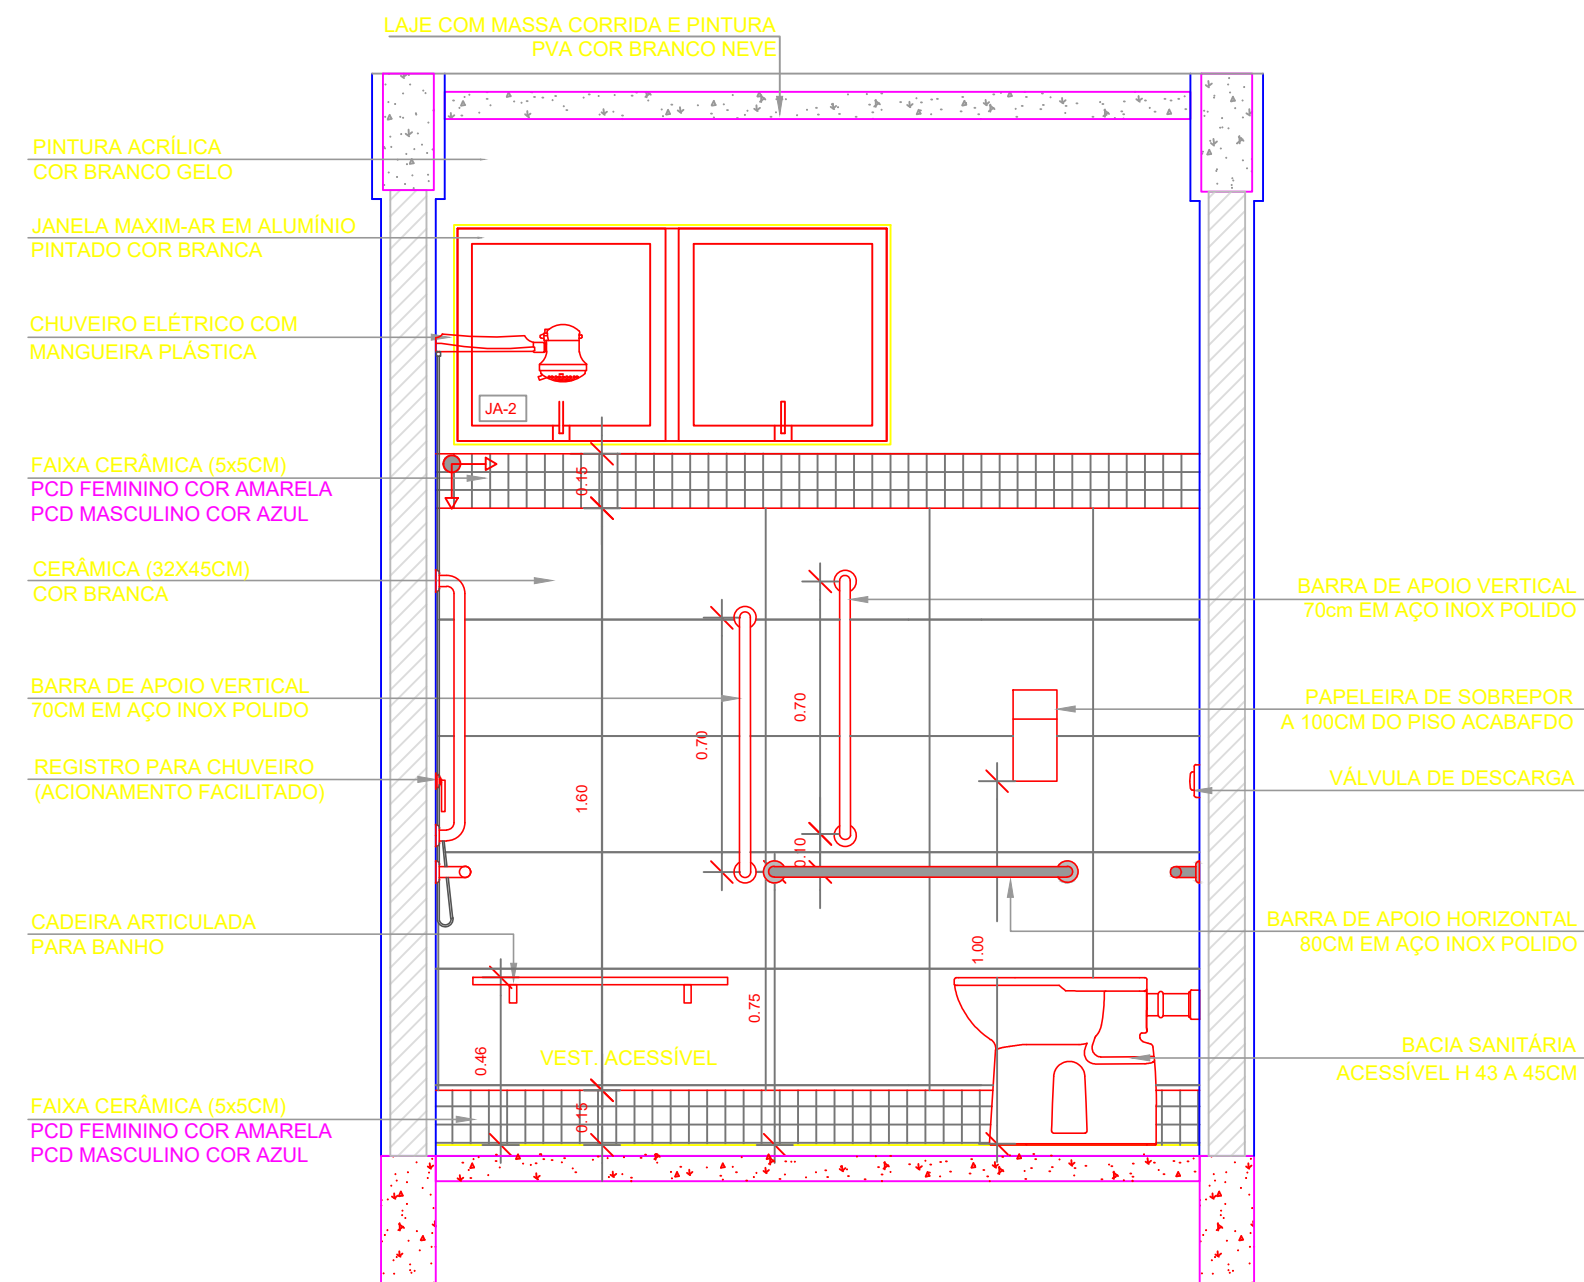


2 VISTA1
ESCALA 1/20

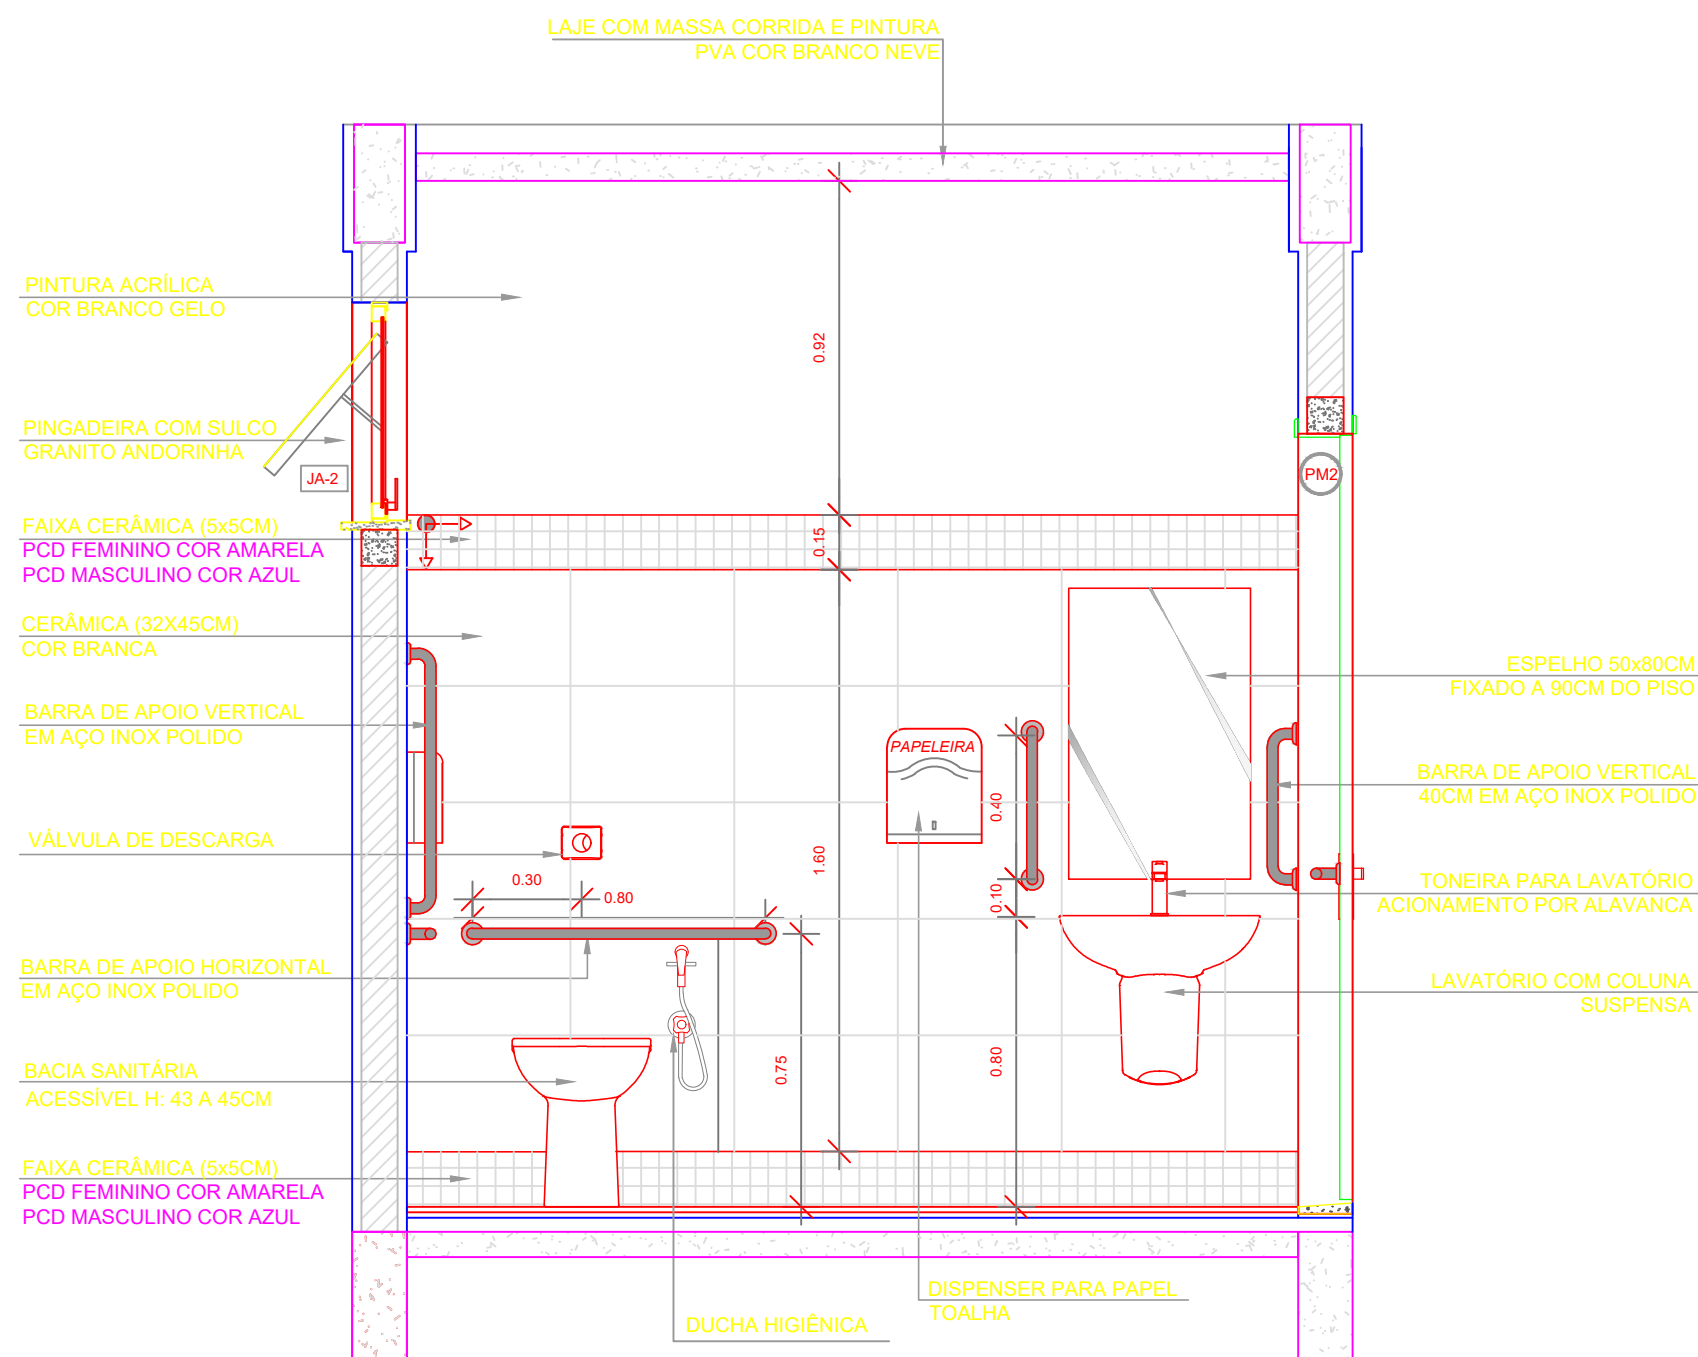

3 VISTA 2
ESCALA 1/20

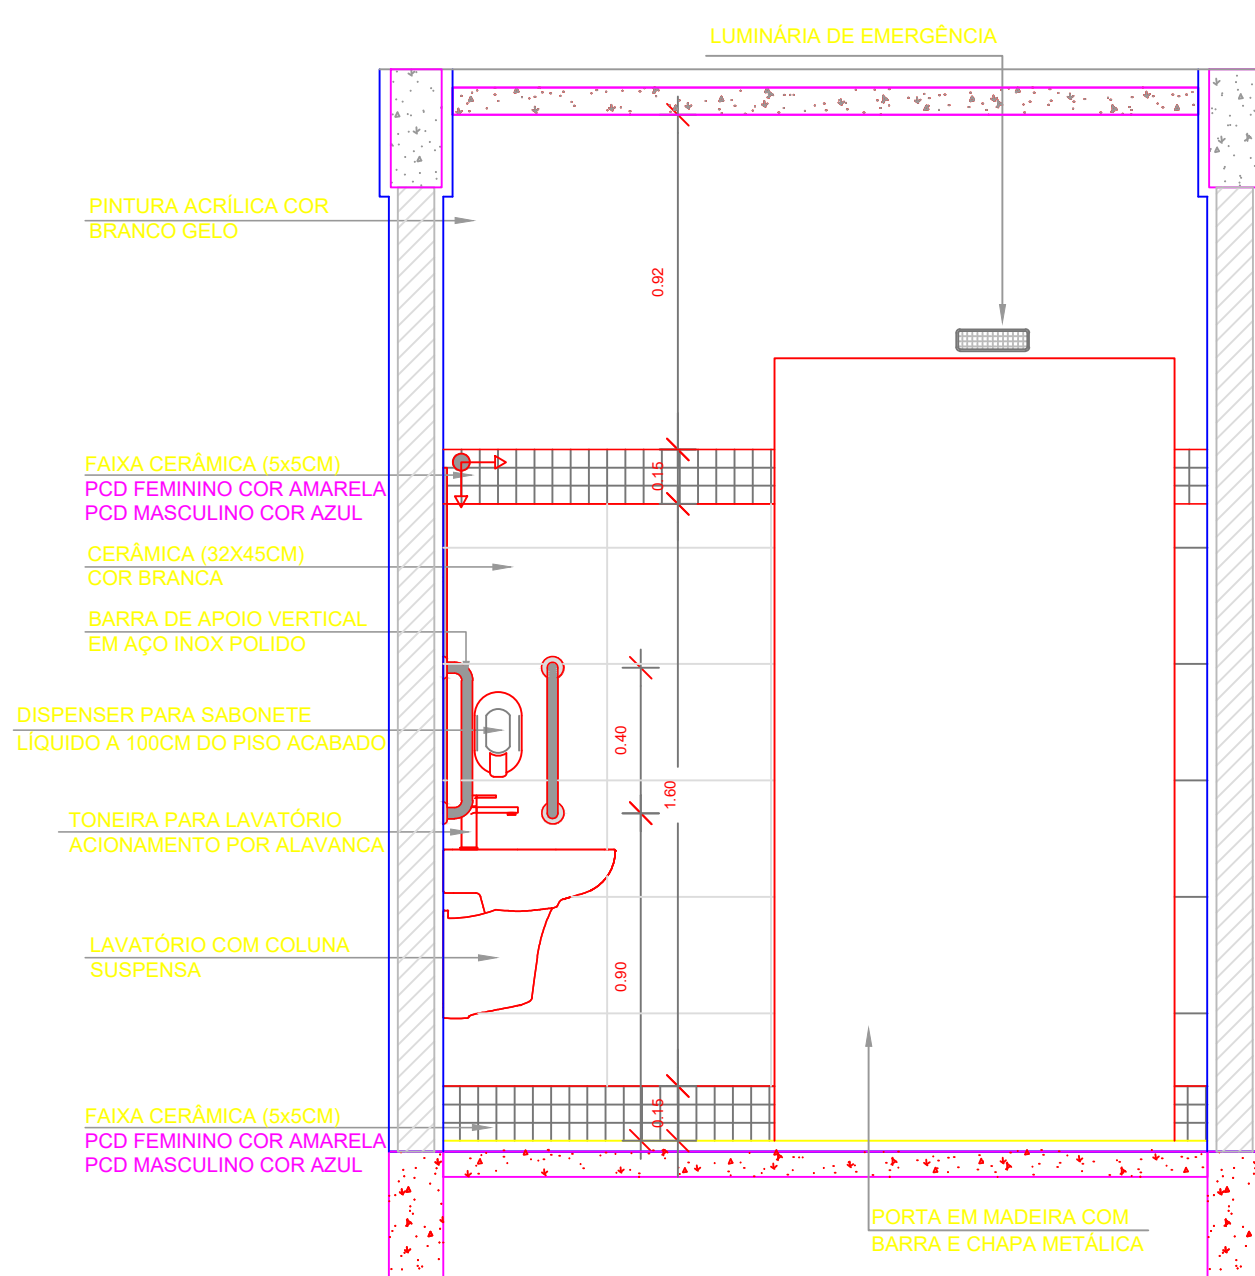

4 VISTA 3
ESCALA 1/20

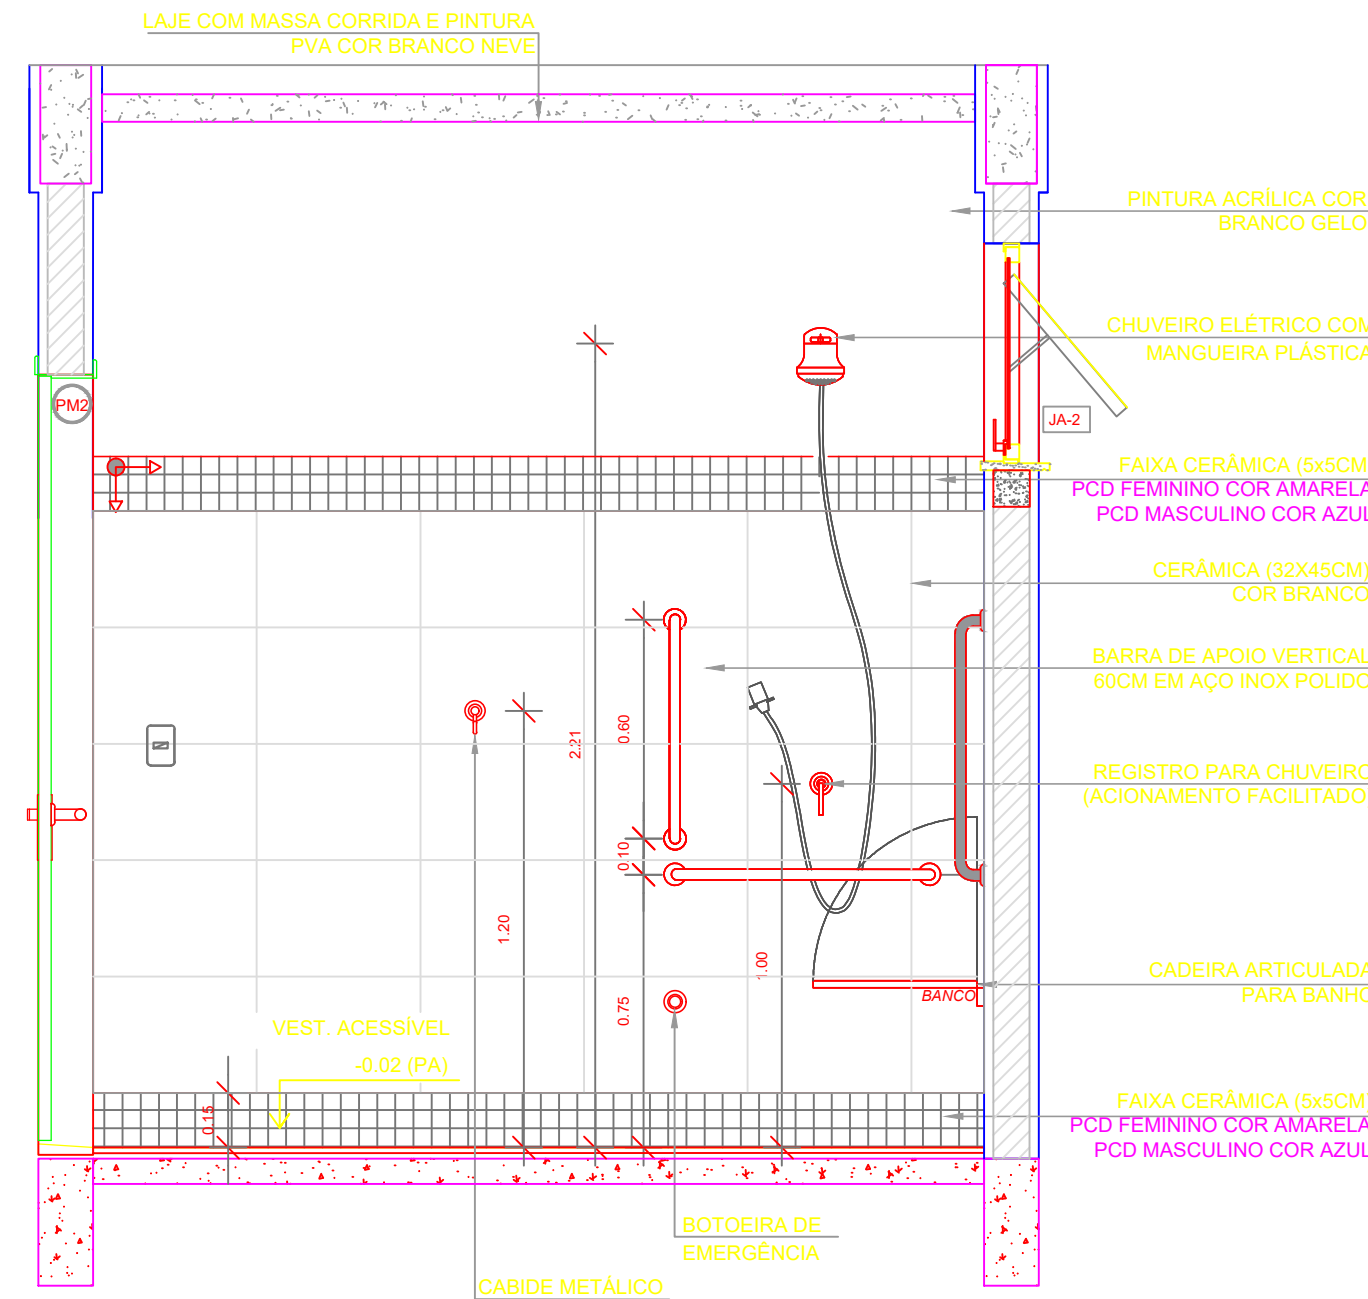

5 VISTA 4
ESCALA 1/20

ESPECIFICAÇÕES	
PISO 1 - CERÂMICA 45x45 cm, PEI 5, COR BRANCO GELO, ANTIDERRAPANTE 2 - CERÂMICA 45x45 cm, PEI 5, COR BRANCO GELO, ANTIDERRAPANTE	TETO 1 - LAJE DE CONCRETO COM MASSA CORRIDA E PINTURA PVA COR BRANCO NEVE
PAREDE 2 - VESTIÁRIOS FEMININO CERÂMICA COR BRANCO GELO COM FAIXA DE PASTILHA CERÂMICA COR AMARELA NA PARTE INFERIOR E SUPERIOR, ACIMA PINTURA ACRILICA COR BRANCO GELO (ver abas nas amostras) 3 - VESTIÁRIOS MASCULINO CERÂMICA COR BRANCO GELO COM FAIXA DE PASTILHA CERÂMICA COR AZUL NA PARTE INFERIOR E SUPERIOR, ACIMA PINTURA ACRILICA COR BRANCO GELO (ver abas nas amostras)	ESQUADRIAS** PORTAS DE ALUMÍNIO NATURAL PORTAS EM MADEIRA COM PINTURA JANELAS DE ALUMÍNIO NATURAL


LEGENDA ESPECIFICAÇÃO DE PISO		
INTERIORS	DESCRIÇÃO	ÁREA
	CERÂMICA 45x45cm, PEI 5, COR BRANCO GELO, ANTIDERRAPANTE	5,14m²
	CERÂMICA 45x45cm, PEI 5, COR BRANCO GELO, ANTIDERRAPANTE	5,14m²
OBSERVAÇÕES:		* VER DETALHES ESPECÍFICOS
	PEITORIL EM GRANITO CINZA ANDORINHA 19cm	1,20 m²
	SOLEIRA INCLINADA GRAN CINZA ANDORINHA 15cm	0,92 m²

NOTAS

A QUADRA COBERTA FECHADA DISPÕE DE DOIS VESTIÁRIOS PCD DE AMBOS OS GÊNEROS, O DETALHAMENTO QUE SEGUIR NESTA PRANCHA É ESPECÍFICO AO VESTIÁRIO MASCULINO, SENDO QUE O VESTIÁRIO FEMININO É UM ESPELHAMENTO DESTA, DIFERENCIANDO APENAS NAS CORES DOS REVESTIMENTOS INDICADOS NO QUADRO DE LEGENDA.

- MEDIDAS E NÍVEIS EM METROS;
- VERIFICAR POSIÇÃO EXATA DOS PILARES NO PROJETO ESTRUTURAL;
- VERIFICAR DETALHES CONSTRUTIVOS PERTINENTES NAS PRANCHAS DE DETALHAMENTO;
- EM CASO DE CONFLITO DE INFORMAÇÕES ENTRE O PROJETO GRÁFICO E O MEMORIAL DESCRITIVO, PREVALECE A INFORMAÇÃO CONTIDA NOS DESENHOS;
- ALTERAÇÕES NESTE PROJETO SOMENTE COM AUTORIZAÇÃO EXPRESSA DO FINE

- REFERÊNCIAS:**
- PLANILHA DE QUANTITATIVOS;
 - MEMORIAL DESCRITIVO E ESPECIFICAÇÕES TÉCNICAS

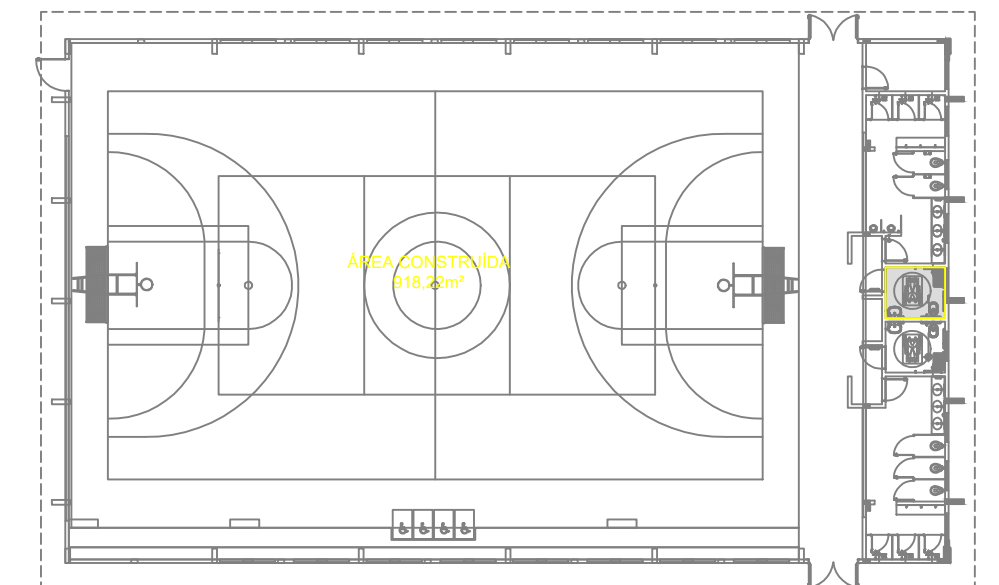

CROQUI DE REFERÊNCIA

Saul Nunes Bemerguy
Engenheiro Civil
CREA 28931 - AM

TABATINGA		ANO	TIPO	FOLHA	MODIFICAÇÕES
		2024	ARQ		A
					B
					C
					D
					E
					F
					G
					H
					I

CONVENIENTE:	LOCAL:	COMUNIDADE BANANAL - TABATINGA/AM
PREFEITURA MUNICIPAL DE TABATINGA/AM		
CONSTRUÇÃO DE QUADRA DA ESCOLA MUNICIPAL INDÍGENA NOSSA SENHORA DO PERPÉTUO SOCORRO, NA COMUNIDADE DE BANANAL		ÁREAS:
DETALHAMENTO VESTIÁRIO PCD		
AUTOR:	CAD:	DATA:
PREFEITO MUNICIPAL:	SAUL NUNES BEMERGUY	DIM: METRO
AUTOR:		ESCALA: INDICADA