

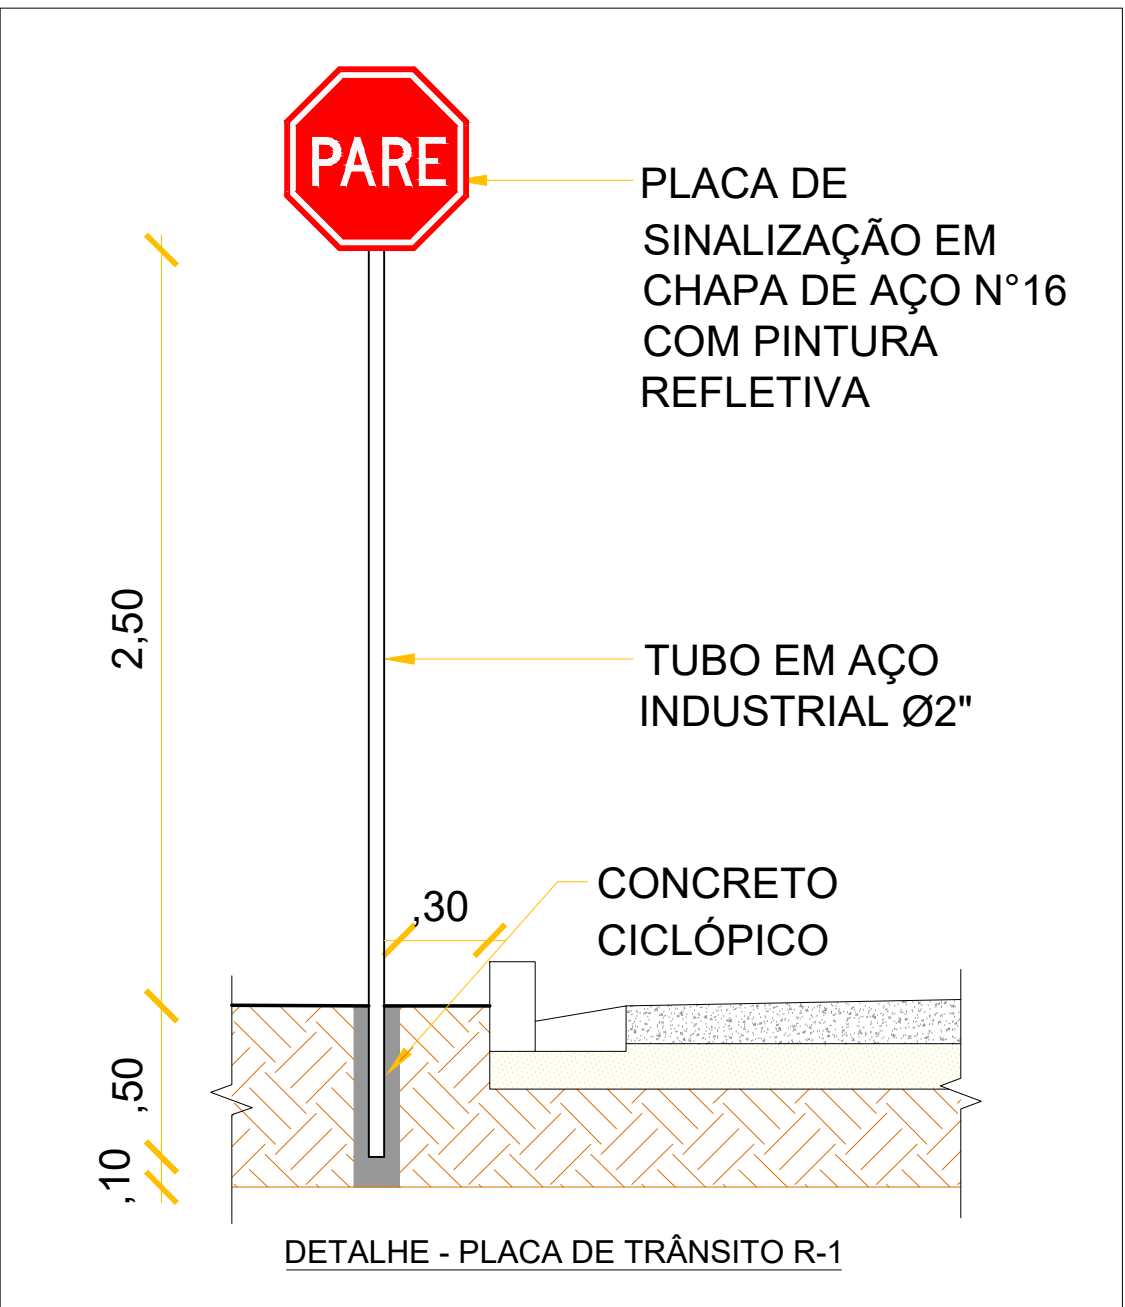
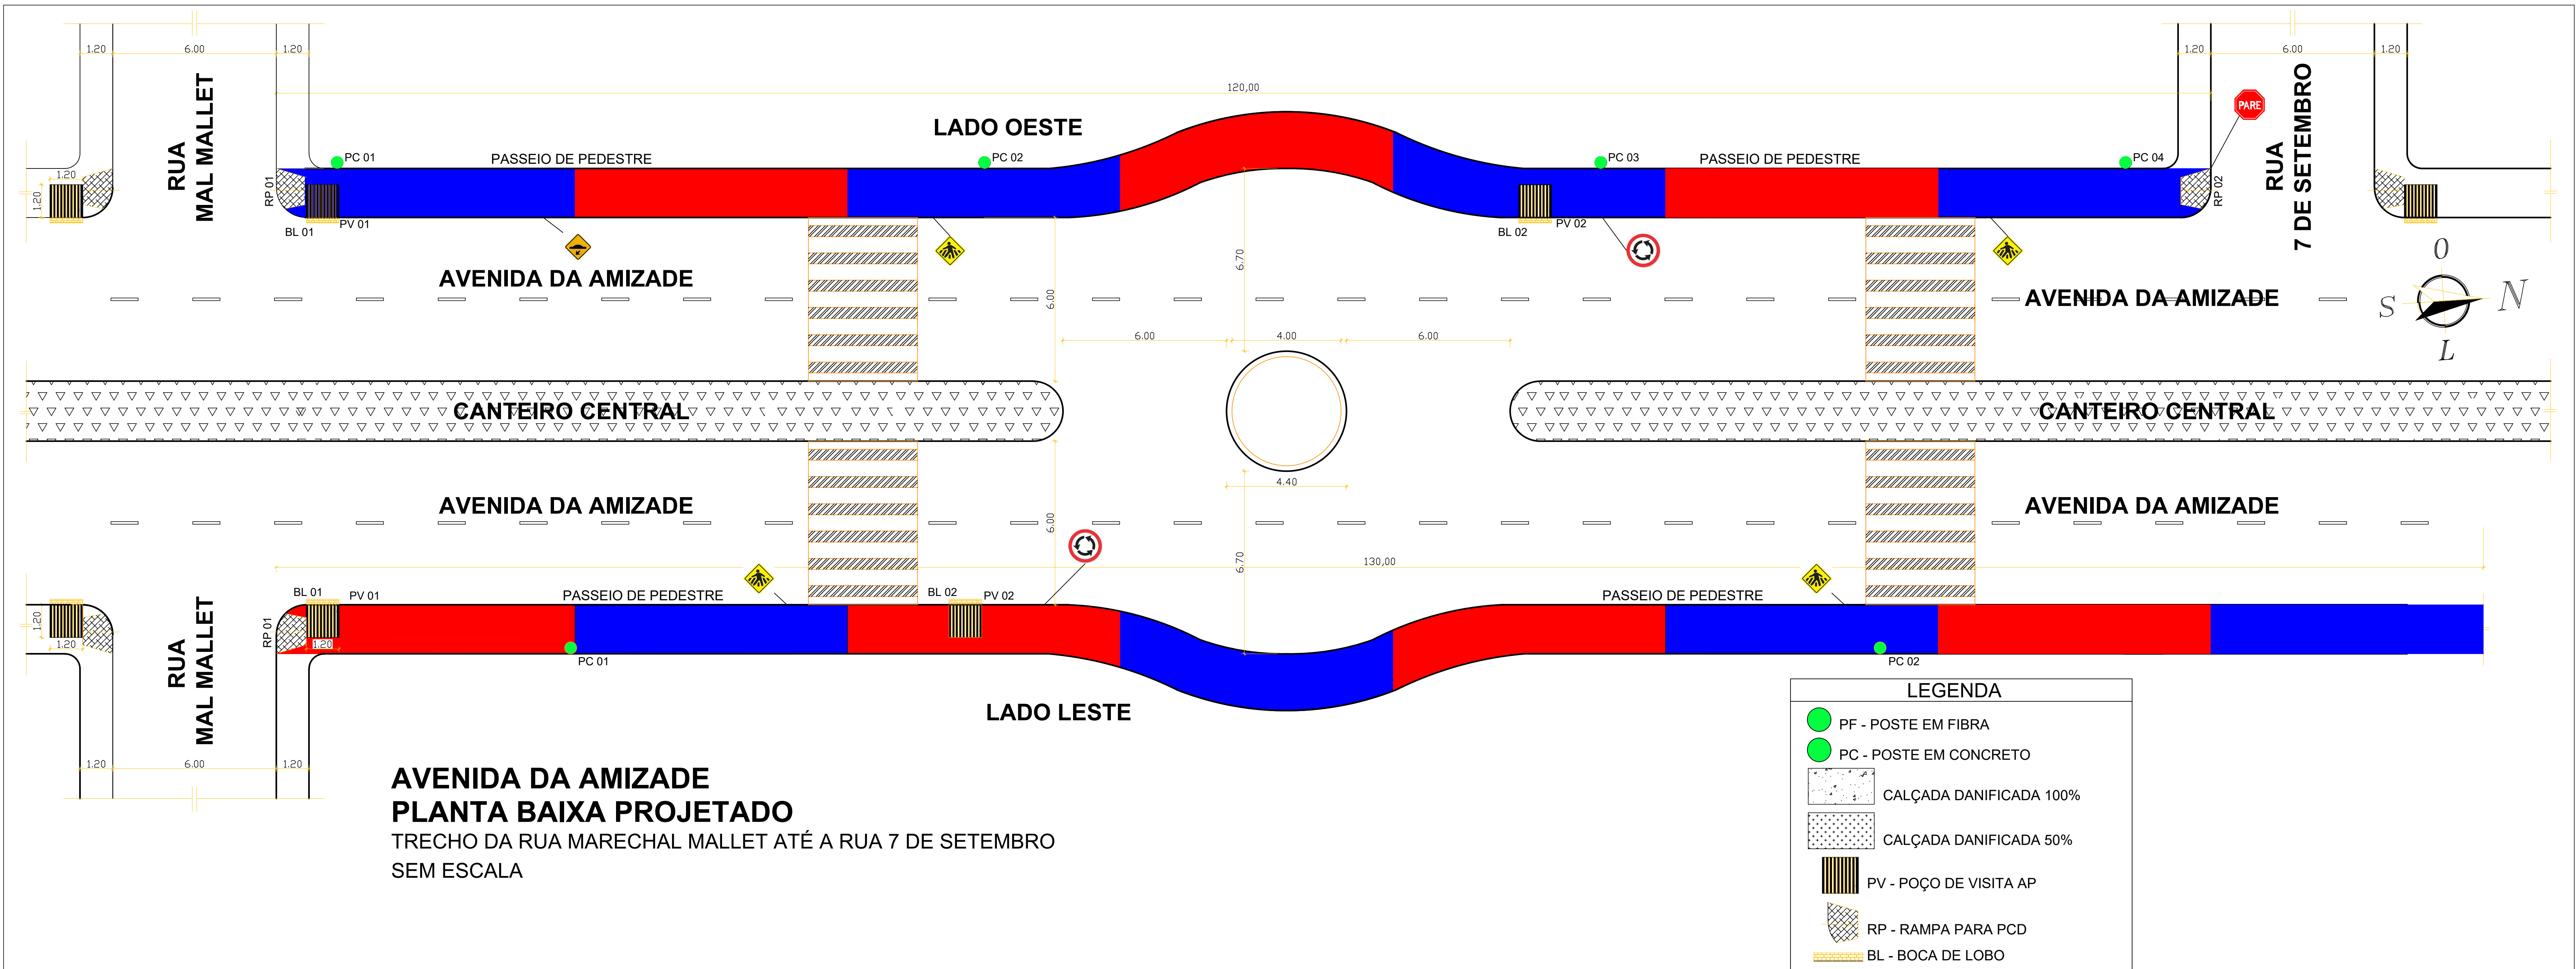
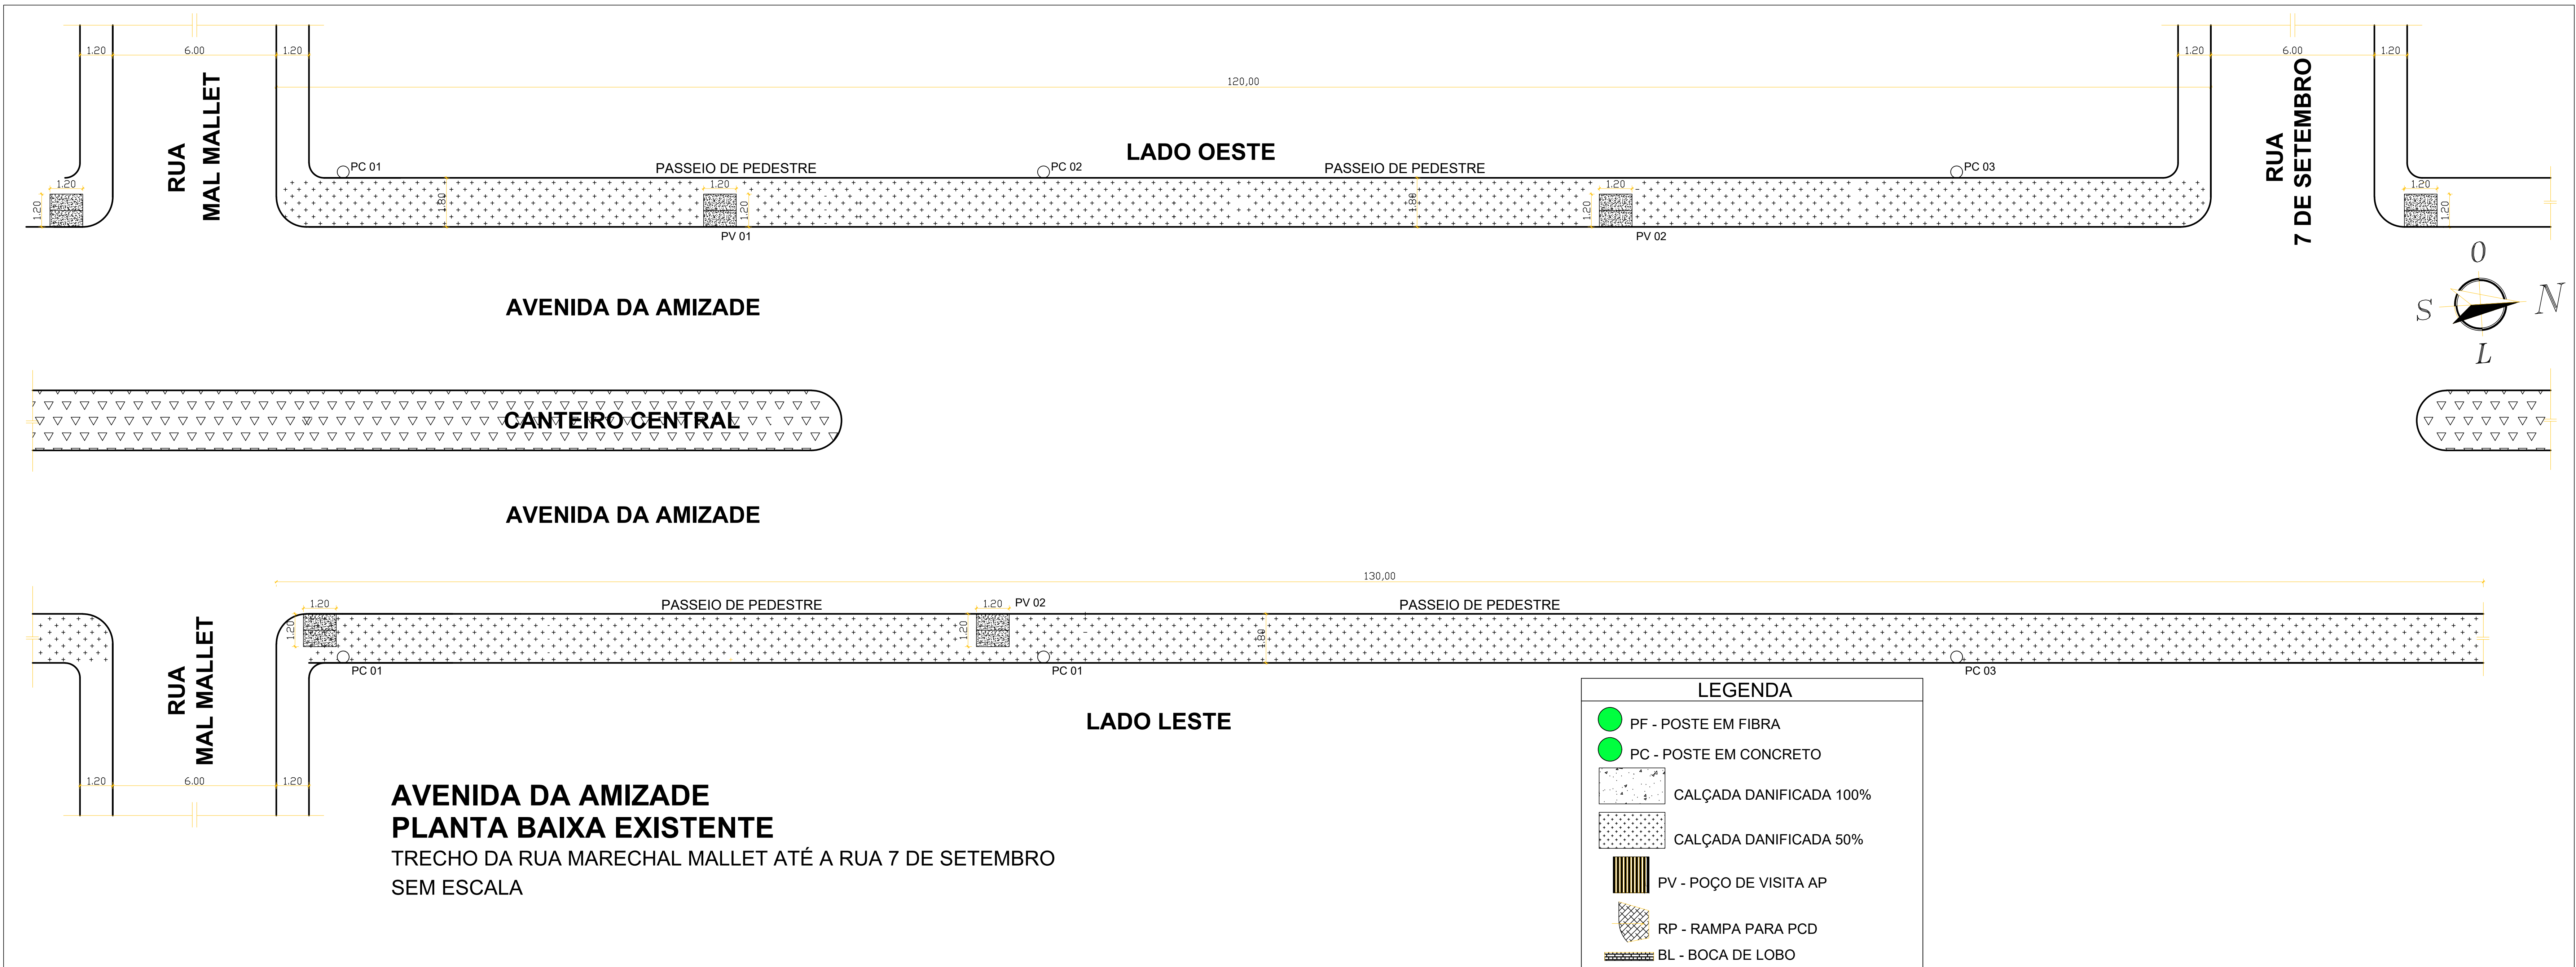


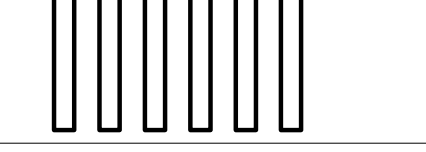

SINALIZAÇÃO VERTICAL	TOTAL
 A-18	14 UNID.
 A-32	14 UNID.
 R-1	30 UNID.
 R-33	06 UNID.

SINALIZAÇÃO HORIZONTAL	TOTAL
 DEVAGAR	14 UNID.
 LMS-2 (0.10m)	14 UNID.
	7.347,82m

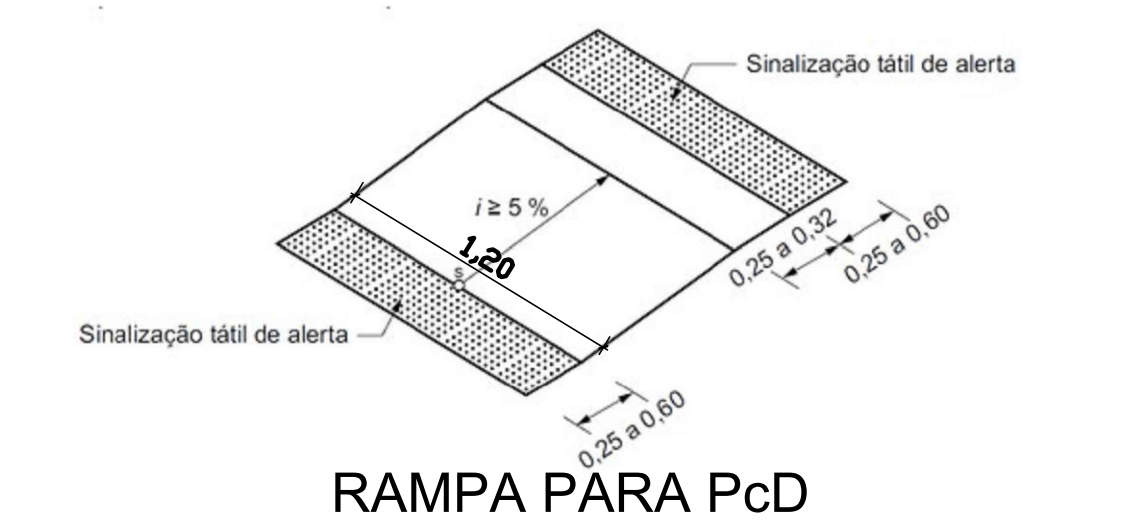

PROPRIETÁRIO: PREFEITURA MUNICIPAL DE TABATINGA	
PROPRIETÁRIO: PREFEITURA MUNICIPAL DE TABATINGA CHEFE DE DEPARTAMENTO DE OBRAS AUTOR DO PROJETO: FABIANO WALDIR OLIVEIRA DE LIMA RESPONSÁVEL TÉCNICO: FABIANO WALDIR OLIVEIRA DE LIMA ENG. CIVIL - CREA - 041.410/PA - RJ CPF: 040.022.769-44	
ESCALA: 1:500 ÁREA CONSTRUIDA: 7.347,82m² LOCAL: BARRAGEM / AM	PROJETO: PROJETO EXECUTIVO DE REVITALIZAÇÃO DO PASSEIO DE PEDESTRES DA AVENIDA DA AMIZADE NOS LADOS LESTE E OESTE NO MUNICÍPIO DE TABATINGA
DATA: MAIO / 2024 DESENHO: FABIANO LIMA Fone: 91 984591241	TÍTULO: PLANTA BAIXA DO PASSEIO DE PEDESTRES EXISTENTE E PROJETADO RUA MARECHAL MALLET A 7 DE SETEMBRO PRANCHAS: ARQUITETURA PA-13/21