

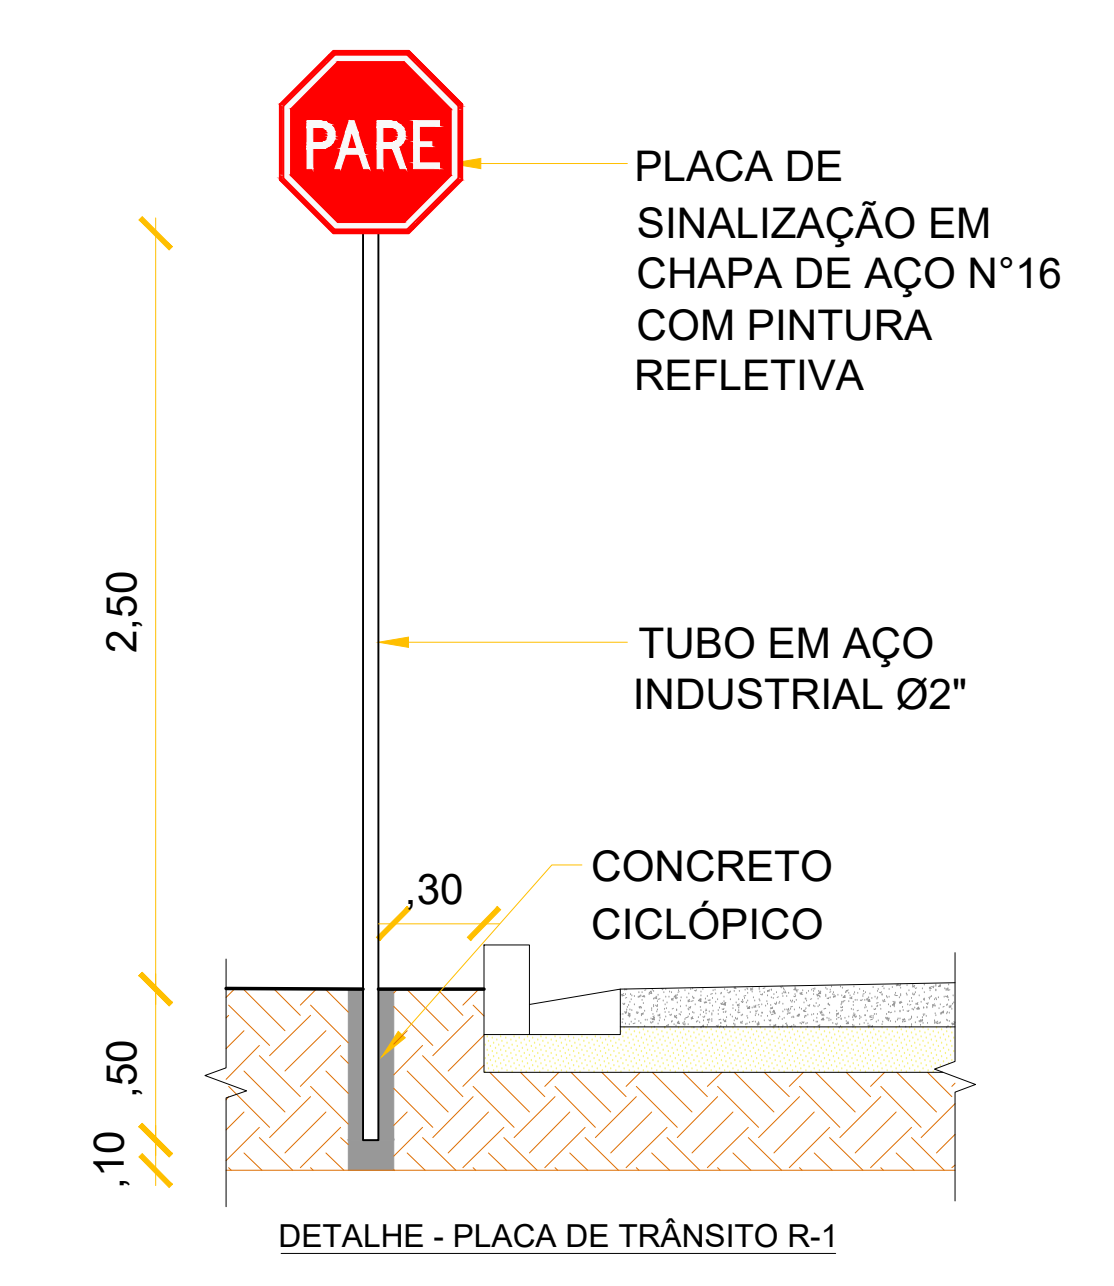
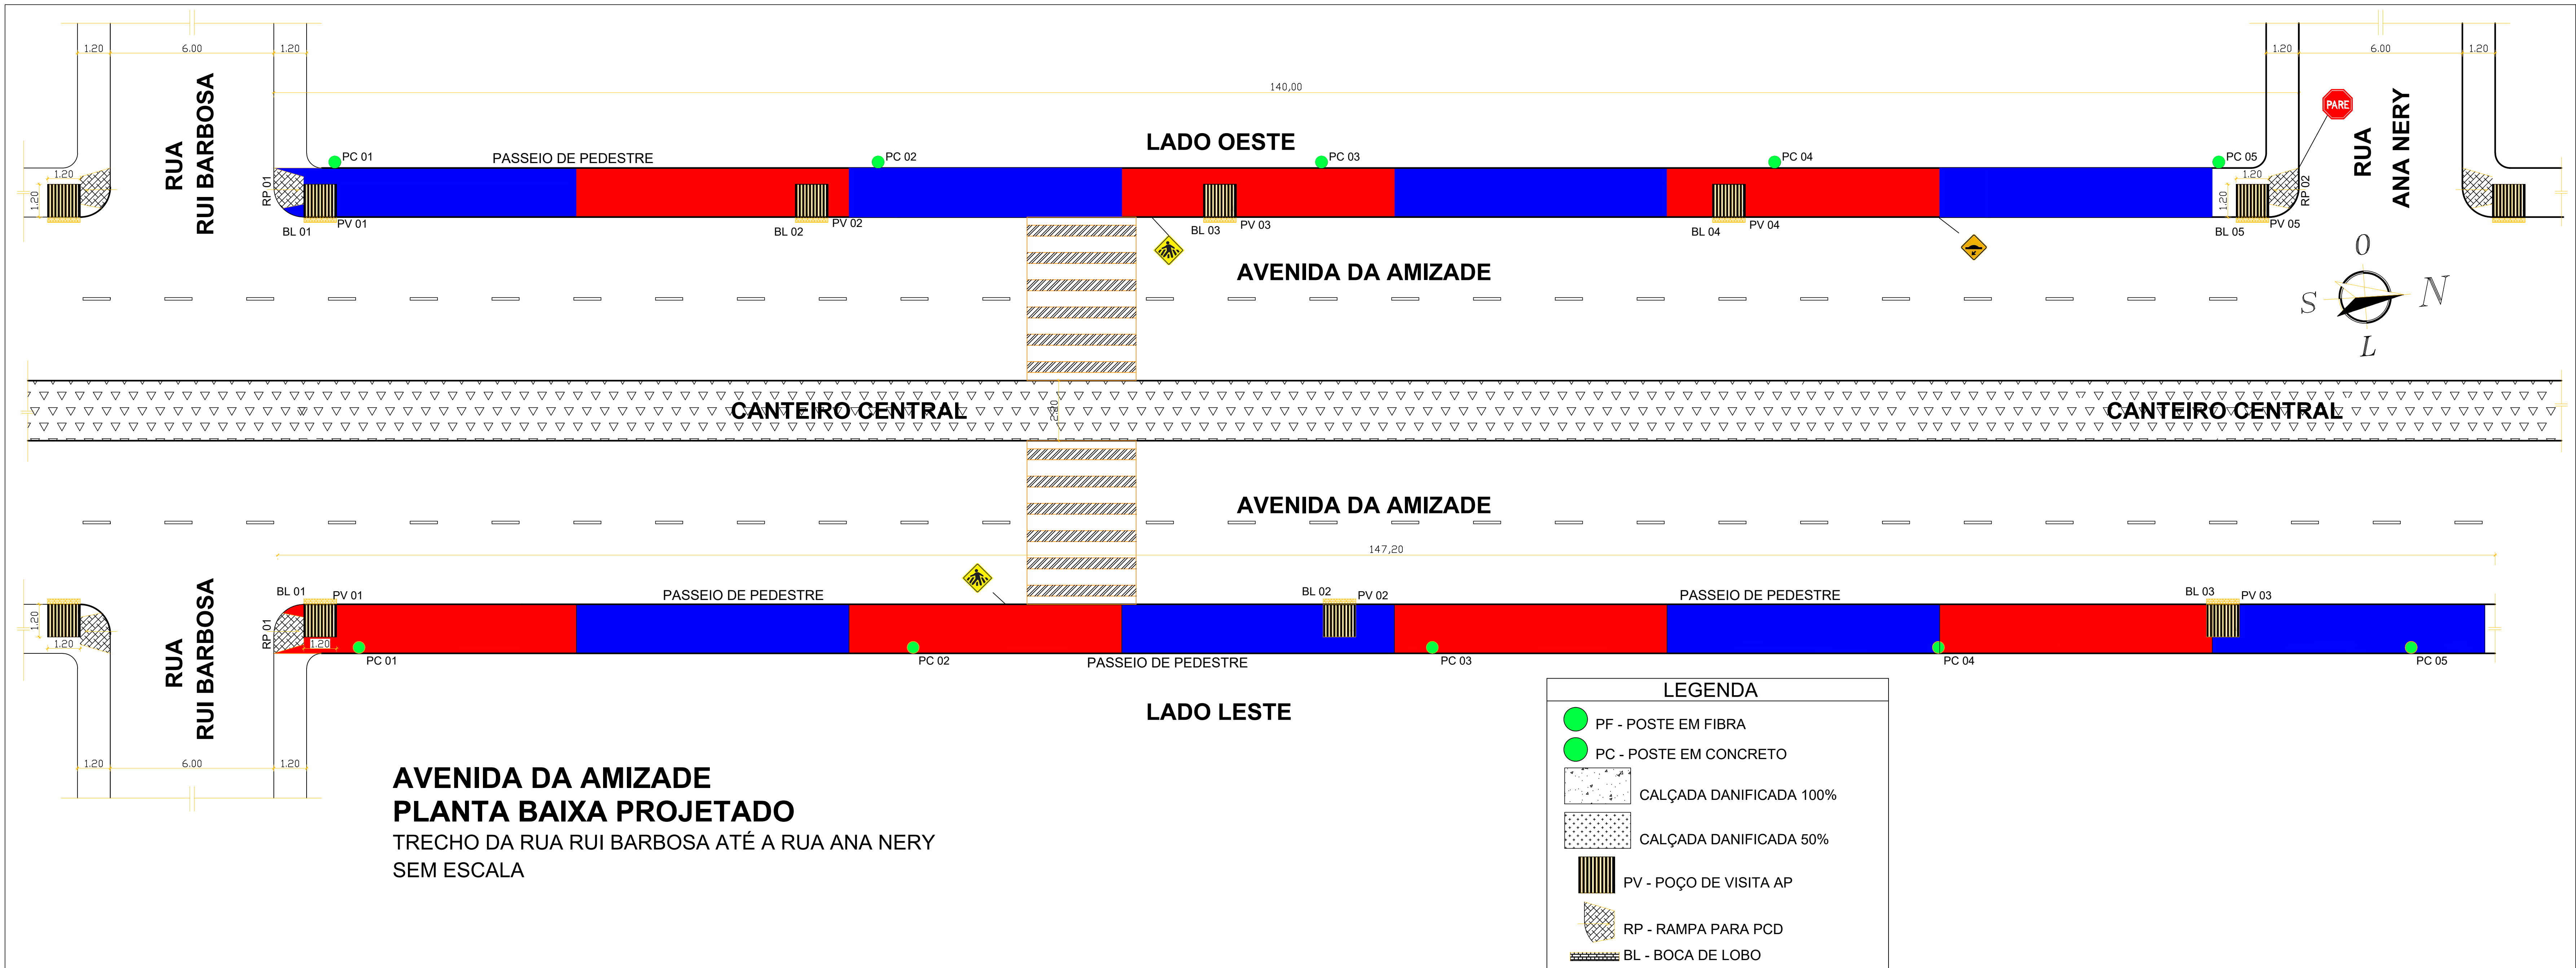
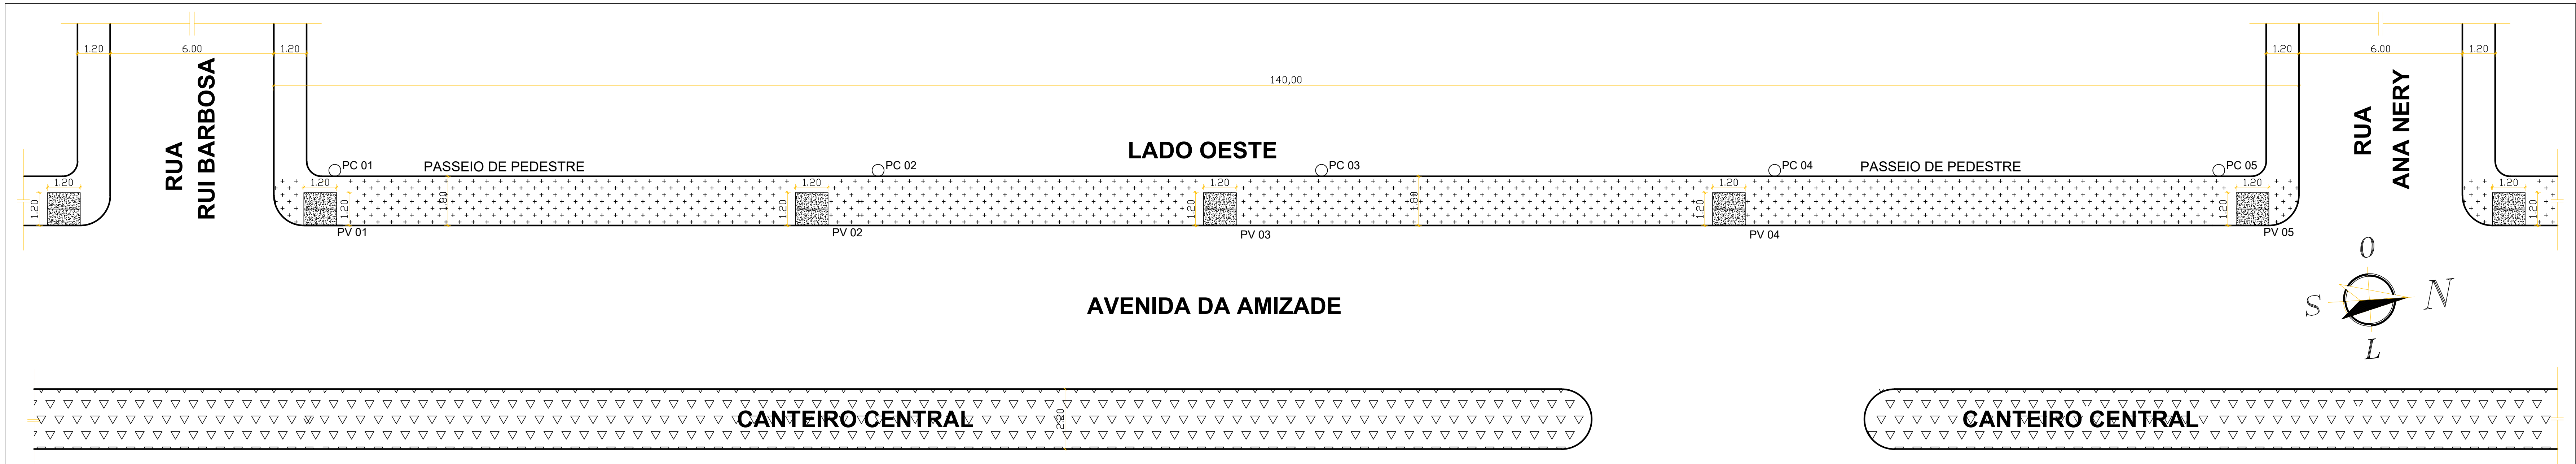


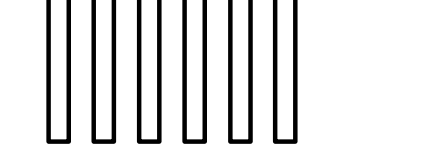

SINALIZAÇÃO VERTICAL	TOTAL
 A-18	14 UNID.
 A-32	14 UNID.
 R-1	30 UNID.
 R-33	06 UNID.

SINALIZAÇÃO HORIZONTAL	TOTAL
 DEVAGAR	14 UNID.
 LMS-2 (0.10m)	14 UNID.
	7.347,82m

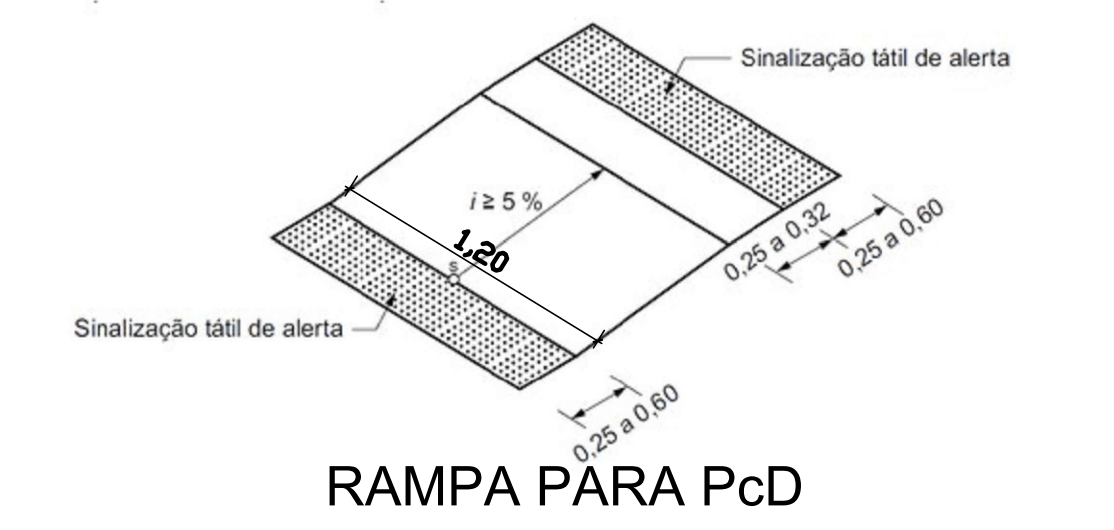

PROPRIETÁRIO: PREFEITURA MUNICIPAL DE TABATINGA	
PROPRIETÁRIO: PREFEITURA MUNICIPAL DE TABATINGA CNPJ: 04.000.000/0001-91	
AUTOR DO PROJETO: FABIANO OLIVEIRA OLIVEIRA DE LIMA	
REVISÃO: 01 - 04/03/2021	RESPONSÁVEL TÉCNICO: FABIANO OLIVEIRA OLIVEIRA DE LIMA
REVISÃO: 02 - 04/03/2021	
ESCALA: 1:500	PROJETO: PROJETO EXECUTIVO DE REQUALIFICAÇÃO DO PASSEIO DE PEDESTRES DA AVENIDA DA AMIZADE NOS LADOS LESTE E OESTE NO MUNICÍPIO DE TABATINGA
ÁREA CONSTRUTIVA: 7.347,82m²	TÍTULO: PLANTA BAIXA DO PASSEIO DE PEDESTRES EXISTENTE E PROJETADO
LOCAL: TABATINGA/MS	
DATA: 14/03/2021	FRANCA: ARQUITETURA
DESENHO: FABIANO OLIVEIRA OLIVEIRA DE LIMA Fone: 97.084.000.000	PA-15/21