




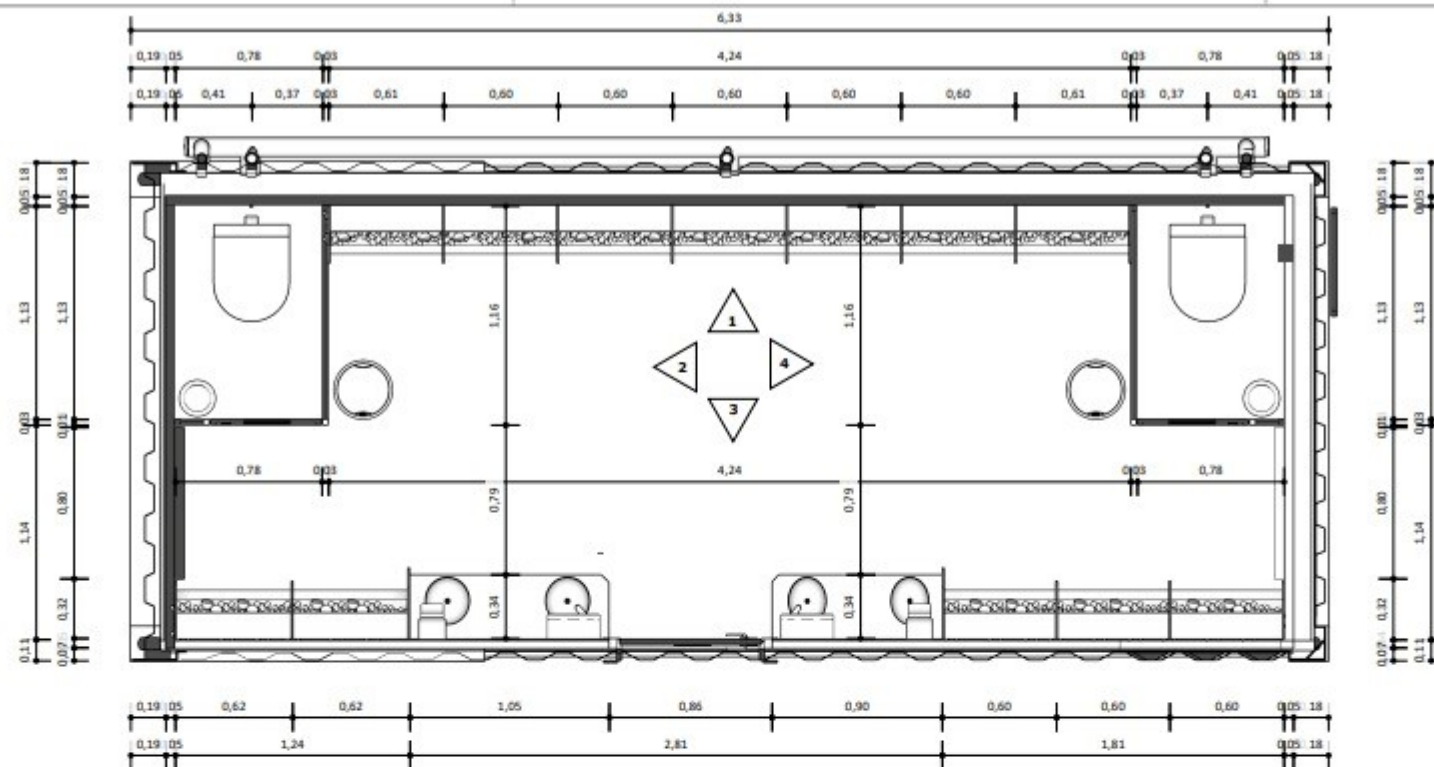


PLANTA BAIXA
ESCALA 1:20

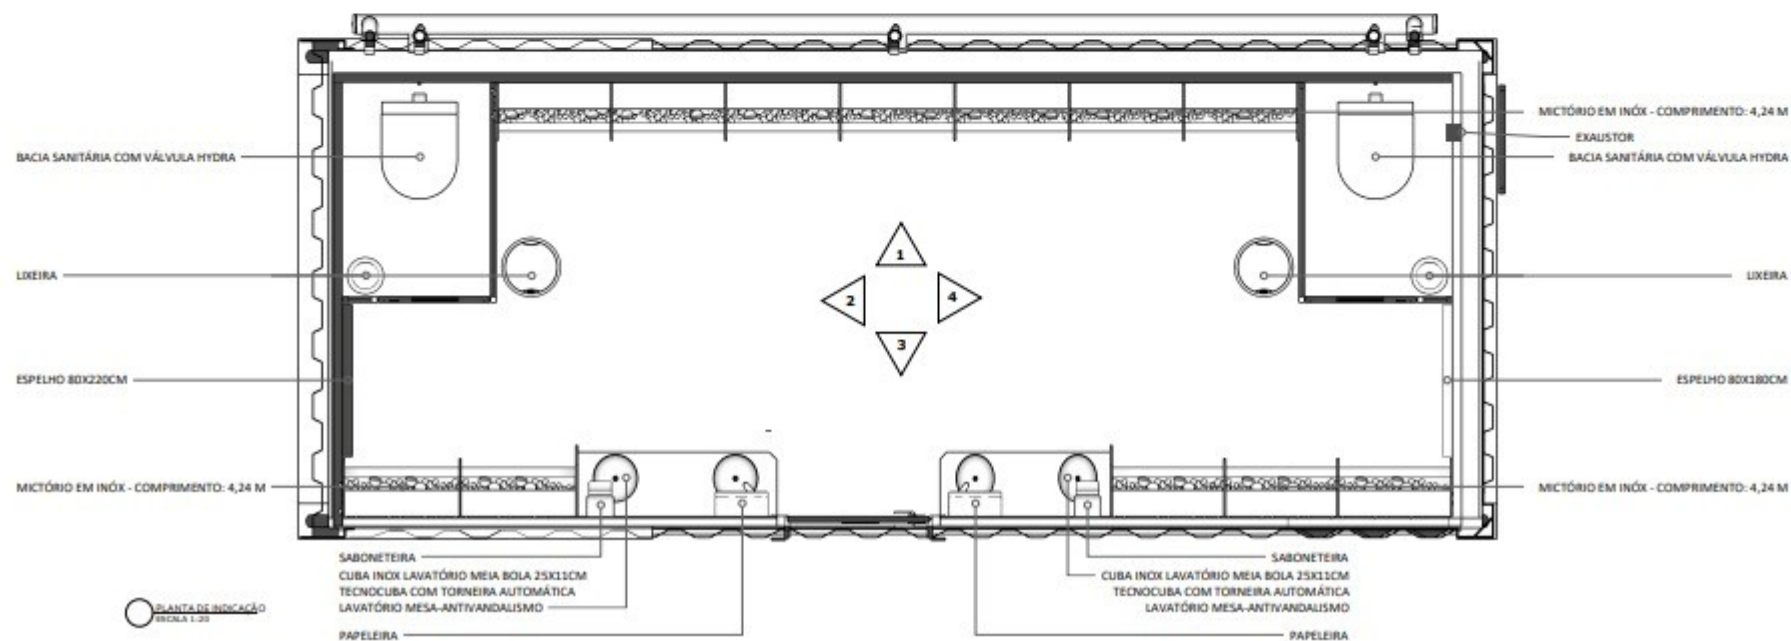

PLANTA DE INSTALAÇÃO
ESCALA 1:20

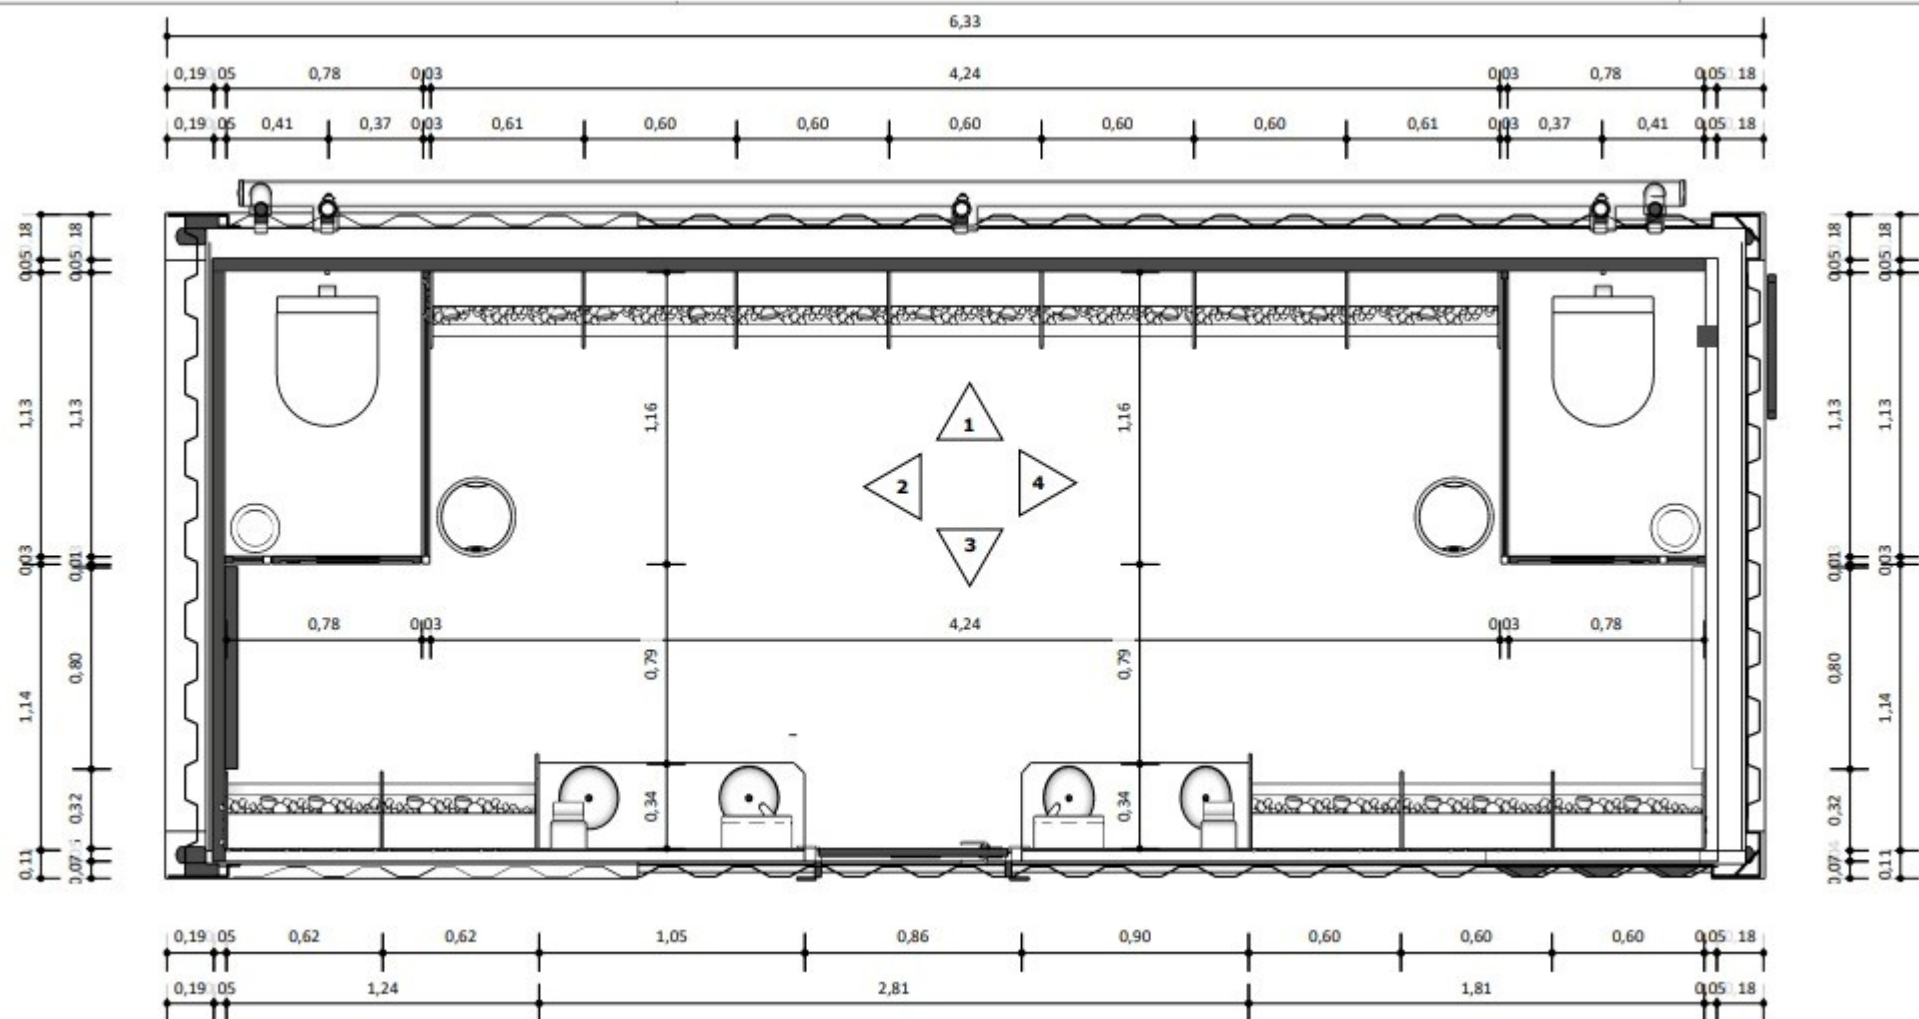

Alvenarias


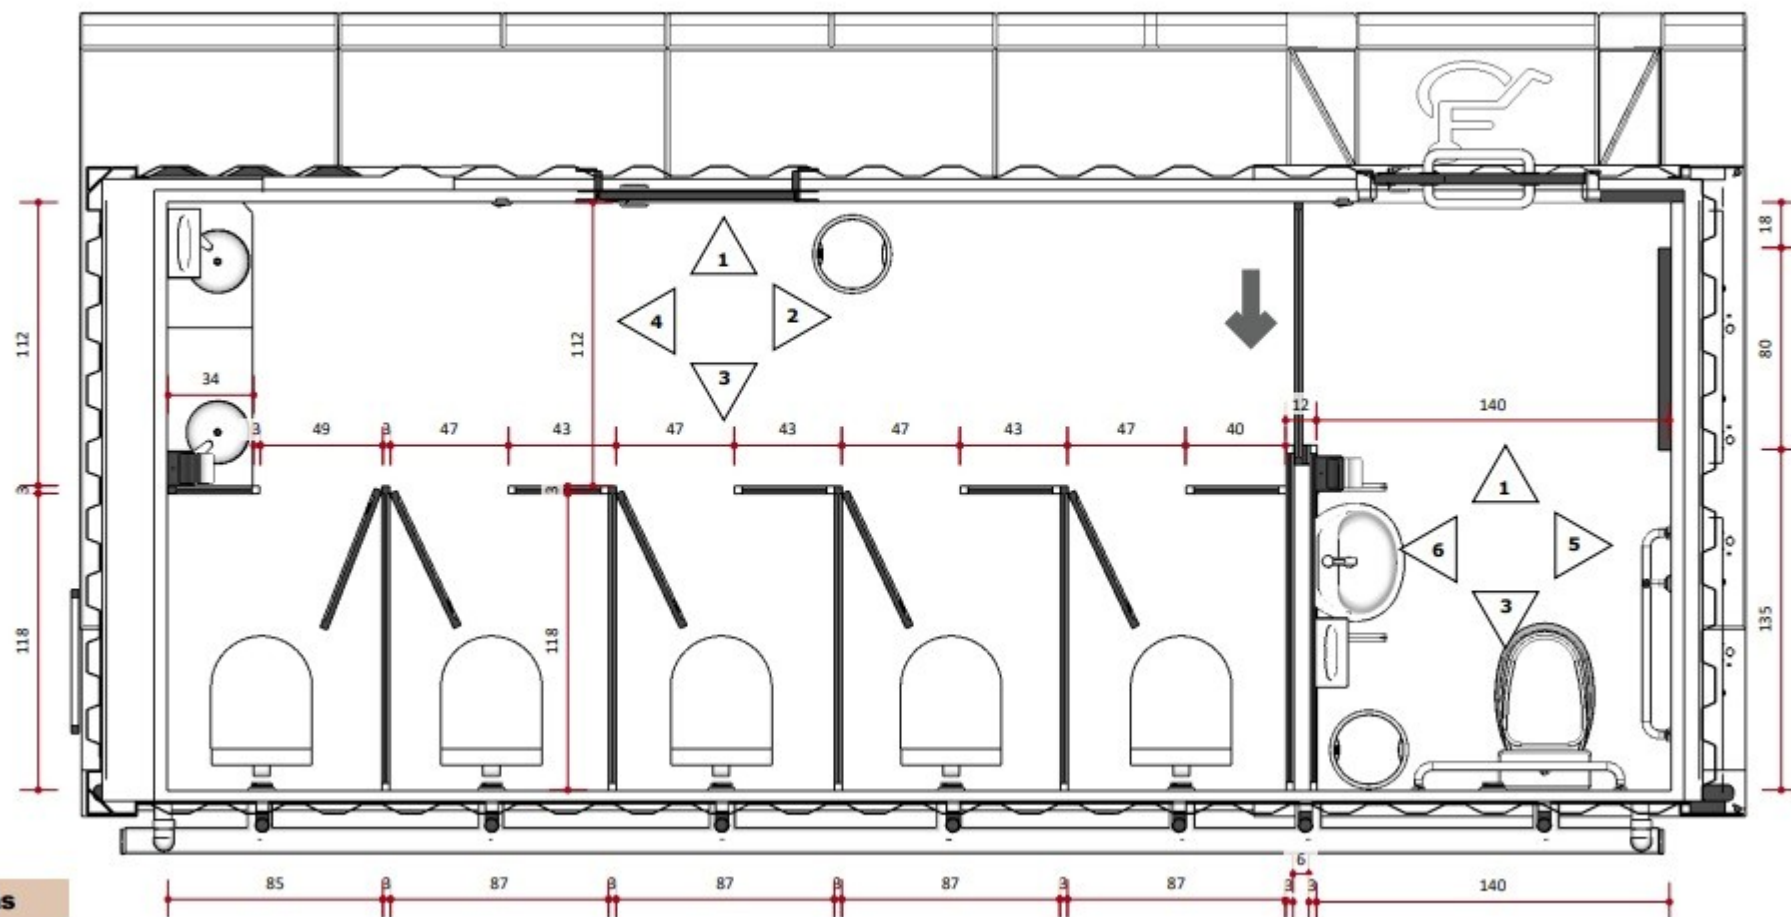





PLANTA DE SUBENÇÃO
FICHA 1-22



PERSPECTIVA
FICHA 1-22

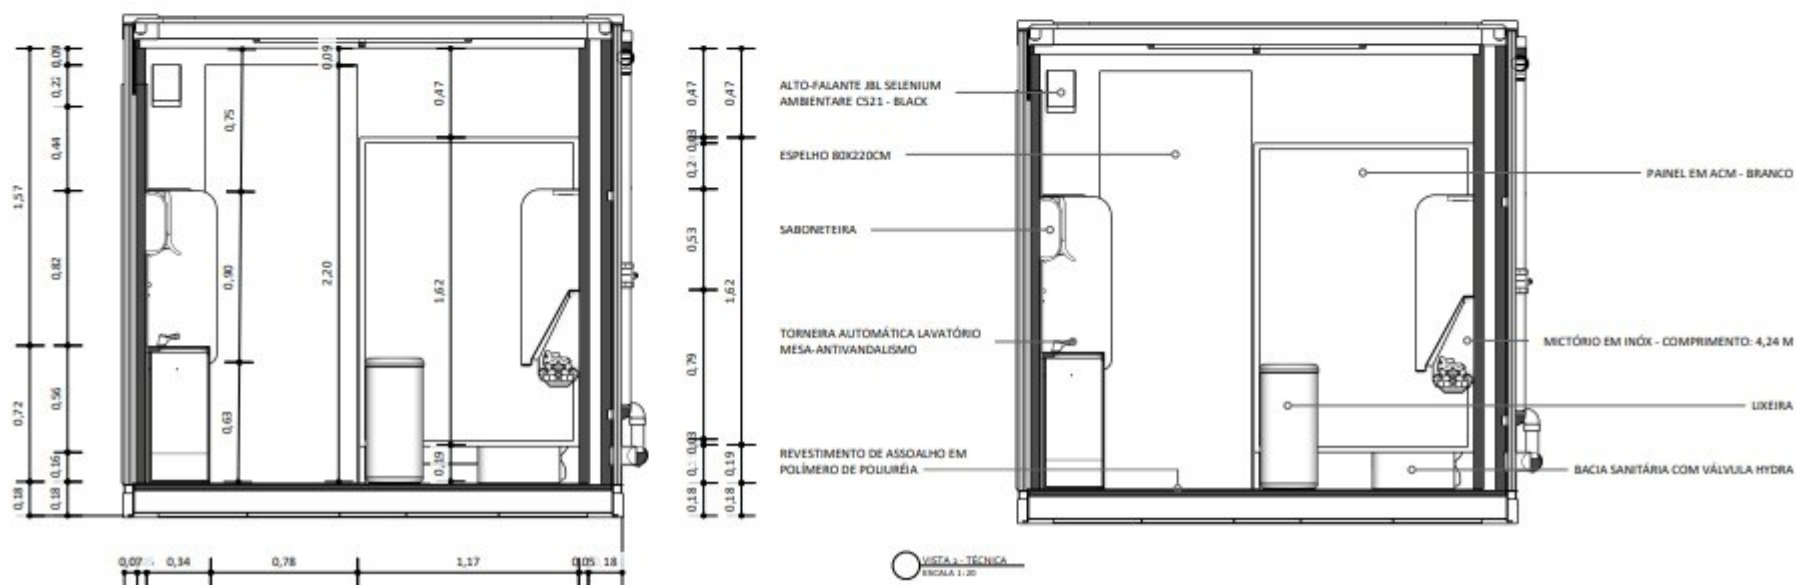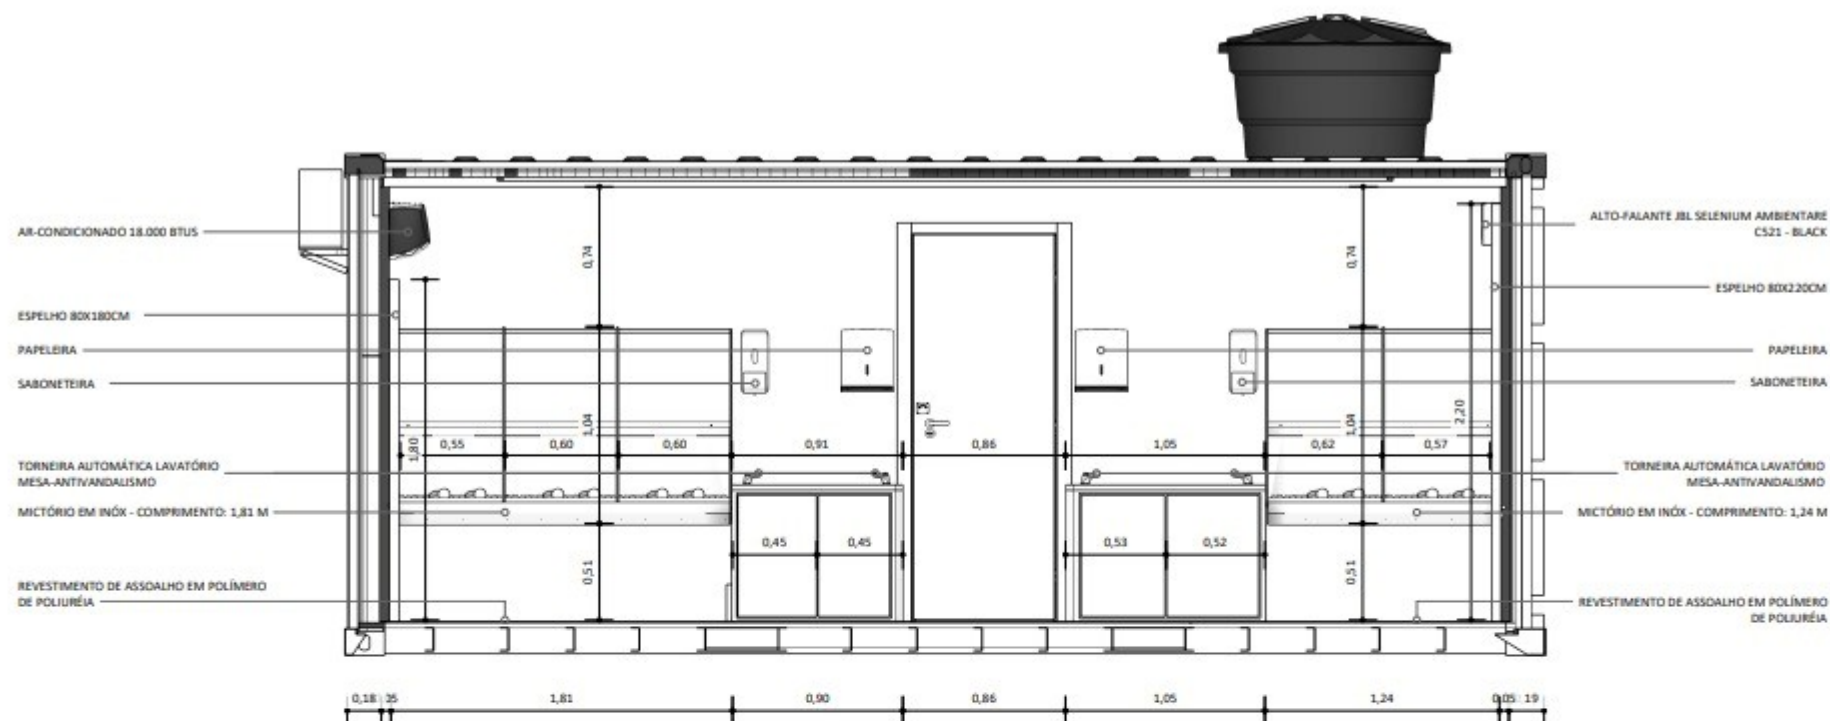

VISTA 3 - TÉCNICA
ESCALA 1:20

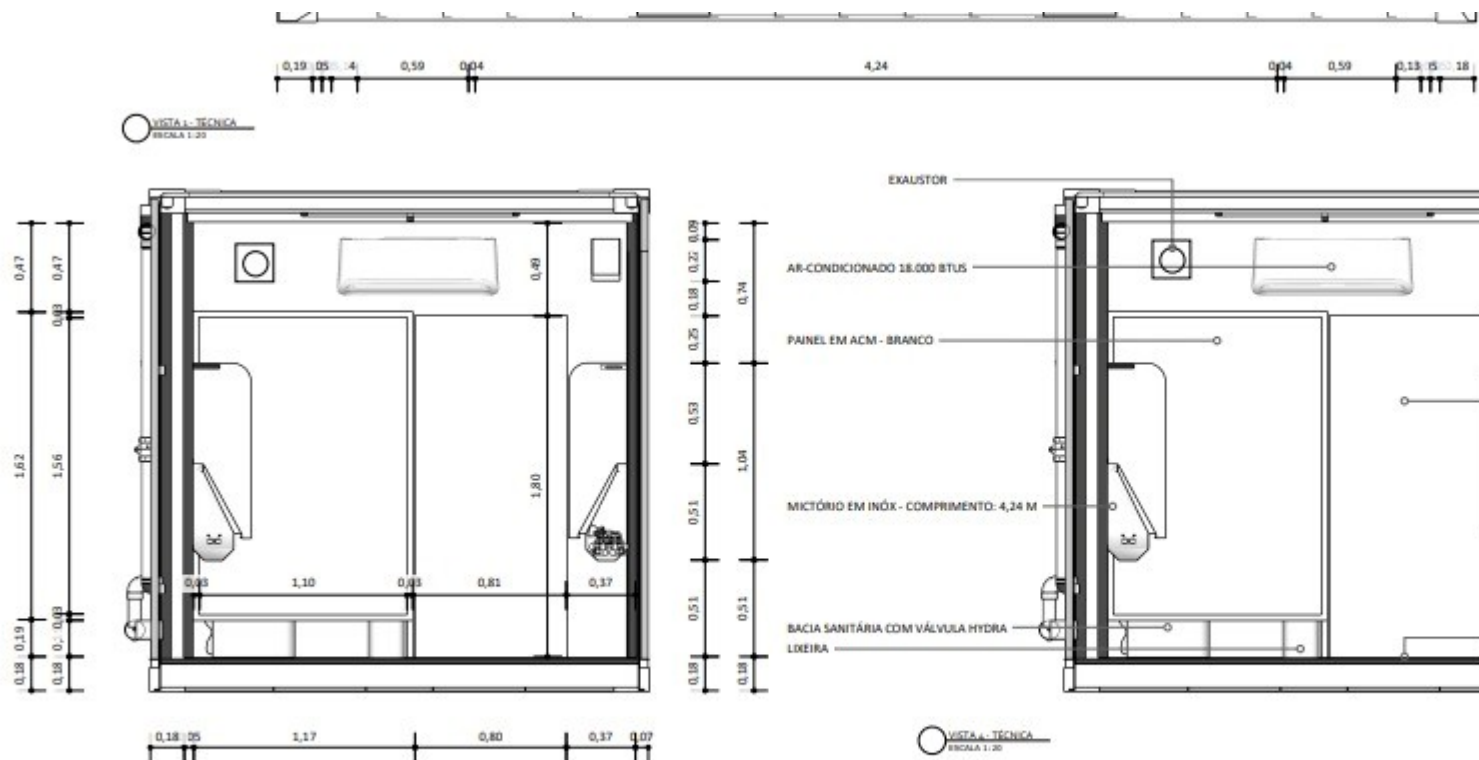

VISTA 4 - TÉCNICA
ESCALA 1:20

