




QUADRO DE PORTAS				
Número	Dimensões (m)		Material/Tipo	
	Largura	Altura		
	P1	0.90	2.10	PORTÃO DE ABRIR EM GRADIL DE METALON REDONDO DE 3/4" VERTICAL
P2	0.60	2.10	PORTA EM MADEIRA 1 FOLHA - EIXO LATERAL	
QUADRO DE JANELAS E BASCULANTES				
Número	Dimensões (m)		Material/Tipo	
	Largura	Altura		
	B1	0.60	0.60	ESQUADRIA EM ALUMÍNIO E VIDRO TEMPERADO, ESP. 8mm

TABELA DE ACABAMENTOS DA QUADRA			
	PISO	 PAREDE	 TETO
1 - PISO CONCRETO		1 - REVESTIMENTO CERÂMICO, DIM. 45x45cm, ATÉ 1.80m	1 - SEM COBERTURA
2 - PISO CERÂMICO ANTIDERRAPANTE DIM. 45x45cm, PEI 5 COR CINZA CLARO		COR CINZA CLARO	2 - COBERTURA APARENTE


QUADRO DE ÁREAS	
ÁREA DE AREIA	568,45 m²
ÁREA DE GRAMA	281,32 m²
PASSEIO	166,40 m²
BANHEIROS	2.54 m²

DECLARAÇÃO DE COMPROMISSO


DECLARAMOS SOB AS PENAS DA LEI, ESTAR CUMPRINDO TODOS OS REQUISITOS EXIGIDOS PELA LEGISLAÇÃO URBANÍSTICA DE MANAUS, COMPROMETENDO-ME A COMPROVAR TAL AFIRMAÇÃO QUANDO DA OBTENÇÃO DO HABITE-SE, SOB PENA DE NÃO OBTÊ-LO.

COMPROMETO-ME AINDA, TER CIÊNCIA QUE A APROVAÇÃO DO PROJETO E INTRODUÇÃO DAS MODIFICAÇÕES NECESSÁRIAS A SUA APROVAÇÃO, NÃO ME EXIME DAS RESPONSABILIDADES ESTABELECIDAS PELAS NORMAS, REGULAMENTOS E LEGISLAÇÃO PERTINENTES ÀS ATIVIDADES PROFISSIONAIS.



Carimbos				PROJETO DE ARQUITETURA AUTORIA SOB RESERVA CONFORME LEI 5988 DE 14/03/73 <div>01</div>
Identificação da Obra: QUADRA DE AREIA SANTO ANTÔNIO				
Endereço da Obra: Rua Julieta Albuquerque, n° 477 - Bairro - Santo Antônio Eirunepé/AM				
Proprietária: PREFEITURA DE EIRUNEPÉ				
Identificação do Projeto: AUREA MARIA ESTER MARQUES				
Assinatura:				
Etapas do projeto: PROJETO ARQUITETÔNICO		Data: Revisado em: 29/07/2025		
Título da prancha: PLANTA DE BAIXA, CORTE, ELEVações, PLANTA BAIXA EDIFICAÇÃO,CORTE E COBERTURA				
Autor do projeto: ARG. MAYARA DANIELLE FROES CAU/AM nº. A209025-7 Fone: (92) 98423-5808		Responsável Técnico:		
N° da RRT do Projeto: XXXXXXX		Desenho: ARG. MAYARA FROES		
Escala: INDICADA		N° ART/RRT de Execução: XXXX		

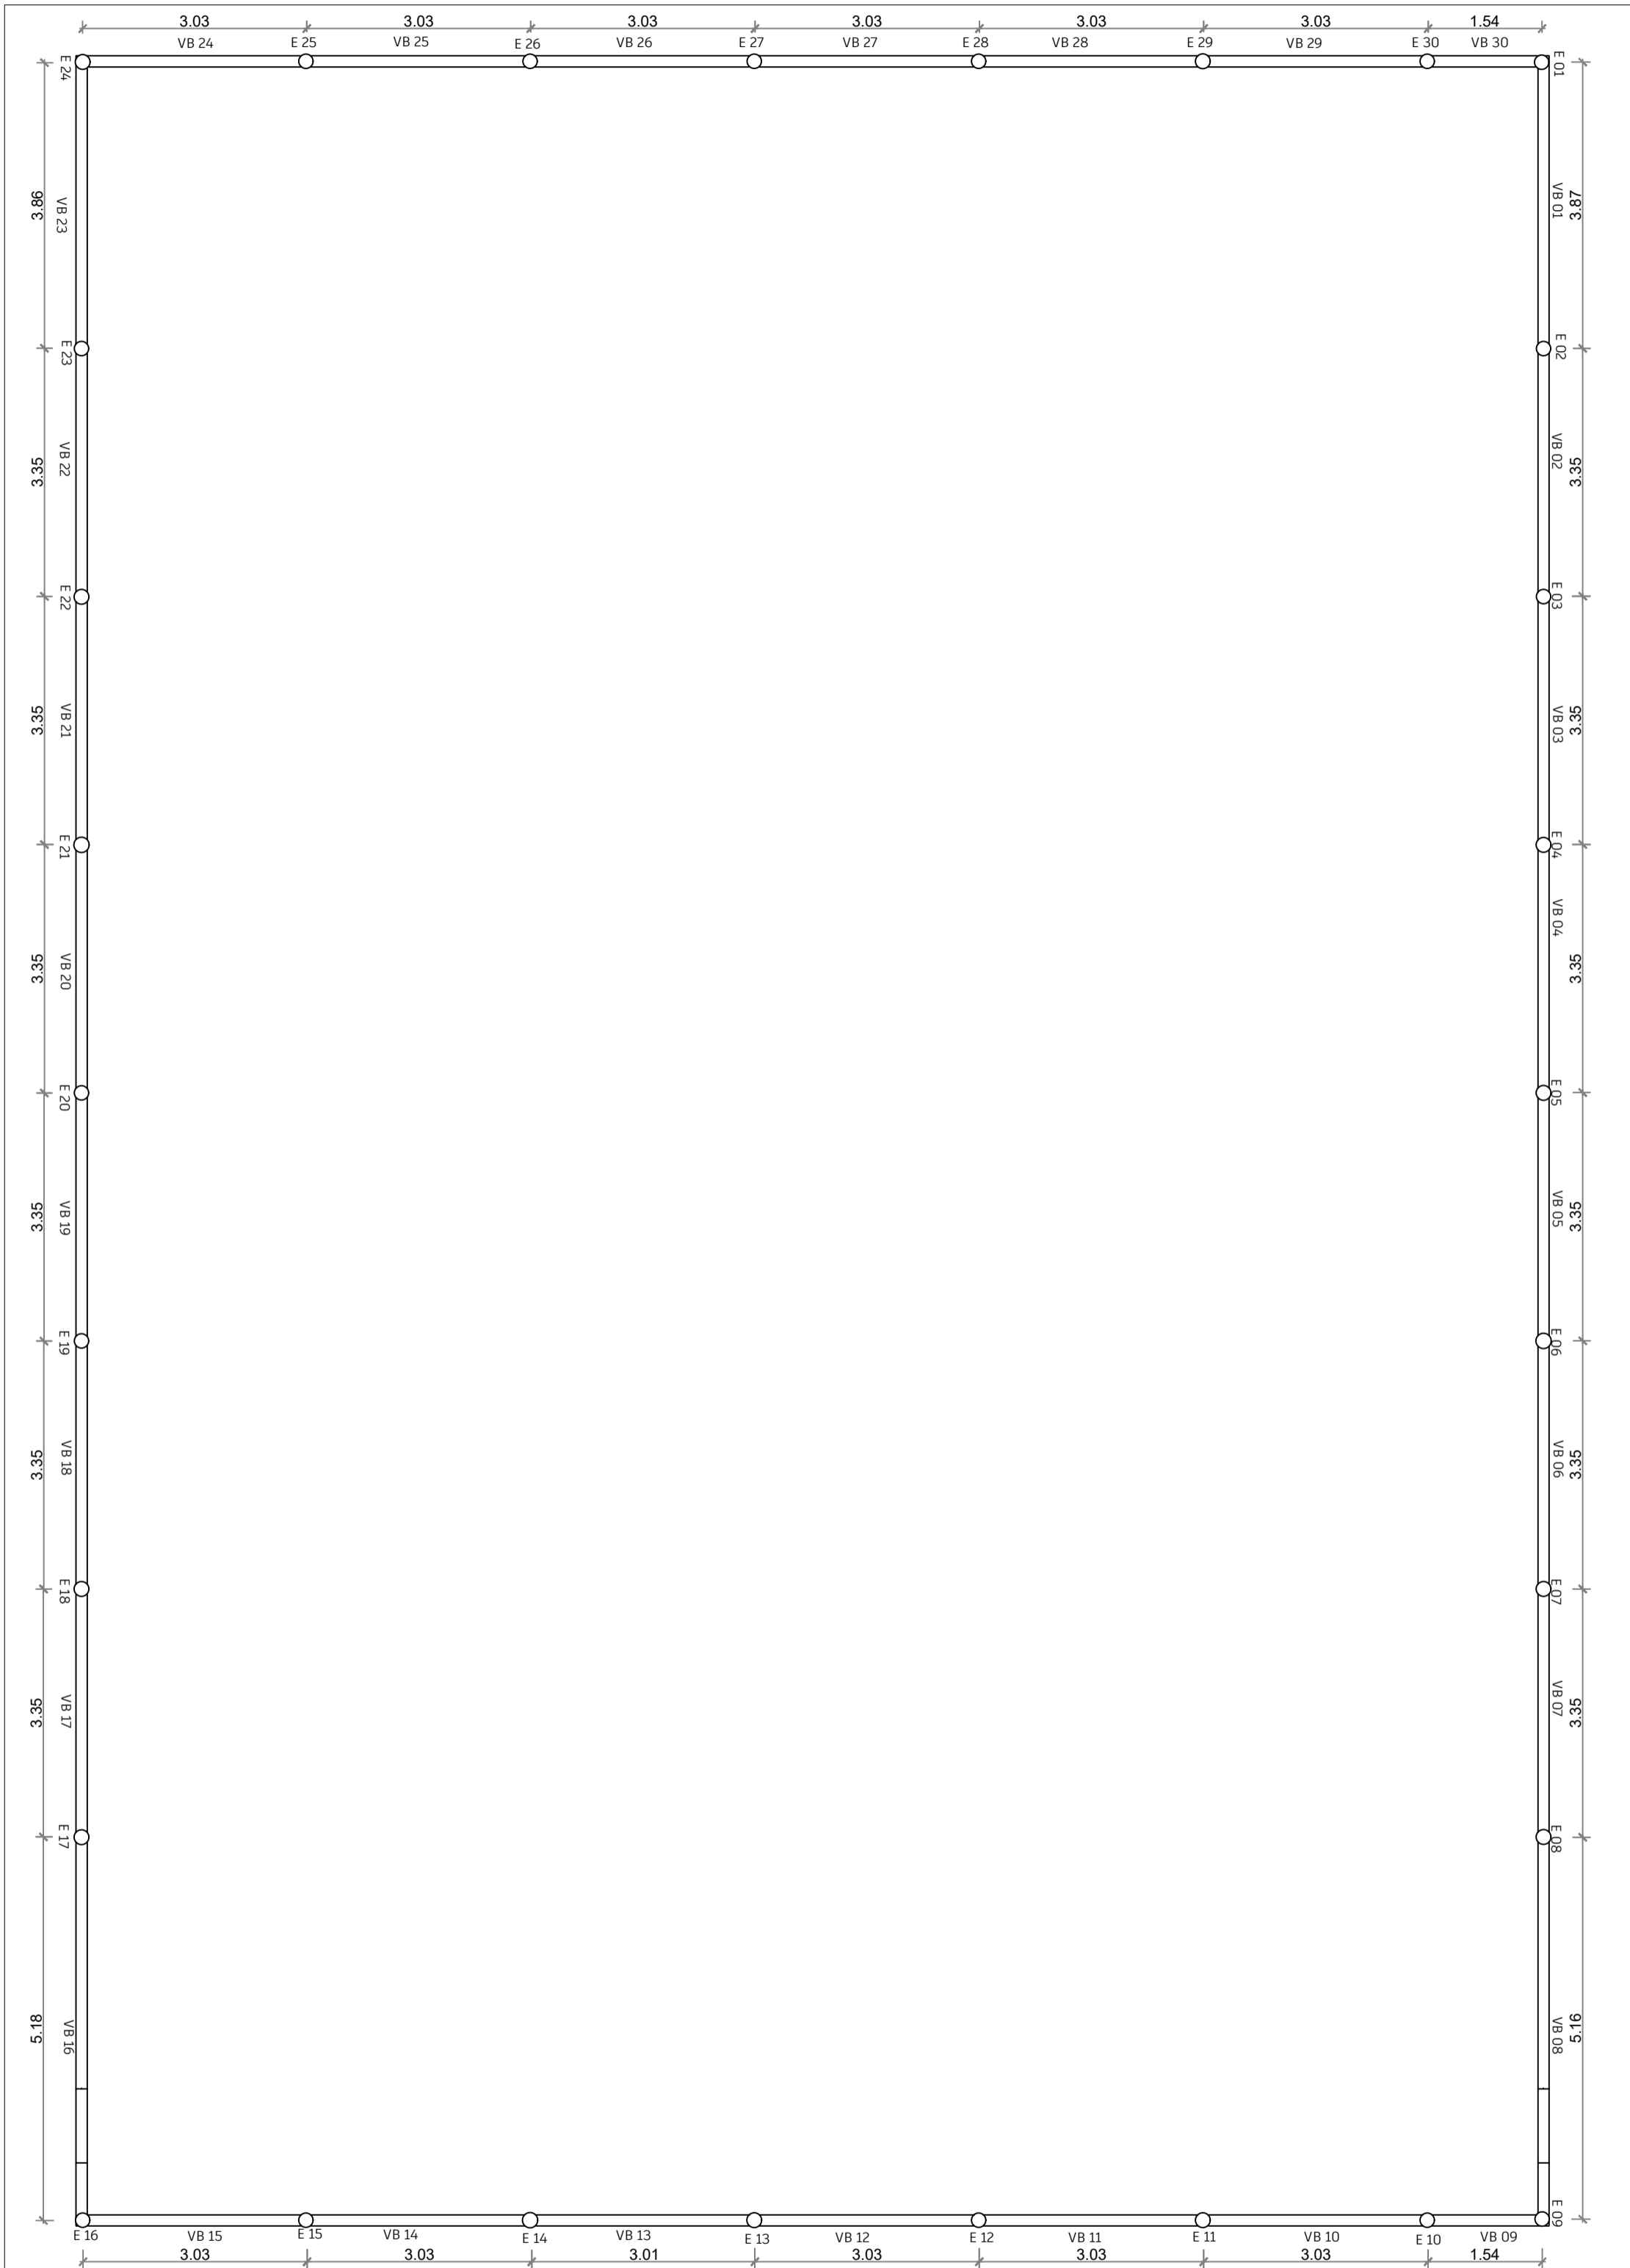

PLANTA ESTRUTURAL QUADRA DE AREIA
ESCALA: 1/75

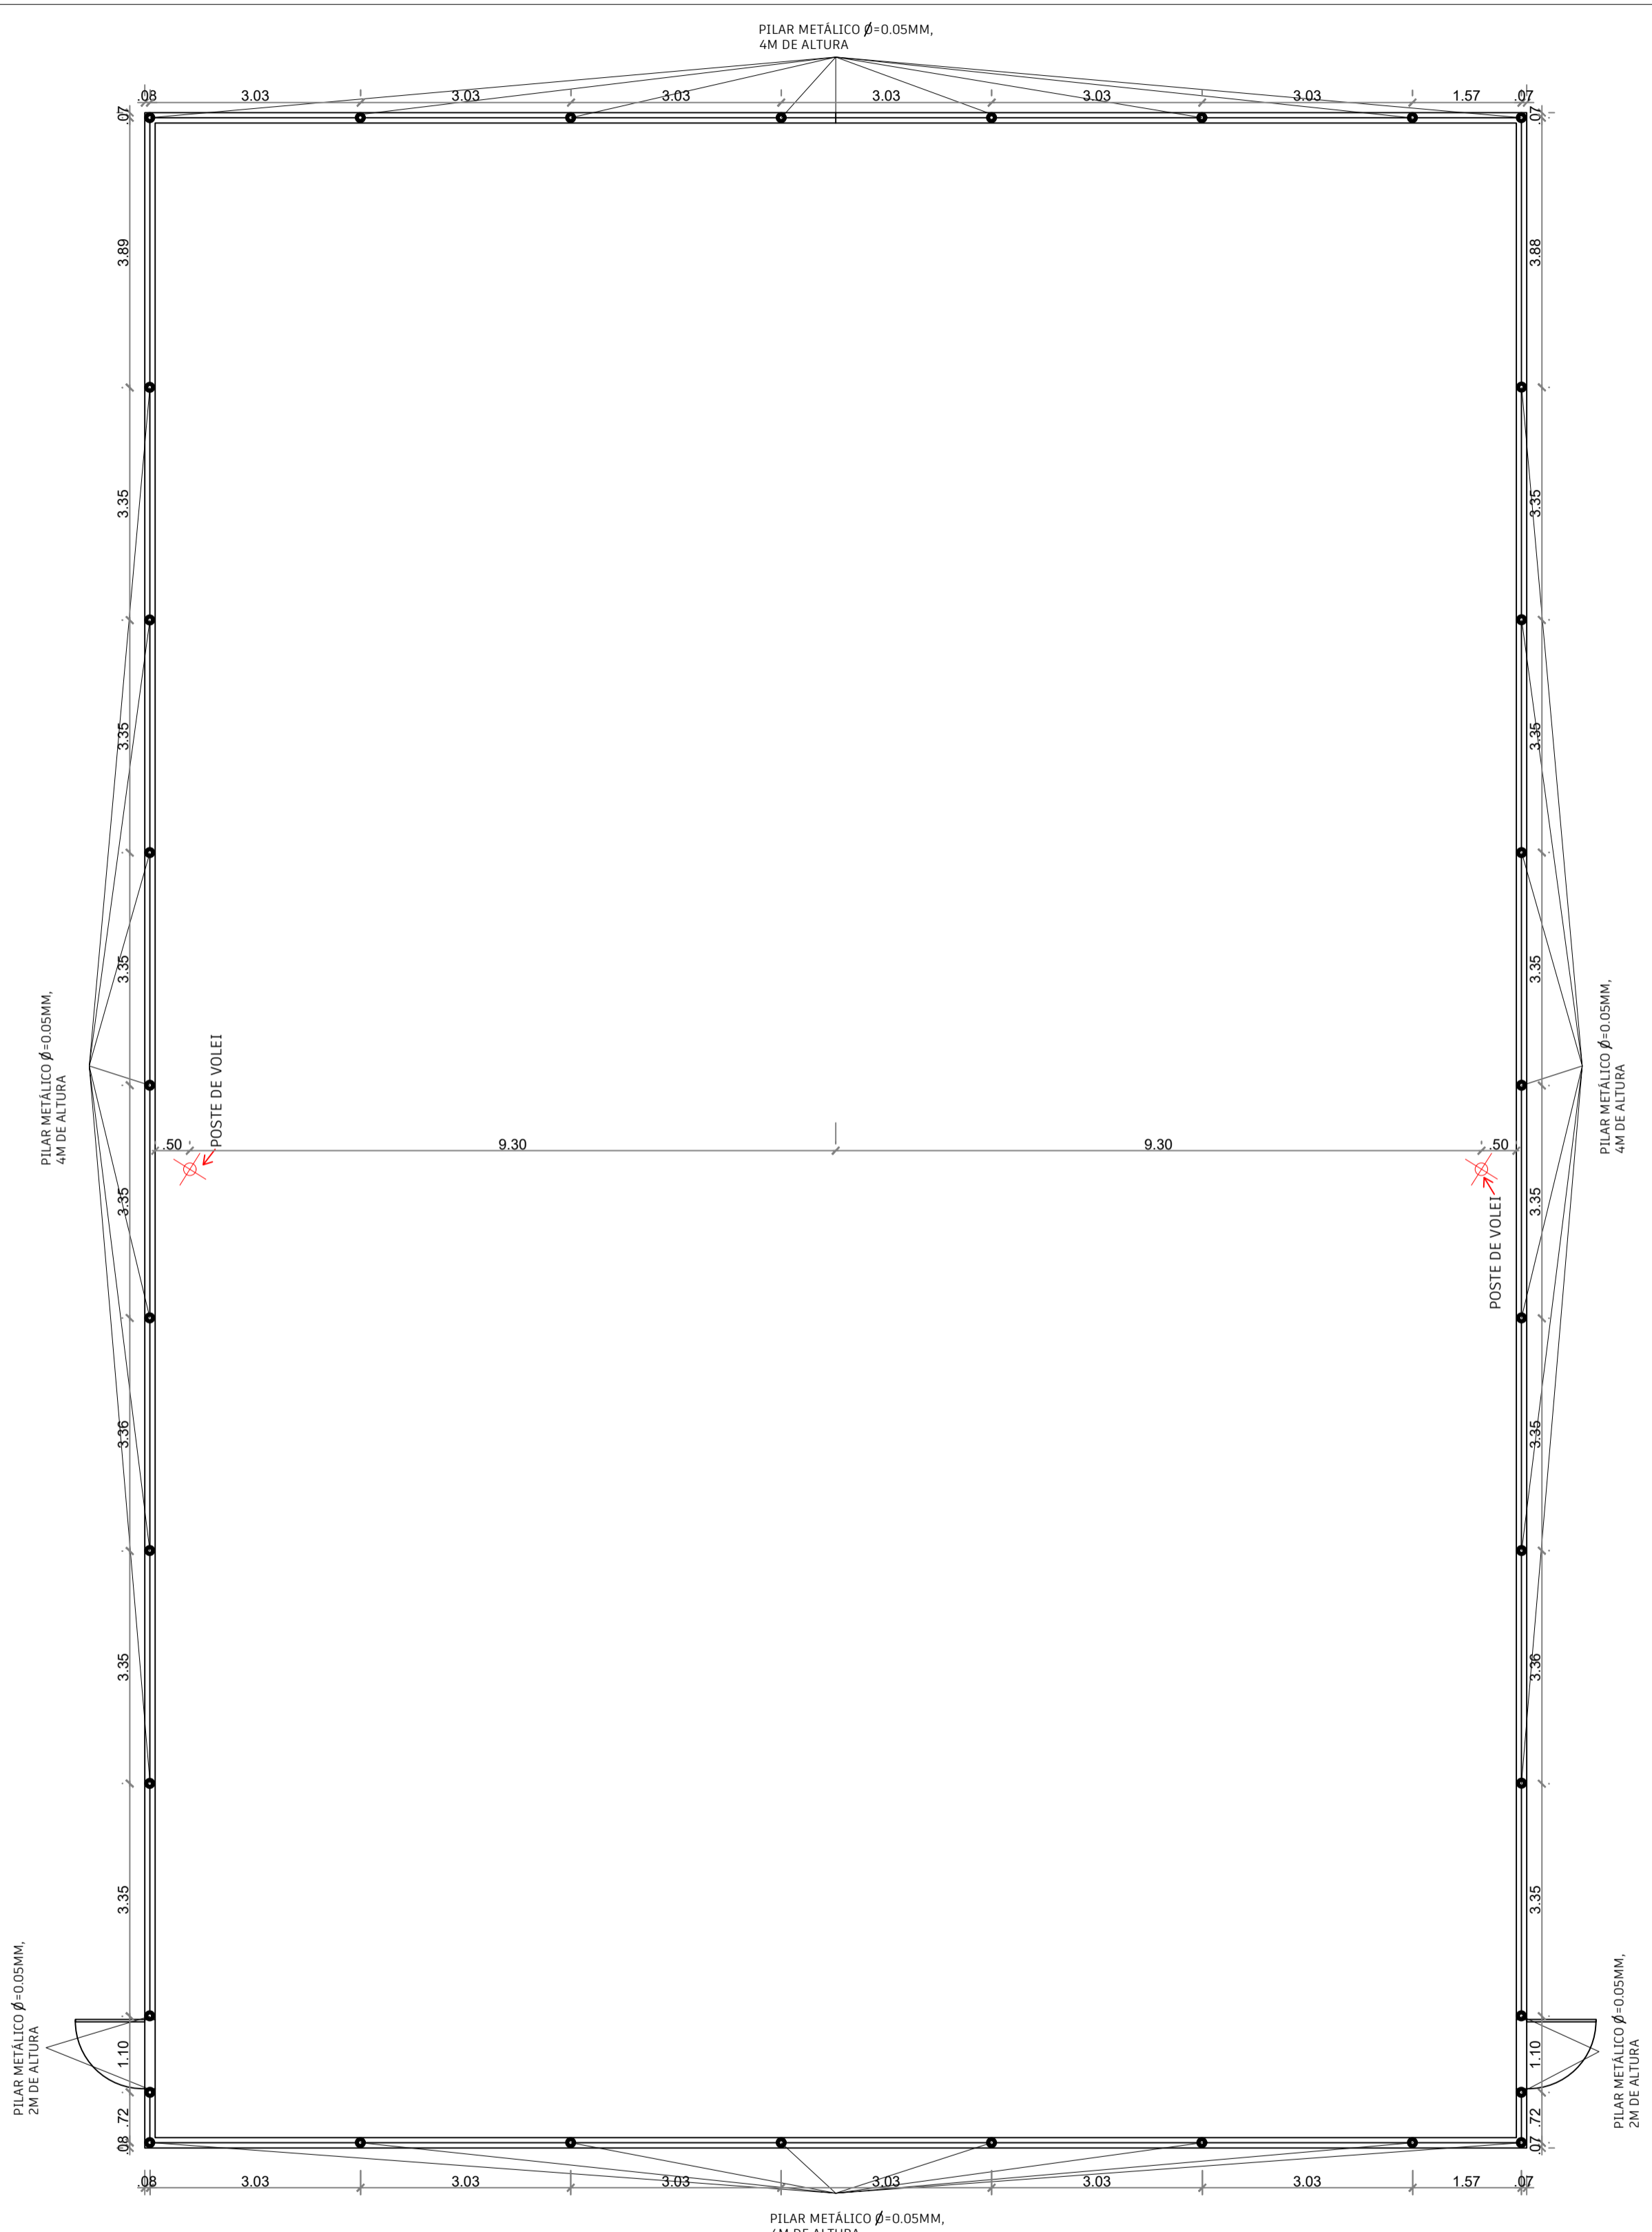

PLANTA ALAMBRADO QUADRA DE AREIA
ESCALA: 1/75

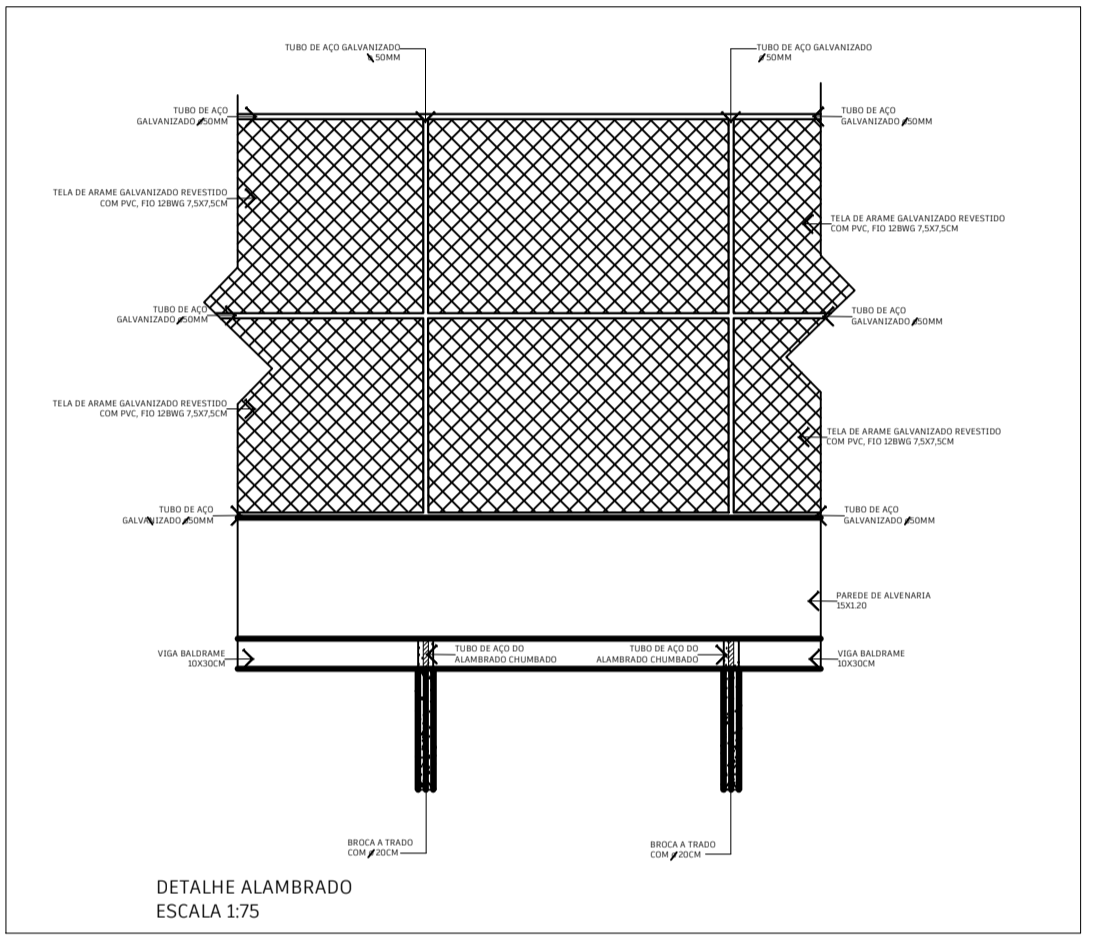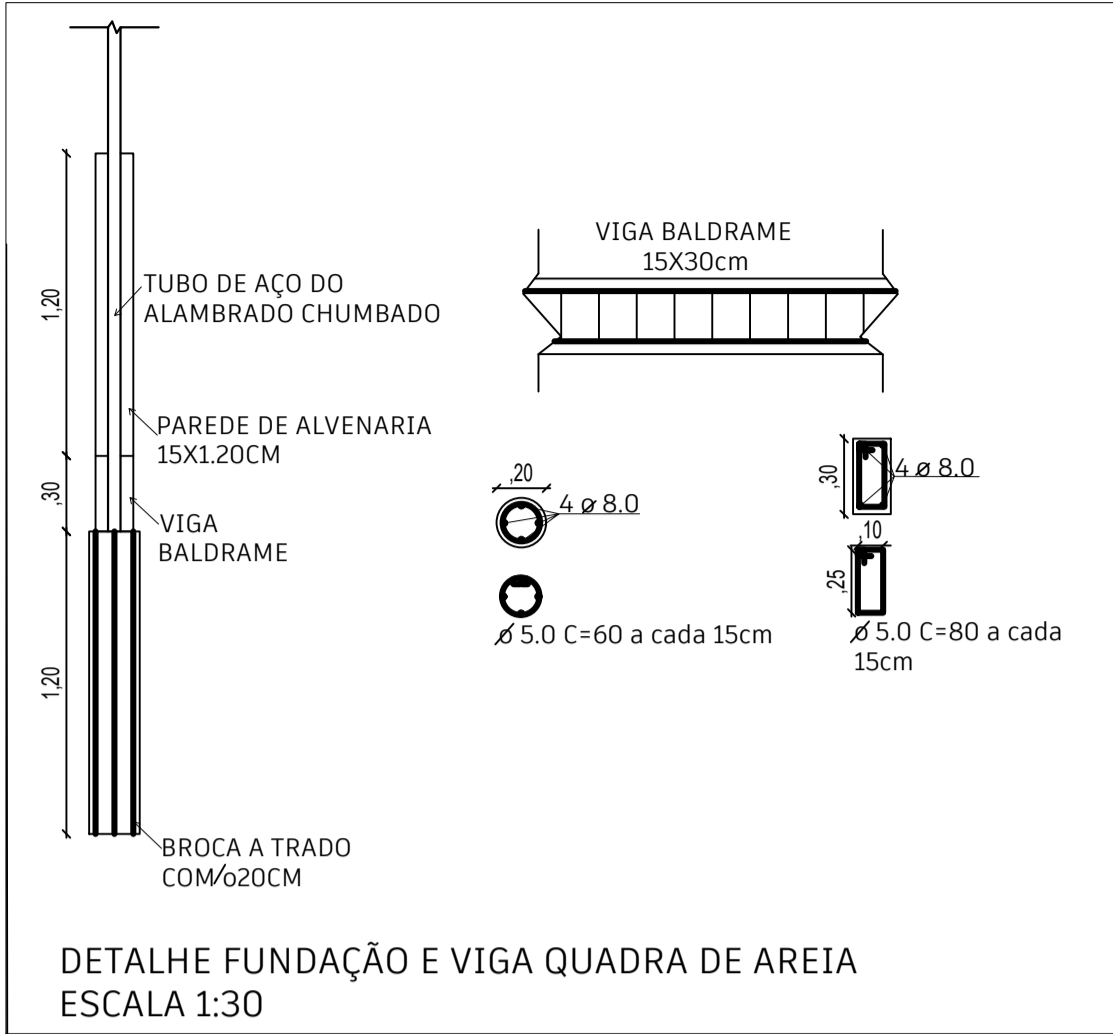


DECLARAÇÃO DE COMPROMISSO





DECLARAMOS SOB AS PENAS DA LEI, ESTAR CUMPRINDO TODOS OS REQUISITOS EXIGIDOS PELA LEGISLAÇÃO URBANÍSTICA DE MANAUS, COMPROMETENDO-ME A COMPROVAR TAL AFIRMAÇÃO QUANDO DA OBTENÇÃO DO HABITE-SE, SOB PENA DE NÃO OBTÊ-LO.

COMPROMETO-ME AINDA, TER CIÊNCIA QUE A APROVAÇÃO DO PROJETO E INTRODUÇÃO DAS MODIFICAÇÕES NECESSÁRIAS À SUA APROVAÇÃO, NÃO ME EXIME DAS RESPONSABILIDADES ESTABELECIDAS PELAS NORMAS, REGULAMENTOS E LEGISLAÇÃO PERTINENTES ÀS ATIVIDADES PROFISSIONAIS.

Carimbos				PROJETO DE ARQUITETURA AUTORIA SOB RESERVA CONFORME LEI 5988 DE 14/03/73
Identificação da Obra:				
QUADRA DE AREIA SANTO ANTÔNIO				
Endereço da Obra:				
Rua Julieta Albuquerque, nº 477 - Bairro - Santo Antônio Eirunepé/AM				
Proprietária:				
PREFEITURA DE EIRUNEPÉ				
Identificação do Projeto:				
AUREA MARIA ESTER MARQUES				
Assinatura:				
Etapas do projeto:		Data:		
PROJETO ARQUITETÔNICO		Revisado em:		
		29/07/2025		
PLANTA ESTRUTURAL, PLANTA ALAMBRADO, DETALHAMENTO				
Autor do projeto:		Responsável Técnico:		Prancha:
ARG. MAYARA DANIELLE FROES CAU/AM nº 22919/25-7 Fone: (92) 96423-5808				02
Nº da RRT de Projeto:	Desenho:	Escala:	Nº ART/RT de Execução:	
XXXXXXX	ARG. MAYARA FROES	INDICADA	XXXX	

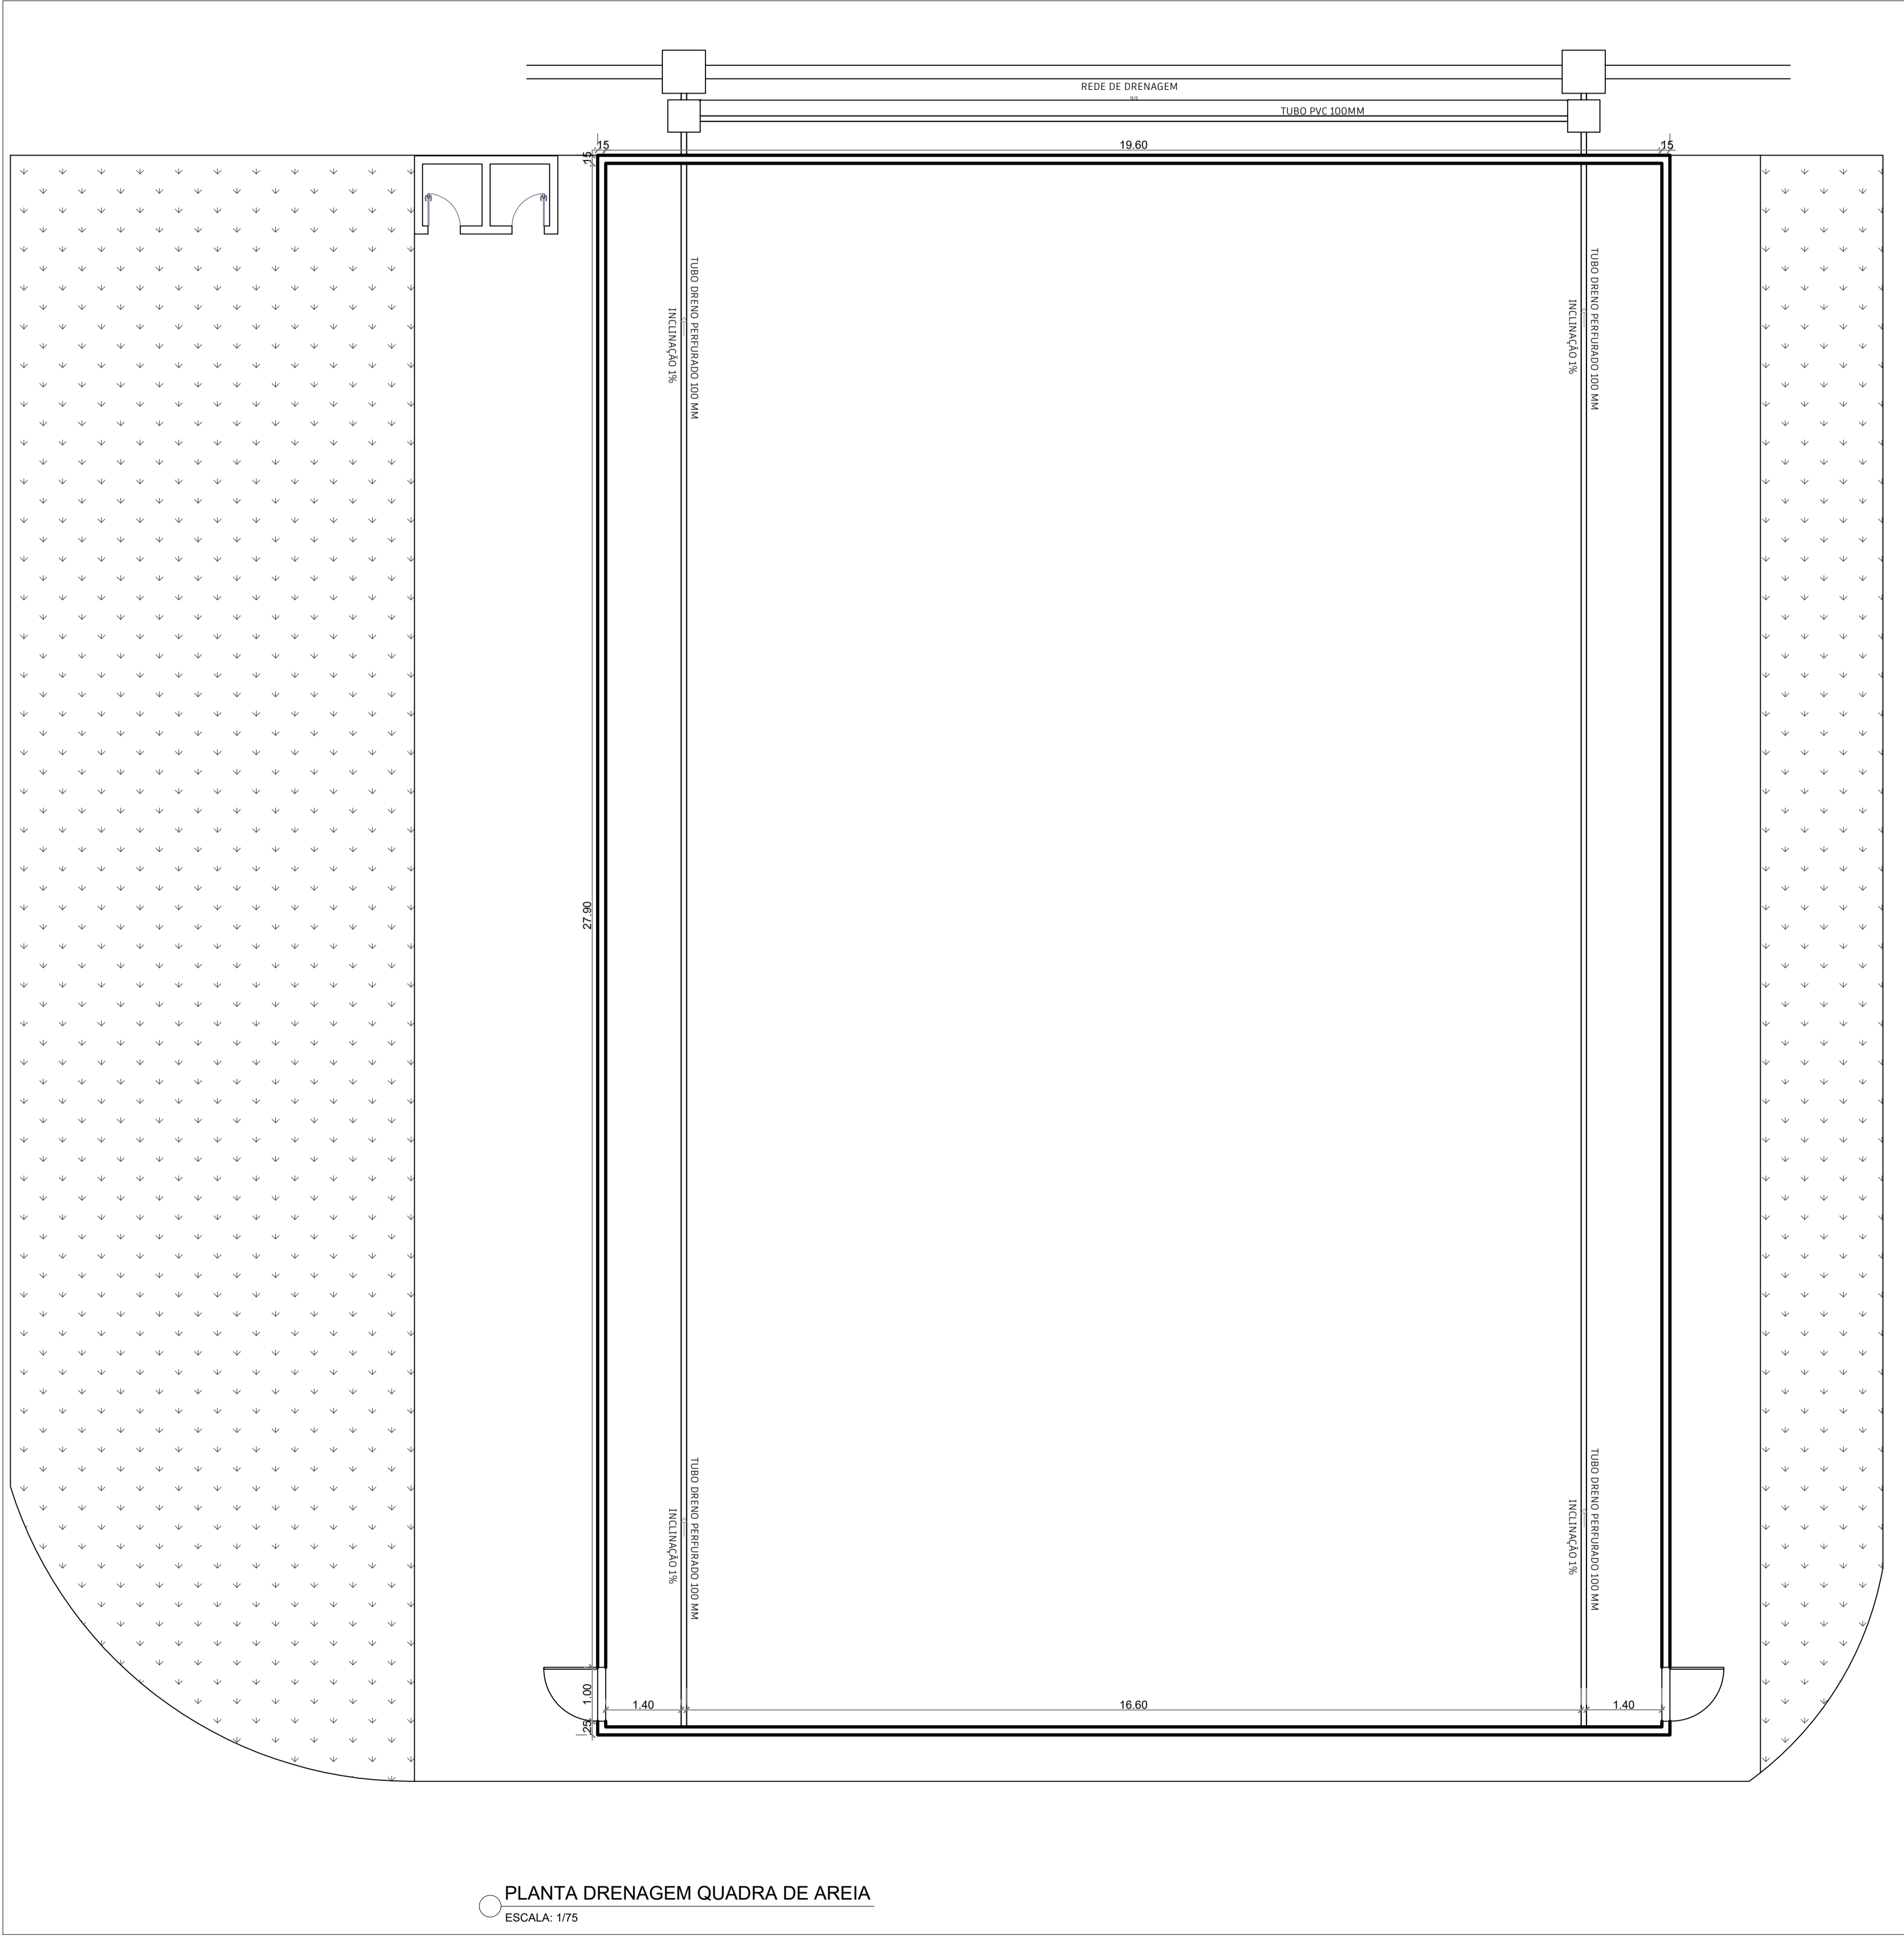

PLANTA DRENAGEM QUADRA DE AREIA
ESCALA: 1/75

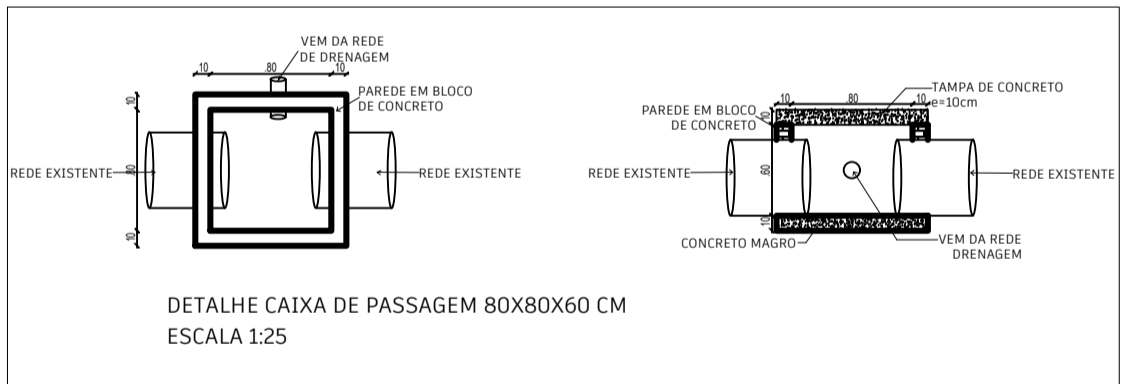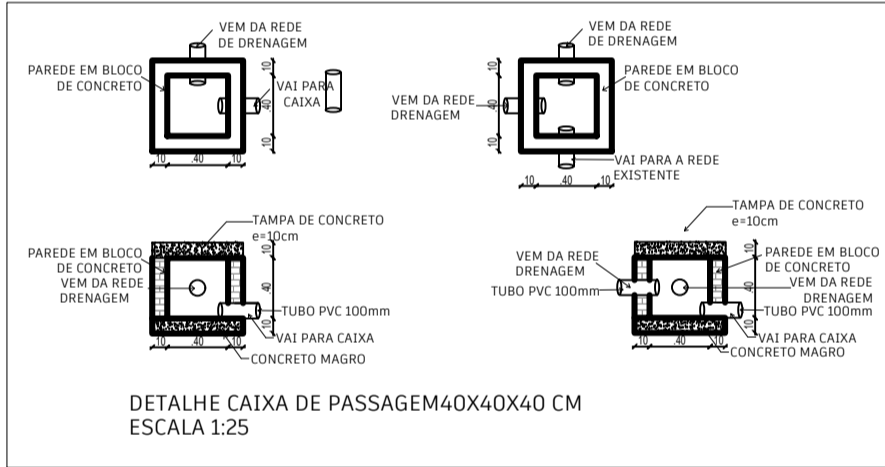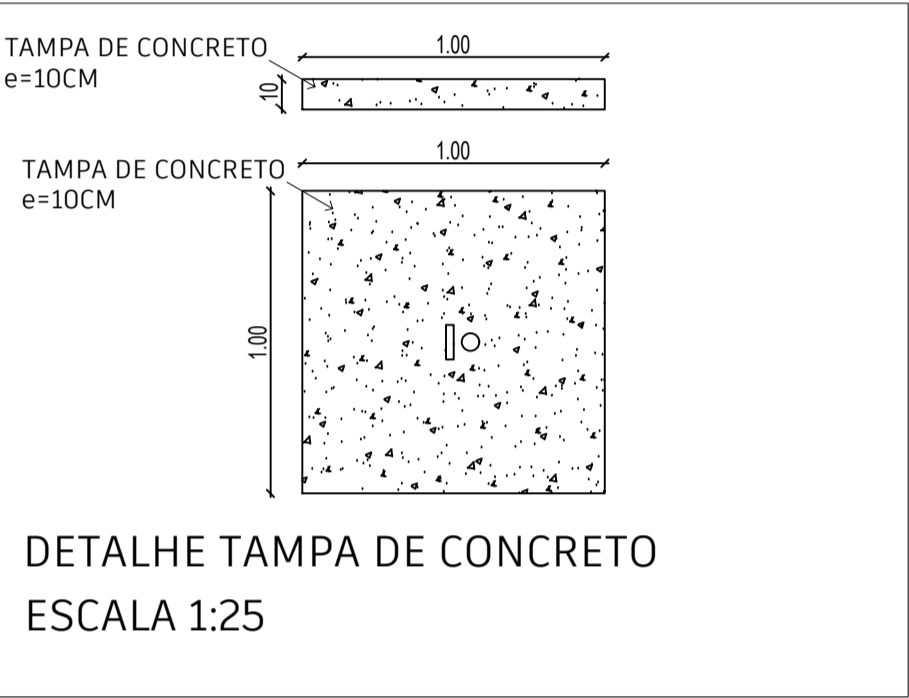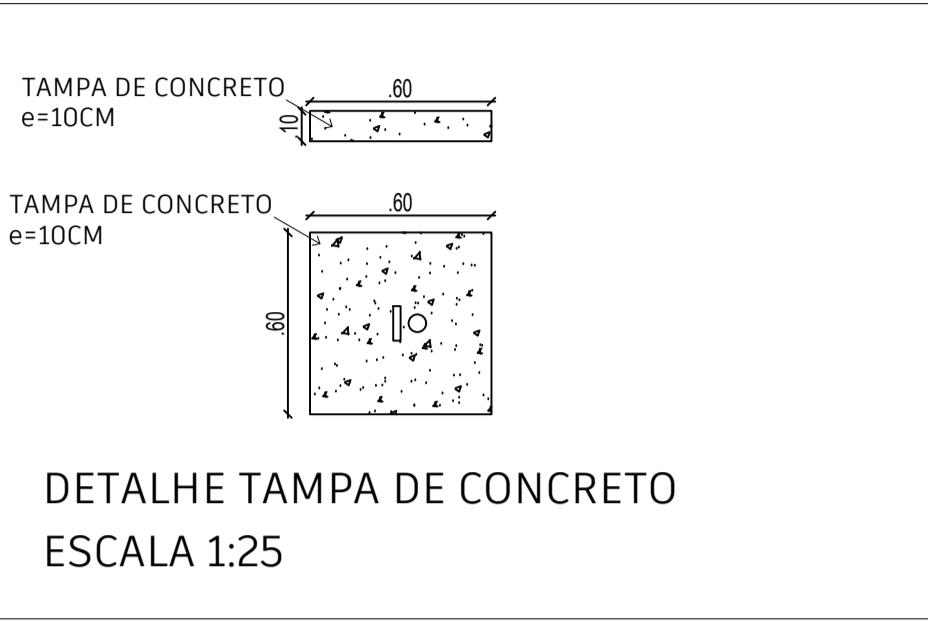

DECLARAÇÃO DE COMPROMISSO
DECLARAMOS SOB AS PENAS DA LEI, ESTAR CUMPRINDO TODOS OS REQUISITOS EXIGIDOS PELA LEGISLAÇÃO URBANÍSTICA DE MANAUS, COMPROMETENDO-ME A COMPROVAR TAL AFIRMAÇÃO QUANDO DA OBTENÇÃO DO HABITE-SE, SOB PENA DE NÃO OBTÊ-LO.
COMPROMETO-ME AINDA, TER CIÊNCIA QUE A APROVAÇÃO DO PROJETO E INTRODUÇÃO DAS MODIFICAÇÕES NECESSÁRIAS A SUA APROVAÇÃO, NÃO ME EXIME DAS RESPONSABILIDADES ESTABELECIDAS PELAS NORMAS, REGULAMENTOS E LEGISLAÇÃO PERTINENTES ÀS ATIVIDADES PROFISSIONAIS.

Carimbos				PROJETO DE ARQUITETURA AUTORIA SOB RESERVA CONFORME LEI 5988 DE 14/03/73
Identificação da Obra:				
QUADRA DE AREIA SANTO ANTÔNIO				
Endereço da Obra:				
Rua Julieta Albuquerque, nº 477 - Bairro - Santo Antônio Eirunepé/AM				
Proprietária:				
PREFEITURA DE EIRUNEPÉ				
Identificação do Projeto:				
AUREA MARIA ESTER MARQUES				
Assinatura:				
Etapa do projeto:			Data:	
PROJETO ARQUITETÔNICO			Revisado em:	
			29/07/2025	
PLANTA DRENAGEM, DETALHAMENTO				
Autor do projeto:		Responsável Técnico:		Prancha:
ARQ. MAYARA DANIELLE FROES CAU/AM Nº A291925-7 Fone: (93) 98423-5808				03
Nº da RRT do Projeto: XXXXXXX	Desenho: ARQ. MAYARA FROES	Escala: INDICADA	Nº ART/RRT de Execução: XXXX	