
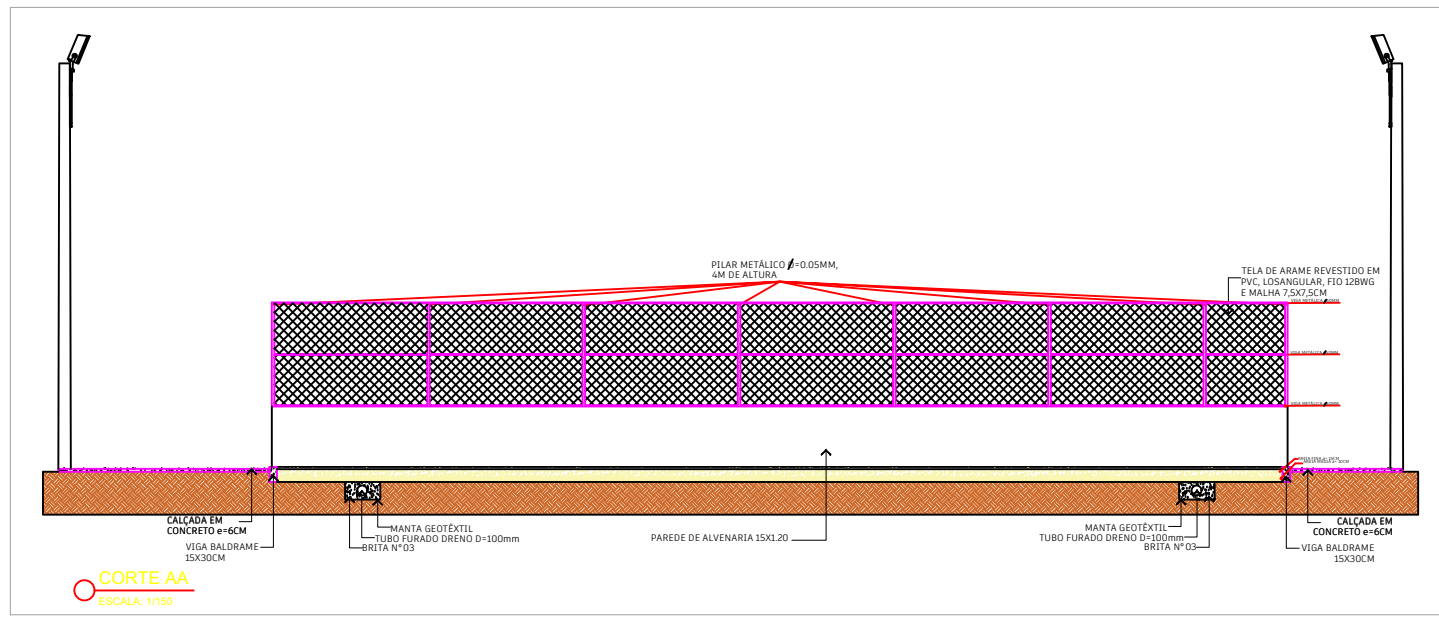
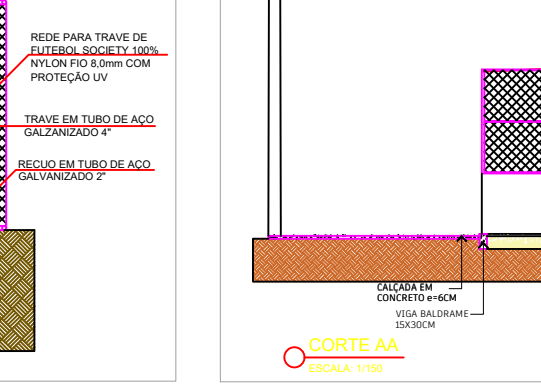
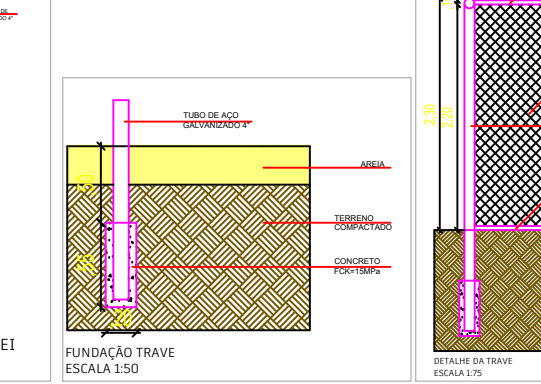
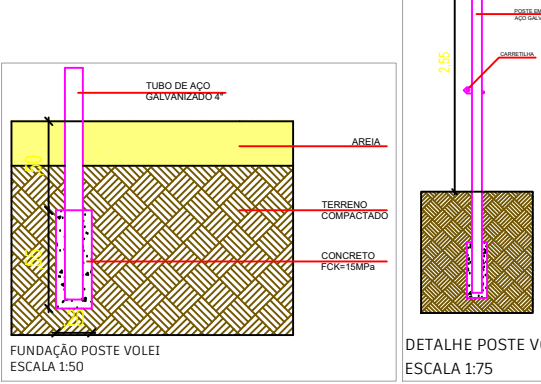
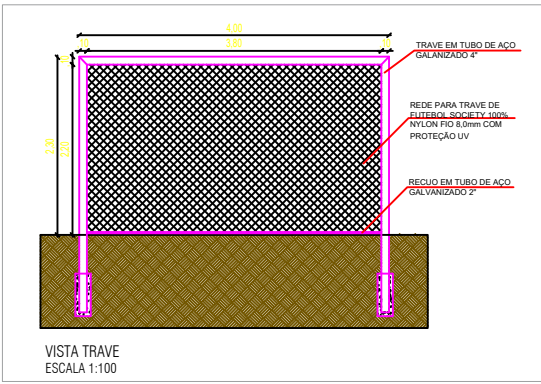
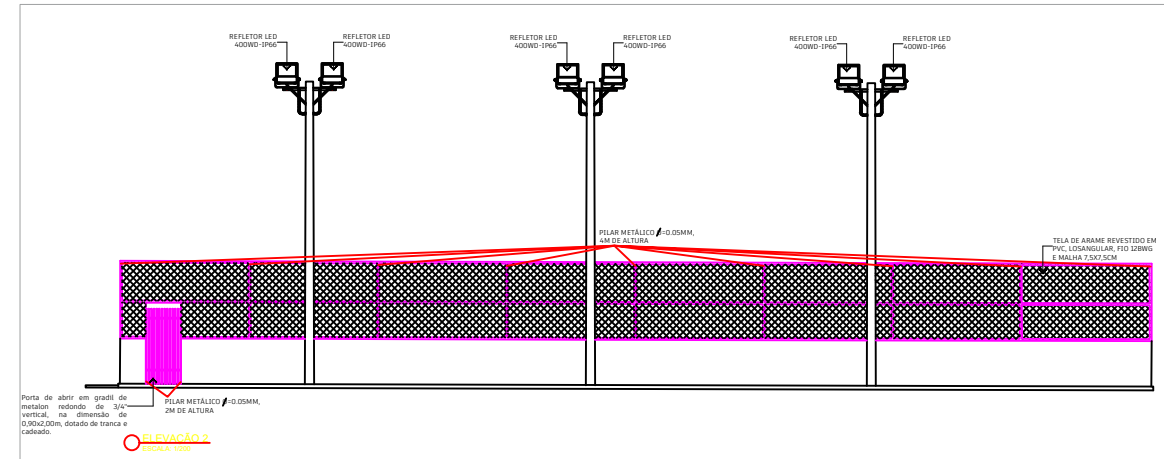
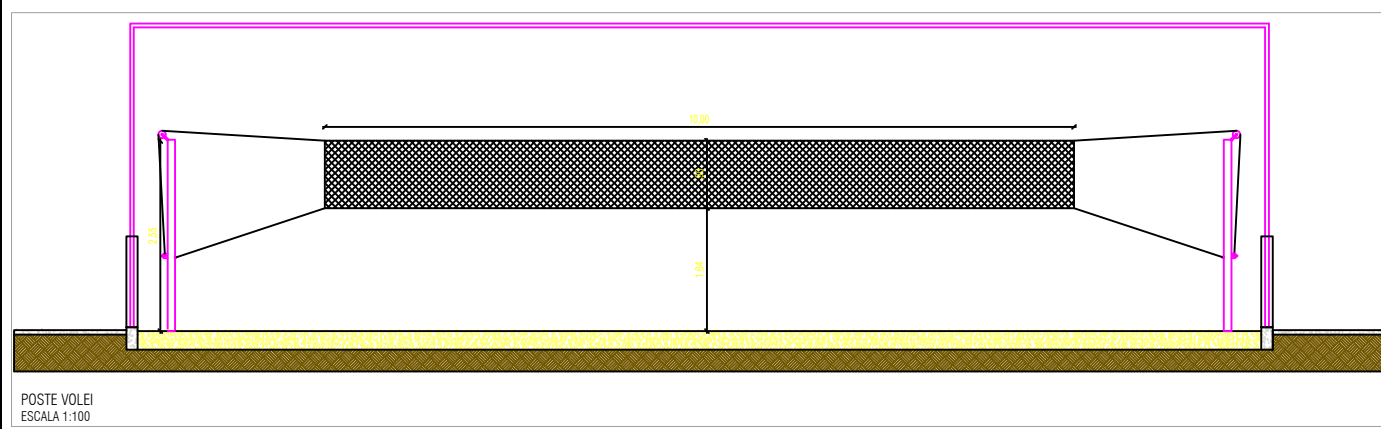


PLANTA BAIXA QUADRA DE AREIA
ÁREA CONSTRUIDA: 935,88 m²
ESCALA: 1/75

ELEVACÃO

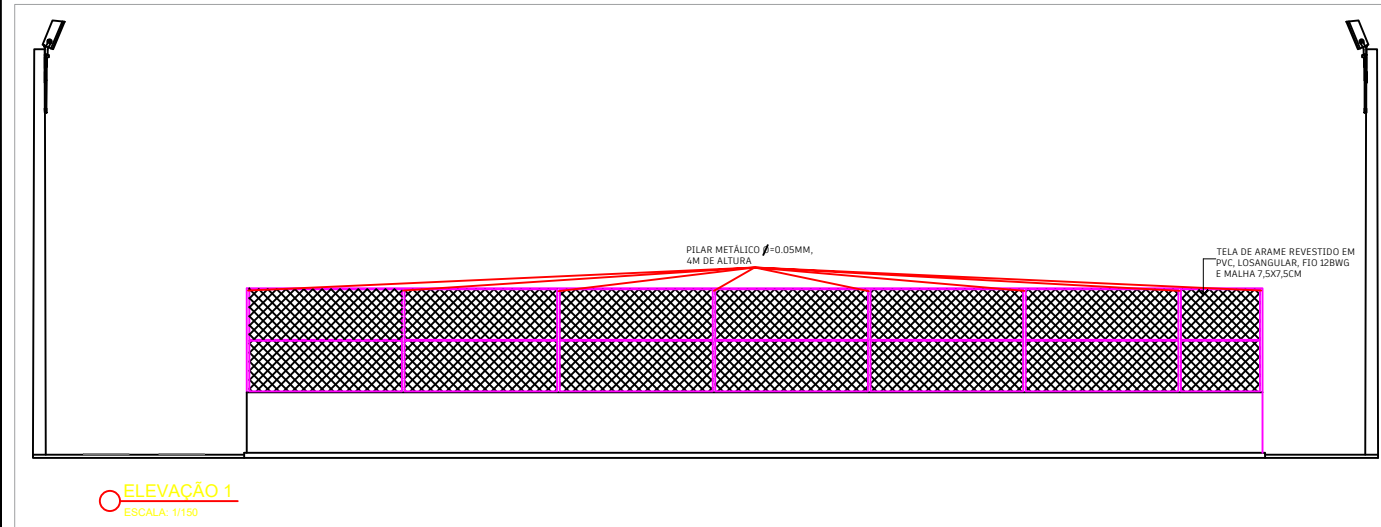

QUADRO DE PORTAS			
Número	Dimensões (m)		Material/Tipo
	Largura	Altura	
P1	0,90	2,10	PORTÃO DE ABRIR EM GRADIL DE METALON REDONDO DE 3/4" VERTICAL
QUADRO DE JANELAS E BASCULANTES			
Número	Dimensões (m)		Material/Tipo
	Largura	Altura	
TABELA DE ACABAMENTOS DA QUADRA			
○ PISO	△ PAREDE	□ TETO	
1 - PISO CONCRETO	1 - REVESTIMENTO CERÂMICO, DIM. 45x45cm, ATÉ 1,80m	1 - SEM COBERTURA	
2 - PISO CERÂMICO ANTIDERRAPANTE DIM. 45x45cm, PEI 5 COR CINZA CLARO	COR CINZA CLARO	2 - COBERTURA APARENTE	
QUADRO DE ÁREAS			
ÁREA DE AREIA			568,45 m²
ÁREA DE GRAMA			281,32 m²
PASSEIO			166,40 m²

DECLARAÇÃO DE COMPROMISSO

DECLARAMOS SOB AS PENAS DA LEI, ESTAR CUMPRINDO TODOS OS REQUISITOS EXIGIDOS PELA LEGISLAÇÃO URBANÍSTICA DE MANAUS, COMPROMETENDO-ME A COMPROVAR TAL AFIRMAÇÃO QUANDO DA OBTENÇÃO DO HABITE-SE, SOB PENA DE NÃO OBTÊ-LO.

COMPROMETO-ME AINDA, TER CIÊNCIA QUE A APROVAÇÃO DO PROJETO E INTRODUÇÃO DAS MODIFICAÇÕES NECESSÁRIAS A SUA APROVAÇÃO, NÃO ME EXIME DAS RESPONSABILIDADES ESTABELECIDAS PELAS NORMAS, REGULAMENTOS E LEGISLAÇÃO PERTINENTES ÀS ATIVIDADES PROFISSIONAIS.

Carimbos				PROJETO DE ARQUITETURA AUTORIA SOB RESERVA CONFORME LEI 5.988 DE 14/03/73 <div>01</div>
Identificação da Obra: QUADRA DE AREIA SANTO ANTÔNIO				
Endereço da Obra: Rua Julieta Albuquerque, n° 477 - Bairro - Santo Antônio Eirunepé/AM				
Proprietária: PREFEITURA DE EIRUNEPÉ				
Identificação do Projeto: AUREA MARIA ESTER MARQUES				
Assinatura:				
Etapas do projeto: PROJETO ARQUITETÔNICO		Data: Revisado em: 29/07/2025		
Título da prancha: PLANTA DE BAIXA, CORTE, ELEVACÕES, PLANTA BAIXA EDIFICAÇÃO, CORTE E COBERTURA				
Autor do projeto: ARG. MAYARA DANIELLE FROES CAU/AM nº 22919/25-7 Fone: (92) 98425-5808		Responsável Técnico:		
Prancha:				
N° da RRT do Projeto: XXXXXXX	Desenho: ARG. MAYARA FROES	Escala: INDICADA	N° ART/RTT de Execução: XXXX	