



SALA - DIRETORIA


MÓVEIS PLANEJADOS

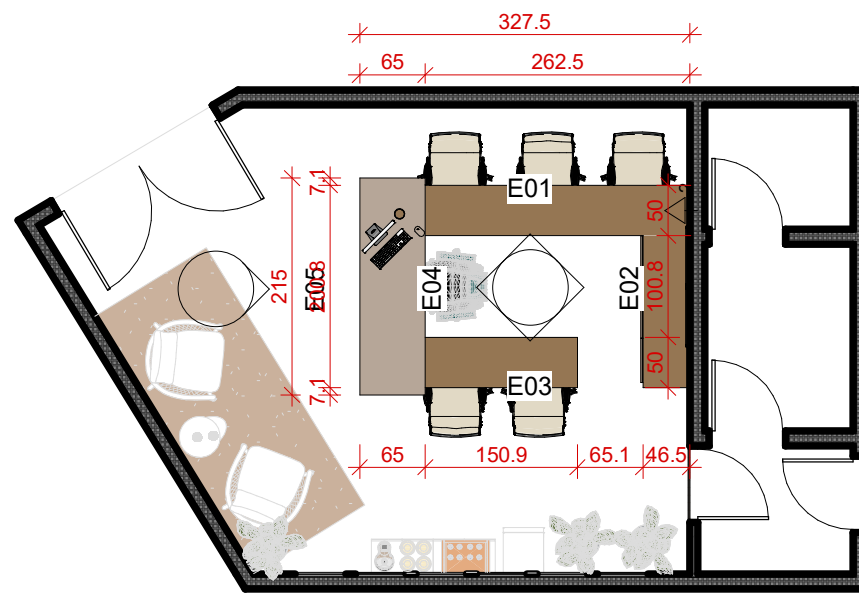


1 PLANTA BAIXA
ESCALA 1 : 75

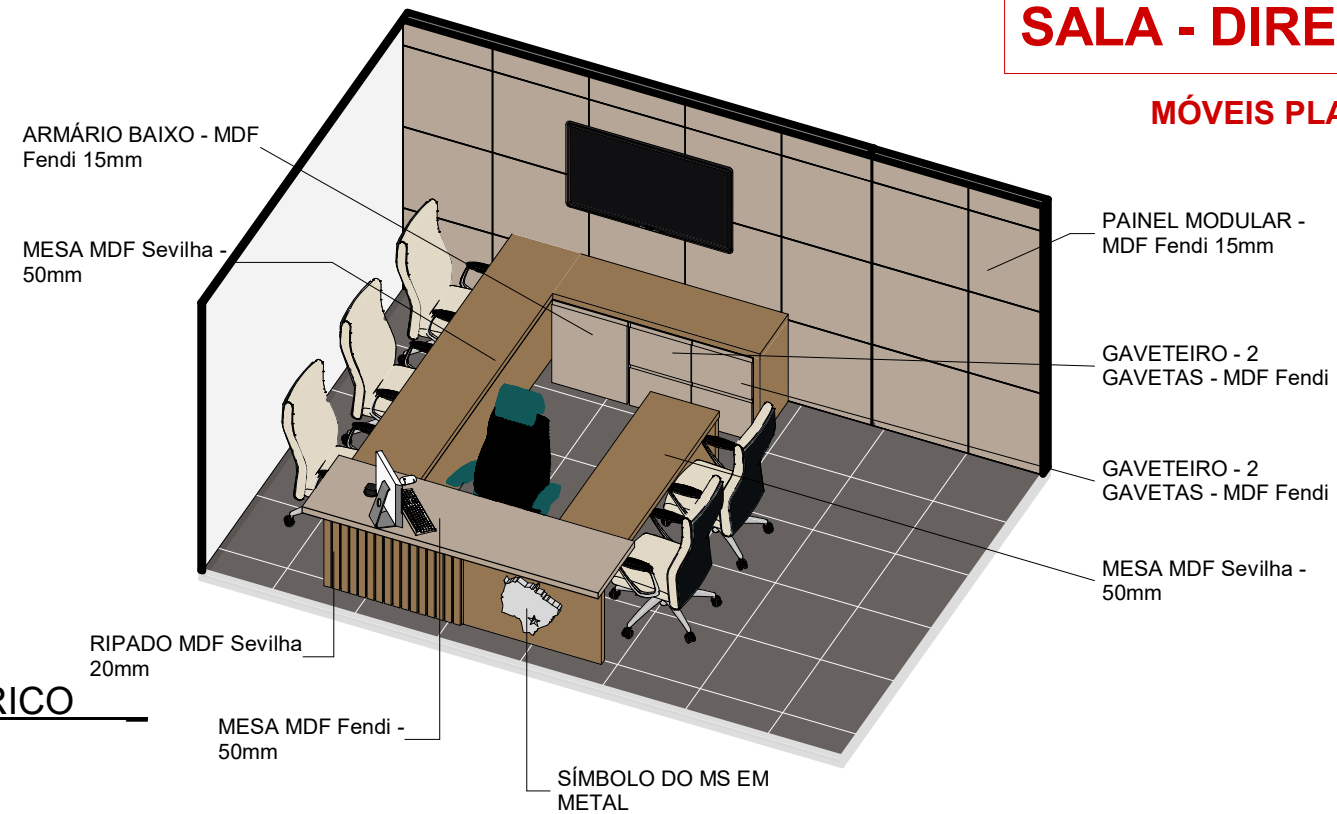

6 3D ISOMÉTRICO
ESCALA

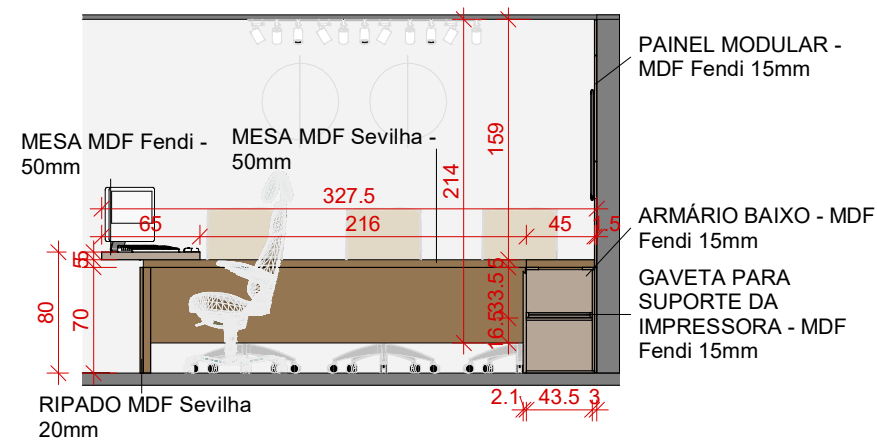


2 **ELEVAÇÃO 01**
ESCALA 1 : 50

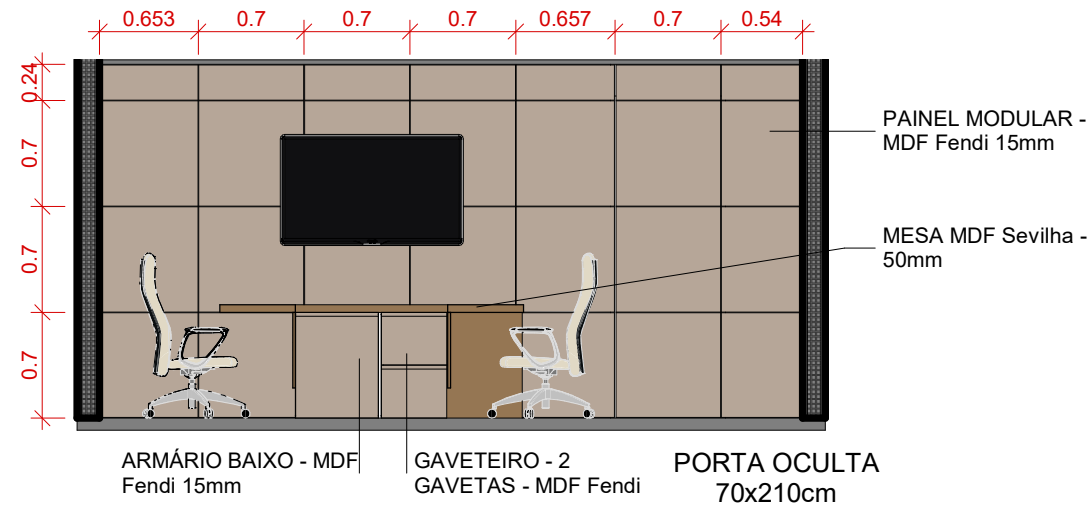


3 **ELEVAÇÃO 02**
ESCALA 1 : 50


**OBS: TODAS AS
MEDIDAS E COTAS
EM CENTÍMETROS**

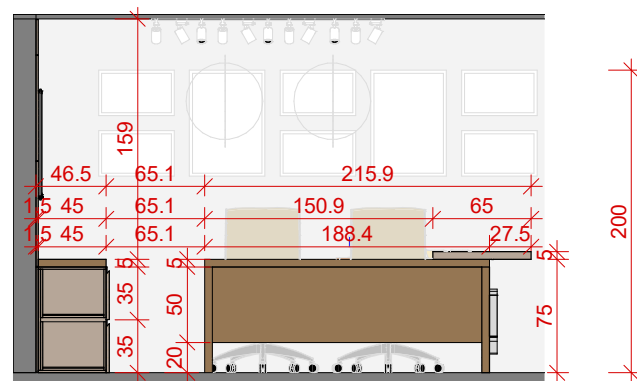

4 **ELEVAÇÃO 03**
ESCALA 1 : 50

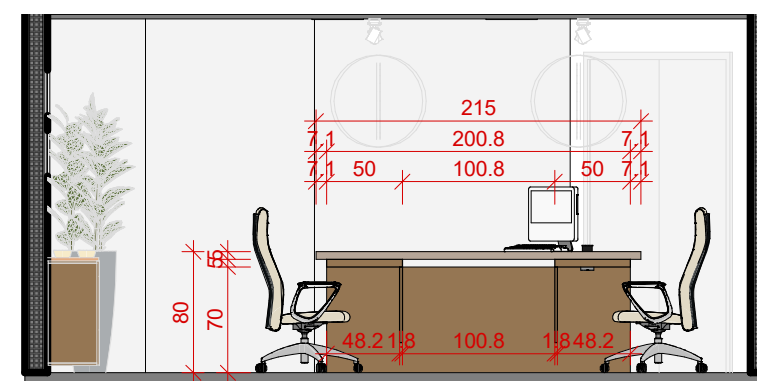

5 **ELEVAÇÃO 04**
ESCALA 1 : 50

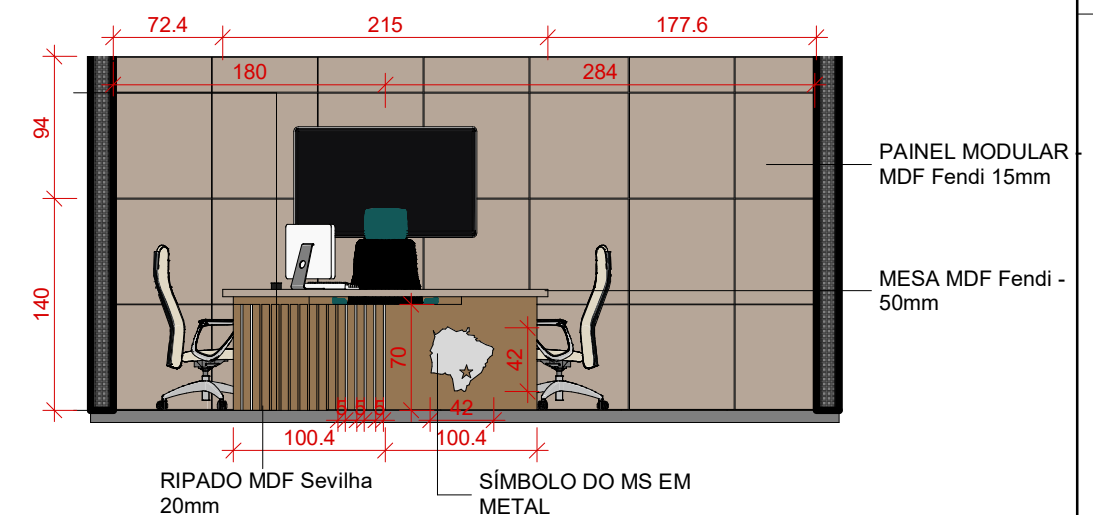

7 **ELEVAÇÃO 05**
ESCALA 1 : 50

PROJETO: DIRETORIA TVE	DATA: 16/02/23	ESCALAS INDICADAS NO DESENHO	PRANCHA 01/01
PROPRIETÁRIO:	LOCAL: CAPO GRANDE/MS		
DESENHO(S) DETALHAMENTO DE MOBILIÁRIO	OBS.: CONFERIR MEDIDAS NO LOCAL TODAS AS MODIFICAÇÕES DEVERÃO SER INFORMADAS		VERSÃO 01