




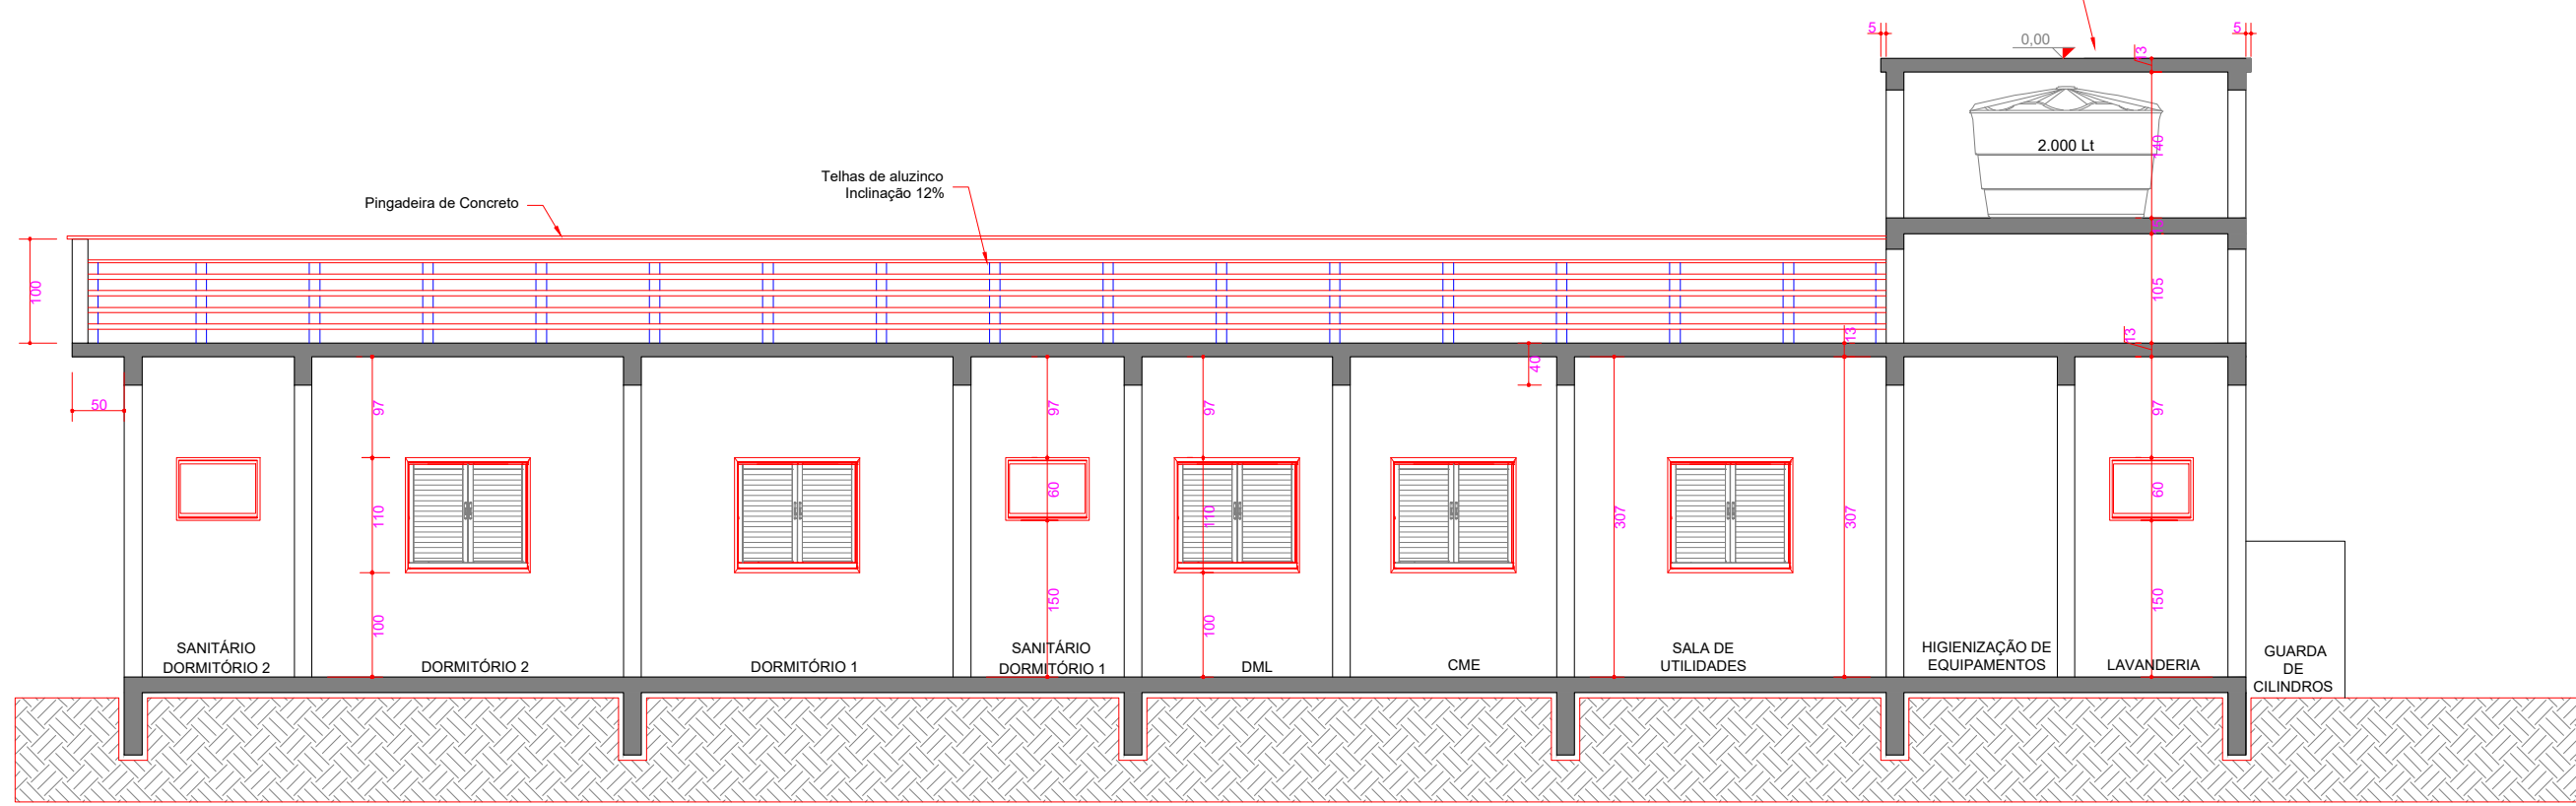


CORTE - A-A
Escala: 1/75

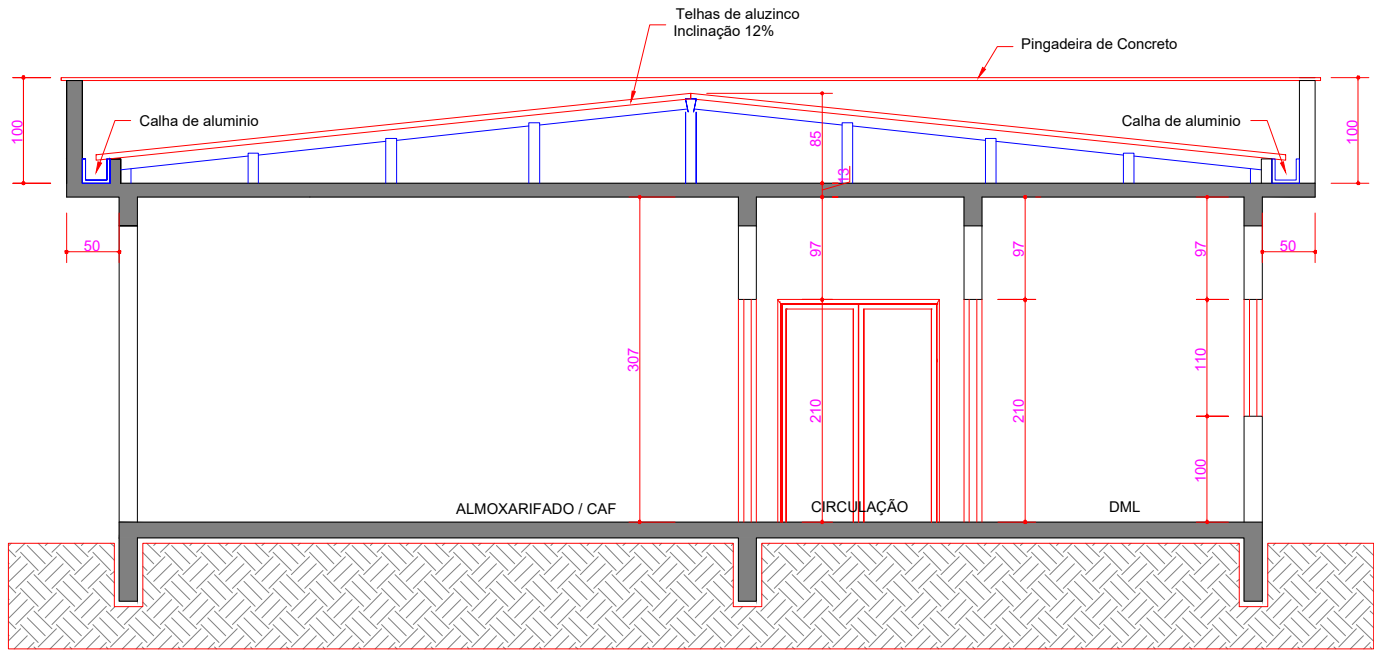


CORTE - B-B
Escala: 1/75

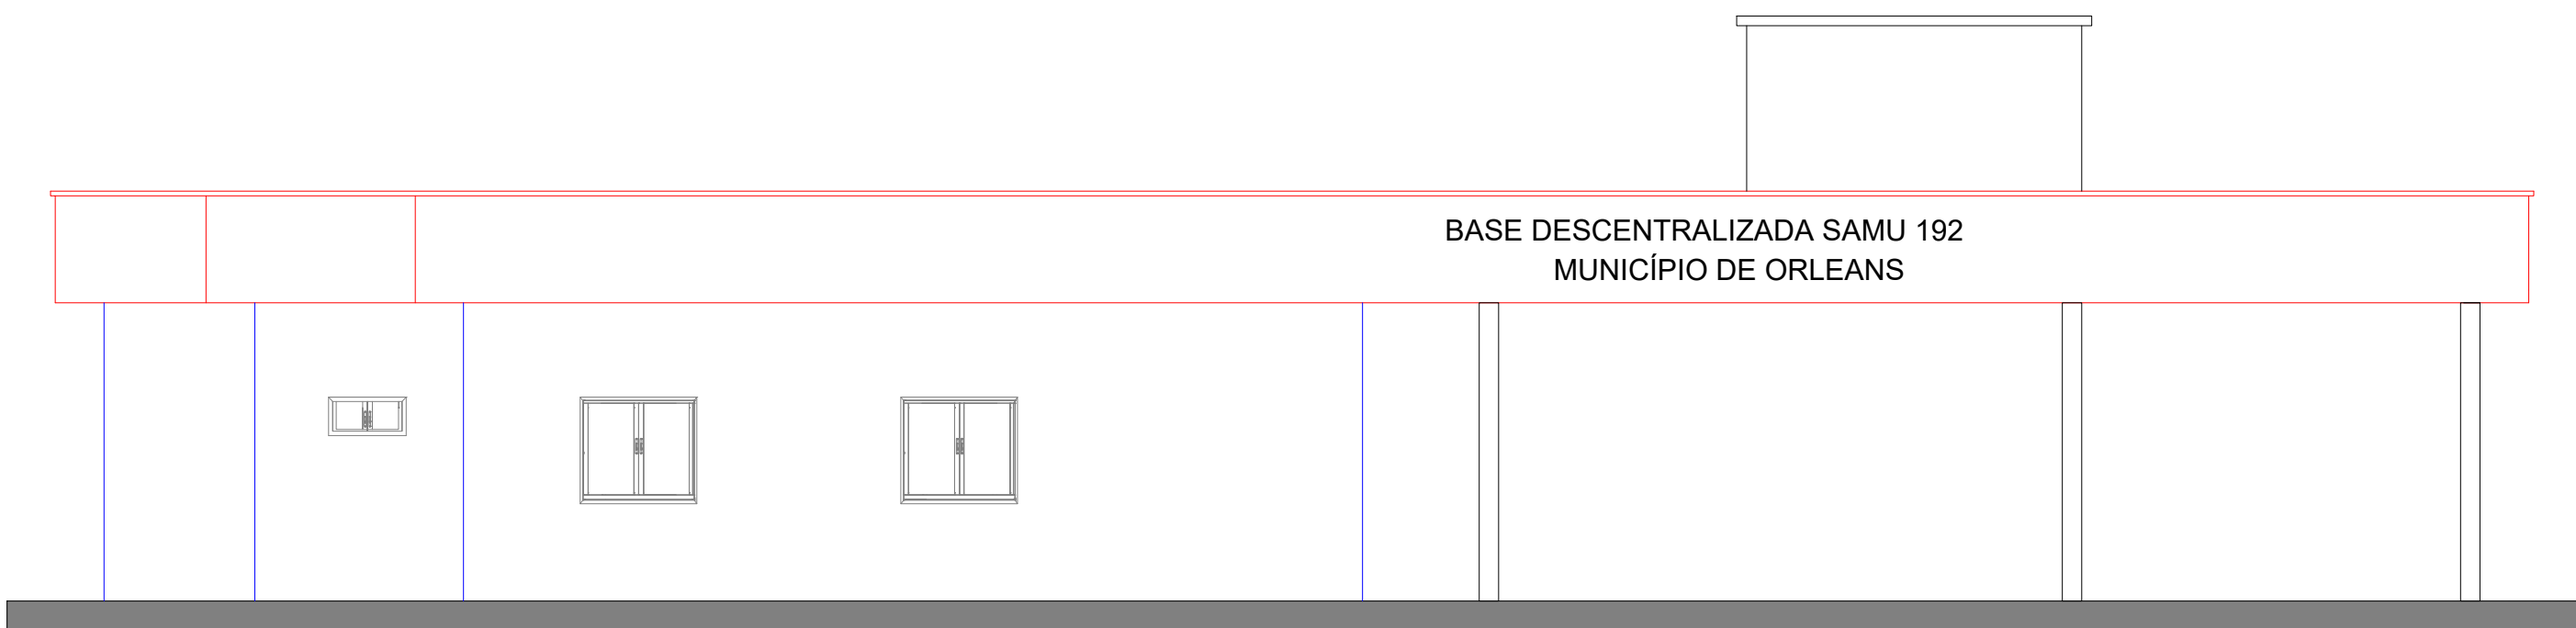

FACHADA FRONTAL
Escala: 1/75

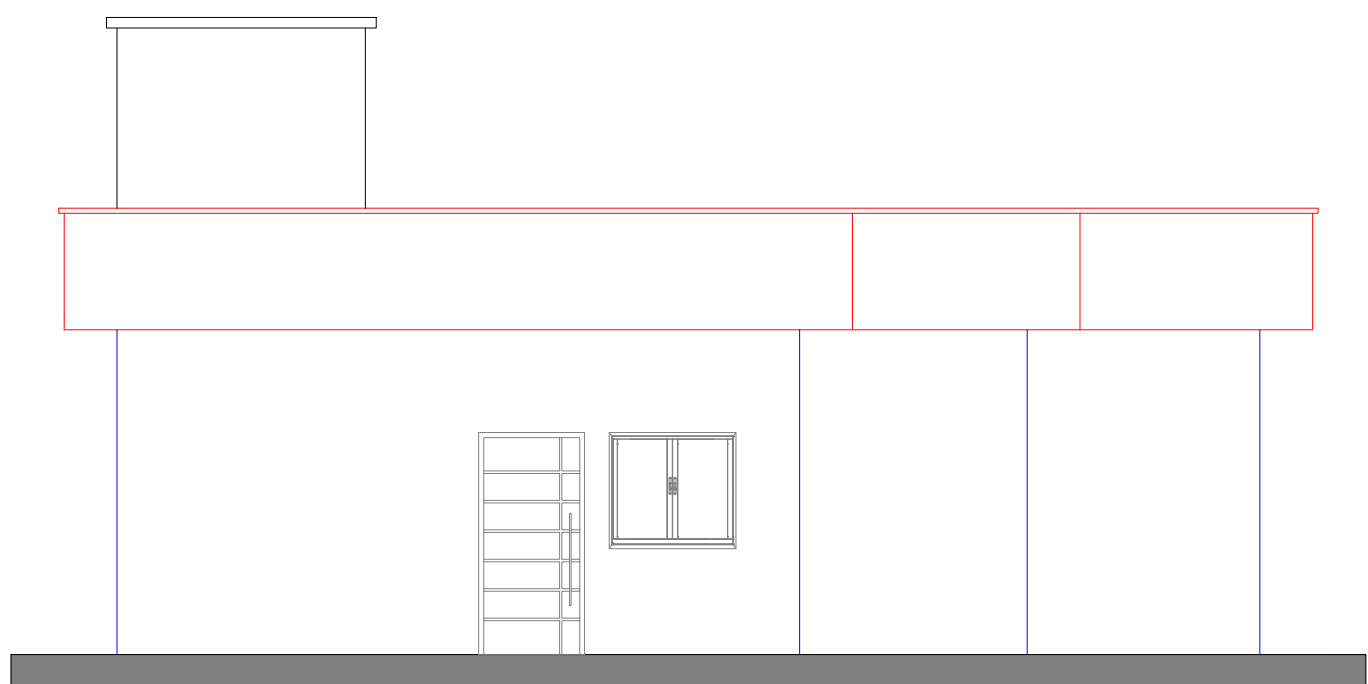


FACHADA LATERAL
Escala: 1/75

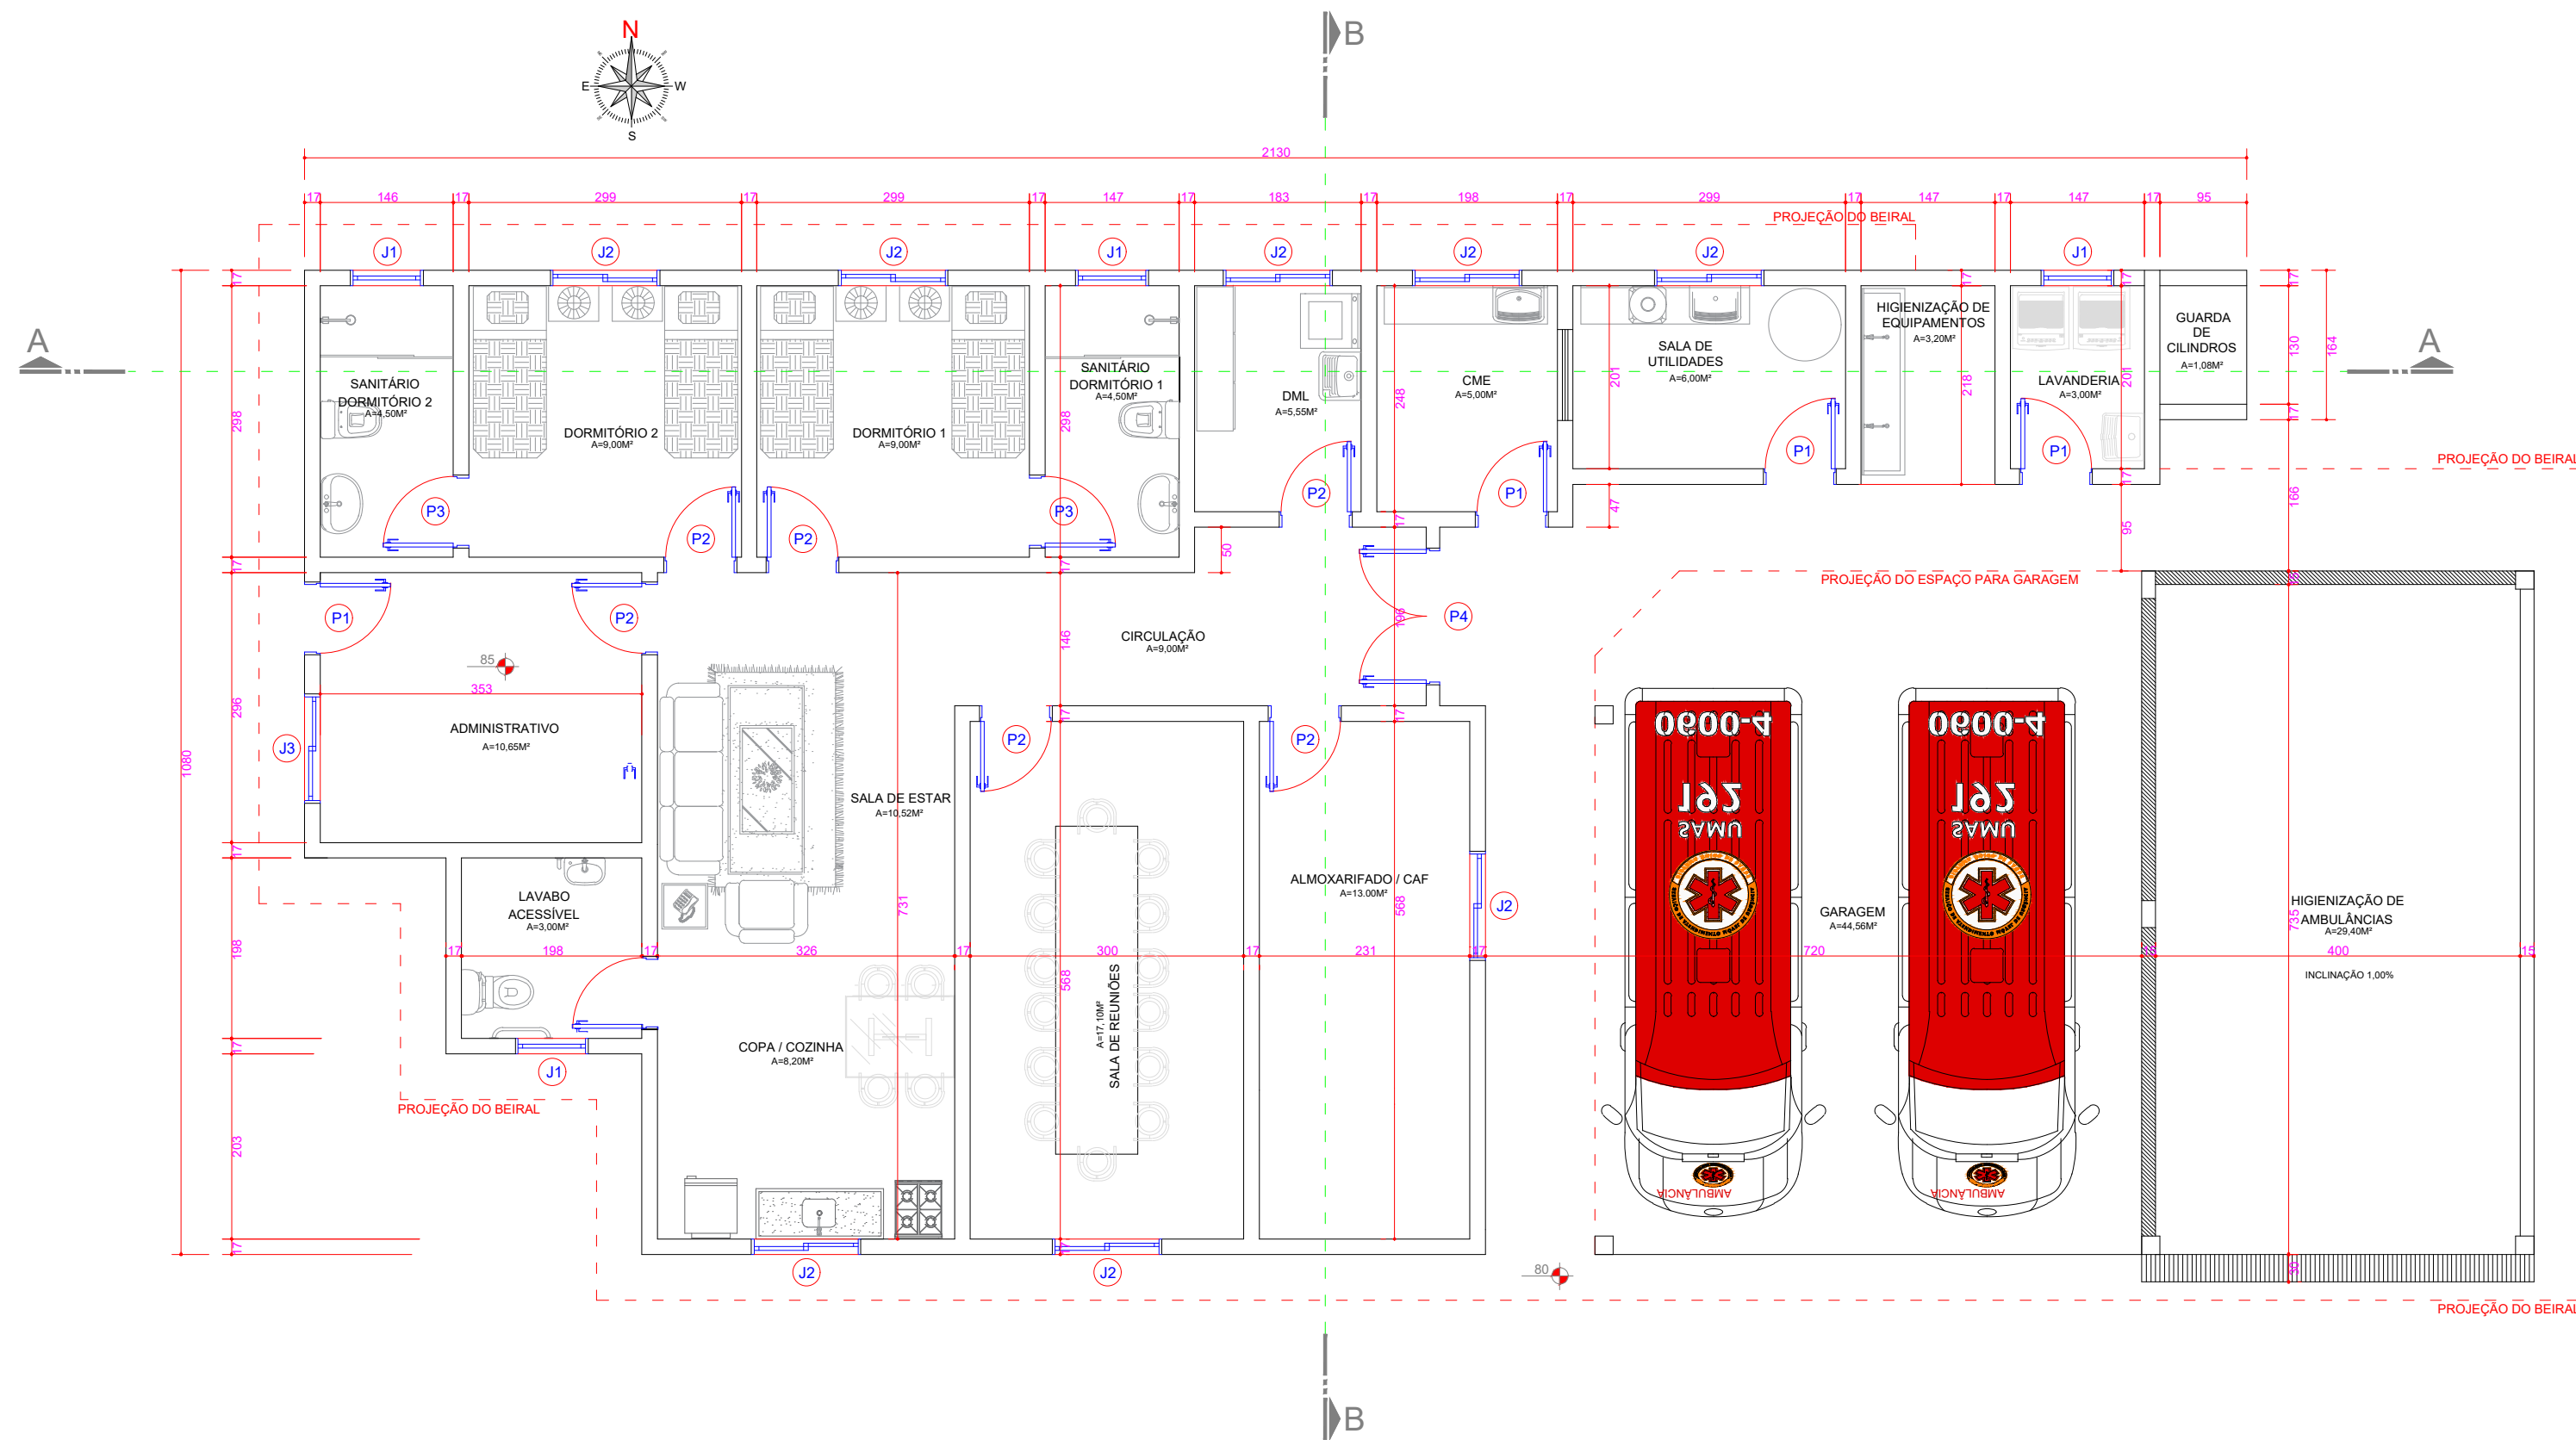

PLANTA BAIXA
Área: 239,00m² Escala: 1/75

TABELA DE ESQUADRIAS

COD	TIPO	LARGURA	ALTURA	PARAPEITO	MATERIAL	QTD	ÁREA (m²)
J1	Janela basculante	80	40	110	Alumínio e Vidro	4	0,32
J2	Janela de correr 2 folhas	120	110	100	Alumínio e Vidro	9	1,32
J3	Janela de correr 2 folhas	120	145	85	Alumínio e Vidro	1	1,74
P1	Porta de abrir	80	210	-	Madeira Maciça	5	1,68
P2	Porta de abrir	80	210	-	Madeira Chapada	6	1,68
P3	Porta de abrir	70	210	-	Madeira	2	1,68
P4	Porta de abrir 2 folhas	160	210	-	Madeira Maciça	1	3,15
P5	Porta de abrir	80	210	-	Madeira Chapada	1	1,89

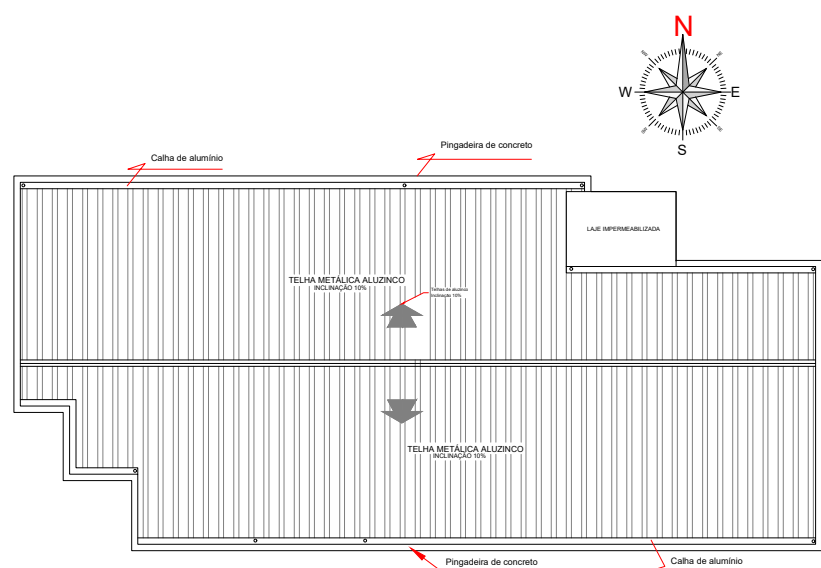

PLANTA DO TELHADO
Escala: 1/250

QUADRO DE ÁREAS

Área total do terreno	578,61 m²
Edificação	229,00 m²

QUADRO DE ÍNDICES

Coefficiente de aproveitamento	0,3957
Área de ocupação	229,00 m² 39,57 %
Área de permeabilidade	116,55 m² 20,14 %

Ana Paula de A. Pereira
Engenheira Civil
CREA: 11.079-D/AM

CLASSE DO CONCRETO → FCK: 25 MPA
FATOR ÁGUA/CIMENTO → A/C: 0,60

- O Projeto Estrutural foi elaborado em rigorosa obediência à norma NBR 6118:2023
 - Segundo a NBR 6118 e localização da obra, adotamos como critérios de projeto:
 - Classe de agressividade ambiental: II (MODERADA)
 - Máximo fator Água/Cimento para o concreto: 0,60
 - Tipo de controle de execução da obra: RIGOROSO (Controle RIGOROSO exige que os cobrimentos nominais das armações não poderão sofrer variações superiores à 5 mm.
 - COBRIMENTOS nominais a serem adotados para as armações:
- LAJES:2.5 cm VIGAS:3.0 cm PILARES:3.0 cm FUNDAÇÕES:3.0 cm



ANO	2026	PLANTA BAIXA CORTES E VISTAS	FOLHA	MODIFICAÇÕES
		CONVENIENTE: PREFEITURA MUNICIPAL DE MANICORÉ - AM	02/02	A
TÍTULO:	IMPLANTAÇÃO	LOCAL:	MANICORÉ	B
OBRA:				C
				D
				E
				F
AUTOR:		CREA:	DATA:	G
	PREFEITO MUNICIPAL: LÚCIO FLÁVIO DO ROSÁRIO			H
DESENHO:		CAD:	ESCALA:	I
			INDICADA	