




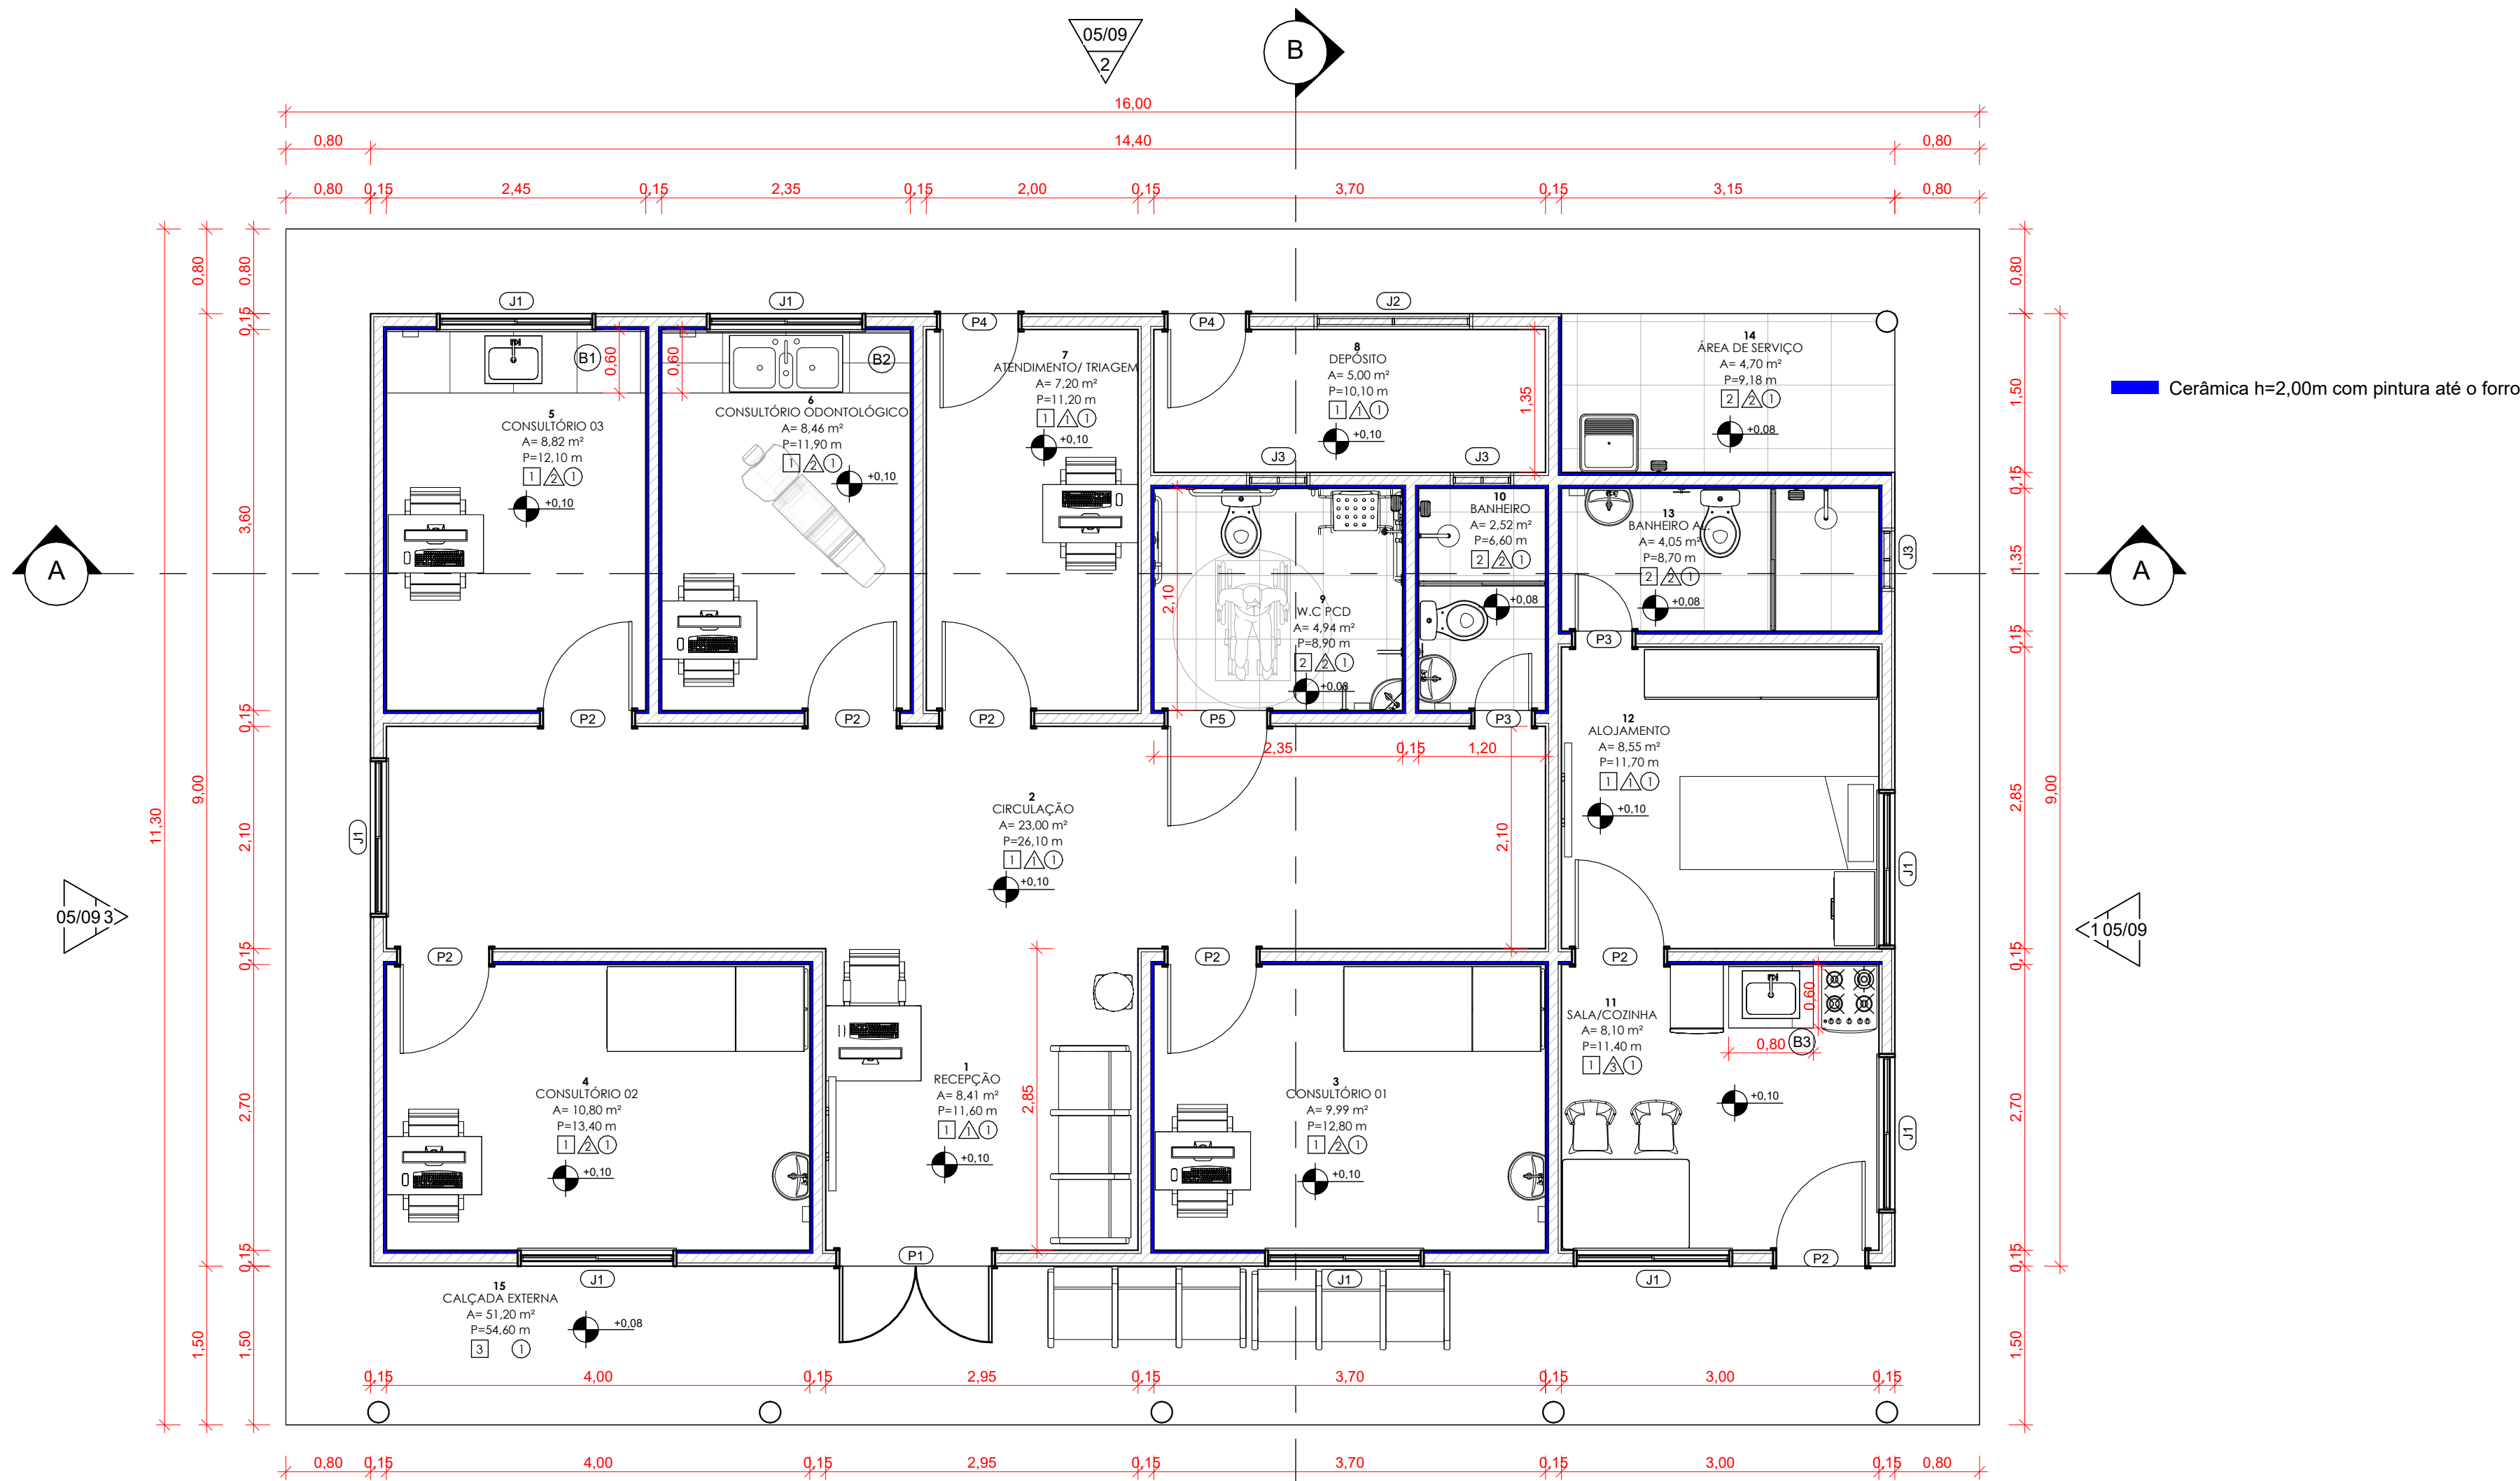

1 PLANTA BAIXA
Escala: 1 : 50

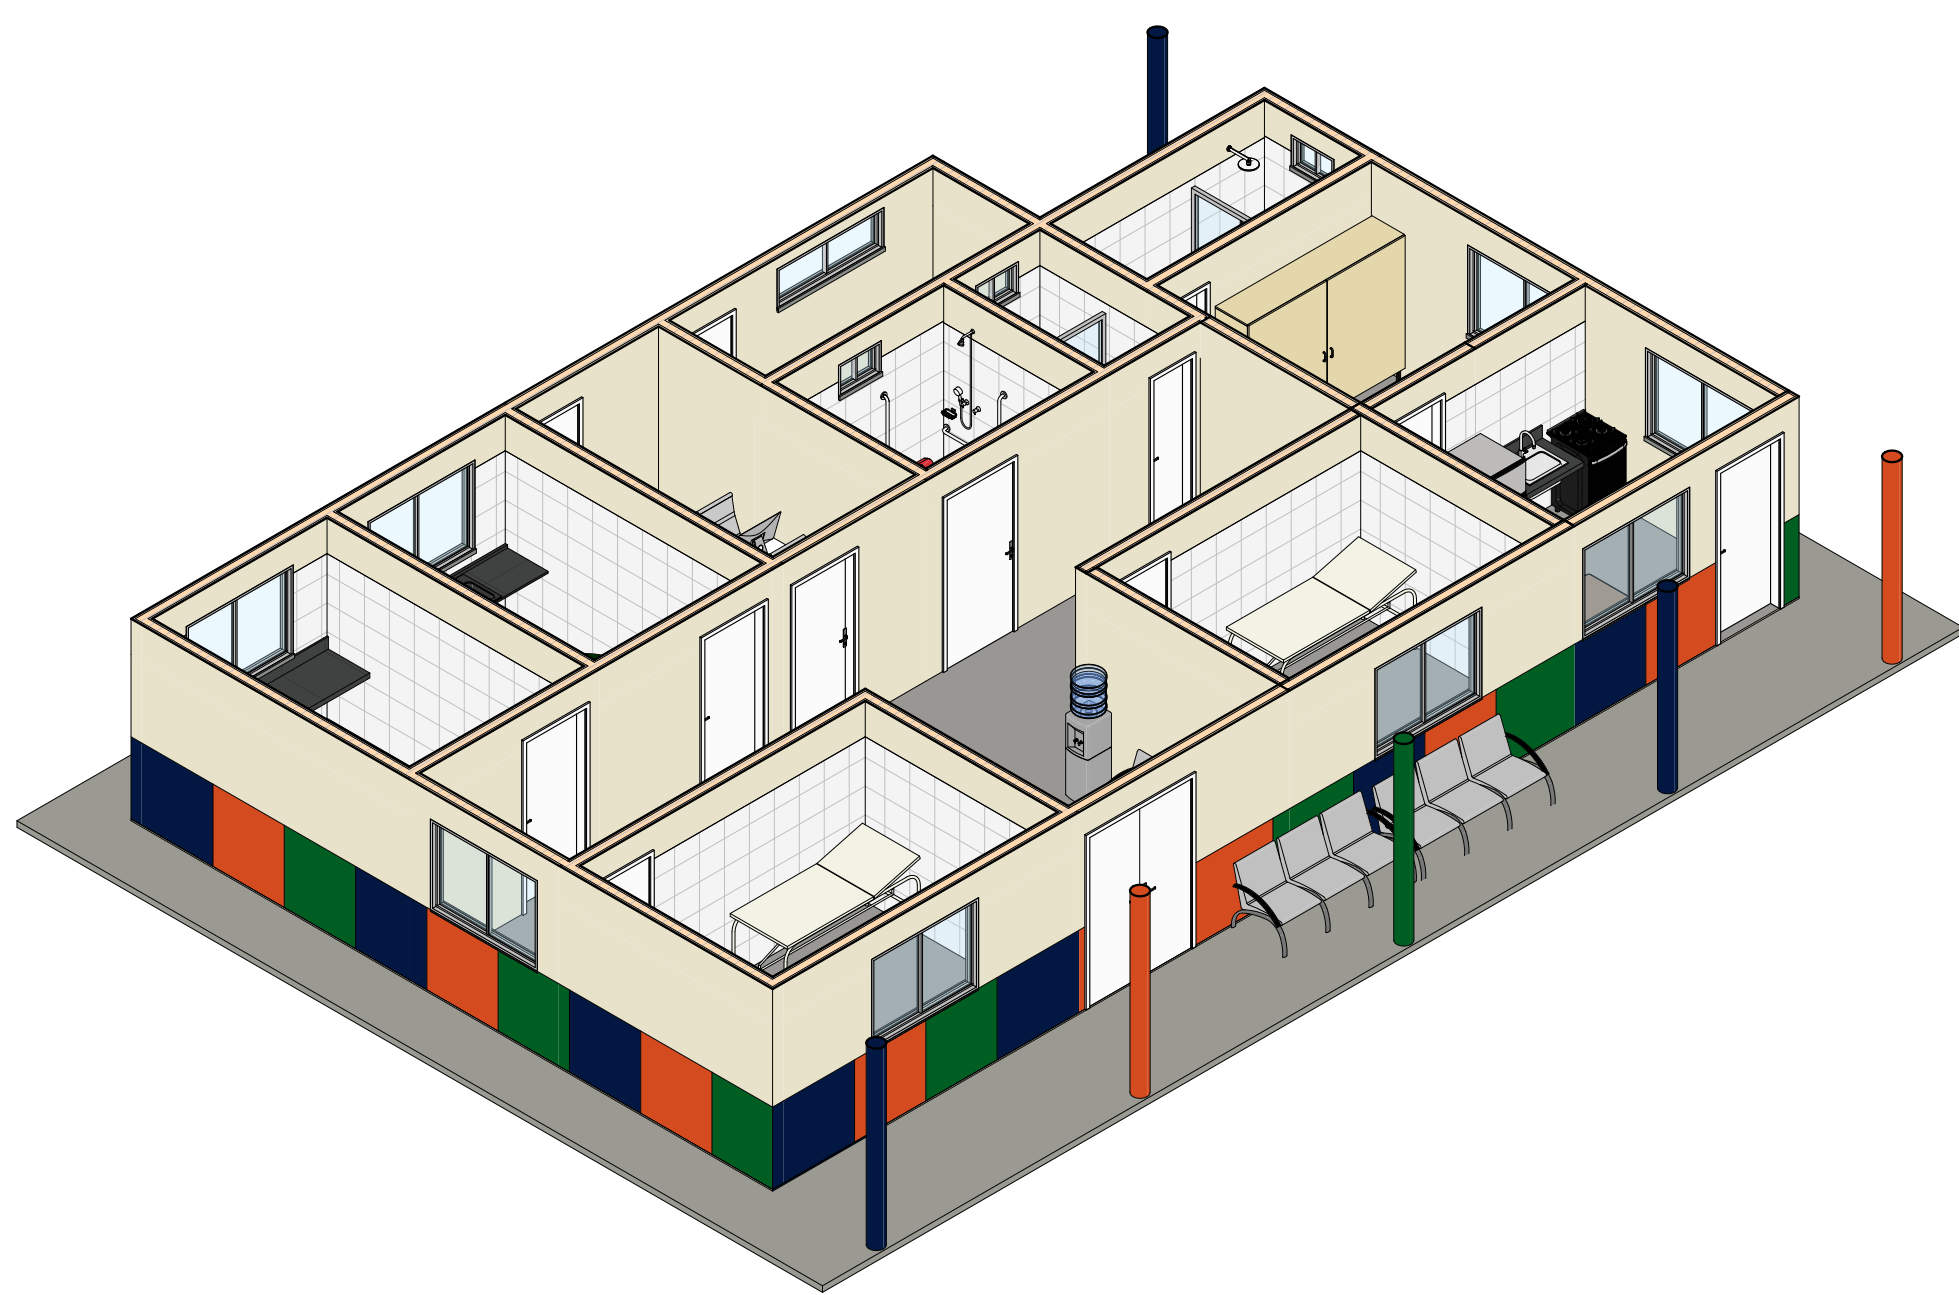

2 PERSPECTIVA ISOMÉTRICA
Escala:

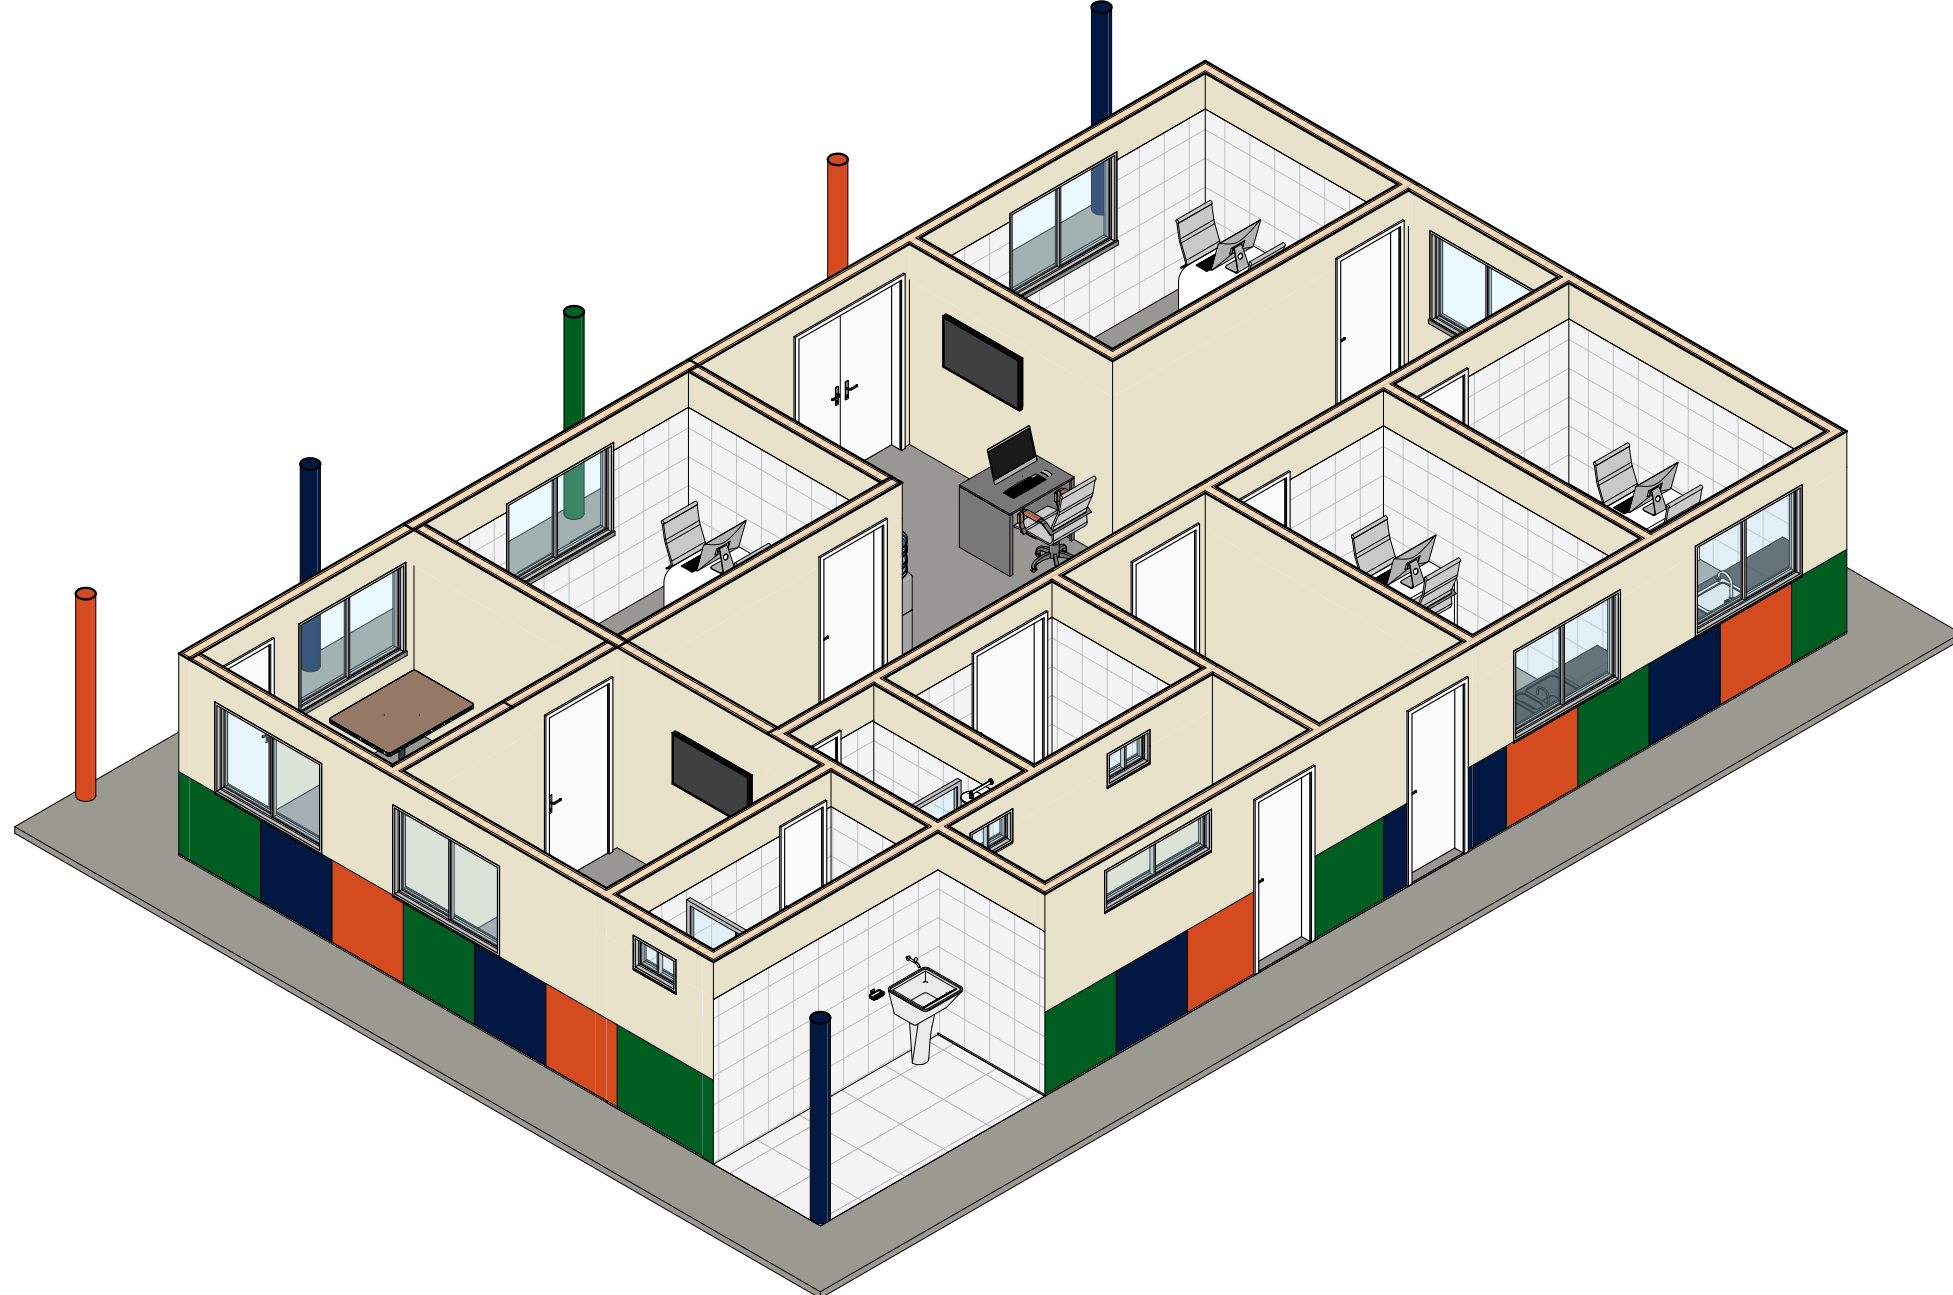

3 PERSPECTIVA ISOMÉTRICA II
Escala:

TABELA DE AMBIENTES INTERNOS

NÚMERO	AMBIENTE	ÁREA (M²)	PERÍMETRO (M)
1	RECEPÇÃO	8,41 m²	11,60 m
2	CIRCULAÇÃO	23,00 m²	26,10 m
3	CONSULTÓRIO 01	9,99 m²	12,80 m
4	CONSULTÓRIO 02	10,80 m²	13,40 m
5	CONSULTÓRIO 03	8,82 m²	12,10 m
6	CONSULTÓRIO ODONTOLÓGICO	8,46 m²	11,90 m
7	ATENDIMENTO/ TRIAGEM	7,20 m²	11,20 m
8	DEPÓSITO	5,00 m²	10,10 m
9	W.C PCD	4,94 m²	8,90 m
10	BANHEIRO	2,52 m²	6,60 m
11	SALA/COZINHA	8,10 m²	11,40 m
12	ALOJAMENTO	8,55 m²	11,70 m
13	BANHEIRO AL.	4,05 m²	8,70 m
14	ÁREA DE SERVIÇO	4,70 m²	9,18 m
Total geral: 14		114,54 m²	165,68 m

TABELA DE AMBIENTES EXTERNOS

NÚMERO	AMBIENTE	ÁREA (M²)	PERÍMETRO (M)
15	CALÇADA EXTERNA	51,20 m²	54,60 m
Total geral: 1		51,20 m²	54,60 m

TABELA DE ACABAMENTO - PISO

CÓDIGO	DESCRIÇÃO	ÁREA (M²)
1	PISO KORODUR COM RESINA ACRÍLICA	98,32 m²
2	PISO CERÂMICO ANTIDERRAPANTE	16,20 m²
3	CALÇADA EM CONCRETO COM PINTURA EM TINTA ACRÍLICA	51,20 m²
Total geral: 15		165,72 m²

TABELA DE ACABAMENTO - PAREDES

CÓDIGO	DESCRIÇÃO
1	PINTURA EM TINTA LÁTEX ACRÍLICA COM RODAPÉ
2	REVESTIMENTO CERÂMICO H=2,00M COM PINTURA ATÉ O FORRO
3	MISTO (VER PRANCHA 06/09)

TABELA DE ACABAMENTO - FORRO

CÓDIGO	DESCRIÇÃO	ÁREA (M²)
1	FORRO EM PVC	165,72 m²
Total geral: 15		165,72 m²

TABELA DE PORTAS

CÓDIGO	TIPO	DESCRIÇÃO	LARGURA (M)	ALTURA (M)	QTD
P1	ABRIR - 2 FOLHAS	ACM	1,50 m	2,10 m	1
P2	ABRIR - 1 FOLHA	ACM	0,90 m	2,10 m	7
P3	ABRIR - 1 FOLHA	ACM	0,60 m	2,10 m	2
P4	ABRIR - 1 FOLHA	ACM	0,80 m	2,10 m	2
P5	ABRIR - 1 FOLHA	ACM	1,00 m	2,10 m	1
Total geral: 13					

TABELA DE JANELAS

CÓDIGO	TIPO	DESCRIÇÃO	LARGURA (M)	ALTURA (M)	ALTURA DO PEITORIL (M)	QTD
J1	CORRER - 2 FOLHAS	ALUMÍNIO E VIDRO	1,50 m	1,10 m	1,00 m	8
J2	MAXIM-AR 2 FOLHAS	ALUMÍNIO E VIDRO	1,50 m	0,50 m	1,80 m	1
J3	MAXIM-AR 2 FOLHAS	ALUMÍNIO E VIDRO	0,60 m	0,40 m	1,80 m	3
Total geral: 12						

TABELA DE LOUÇAS E METAIS

DESCRIÇÃO	QTD
BANCO BANQUETA PARA BANHO COM REGULAGEM DE ALTURA	1
BARRA DE APOIO EM "L", EM AÇO INOX POLIDO 80 X 80 CM	1
BARRA DE APOIO RETA, EM AÇO INOX POLIDO, COMPRIMENTO 40 CM	2
BARRA DE APOIO RETA, EM AÇO INOX POLIDO, COMPRIMENTO 80 CM	4
BOX EM ALUMÍNIO E VIDRO 1,20x1,90m	1
BOX EM ALUMÍNIO E VIDRO 1,35x1,90m	1
CHUVEIRO DUCHA COM DESVIADOR	1
CHUVEIRO SIMPLES SEM REGISTRO	2
LAVATORIO DE CANTO DE LOUÇA BRANCA	1
LAVATÓRIO LOUÇA BRANCA COM COLUNA	4
PAPELEIRA DE PAREDE EM METAL CROMADO SEM TAMPA	3
SABONETEIRA DE PAREDE EM METAL CROMADO	4
SABONETEIRA PLÁSTICA TIPO DISPENSER	7
TANQUE DE LOUÇA BRANCA COM COLUNA, 30L OU EQUIVALENTE	1
VASO SANITARIO SIFONADO CONVENCIONAL	3

TABELA DE BANCADAS

CÓDIGO	DESCRIÇÃO	QTD	LOCALIZAÇÃO
B1	BANCADA EM GRANITO CINZA POLIDO 2,45x0,60M COM 1 CUBA DE EMBUTIR RETANGULAR DE AÇO INOXIDÁVEL, 46 X 30 X 12 CM, COM TORNEIRA DE MESA	1	CONSULTÓRIO 03
B2	BANCADA EM GRANITO CINZA POLIDO 2,35x0,60M COM 2 CUBAS DE EMBUTIR RETANGULAR DE AÇO INOXIDÁVEL, 46 X 30 X 12 CM, COM TORNEIRA DE MESA	1	CONSULTÓRIO ODONTOLÓGICO
B3	BANCADA EM GRANITO CINZA POLIDO 0,80x0,60M COM 1 CUBA DE EMBUTIR RETANGULAR DE AÇO INOXIDÁVEL, 46 X 30 X 12 CM, COM TORNEIRA DE MESA	1	COZINHA - ALOJAMENTO
Total geral: 3			

	DATA: 09/2026	TIPO: ARQUITETURA	NOME DO ARQUIVO: PLANTA BAIXA	FOLHA: 02/09
OBRA: CONSTRUÇÃO DE 10 PONTOS DE APOIO DA SAÚDE NO MUNICÍPIO DE MANICORÉ/AM				
LOCAL DA OBRA: MUNICÍPIO DE MANICORÉ/AM			ART / RRT:	
CONVENIENTE: PREFEITURA MUNICIPAL DE MANICORÉ - AM			PREFEITO: LUCIO FLAVIO DO ROSÁRIO	
ÁREA DO TERRENO: 480,00m²	ÁREA CONSTRUÍDA: 217,32m²	ÁREA PERMEÁVEL: 262,68m²	PERÍMETRO DO TERRENO: 88,00m	UNIDADE DE MEDIDA: METRO (M)
RESPONSÁVEL TÉCNICO DO PROJETO: ANA PAULA DE L. PEREIRA			FISCAL DA OBRA:	
 Ana Paula de L. Pereira Engenheira Civil CREA: 11.076-4/AM				
TAMANHO DA FOLHA: A1 (594 X 841 mm)				