




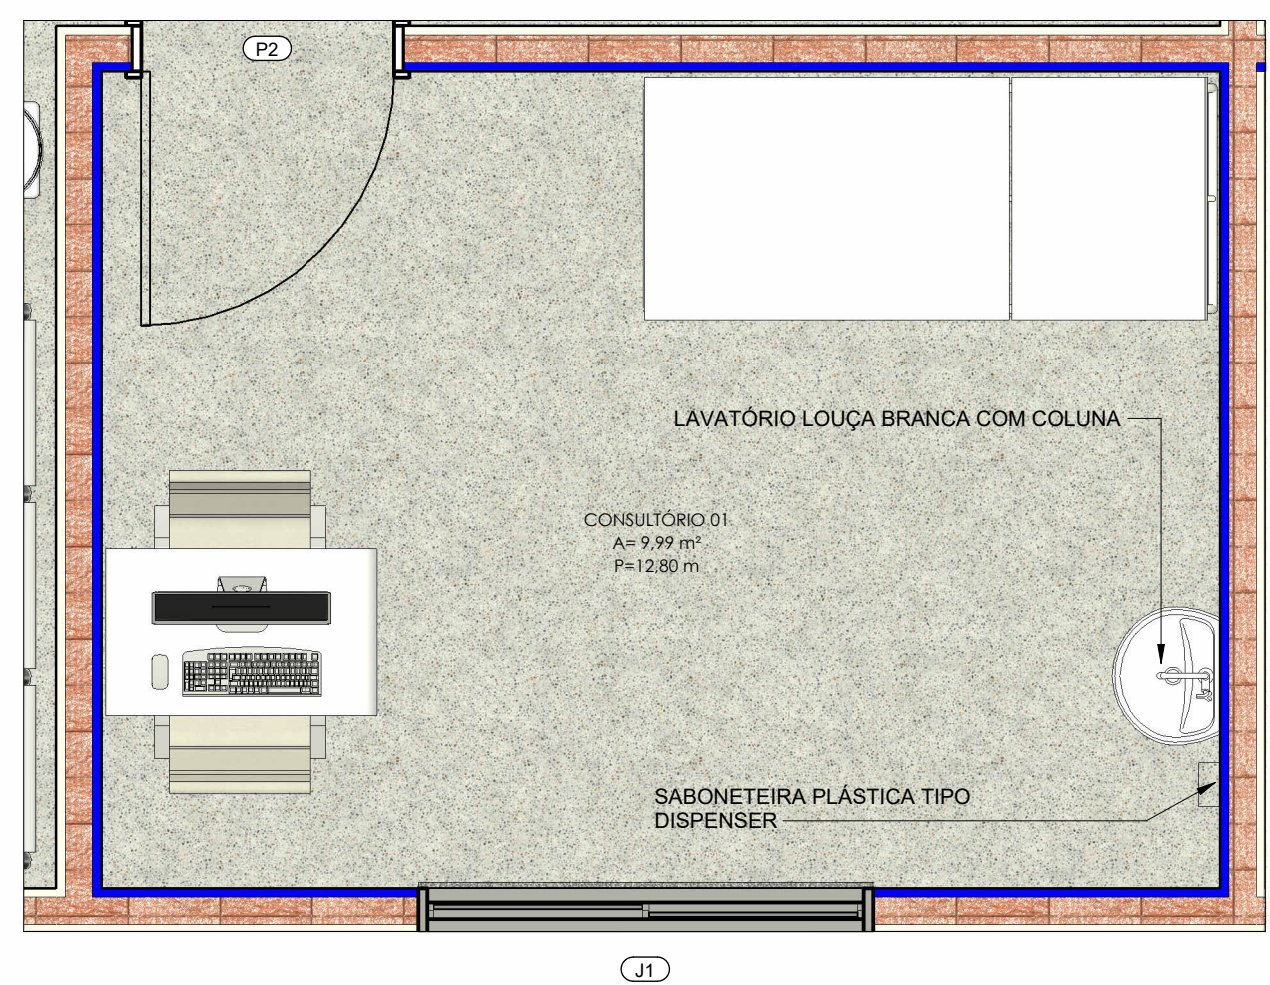


1 PLANTA BAIXA - CONSULTÓRIO 01
Escala: 1 : 25

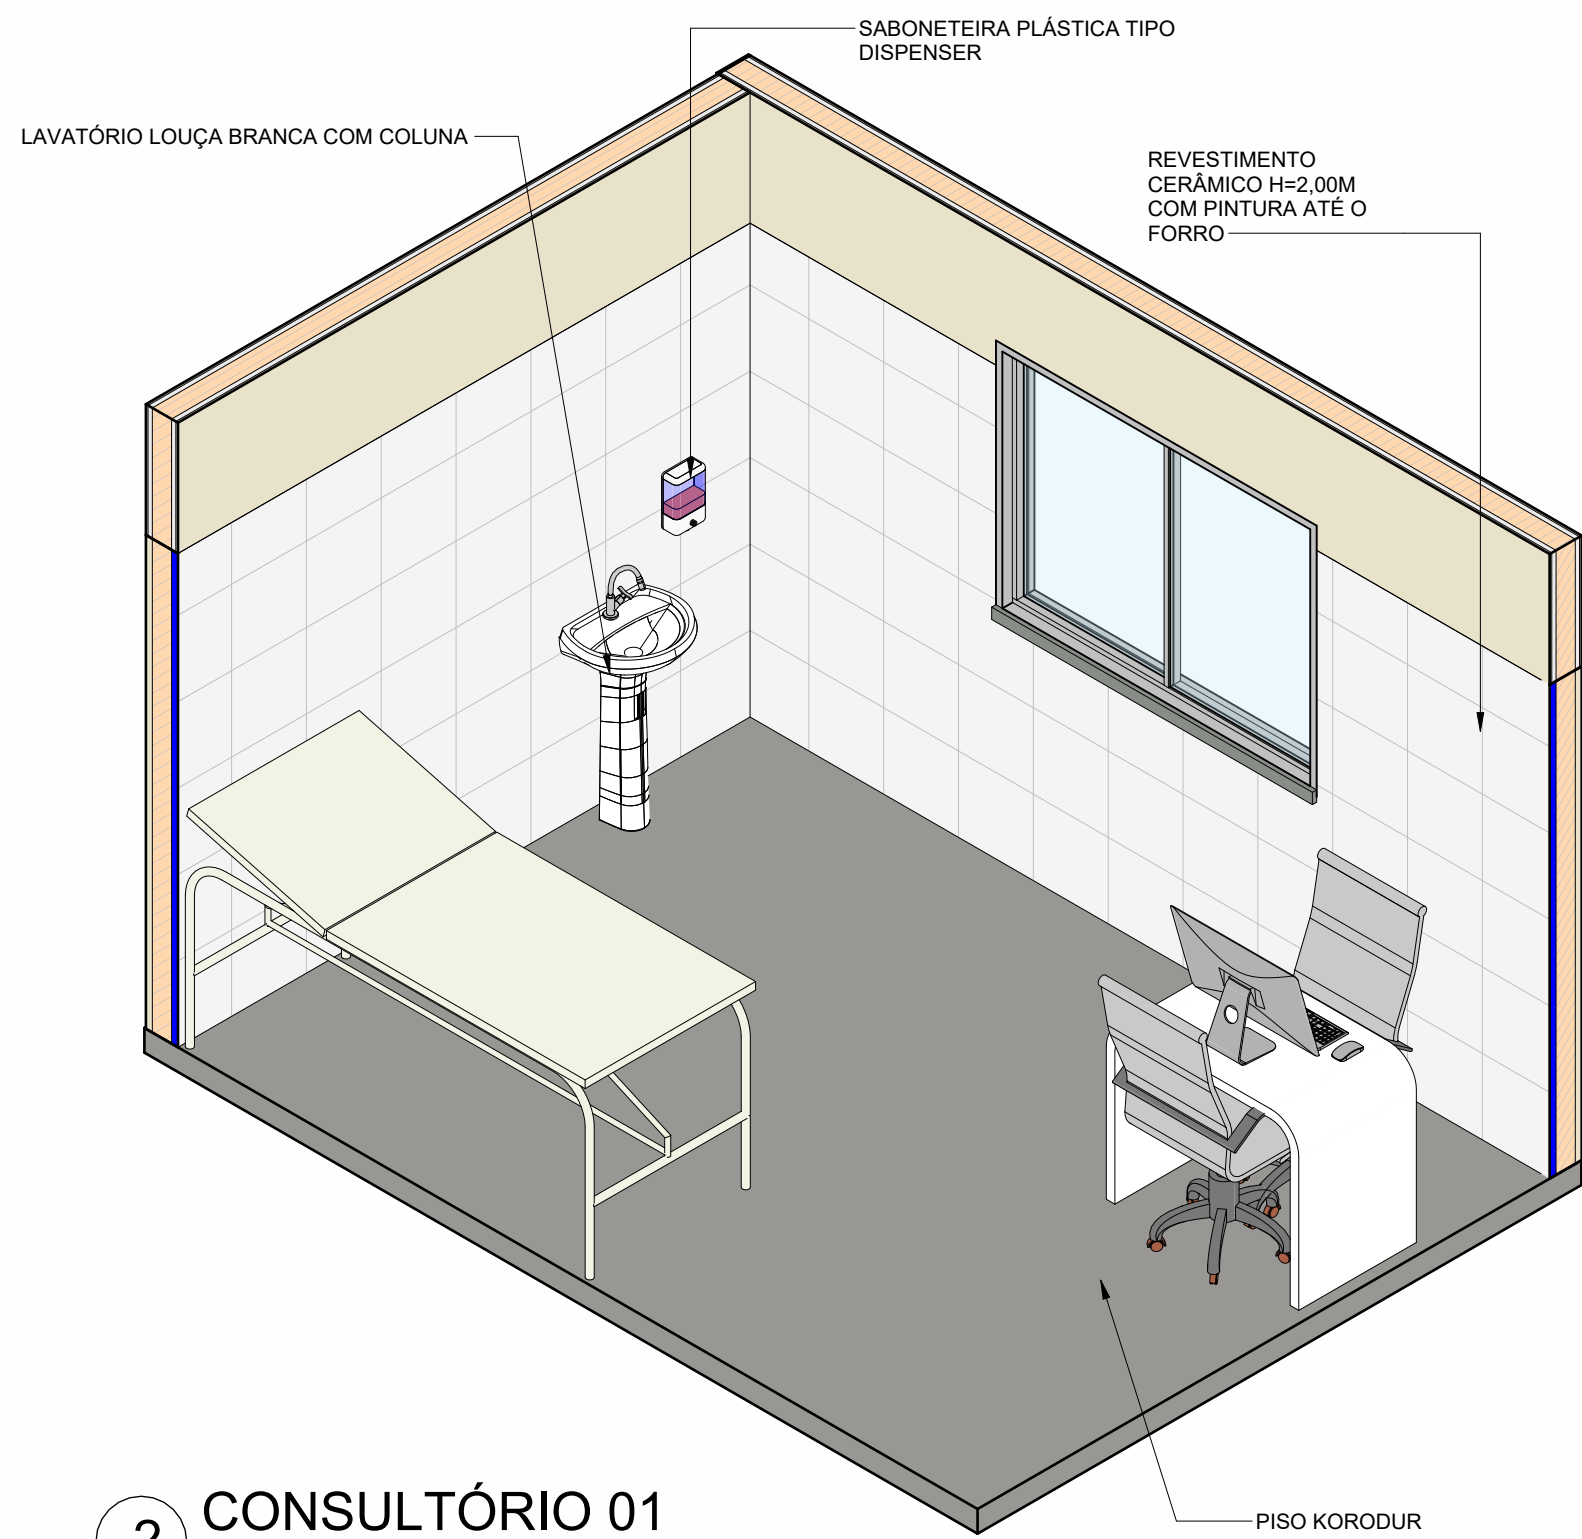


2 CONSULTÓRIO 01
Escala:

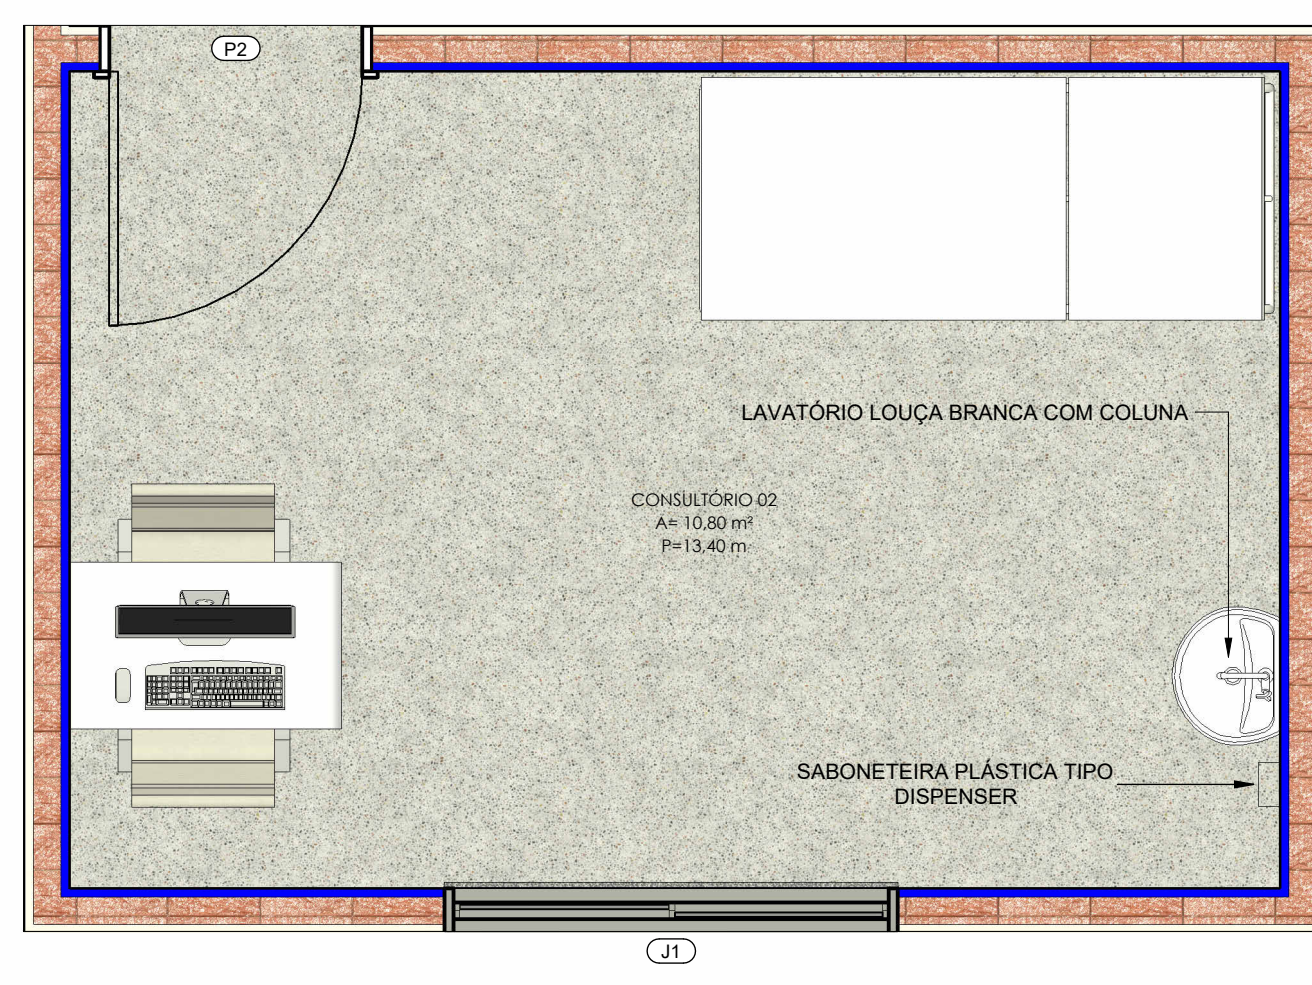


3 PLANTA BAIXA - CONSULTÓRIO 02
Escala: 1 : 25

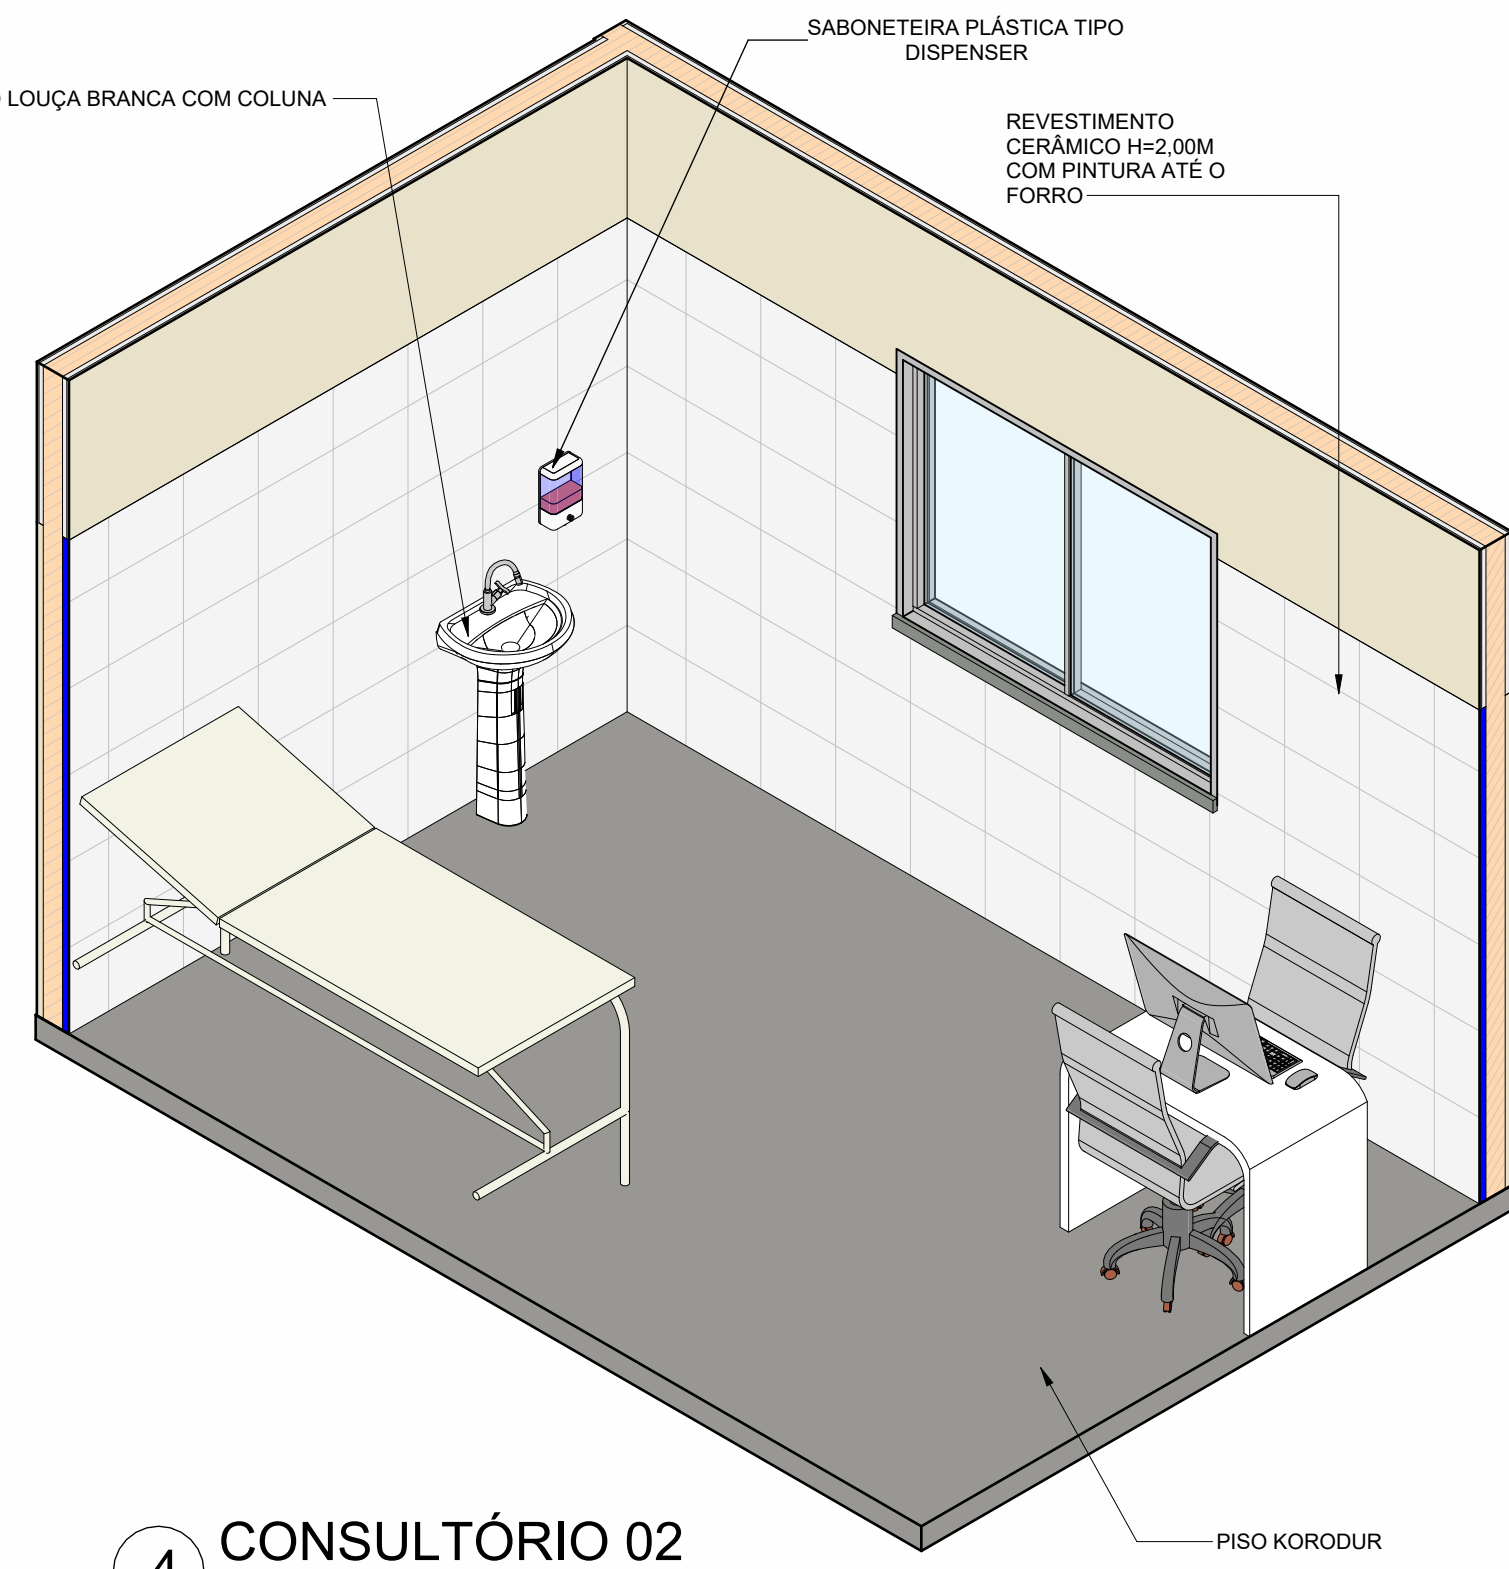


4 CONSULTÓRIO 02
Escala:

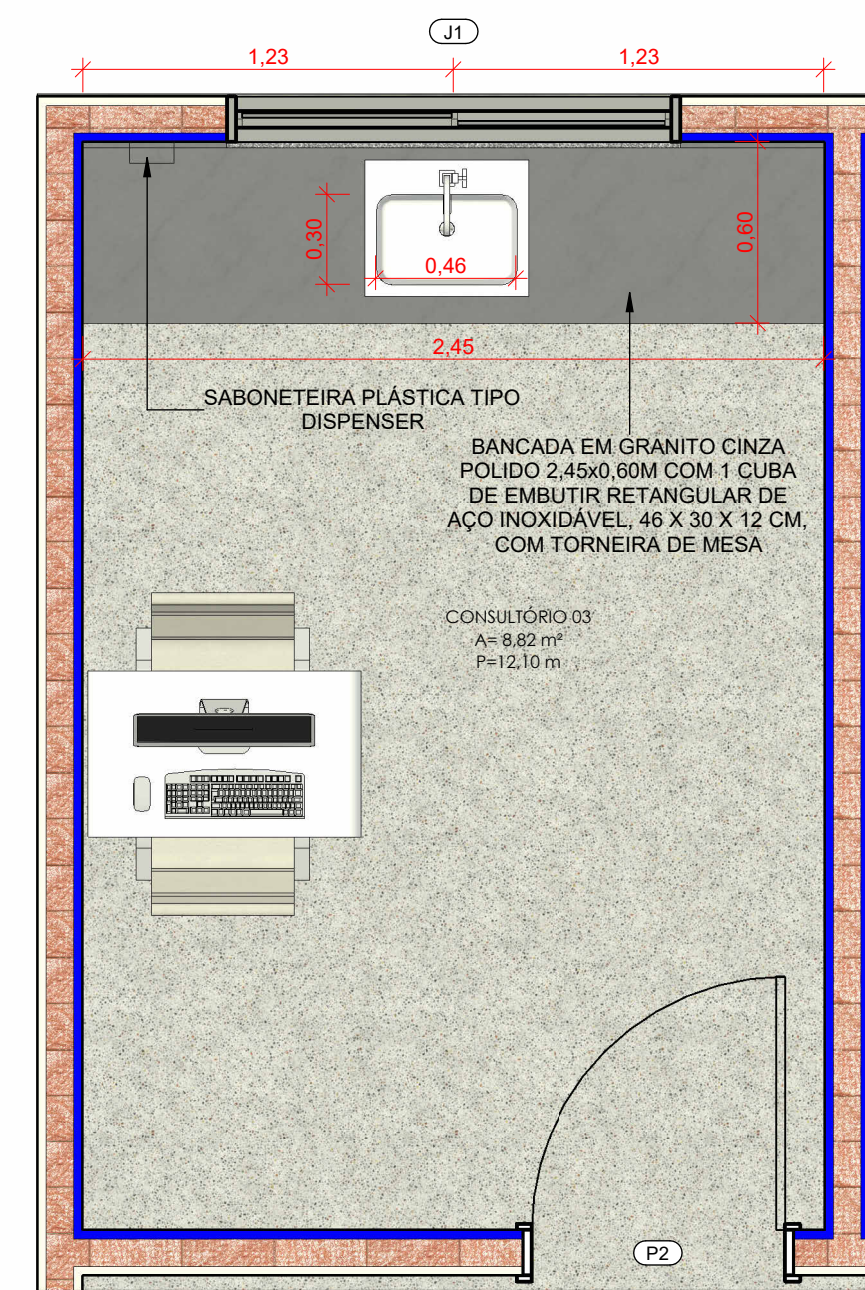


5 PLANTA BAIXA - CONSULTÓRIO 03
Escala: 1 : 25

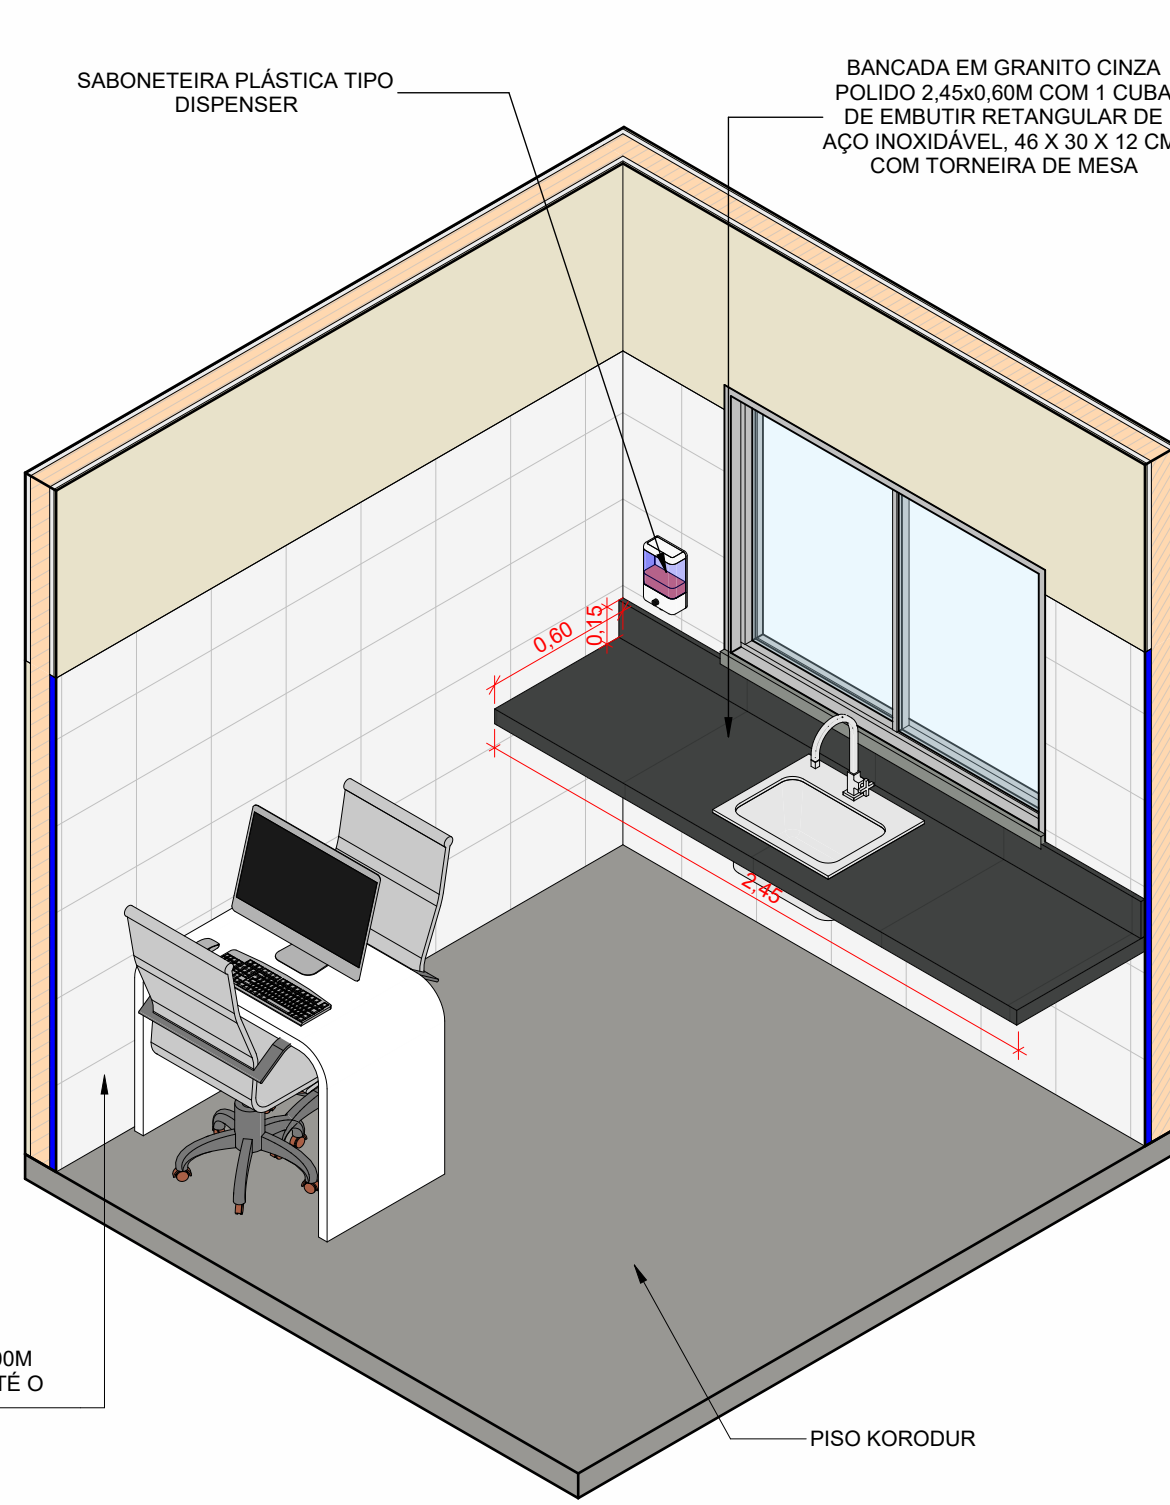


6 CONSULTÓRIO 03
Escala:

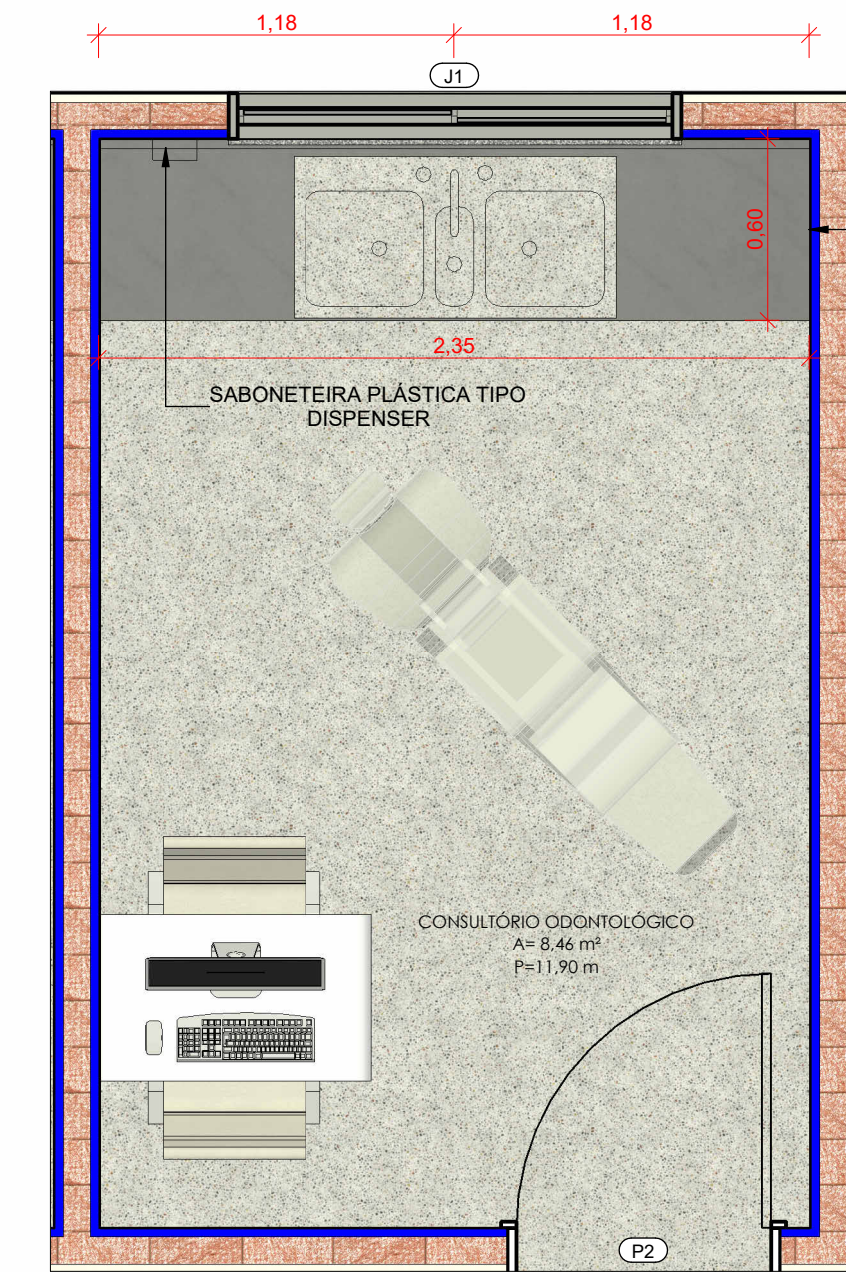


7 PLANTA BAIXA - CONSULTÓRIO ODONTOLÓGICO
Escala: 1 : 25

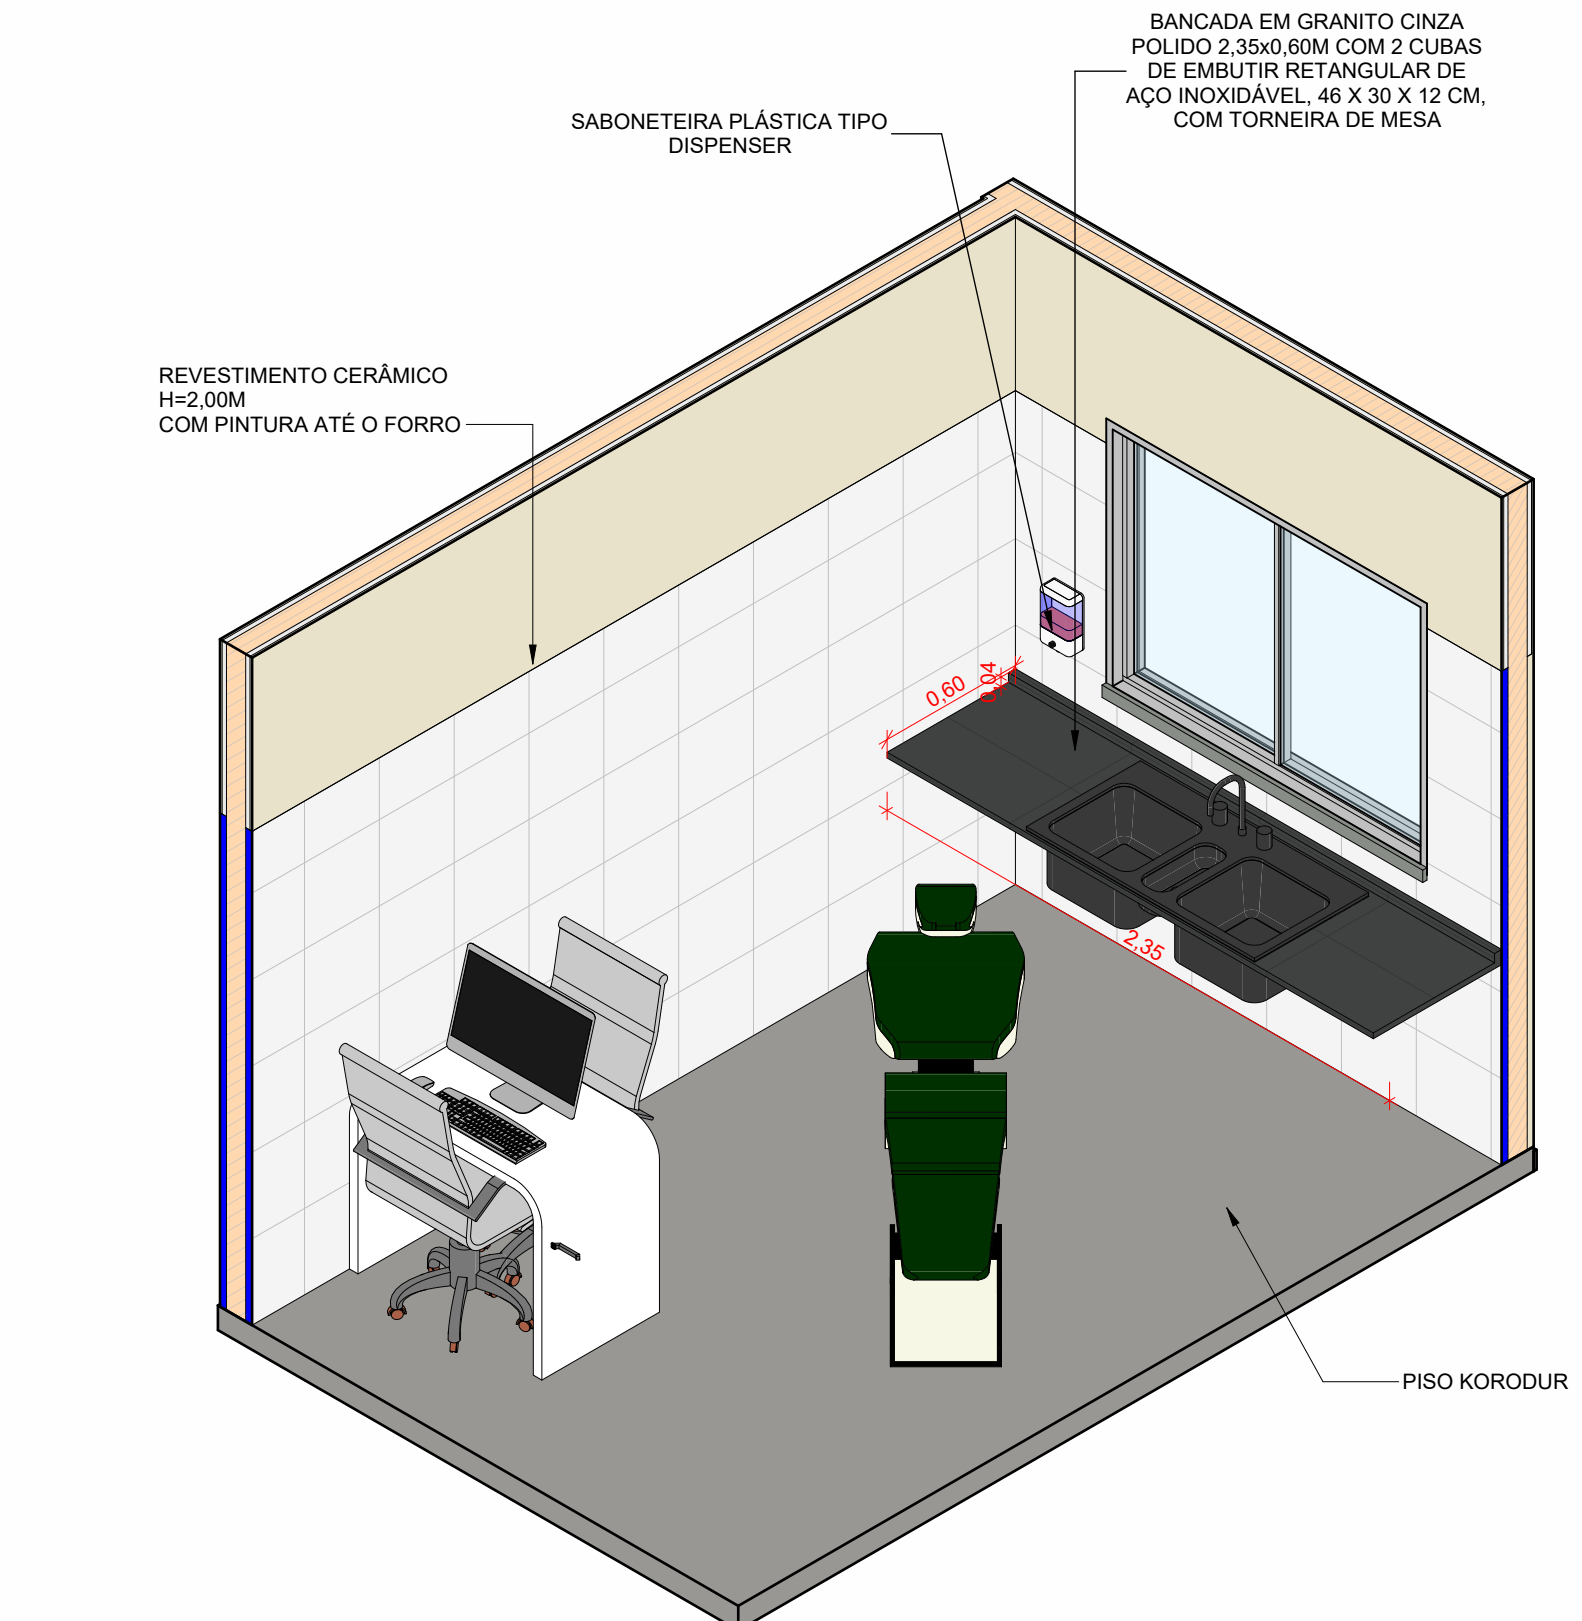


8 CONSULTÓRIO ODONTOLÓGICO
Escala:

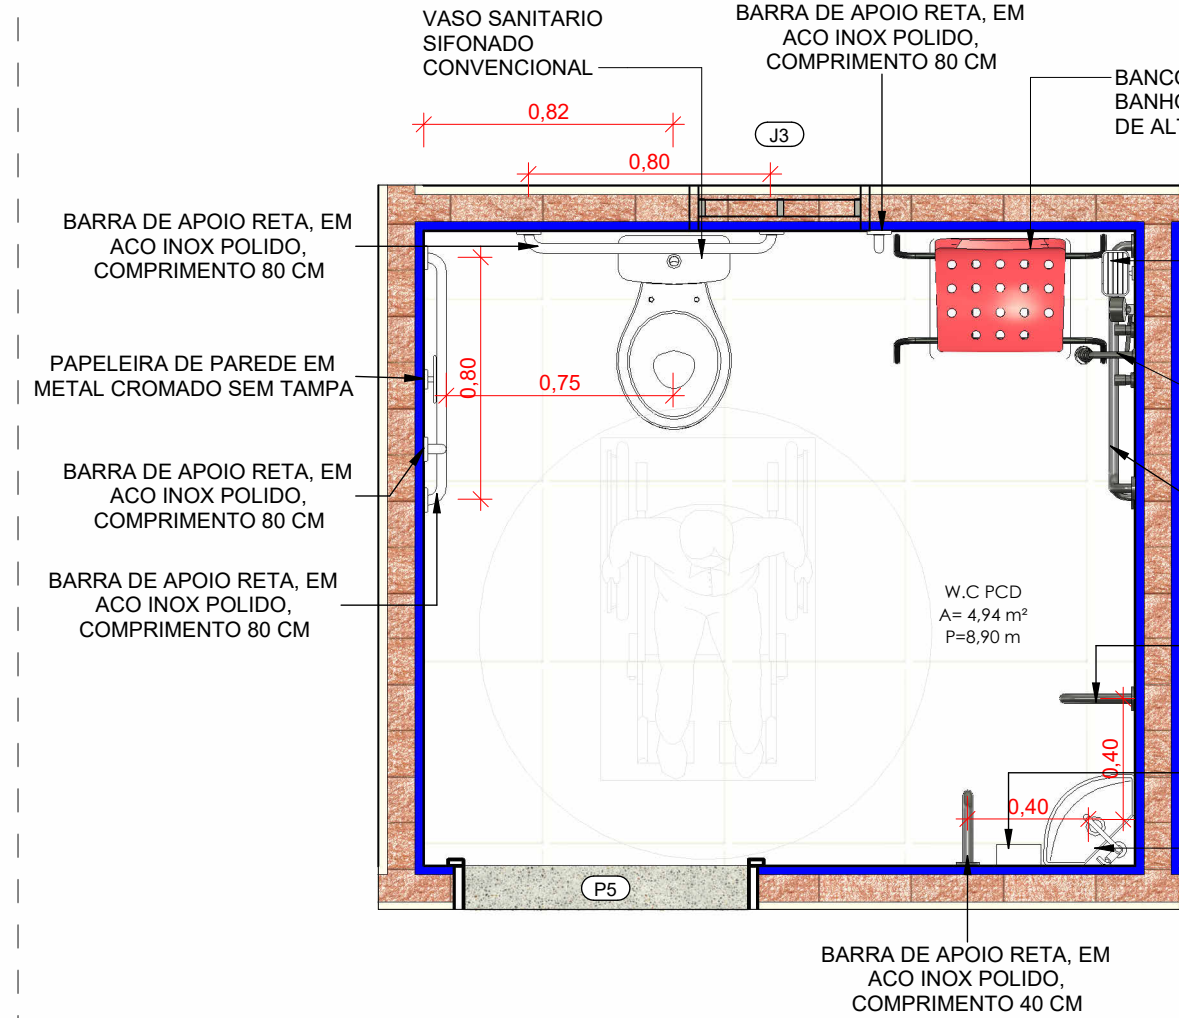


9 PLANTA BAIXA - W.C. P.C.D.
Escala: 1 : 25

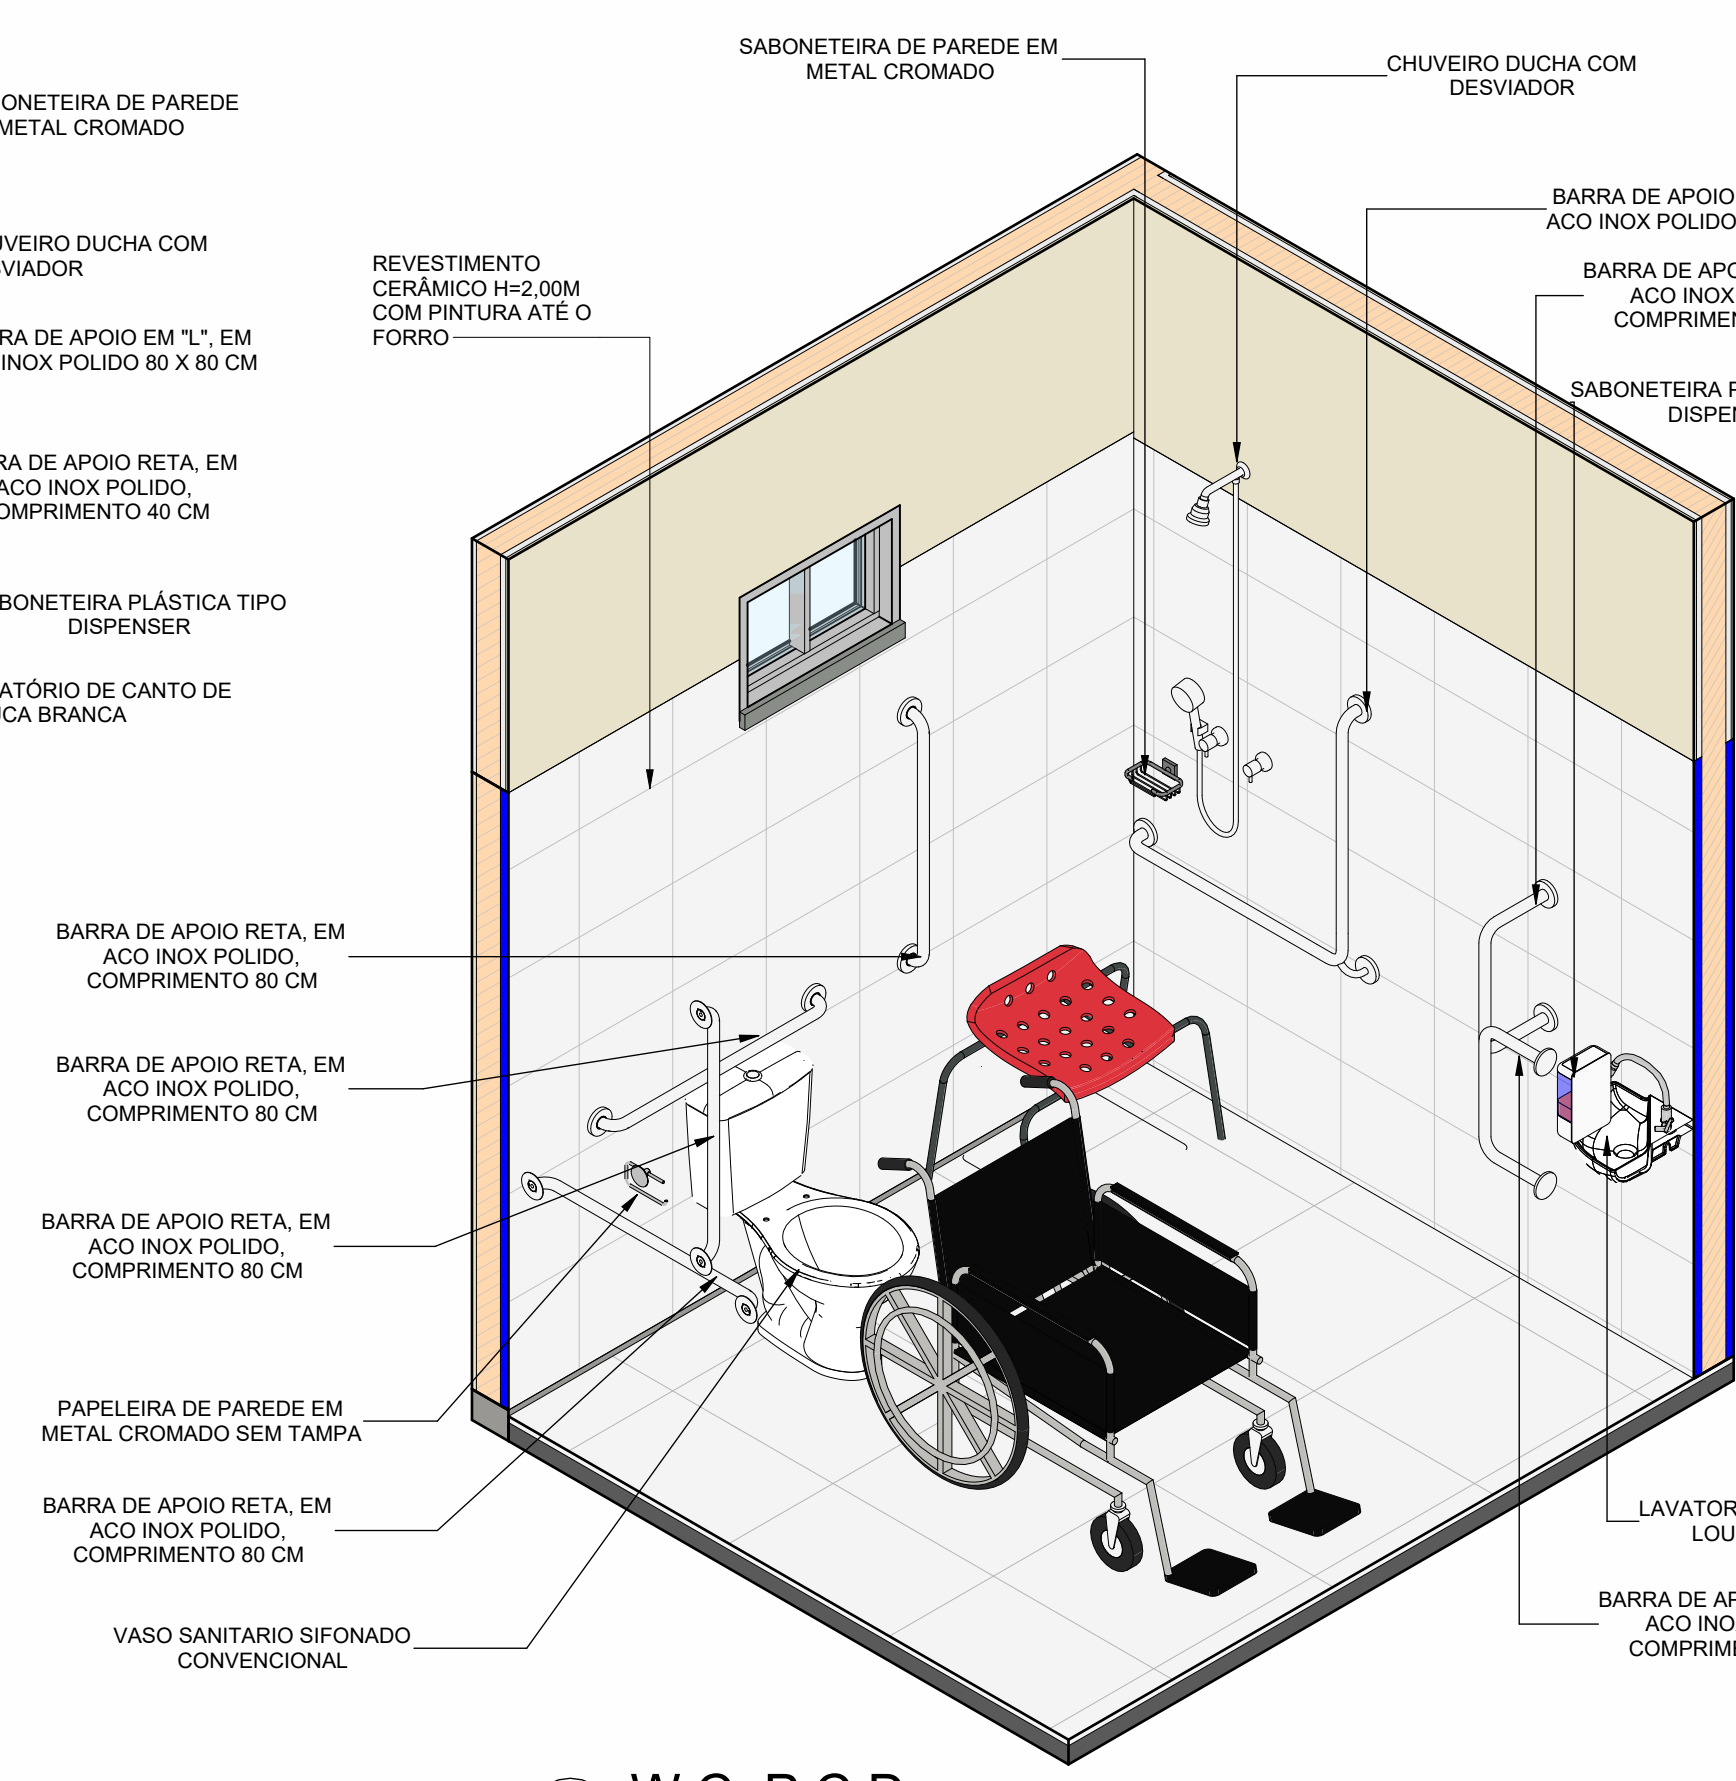


10 W.C. P.C.D.
Escala:

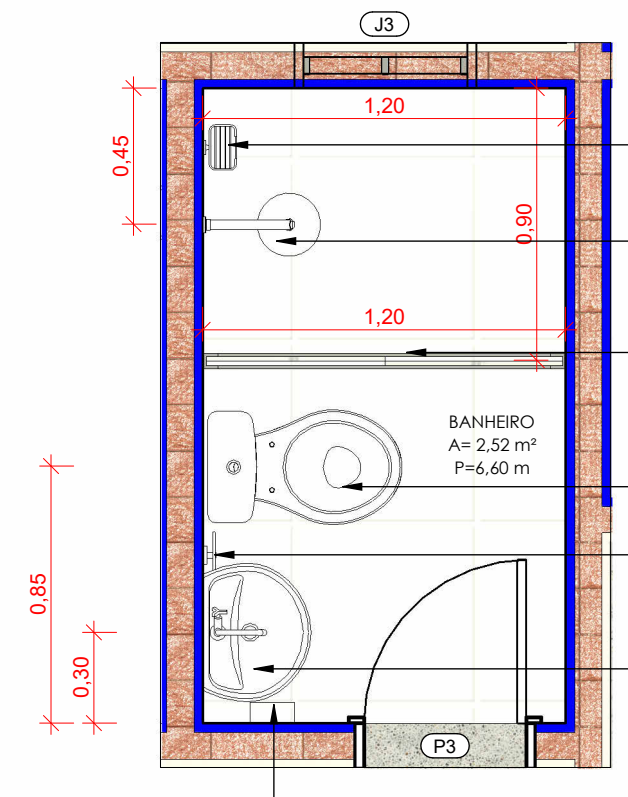


11 PLANTA BAIXA - BANHEIRO
Escala: 1 : 25

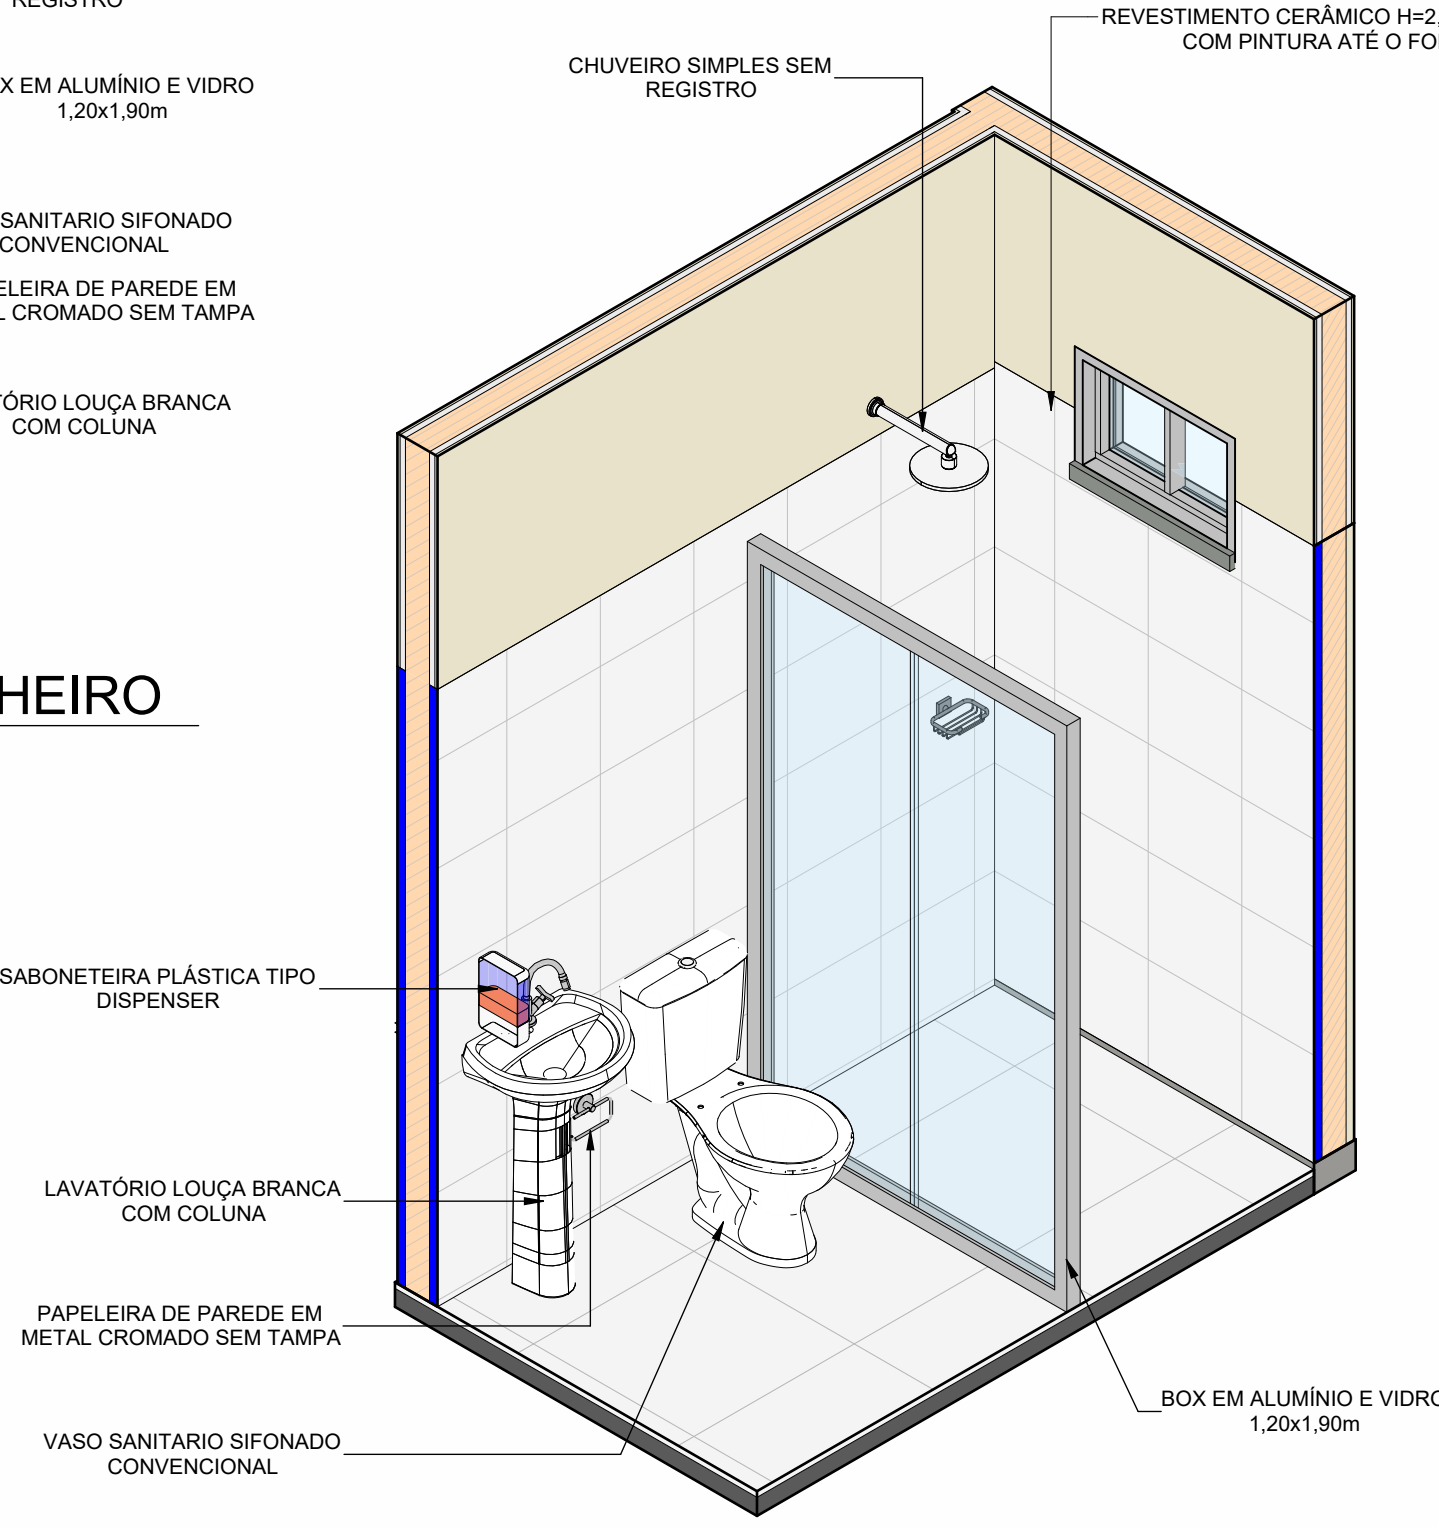


12 BANHEIRO
Escala:

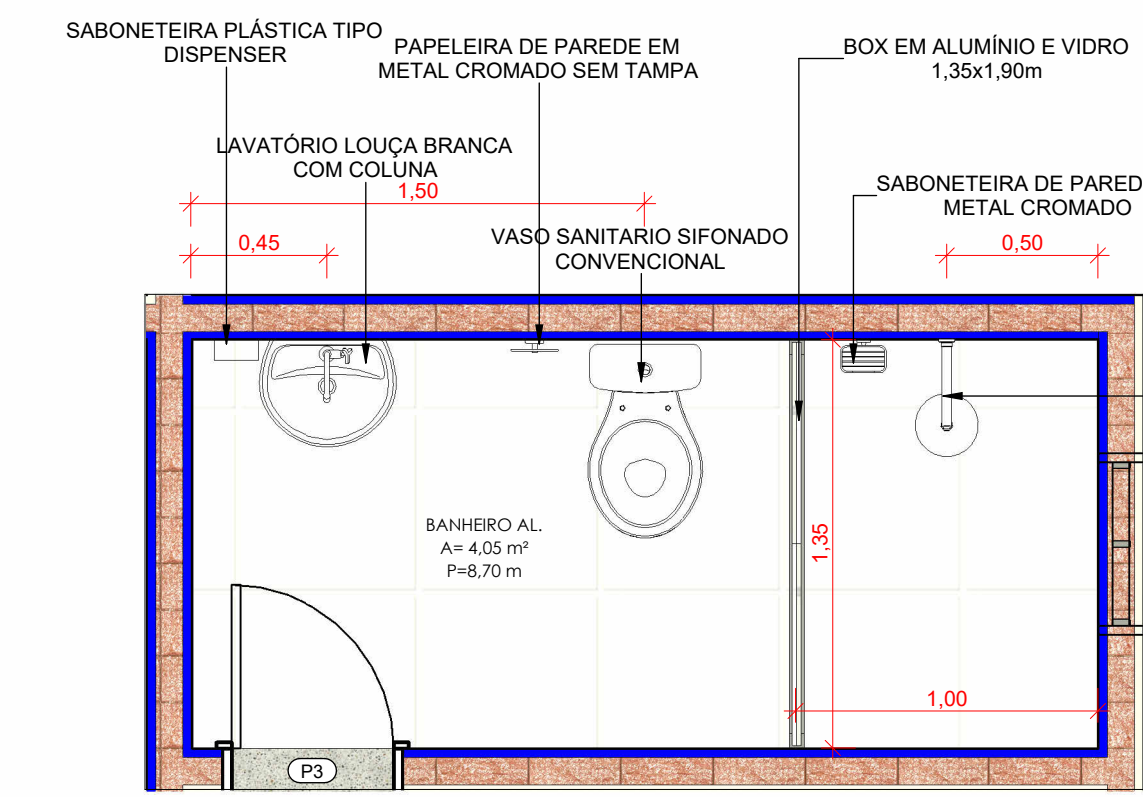


13 PLANTA BAIXA - BANHEIRO AL.
Escala: 1 : 25

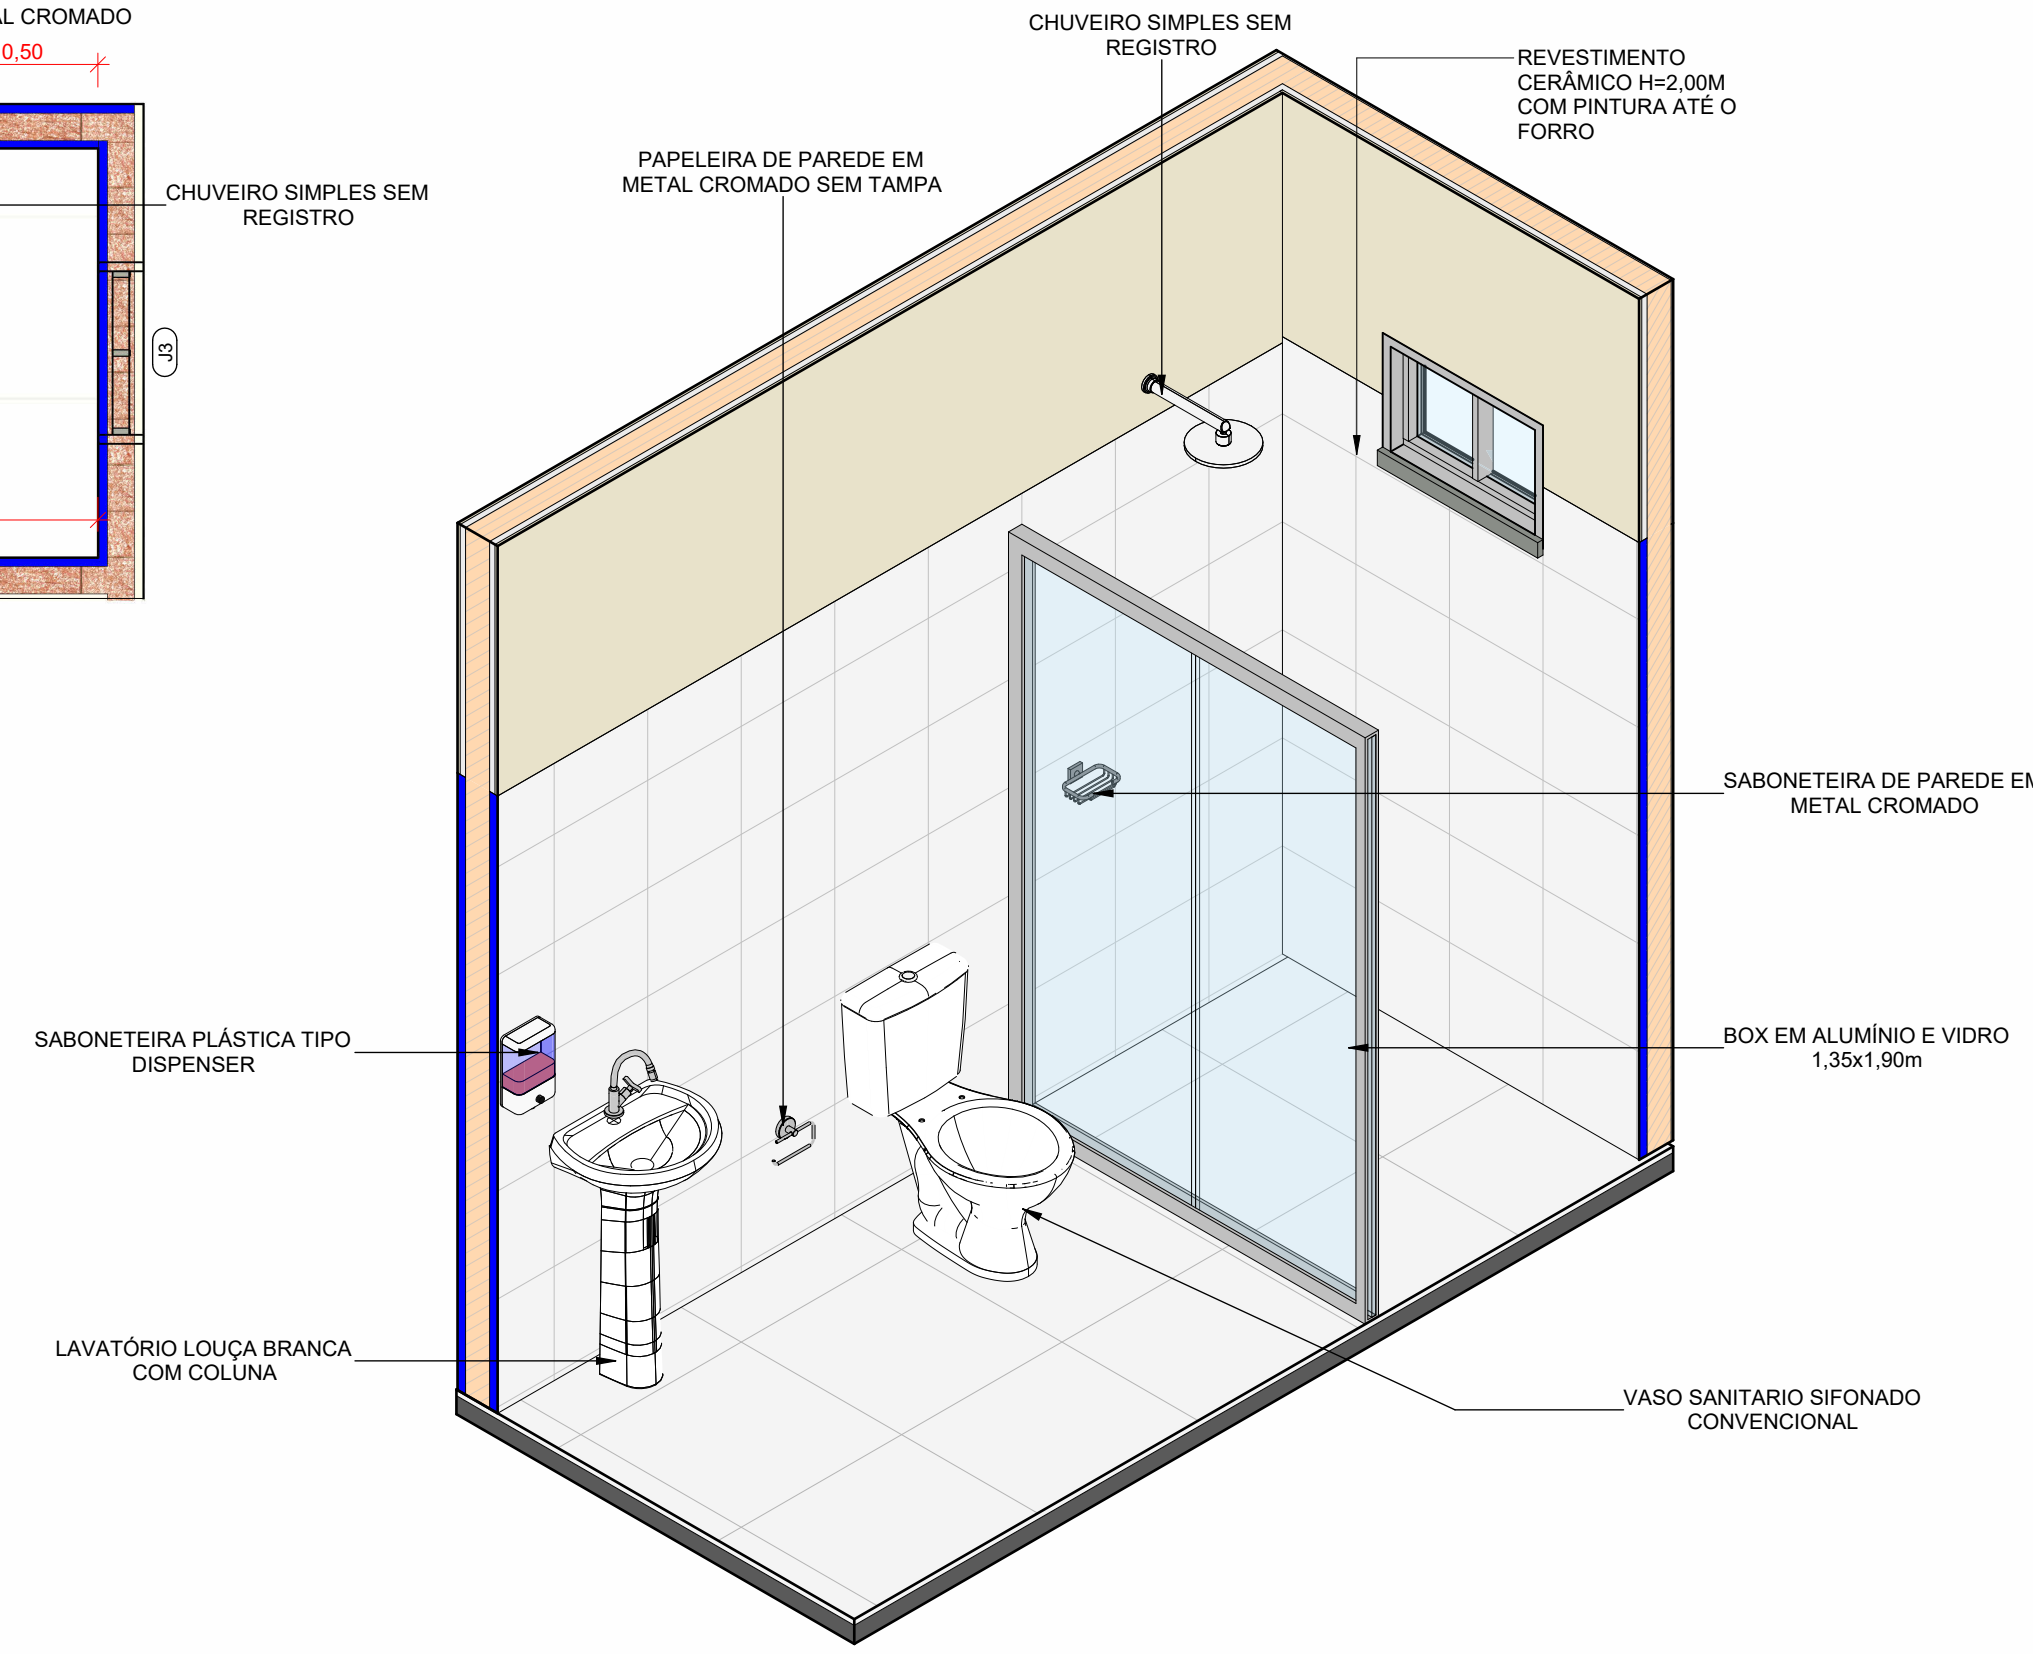


14 BANHEIRO AL.
Escala:

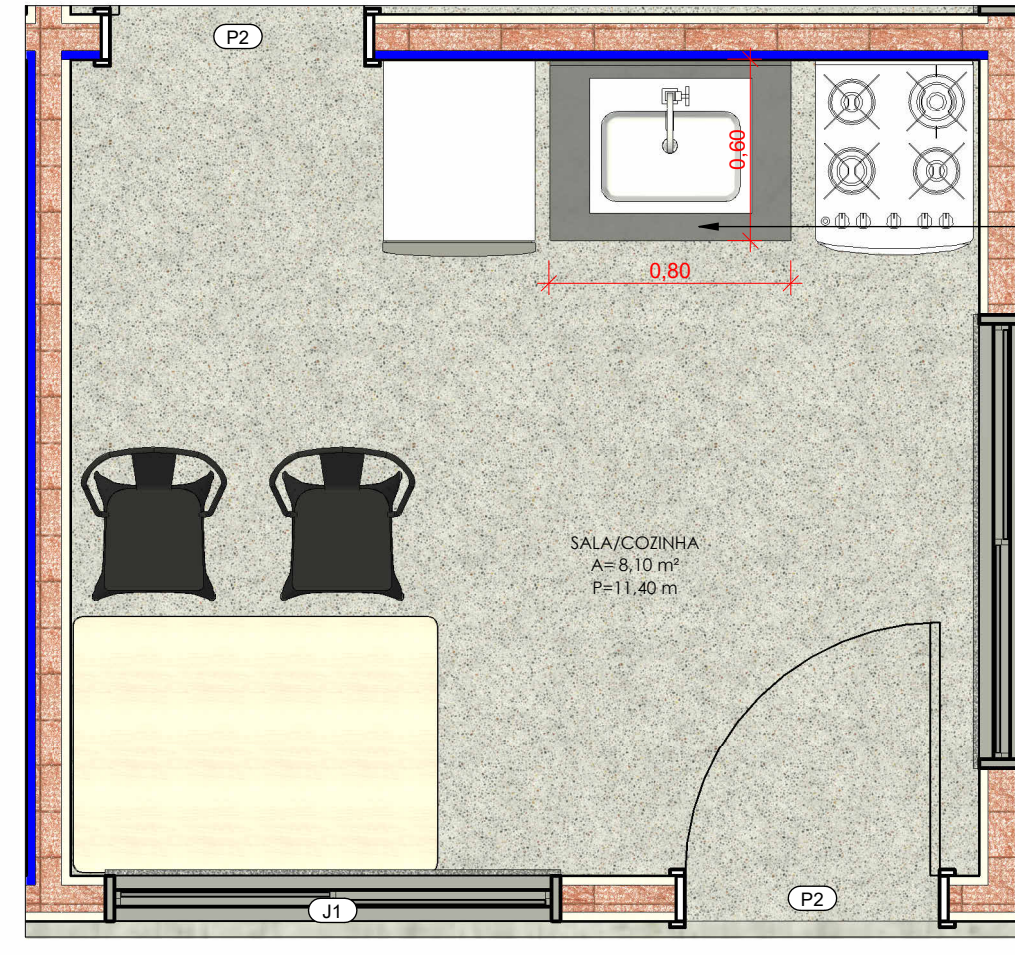

15 PLANTA BAIXA - SALA / COZINHA
Escala: 1 : 25

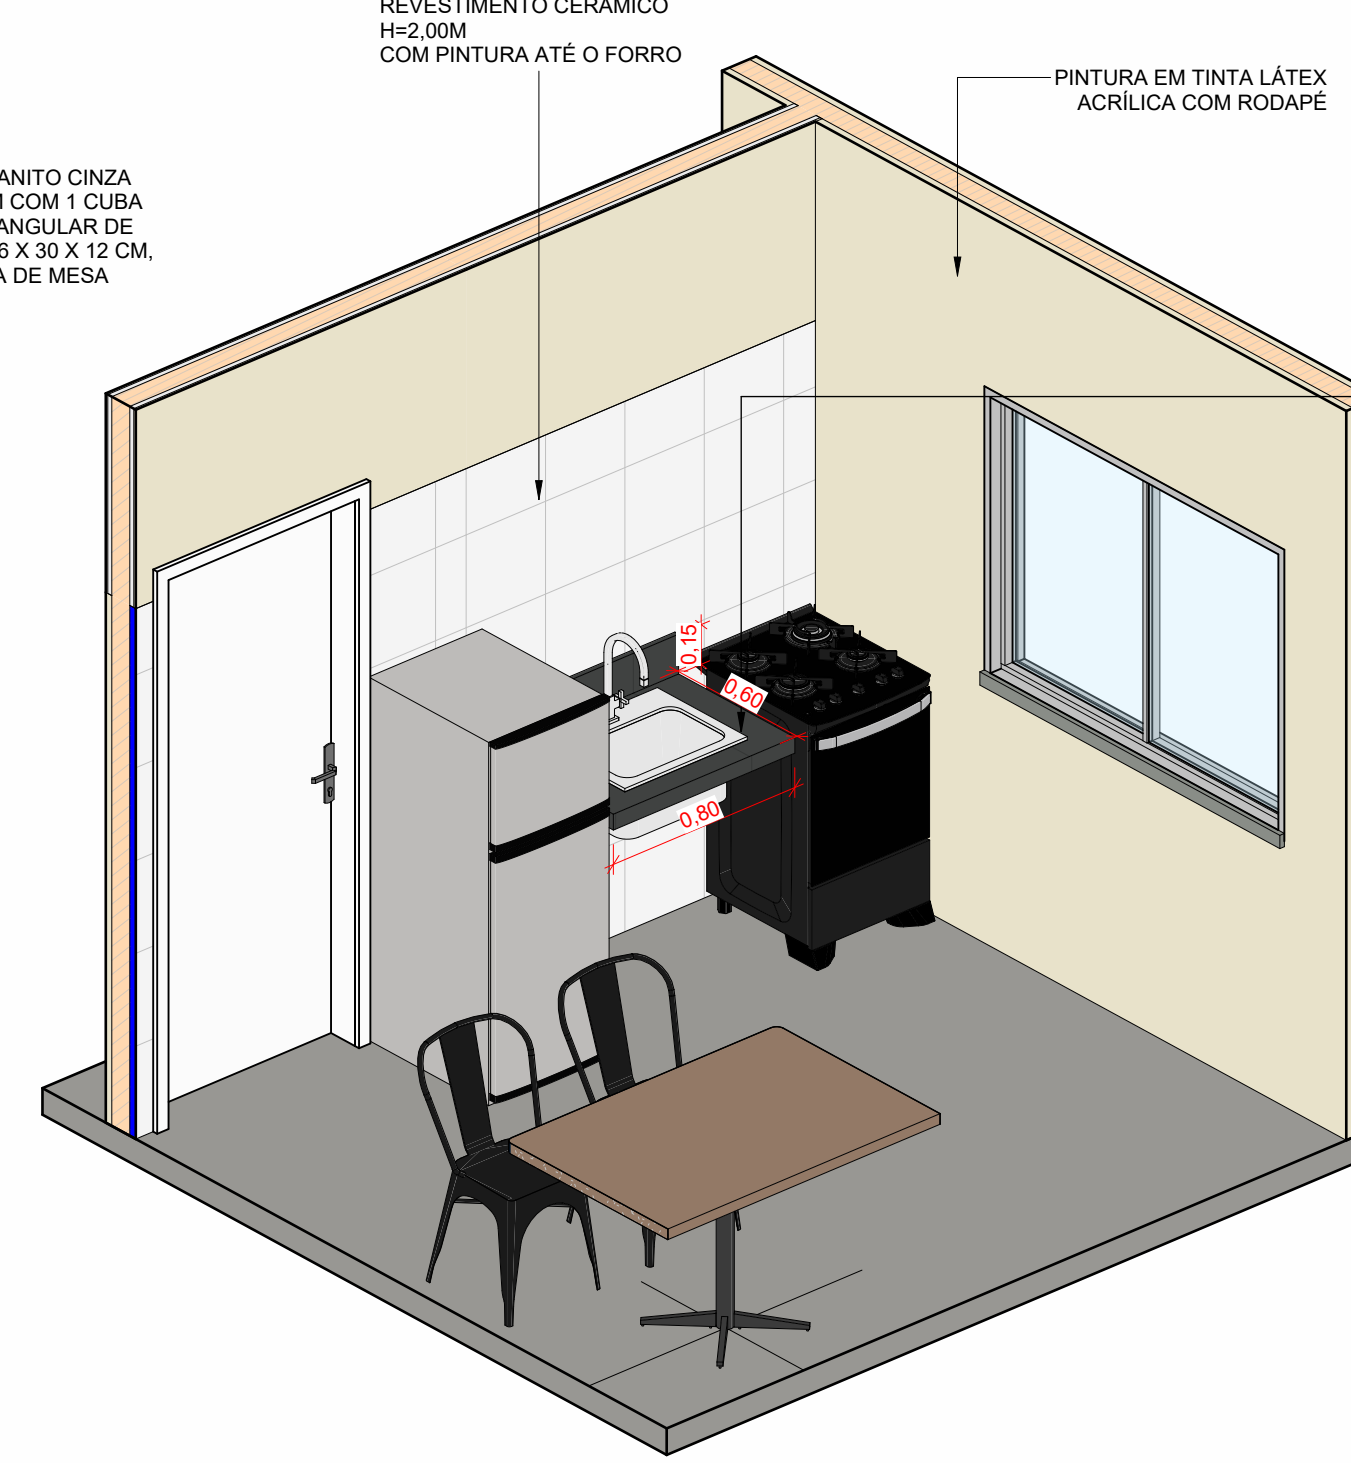

16 SALA / COZINHA
Escala:

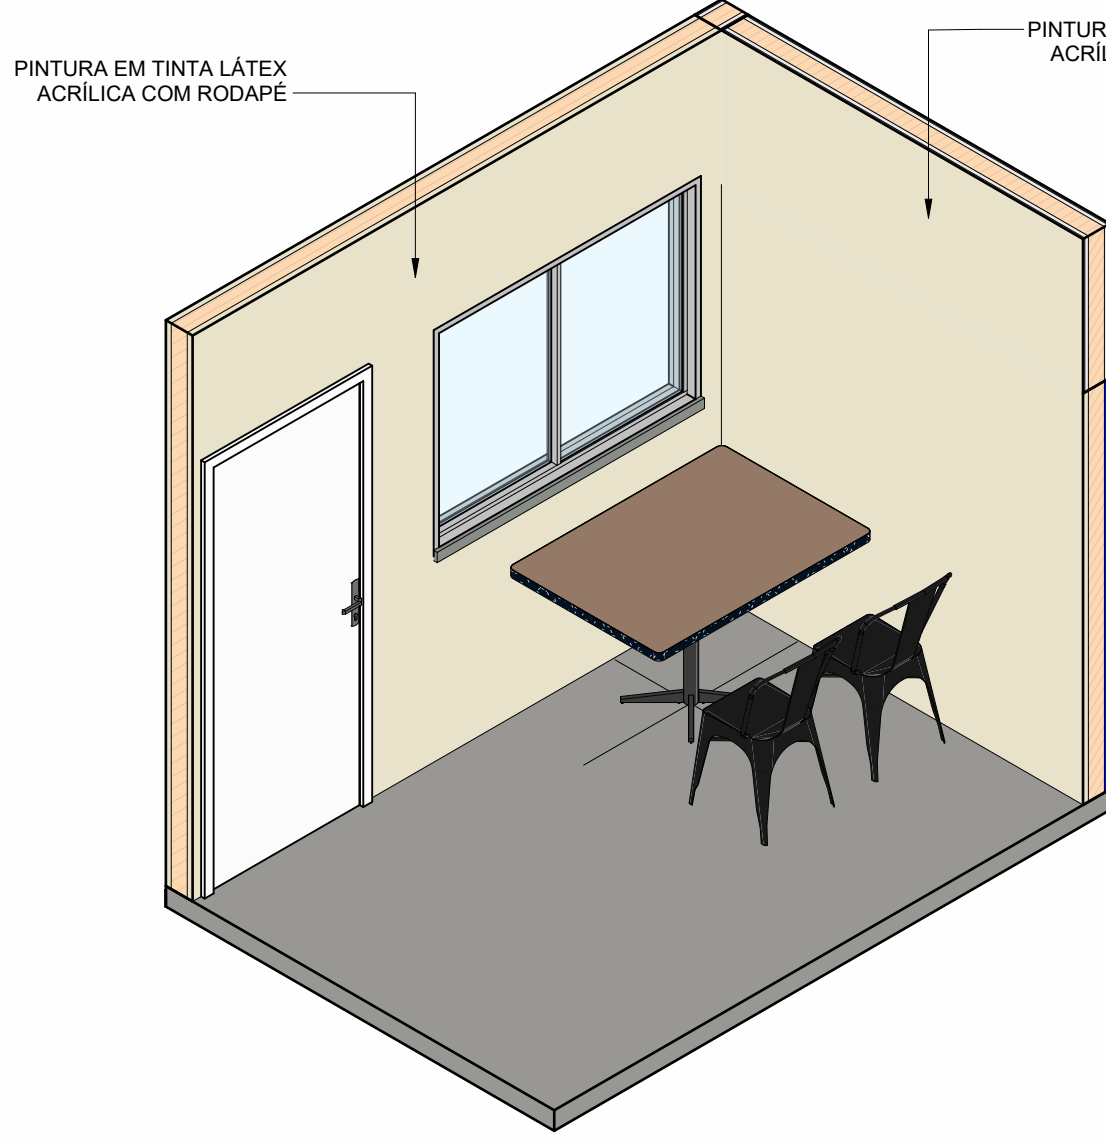

17 SALA / COZINHA II
Escala:

■ Cerâmica h=2,00m com pintura até o forro

	DATA 09/2026	TIPO ARQUITETURA	NOME DO ARQUIVO DETALHE ÁREAS MOLHADAS	FOLHA 06/09
OBRA CONSTRUÇÃO DE 10 PONTOS DE APOIO DA SAÚDE NO MUNICÍPIO DE MANICORÉ/AM				
LOCAL DA OBRA MUNICÍPIO DE MANICORÉ/AM			ART / RBT:	
CONVENIENTE PREFEITURA MUNICIPAL DE MANICORÉ - AM			PREFEITO LUCIO FLAVIO DO ROSARIO	
ÁREA DO TERRENO 480,00m²	ÁREA CONSTRUÍDA 217,32m²	ÁREA PERMEÁVEL 262,68m²	PERÍMETRO DO TERRENO 88,00m	UNIDADE DE MEDIDA METRO (M) Como indicado
 Ana Paula de L. Pereira Engenheira Civil CBO-11.0704-01AM			FISCAL DA OBRA	
RESPONSÁVEL TÉCNICO DO PROJETO: ANA PAULA DE L. PEREIRA				