



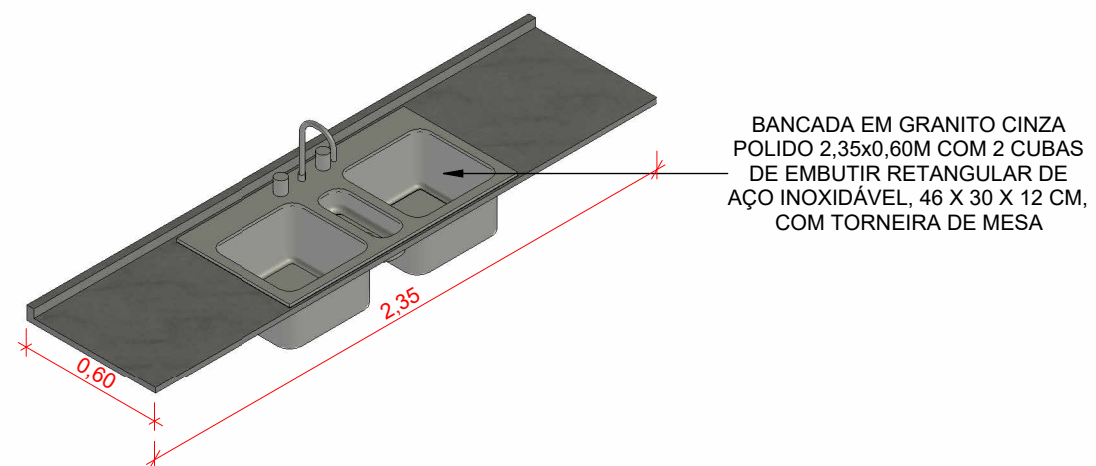

1 PLANTA BAIXA - B1
Escala: 1 : 25

2 DETALHE - B1
Escala:

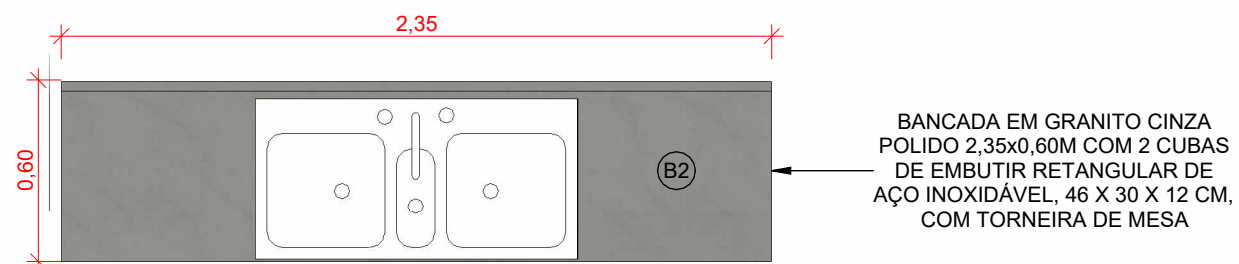

3 PLANTA BAIXA - B2
Escala: 1 : 25

4 DETALHE - B2
Escala:



5 PLANTA BAIXA - B3
Escala: 1 : 25

6 DETALHE - B3
Escala:

TABELA DE BANCADAS

CÓDIGO	DESCRIÇÃO	QTD	LOCALIZAÇÃO
B1	BANCADA EM GRANITO CINZA POLIDO 2,45x0,60M COM 1 CUBA DE EMBUTIR RETANGULAR DE AÇO INOXIDÁVEL, 46 X 30 X 12 CM, COM TORNEIRA DE MESA	1	CONSULTÓRIO 03
B2	BANCADA EM GRANITO CINZA POLIDO 2,35x0,60M COM 2 CUBAS DE EMBUTIR RETANGULAR DE AÇO INOXIDÁVEL, 46 X 30 X 12 CM, COM TORNEIRA DE MESA	1	CONSULTÓRIO ODONTOLÓGICO
B3	BANCADA EM GRANITO CINZA POLIDO 0,80x0,60M COM 1 CUBA DE EMBUTIR RETANGULAR DE AÇO INOXIDÁVEL, 46 X 30 X 12 CM, COM TORNEIRA DE MESA	1	COZINHA - ALOJAMENTO
Total geral: 3			

	DATA: 09/2026	TIPO: ARQUITETURA	NOME DO ARQUIVO: DETALHE DAS BANCADAS	FOLHA: 08/09
OBRA: CONSTRUÇÃO DE 10 PONTOS DE APOIO DA SAÚDE NO MUNICÍPIO DE MANICORÉ/AM				
LOCAL DA OBRA: MUNICÍPIO DE MANICORÉ/AM		ART / RRT:		
CONVENENTE: PREFEITURA MUNICIPAL DE MANICORÉ - AM		PREFEITO: LÚCIO FLÁVIO DO ROSÁRIO		
ÁREA DO TERRENO: 480,00m²	ÁREA CONSTRUÍDA: 217,32m²	ÁREA PERMEÁVEL: 262,68m²	PERÍMETRO DO TERRENO: 88,00m	UNIDADE DE MEDIDA: METRO (M)
ESCALA: 1 : 25				
 Ana Paula de L. Pereira Engenheira Civil CREA: 11.079-D/AM				
RESPONSÁVEL TÉCNICO DO PROJETO: ANA PAULA DE L. PEREIRA			FISCAL DA OBRA	