



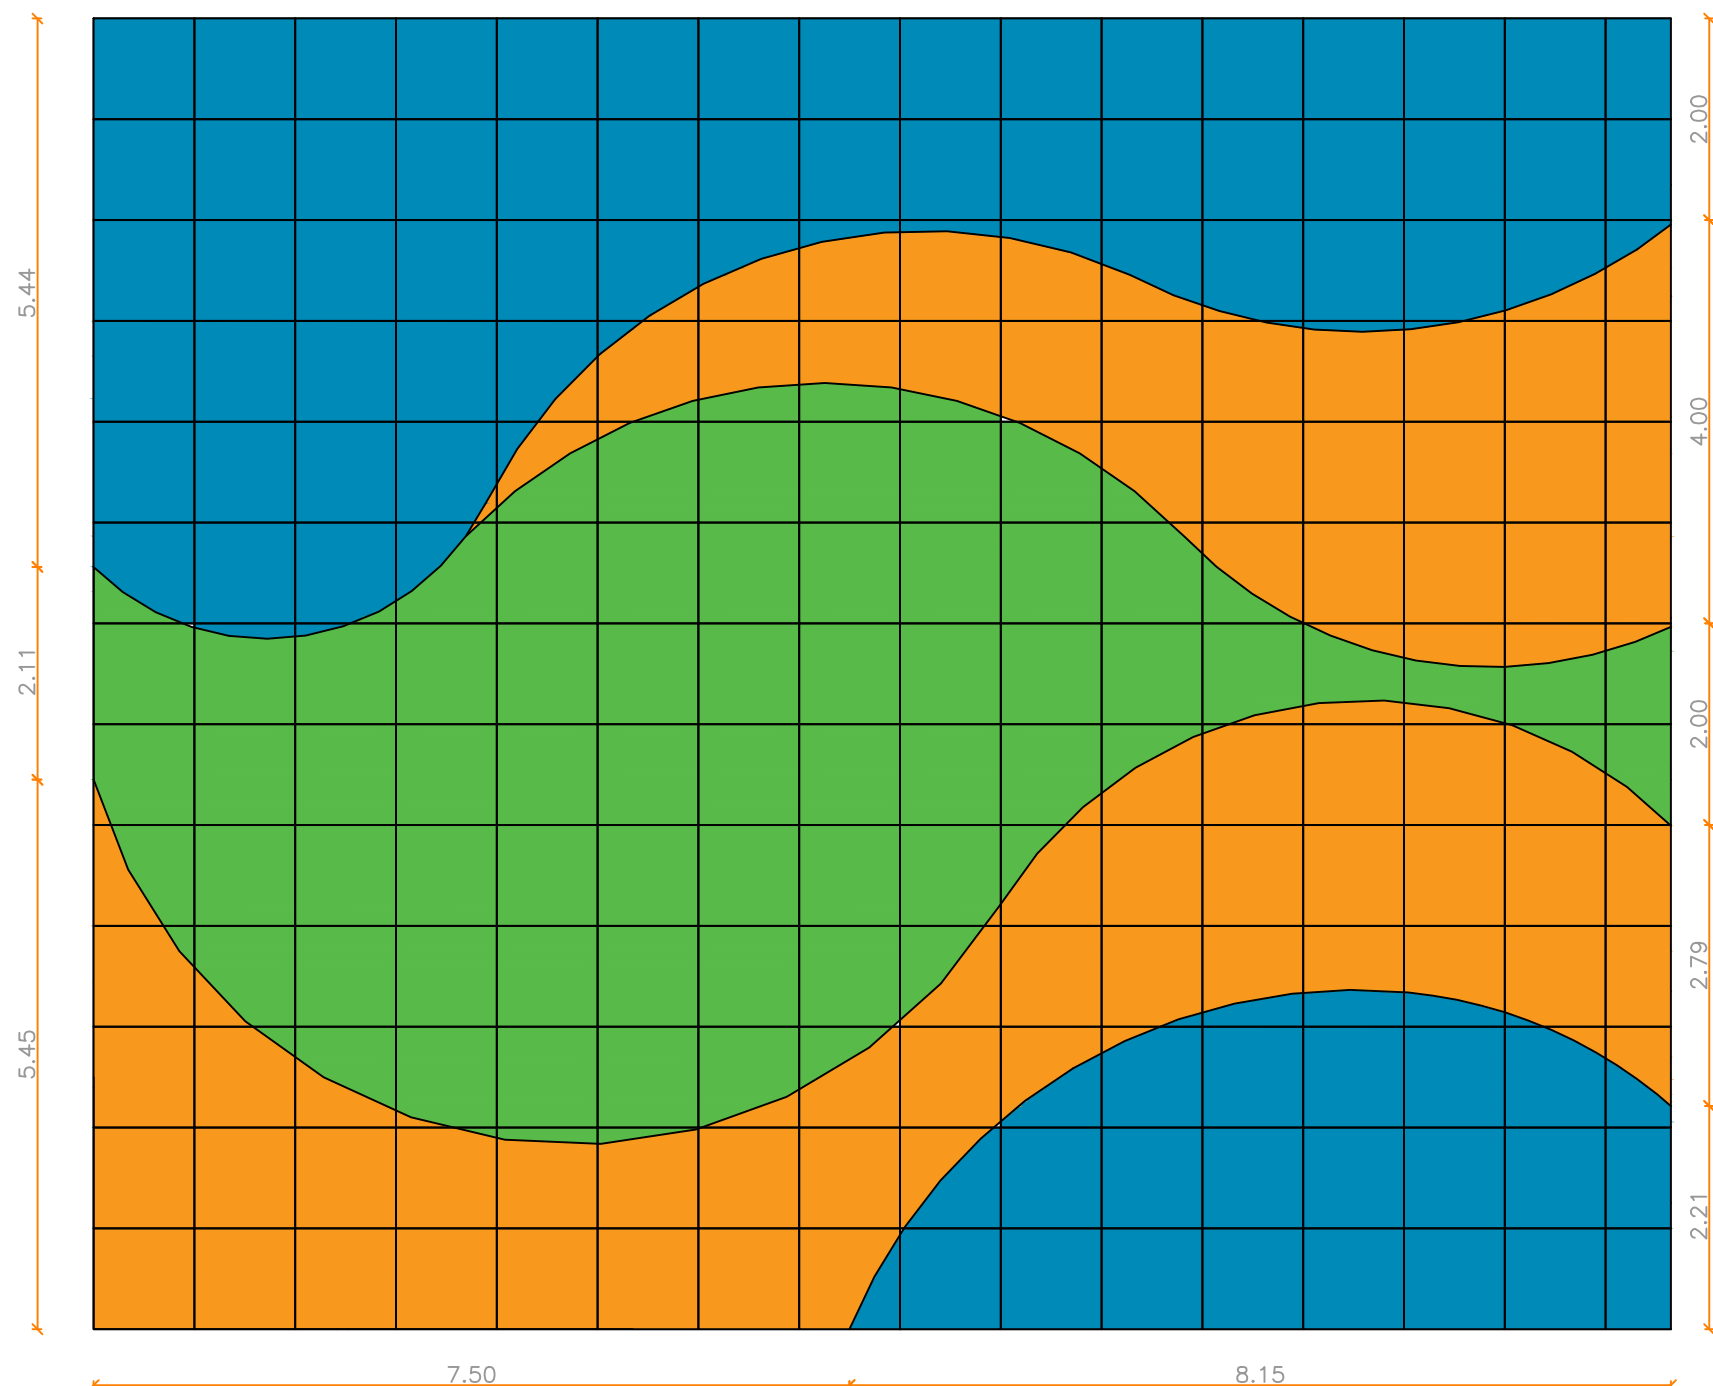

Planta Baixa
Paginação Piso
Escala: 1/75

PISO EMBORRACHADO

- Verde - Área = 60,73m²
- Amarelo - Área = 66,09m²
- Azul - Área = 76,63m²

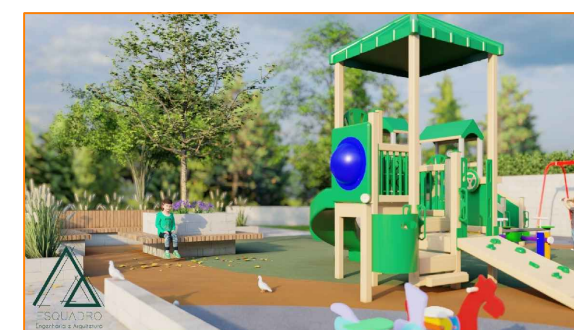

PREFEITURA MUNICIPAL DE
MATO QUEIMADO - RS
CNPJ: 04.204.318/0001-45

ESTADO DO RIO GRANDE
DO SUL

DATA: AGOSTO/2023

PARQUINHO - PRAÇA 24 DE MARÇO

PREFEITO MUNICIPAL DE MATO QUEIMADO
JOAQUIM BOURSCHIEDT

RESPONSÁVEL TÉCNICO
ESQUADRO ENG. ARQ.
CNPJ. 38.481.201/0001-20

LOCAL: MATO QUEIMADO / RS

ESCALA: INDICADA

ASSUNTO: Planta Baixa, Vistas

Nº DA PRANCHA:

2/2

ÁREA TOTAL: 203,45 m2

DESENHO: ESQUADRO

TAMANHO: A3