


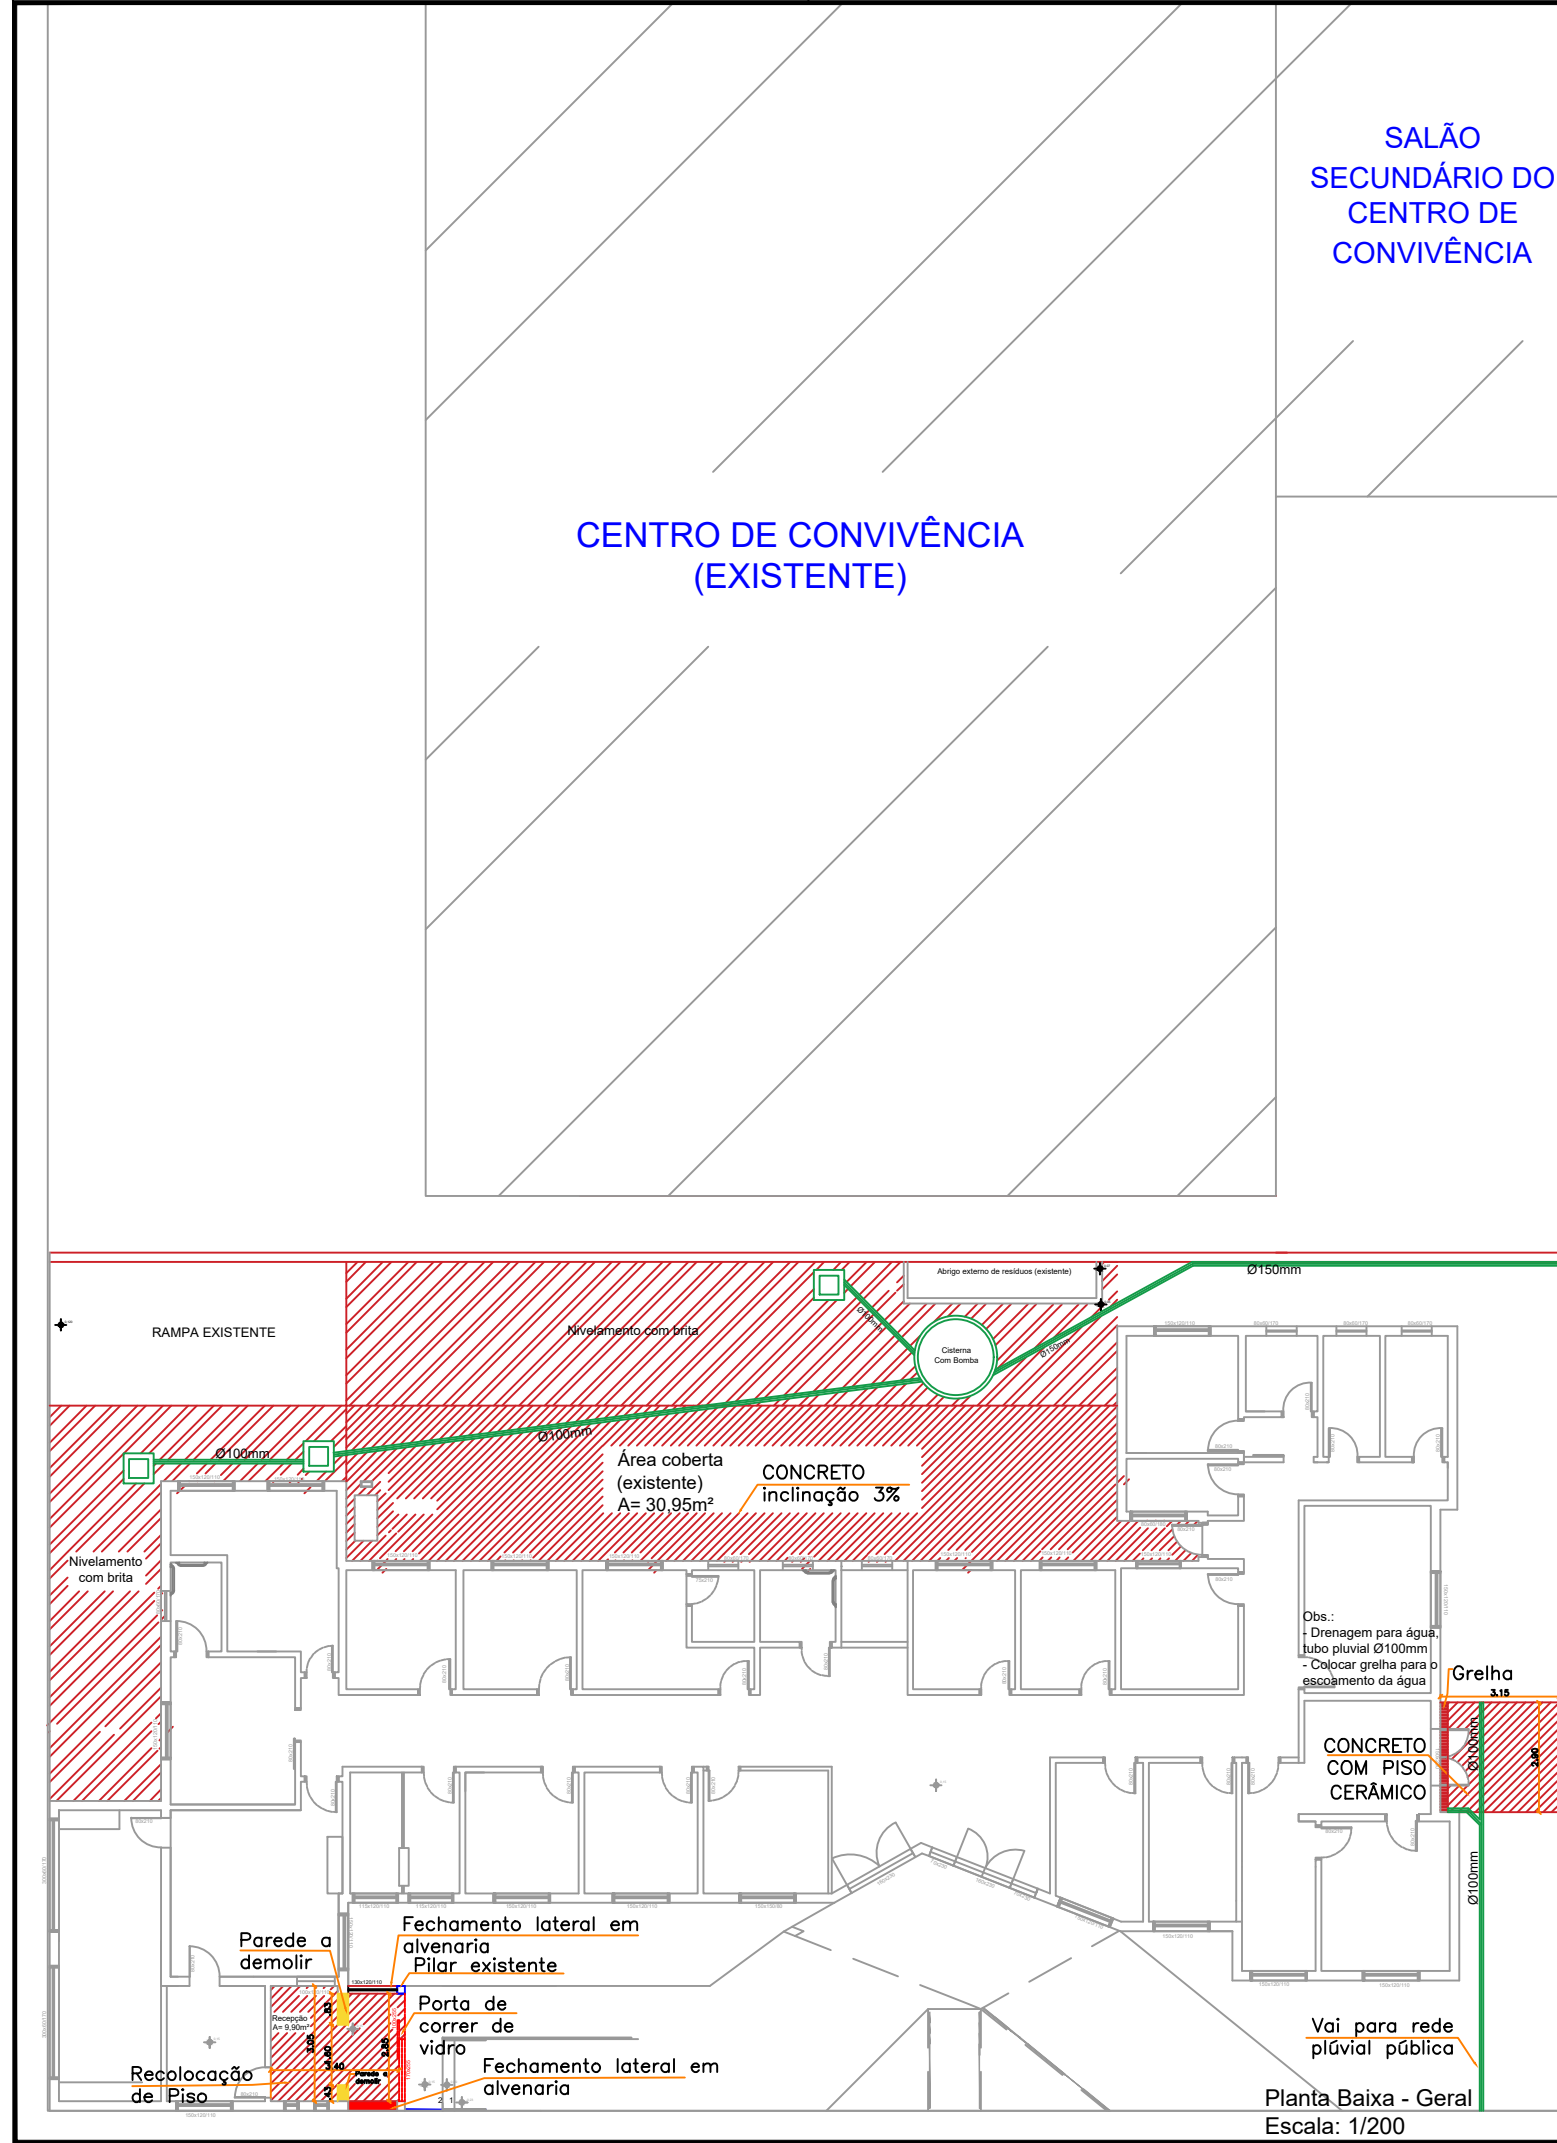

AV. ALBINO WELTER

RUA MONSENHOR WOLSKI

Q:04
S:01

69.00

40.00

190

40.00

69.00

RUA MIGUEL EUGÊNIO WELTER

RUA 07 DE SETEMBRO

Planta de Situação

Escala: 1/1000

ESQUADRO Engenharia e Arquitetura PREFEITURA MUNICIPAL DE MATO QUEIMADO - RS CNPJ: 04.204.318/0001-45 ESTADO DO RIO GRANDE DO SUL DATA: Julho/2024	REPAROS UBS RONDINHA	
	PREFEITO MUNICIPAL DE MATO QUEIMADO JOAQUIM BOURSCHIEDT	
	RESPONSÁVEL TÉCNICO ESQUADRO ENG. ARQ. CNPJ. 38.481.201/0001-20	
	LOCAL: Rua Mon Senhor Wolski, nº 1205, Mato Queimado / RS	ESCALA: INDICADA
ASSUNTO: Planta Baixa	Nº DA PRANCHA: 1/3	
ÁREA TOTAL:	TAMANHO: A3	
DESENHO: ESQUADRO		