


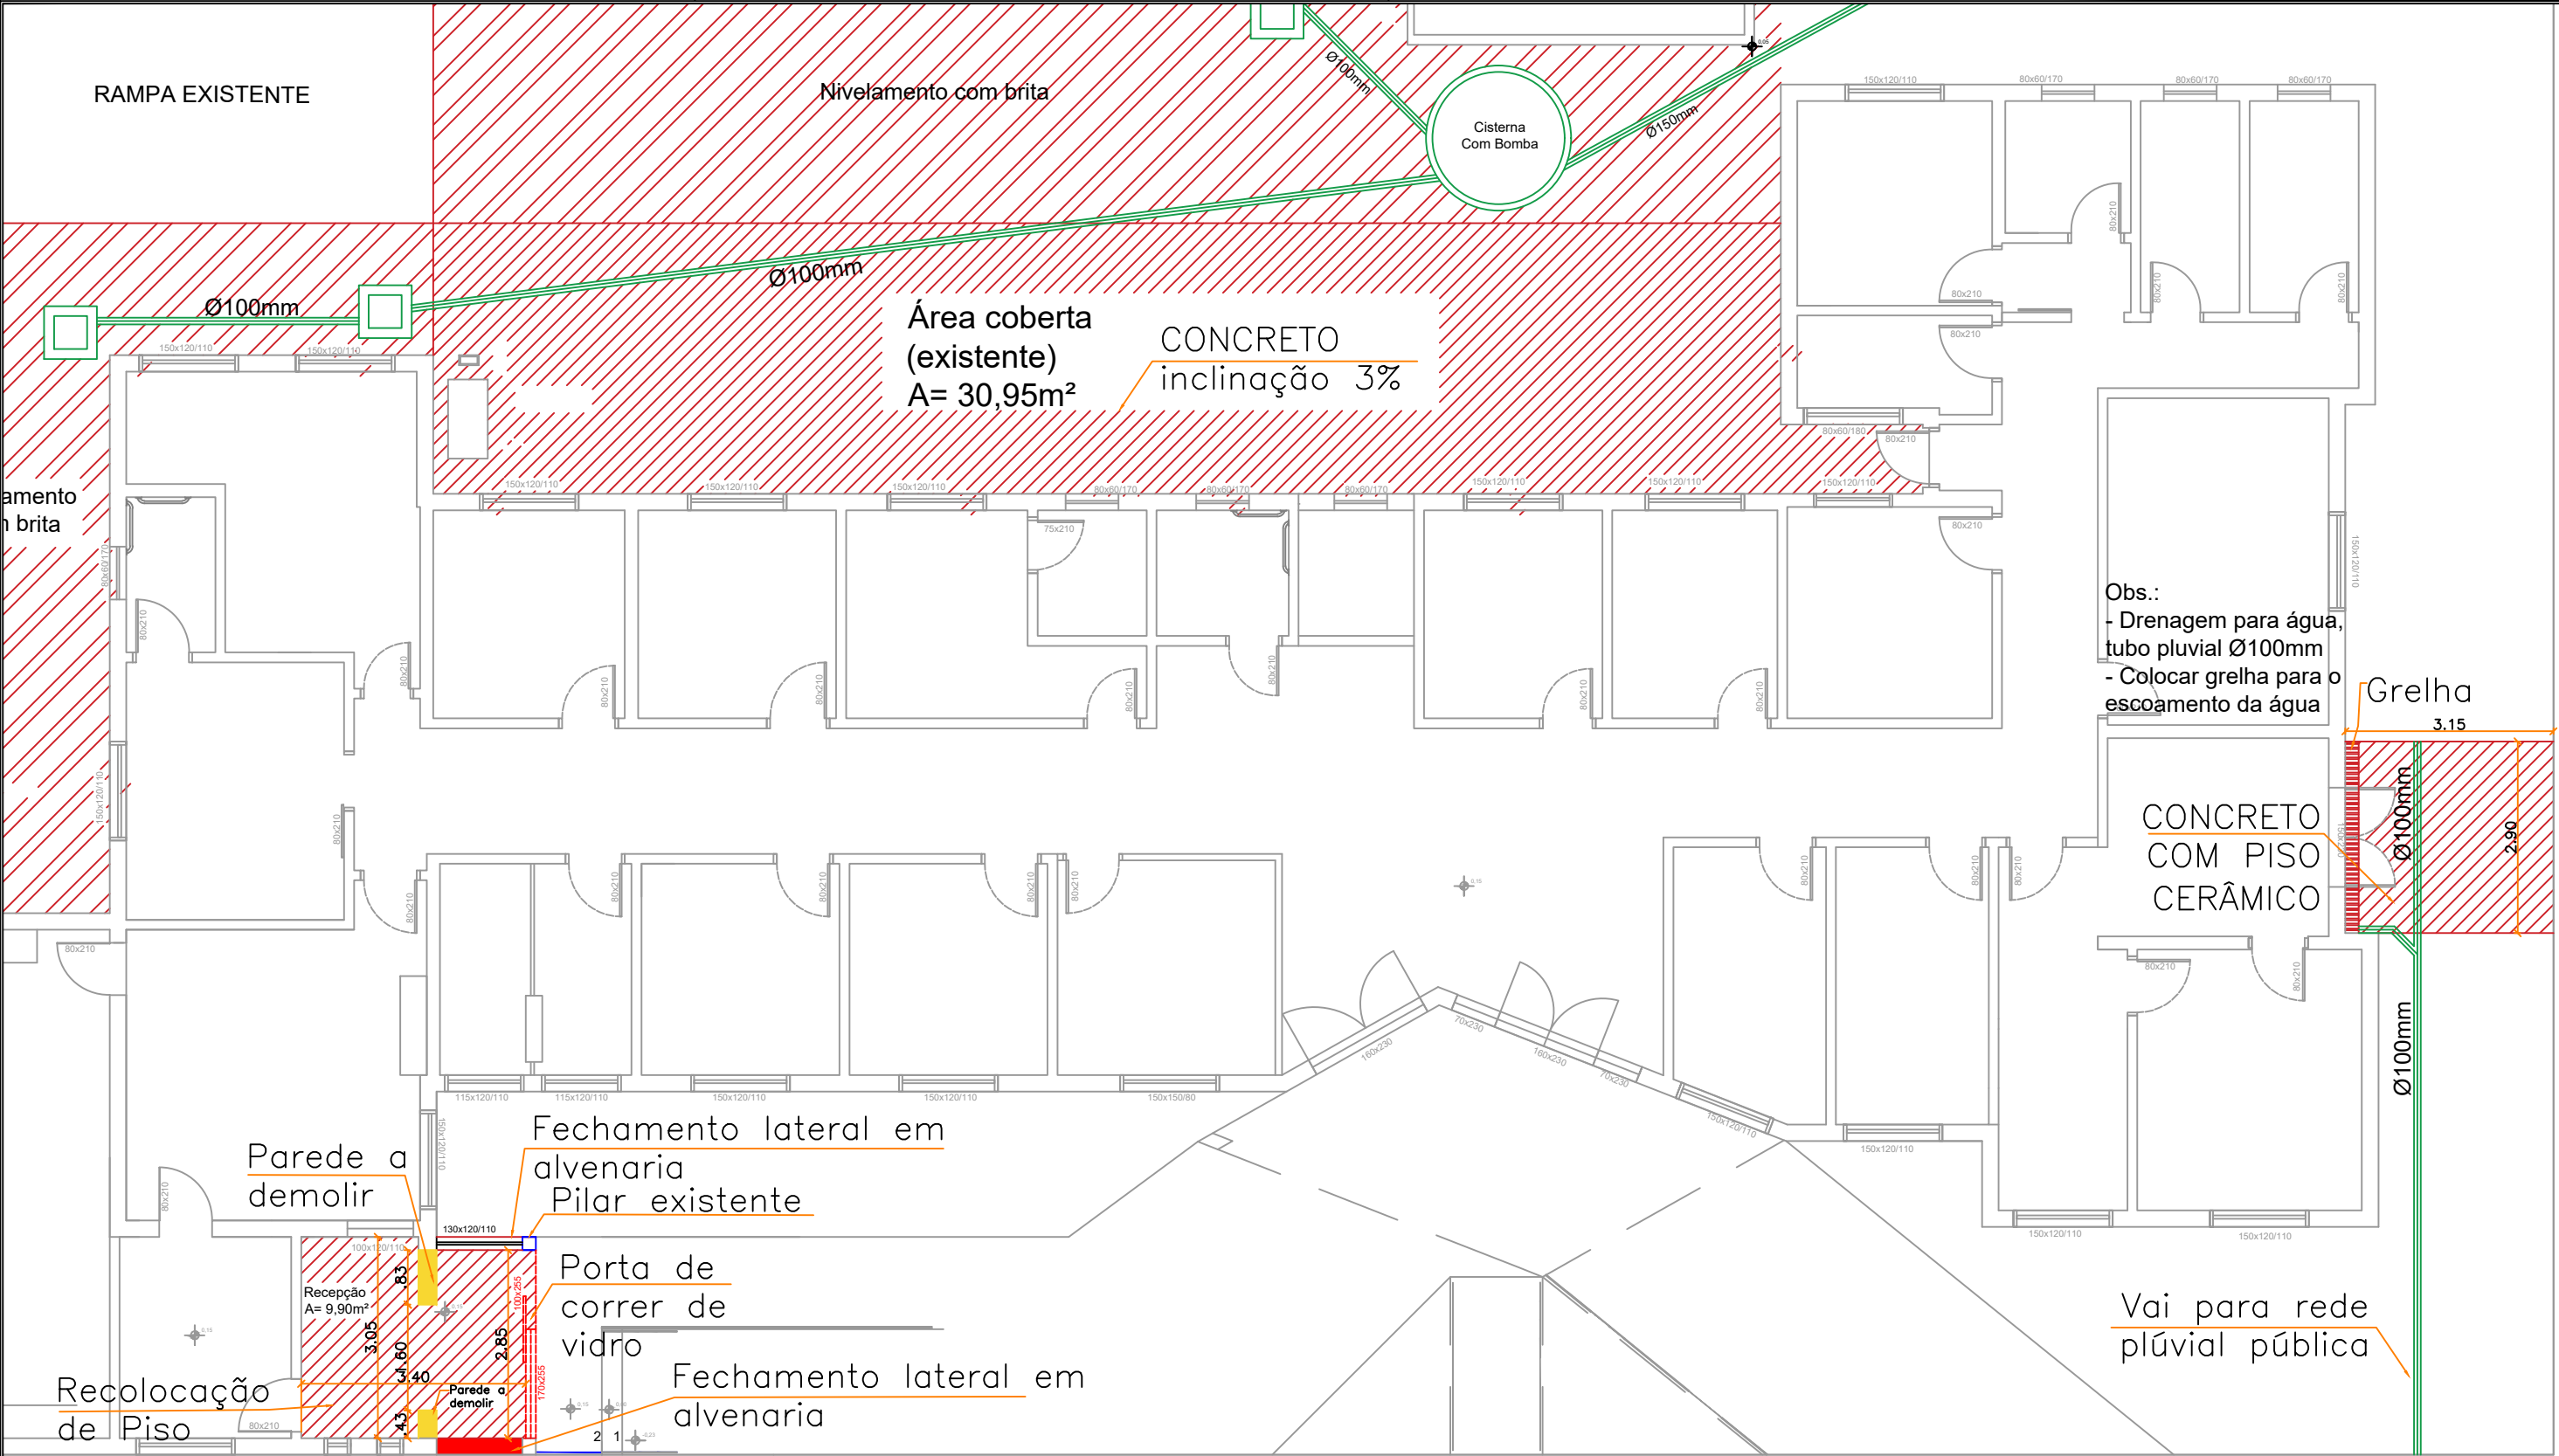

Planta Baixa - Detalhes Construtivos 1
Escala: 1/200

Legenda

Área Existente

Área Existente que será modificada

Parede a ser demolida

ESQUADRO Engenharia e Arquitetura PREFEITURA MUNICIPAL DE MATO QUEIMADO - RS CNPJ: 04.204.318/0001-45 ESTADO DO RIO GRANDE DO SUL DATA: Julho/2024	REPAROS UBS RONDINHA		
	PREFEITO MUNICIPAL DE MATO QUEIMADO JOAQUIM BOURSCHIEDT		RESPONSÁVEL TÉCNICO ESQUADRO ENG. ARQ. CNPJ. 38.481.201/0001-20
	LOCAL: Rua Mon Senhor Wolski, nº 1205, Mato Queimado / RS	ESCALA: INDICADA	
	ASSUNTO: Planta Baixa	Nº DA PRANCHA: 2/3	
	ÁREA TOTAL:	TAMANHO: A3	
	DESENHO: ESQUADRO		