


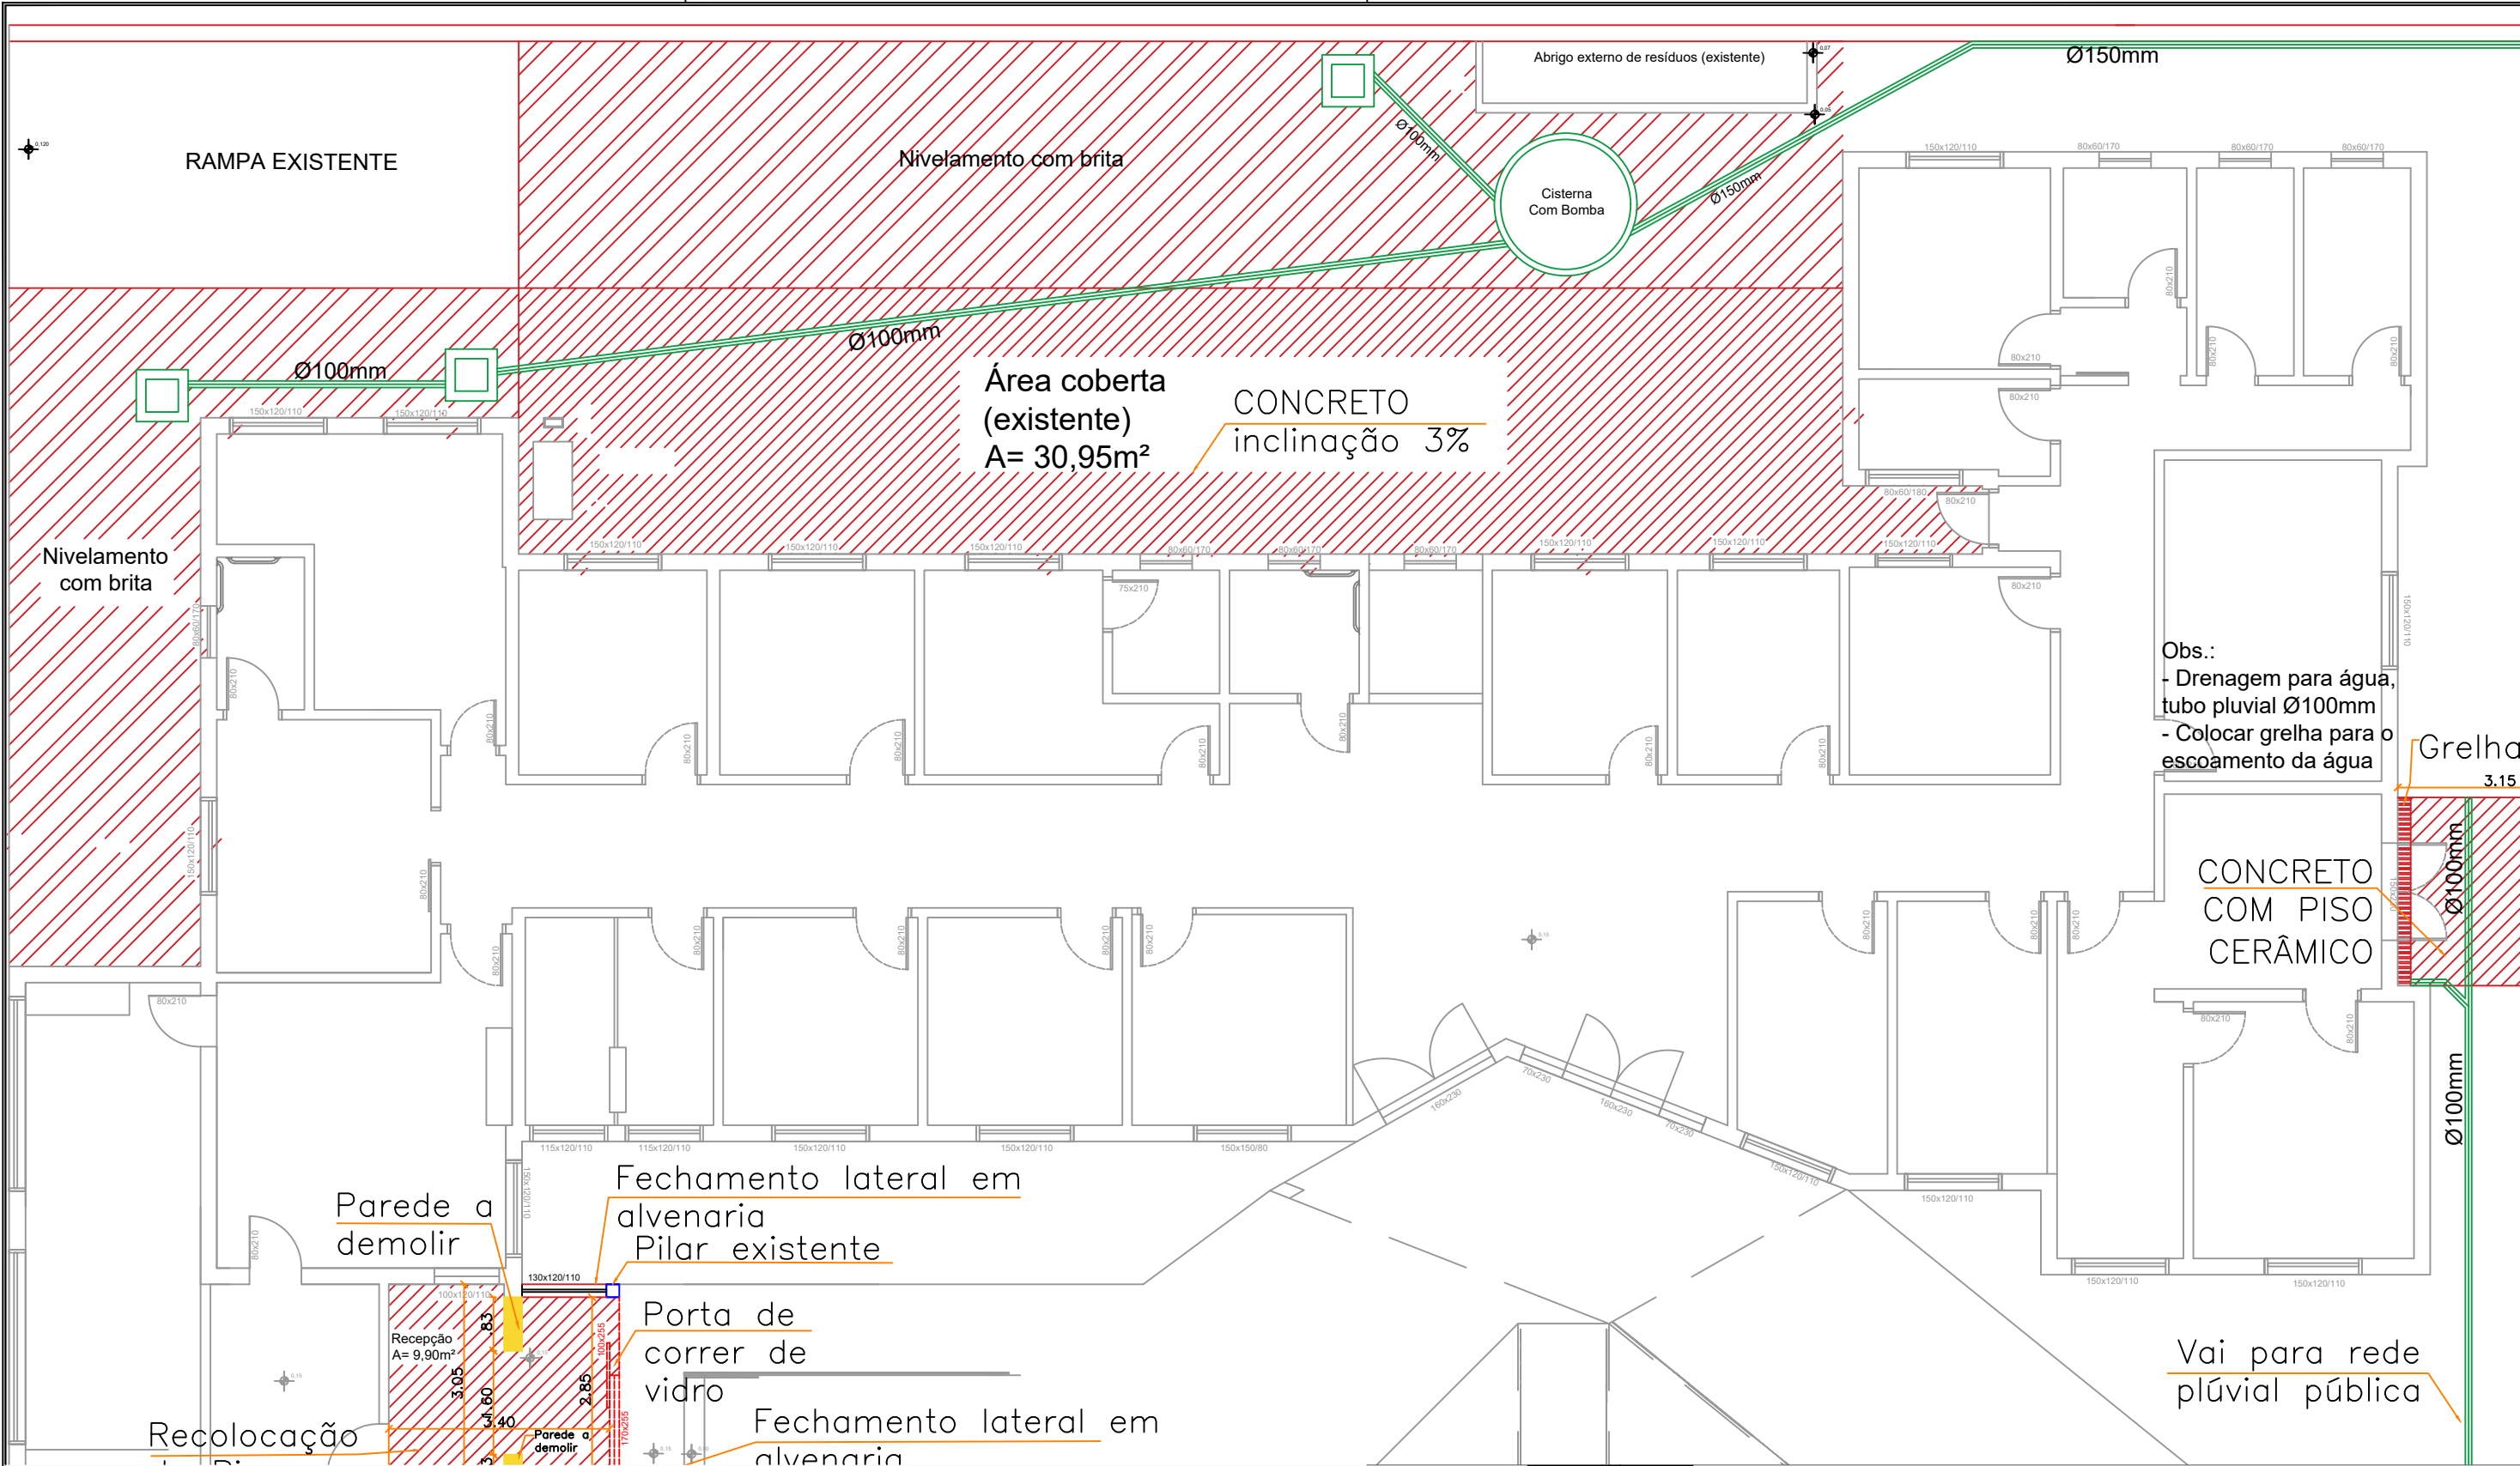

Planta Baixa - Detalhes Construtivos 2
Escala: 1/200

  ESQUADRO Engenharia e Arquitetura		REPAROS UBS RONDINHA	
PREFEITURA MUNICIPAL DE MATO QUEIMADO - RS CNPJ: 04.204.318/0001-45 ESTADO DO RIO GRANDE DO SUL DATA: Julho/2024		PREFEITO MUNICIPAL DE MATO QUEIMADO JOAQUIM BOURSCHIEDT	RESPONSÁVEL TÉCNICO ESQUADRO ENG. ARQ. CNPJ. 38.481.201/0001-20
		LOCAL: Rua Mon Senhor Wolski, nº 1205, Mato Queimado / RS	ESCALA: INDICADA
		ASSUNTO: Planta Baixa	Nº DA PRANCHA:
		ÁREA TOTAL:	3/3
		DESENHO: ESQUADRO	TAMANHO: A3