


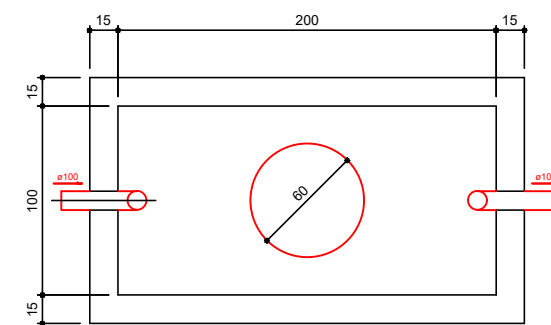


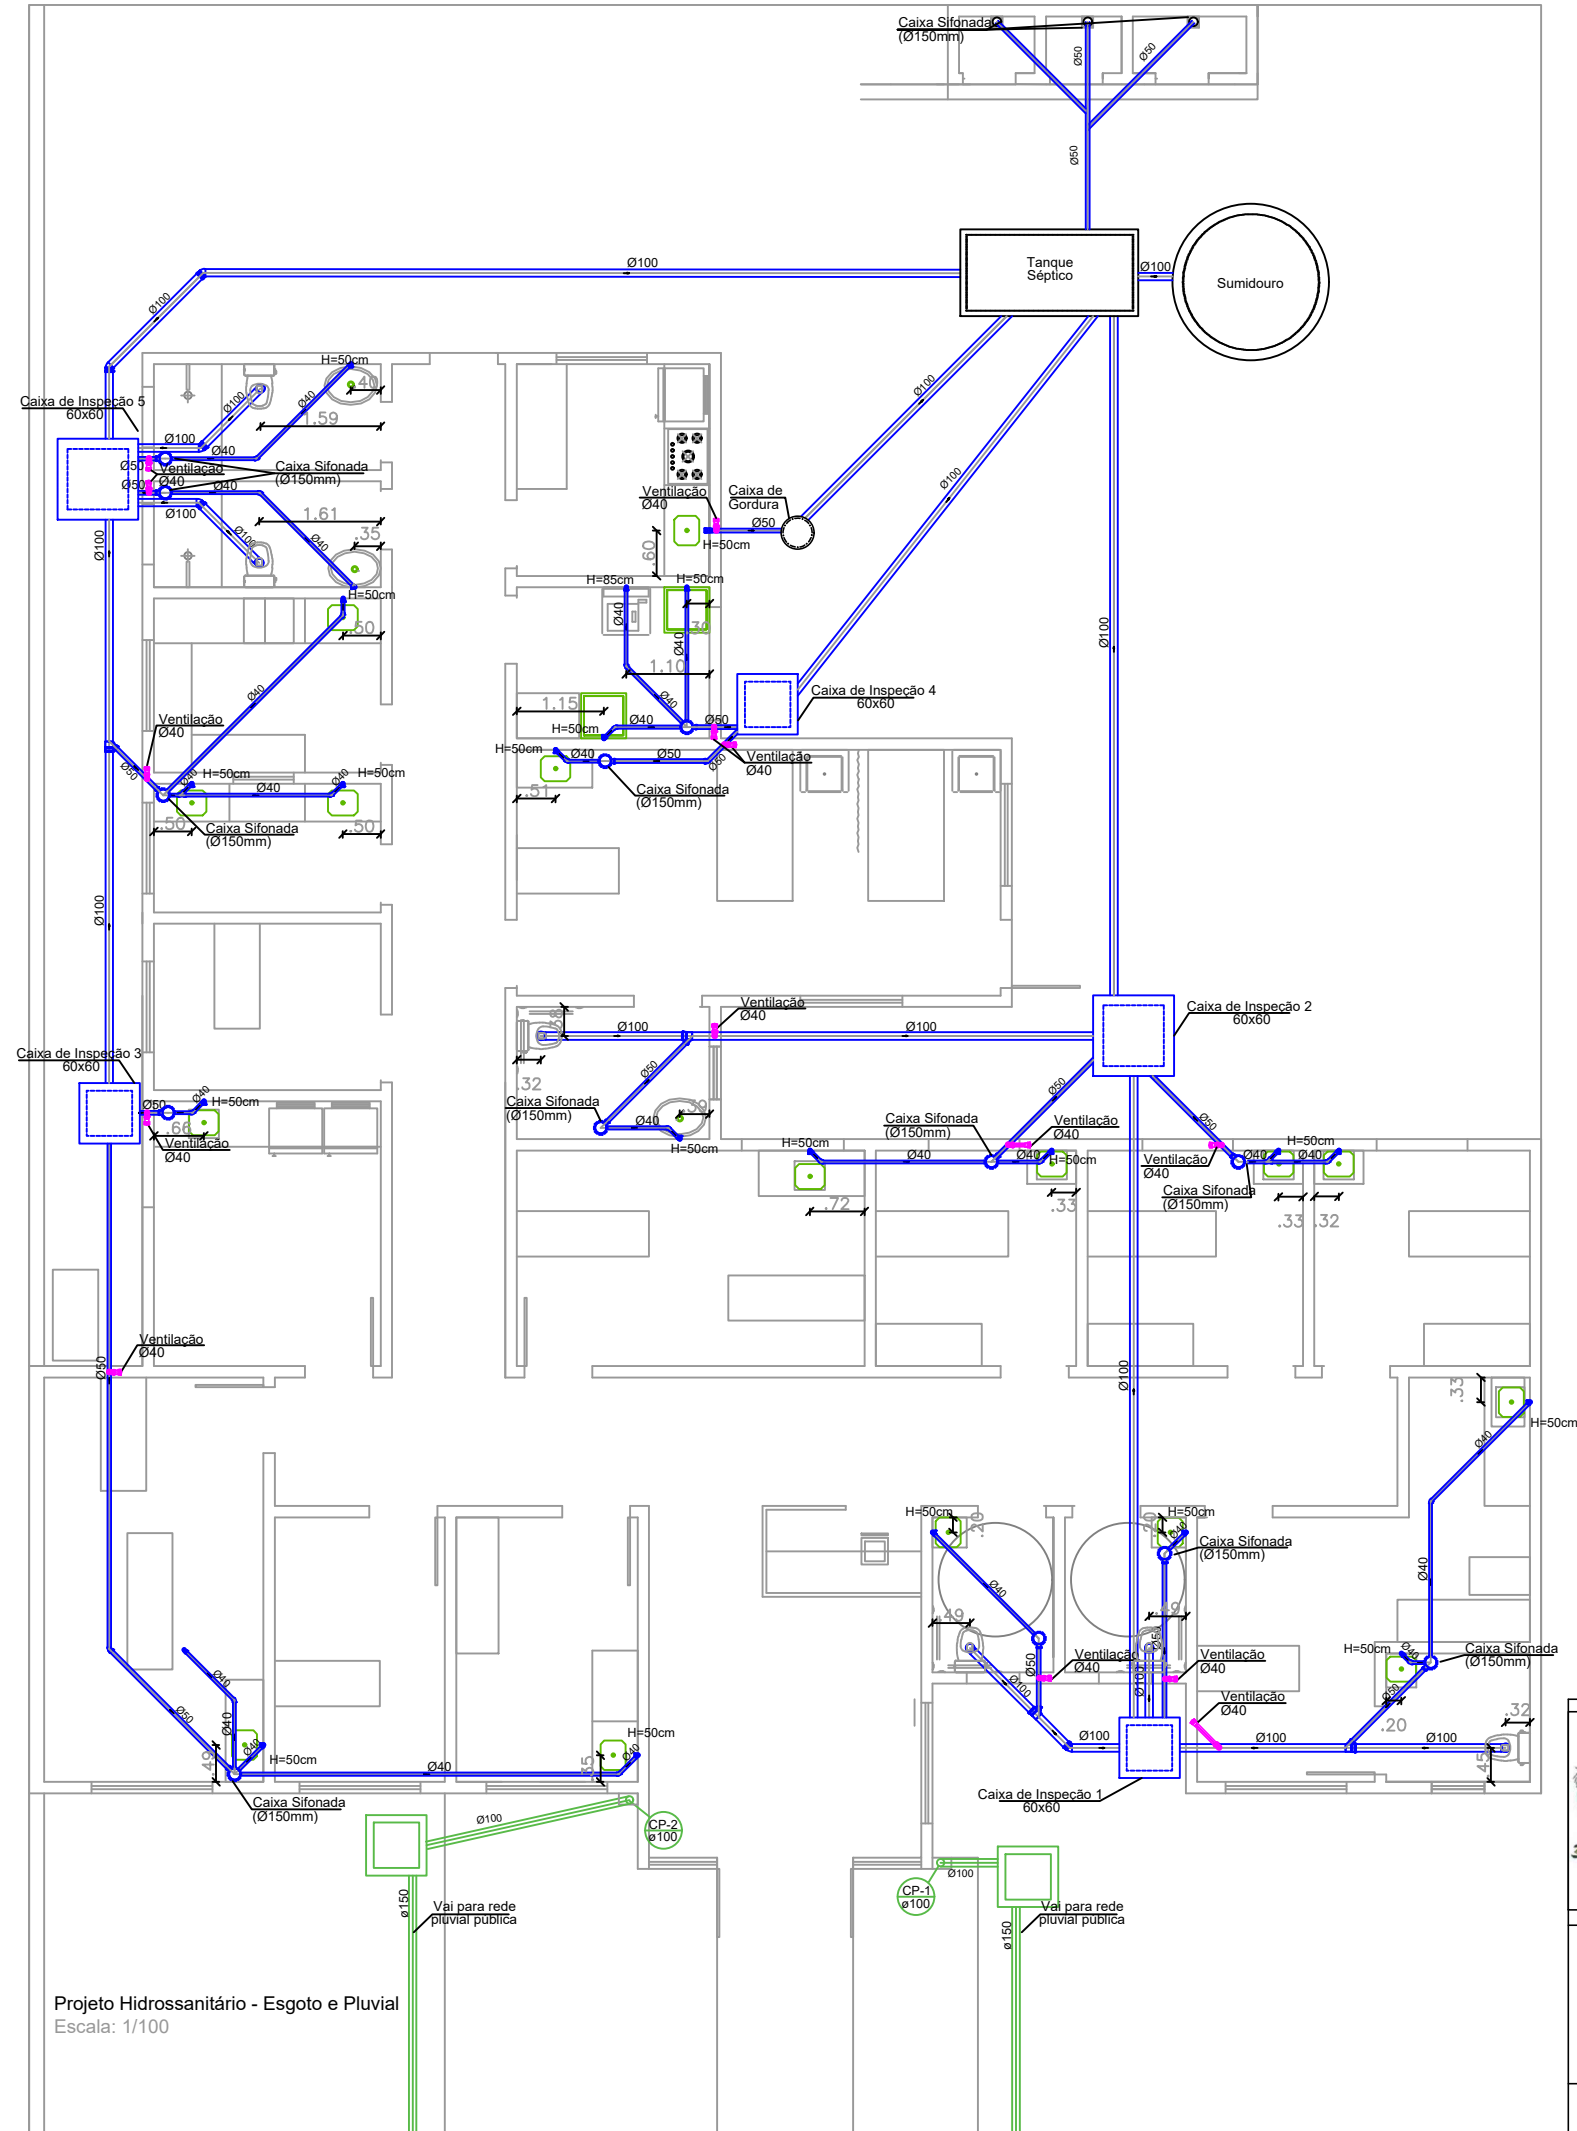


TANQUE SÉPTICO
PLANTA BAIXA

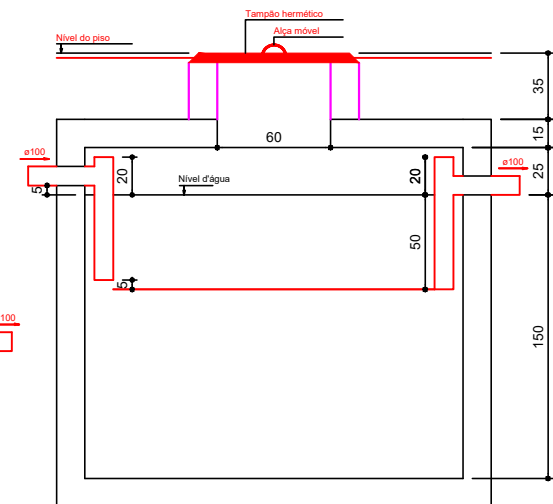

TANQUE SÉPTICO
CORTE

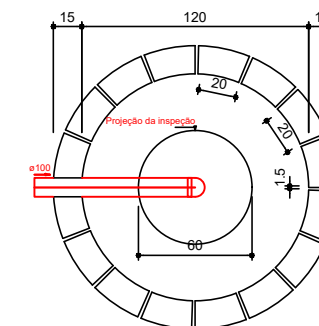

SUMIDOURO
PLANTA BAIXA

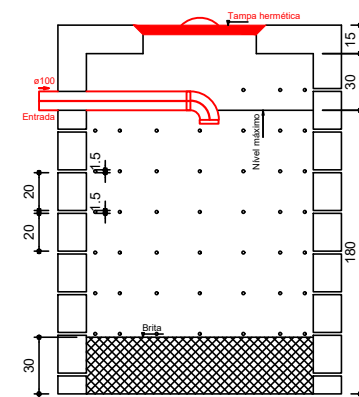

SUMIDOURO
CORTE

Projeto Hidrossanitário - Esgoto e Pluvial
Escala: 1/100

 	UBS MATO QUEIMADO		
	PREFEITO MUNICIPAL DE MATO QUEIMADO JOAQUIM BOURSCHIEDT		RESPONSÁVEL TÉCNICO ESQUADRO ENG. ARQ. CNPJ. 38.481.201/0001-20
	LOCAL: Rua Monsenhor Wolski, Lote 325, Quadra 05, Mato Queimado / RS	ESCALA: INDICADA	
	ASSUNTO: HIDROSSANITÁRIO - Esgoto e Pluvial	Nº DA PRANCHA: 1/2	
	ÁREA TOTAL: 305,42m²	TAMANHO: A3	
PREFEITURA MUNICIPAL DE MATO QUEIMADO - RS CNPJ: 04.204.318/0001-45	ESTADO DO RIO GRANDE DO SUL	DATA: Setembro/2024	DESENHO: ESQUADRO ENGENHARIA E ARQUITETURA