



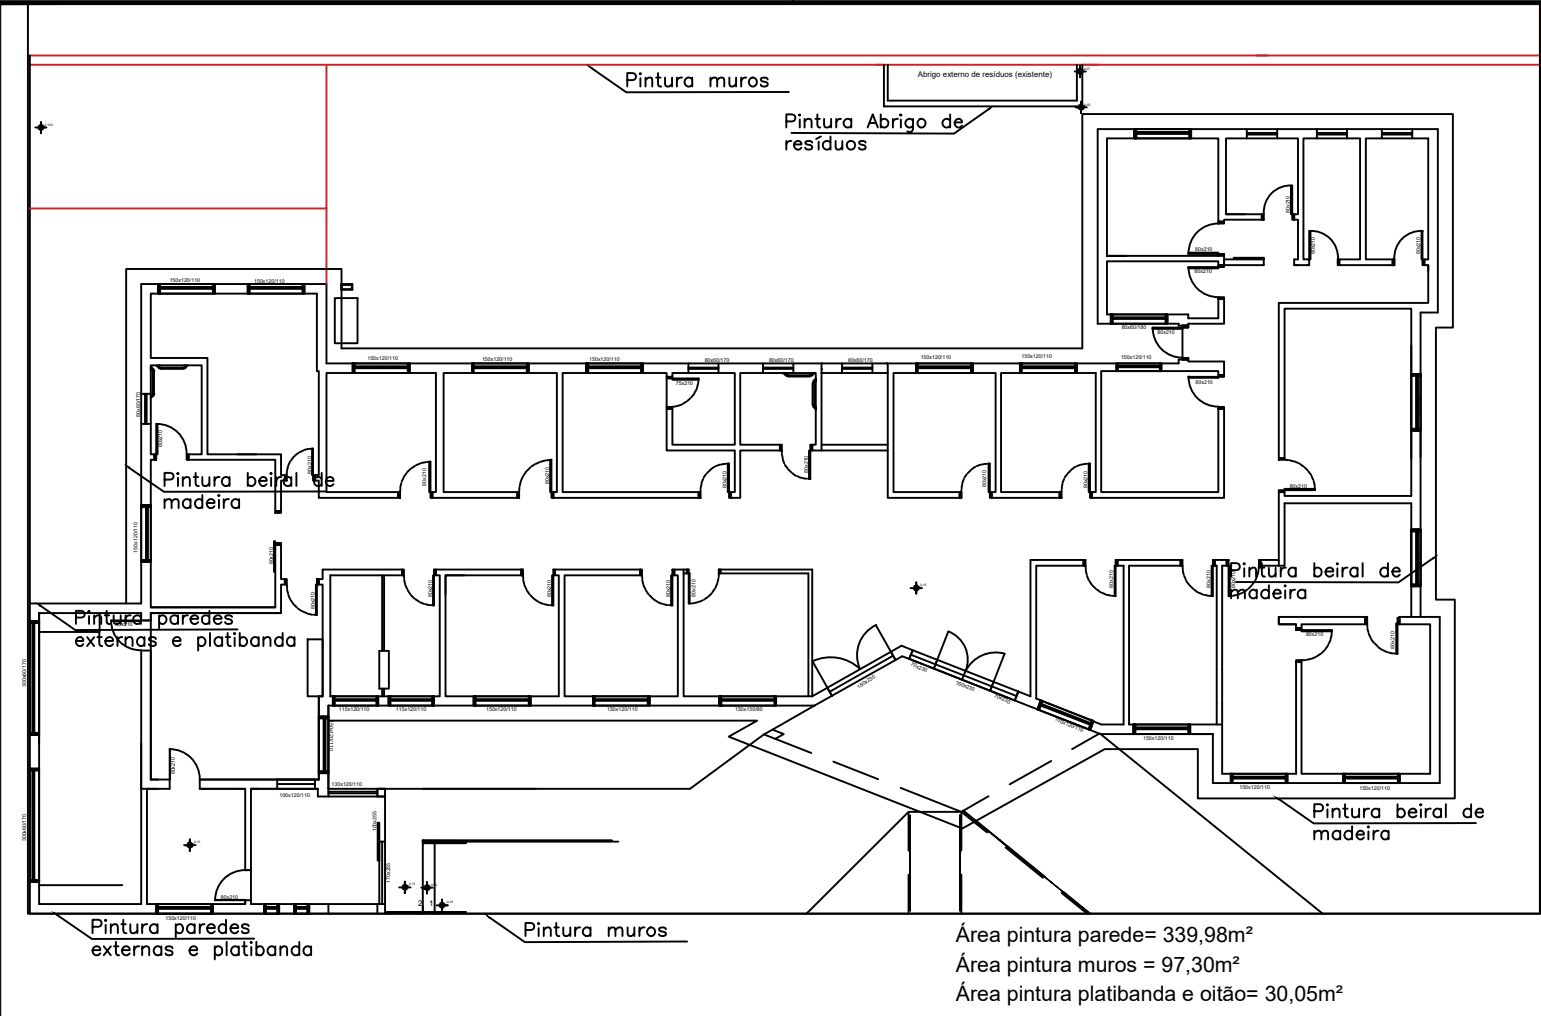

Área pintura parede= 339,98m²
Área pintura muros = 97,30m²
Área pintura platibanda e oitão= 30,05m²

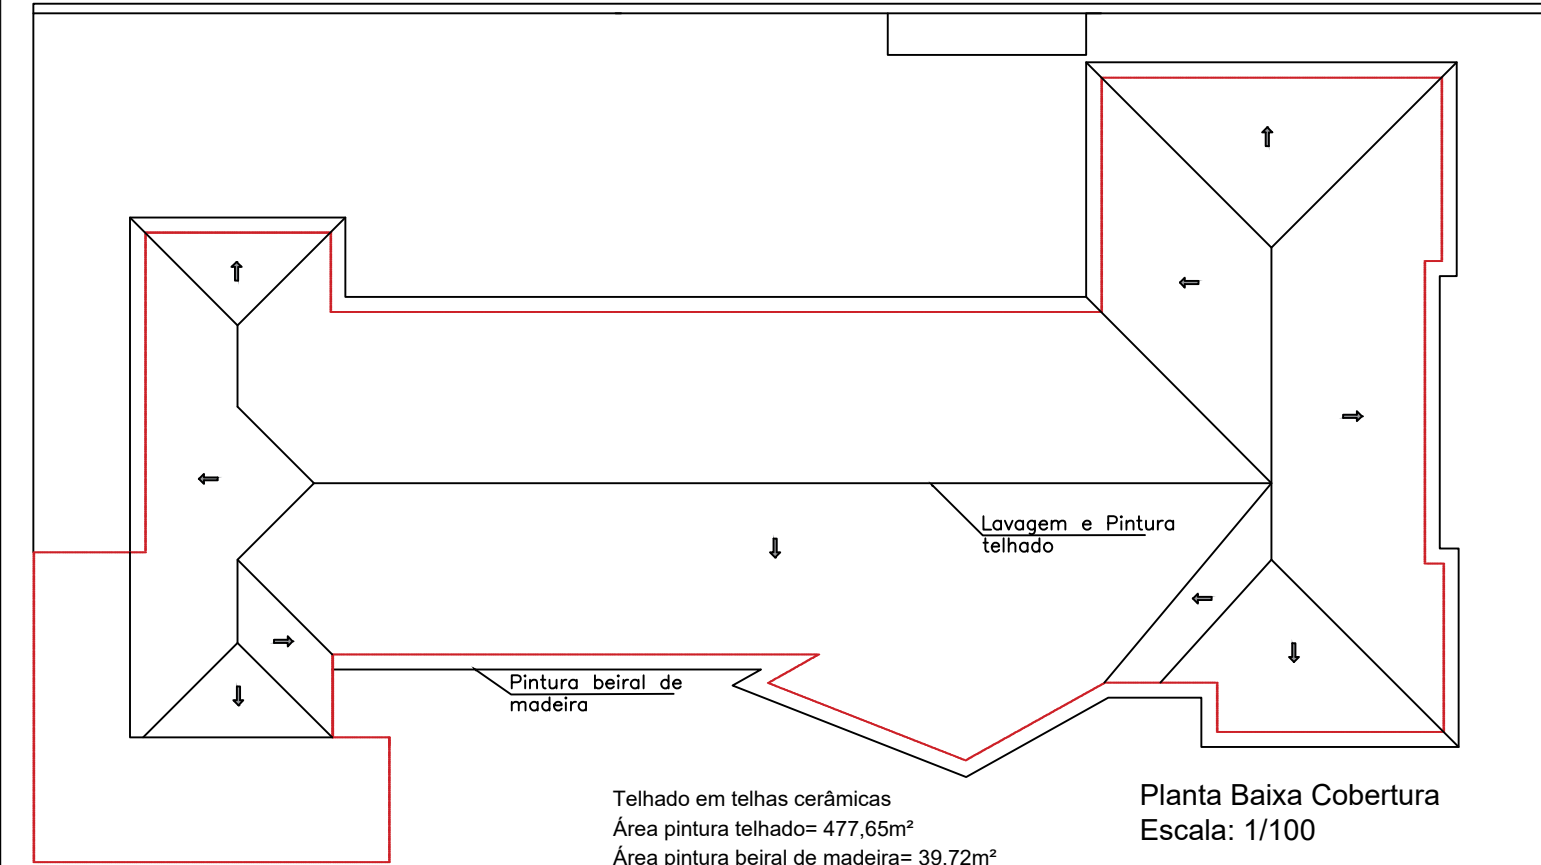


Telhado em telhas cerâmicas
Área pintura telhado= 477,65m²
Área pintura beiral de madeira= 39,72m²

Planta Baixa Cobertura
Escala: 1/100

RUA MONSENHOR WOLSKI

AV. ALBINO WELTER

RUA MIGUEL EUGÊNIO WELTER

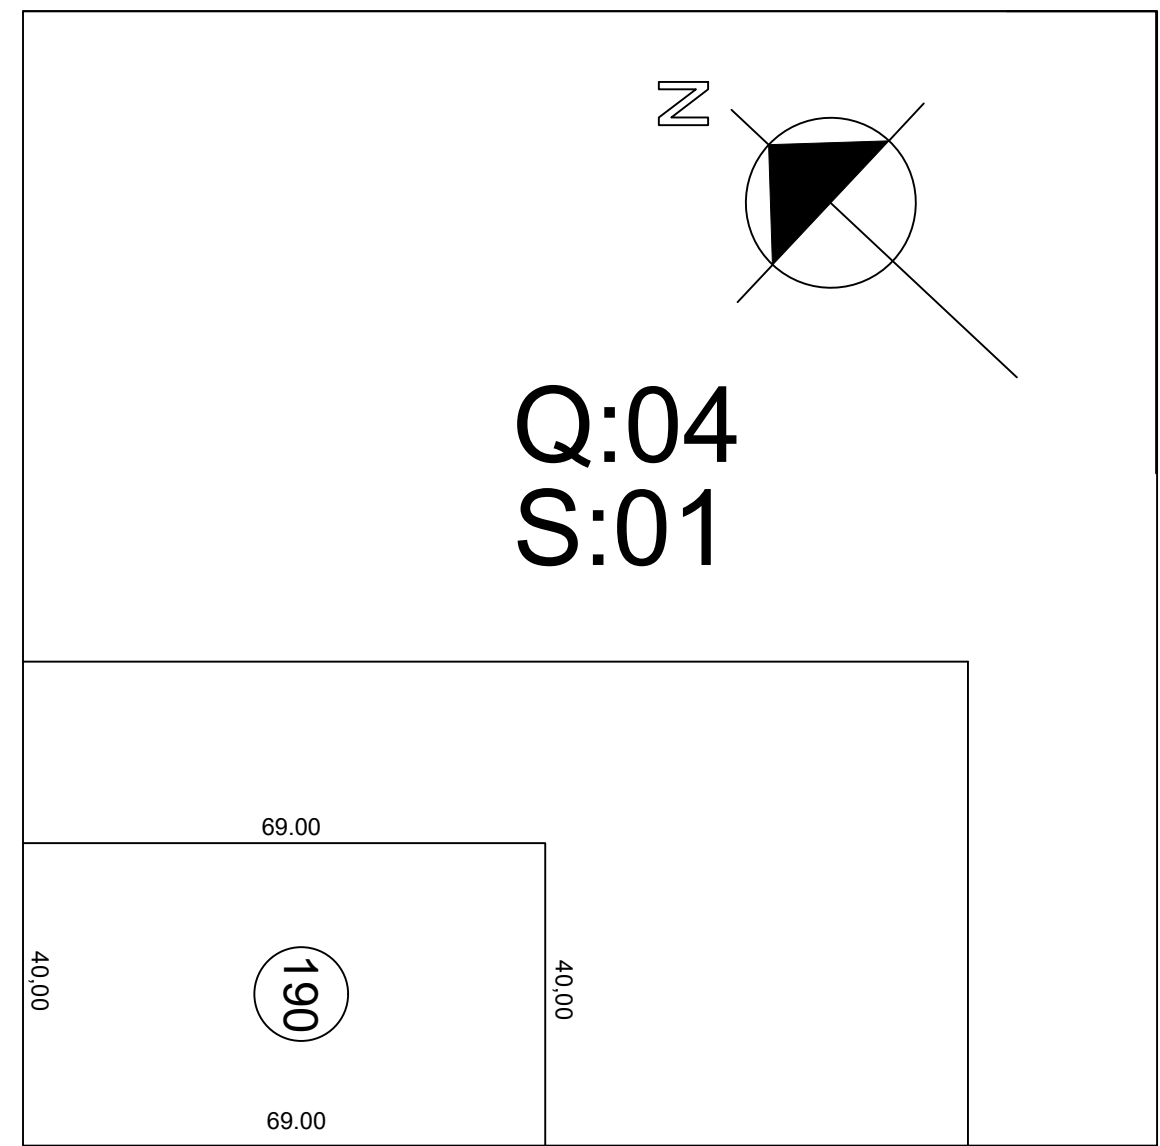

Q:04
S:01

RUA 07 DE SETEMBRO
Planta de Situação
Escala: 1/1000

 	PINTURA UBS	
	PREFEITO MUNICIPAL DE MATO QUEIMADO JOAQUIM BOURSCHIEDT	RESPONSÁVEL TÉCNICO ESQUADRO ENG. ARQ. CNPJ. 38.481.201/0001-20
PREFEITURA MUNICIPAL DE MATO QUEIMADO - RS CNPJ: 04.204.318/0001-45	LOCAL: Rua Mon Senhor Wolski, nº 1205, Mato Queimado / RS	ESCALA: INDICADA
	ASSUNTO: Planta Baixa	Nº DA PRANCHA: 1/1
ESTADO DO RIO GRANDE DO SUL	ÁREA TOTAL:	TAMANHO: A3
DATA: Outubro/2024	DESENHO: ESQUADRO	