




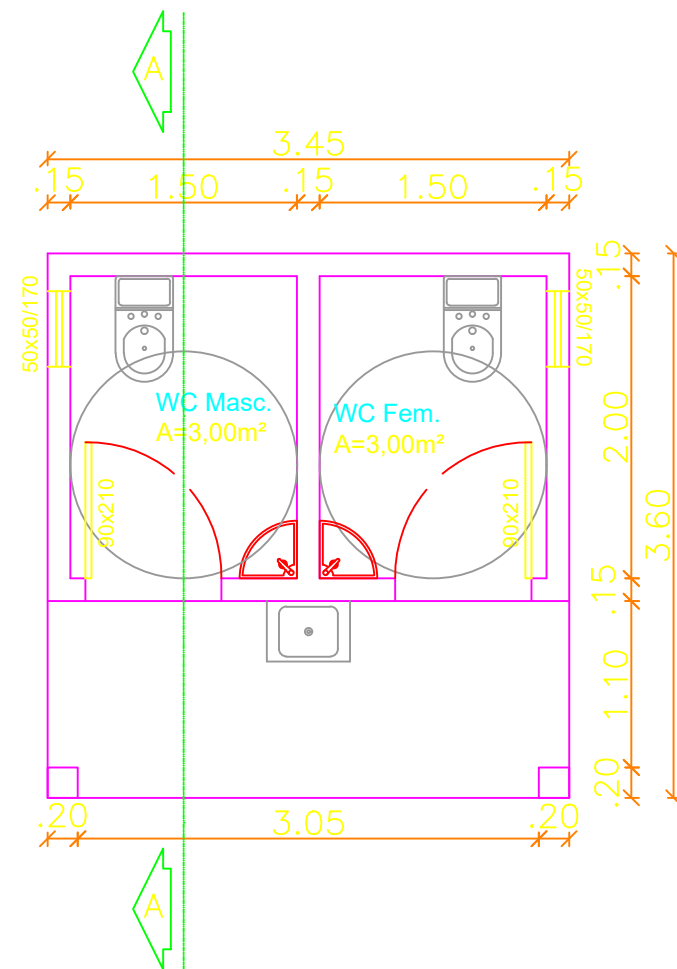


Planta Baixa  
Área Total= 12,42m²  
Escala: 1/50

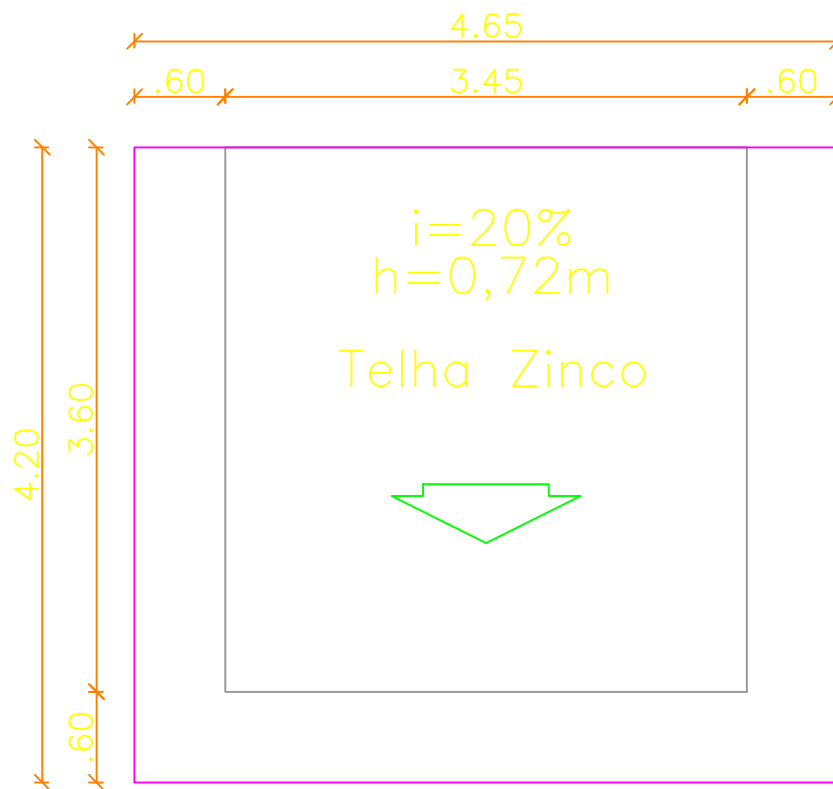


Planta de cobertura  
Escala: 1/50

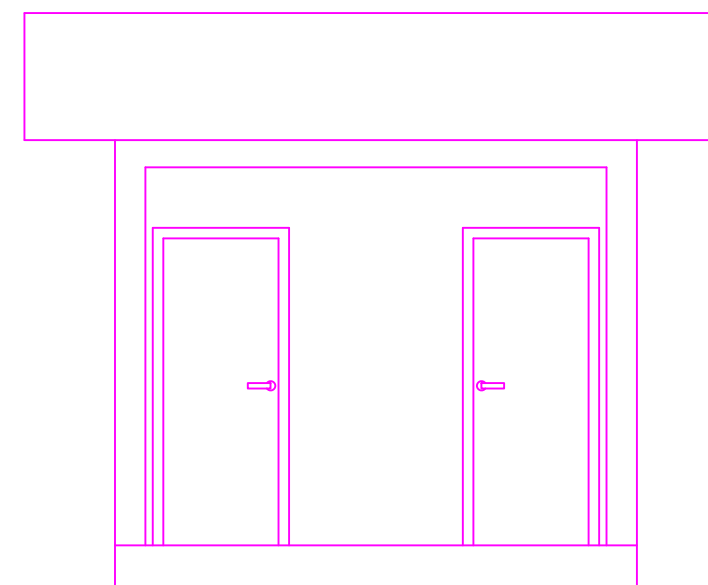

Fachada  
Escala: 1/50

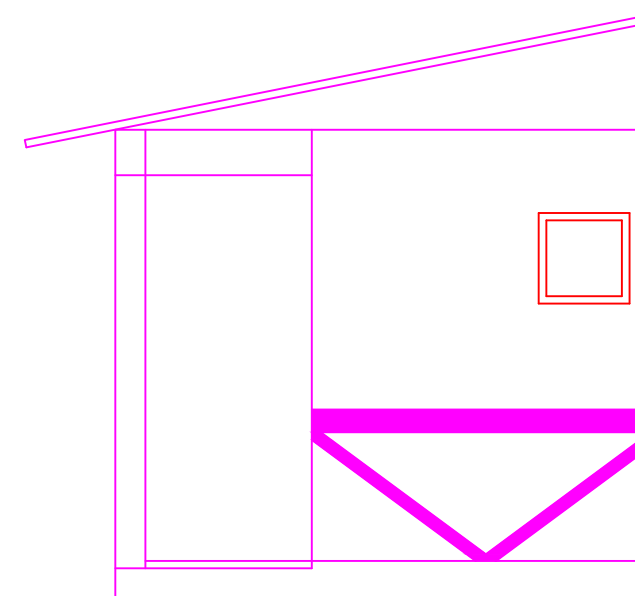

Fachada Lateral  
Escala: 1/50

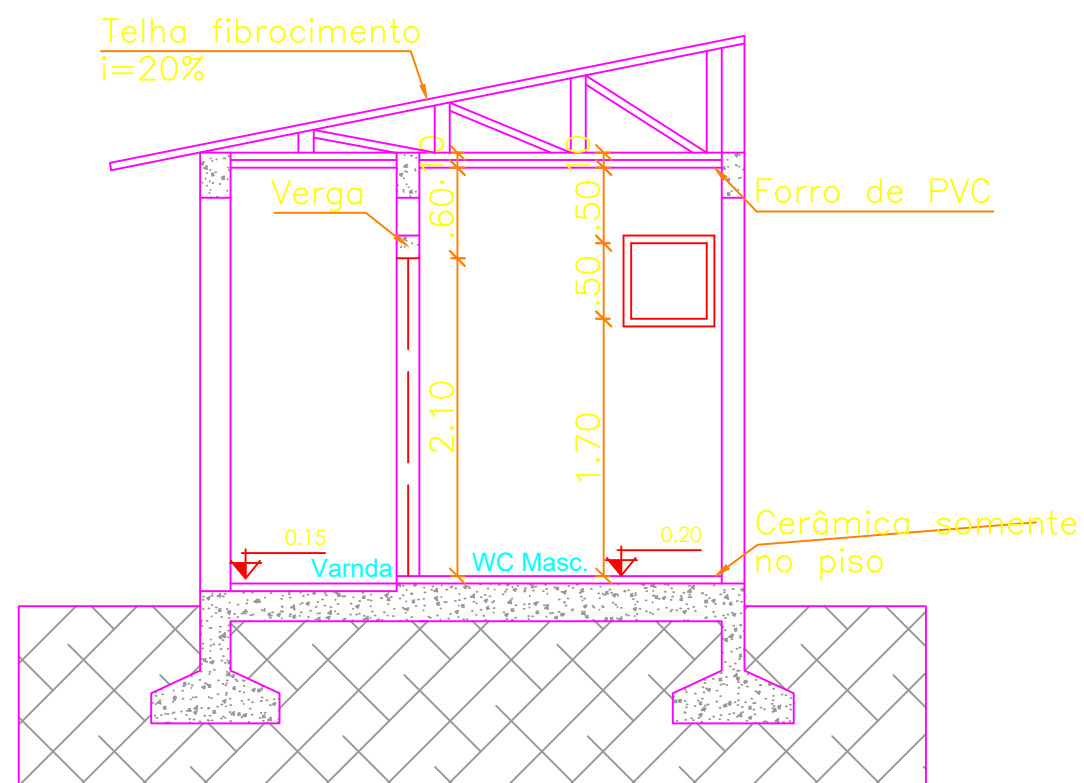

Corta AA  
Escala: 1/50

|   |  |                                                             |                                                                       |
|---|--|-------------------------------------------------------------|-----------------------------------------------------------------------|
|   |  | BANHEIRO PRAÇA                                              |                                                                       |
| PREFEITURA MUNICIPAL DE MATO QUEIMADO - RS<br>CNPJ: 04.204.318/0001-45   |  | PREFEITO MUNICIPAL DE MATO QUEIMADO<br>JOAQUIM BOURSCHIEDT  | RESPONSÁVEL TÉCNICO<br>ESQUADRO ENG. ARQ.<br>CNPJ. 38.481.201/0001-20 |
| ESTADO DO RIO GRANDE DO SUL   |  | LOCAL: MATO QUEIMADO / RS                                   | ESCALA: INDICADA                                                      |
| DATA: NOVEMBRO/2024   |  | ASSUNTO: Planta Baixa, Planta de Cobertura, Fachada e Corte | Nº DA PRANCHA:<br><b>1/2</b>                                          |
|   |  | ÁREA TOTAL: 12,42 m2                                        | TAMANHO: A3                                                           |
|   |  | DESENHO: ESQUADRO                                           |                                                                       |