


Planta Baixa - Varanda, troca de piso
 Área Intervenção= 22,78m²
 Escala: 1/50

Reforma



- Troca de piso (varanda anexo a escola)

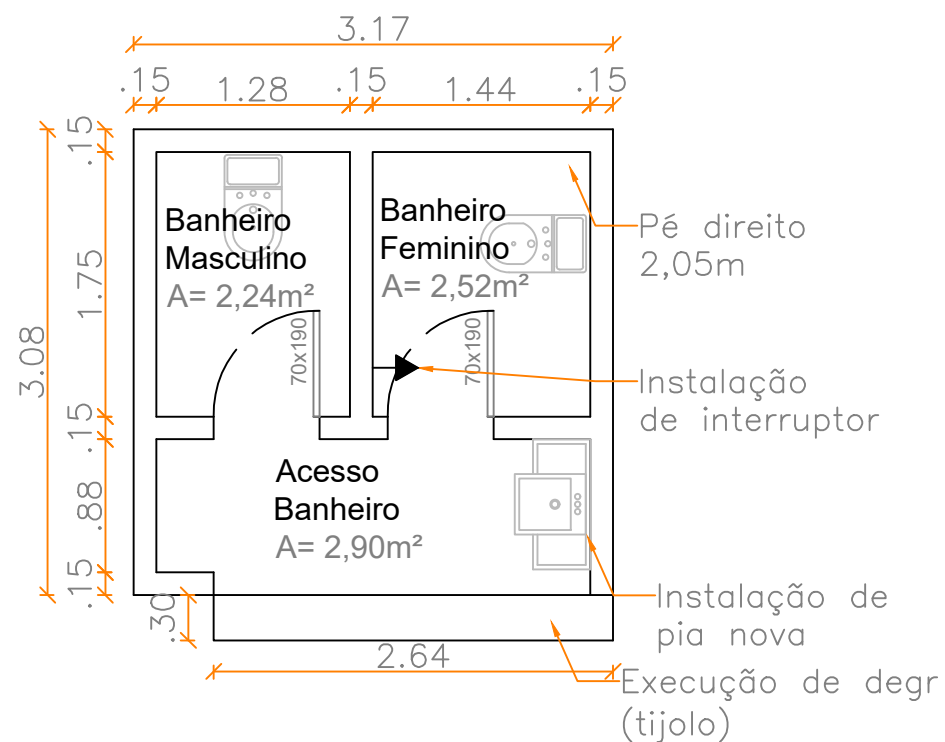

Planta Baixa - Reforma Banheiros
 Área Intervenção= 9,76m²
 Escala: 1/50

Reforma

- Troca de 2 vasos sanitários
- Troca de piso
- Pintura interna

 	Ampliação e Reforma - Comunidade São José	
	PREFEITO MUNICIPAL DE MATO QUEIMADO MAURO JOSÉ HARTMANN	RESPONSÁVEL TÉCNICO ESQUADRO ENG. ARQ. CNPJ. 38.481.201/0001-20
PREFEITURA MUNICIPAL DE MATO QUEIMADO - RS CNPJ: 04.204.318/0001-45 ESTADO DO RIO GRANDE DO SUL	LOCAL: Comunidade São José, Interior, Mato Queimado/RS	ESCALA: INDICADA
	ASSUNTO: Situação	N° DA PRANCHA: <div style="font-size: 2em; font-weight: bold; text-align: center;">4/4</div>
DATA: Abril/2026	DESENHO: ESQUADRO	TAMANHO: A3