



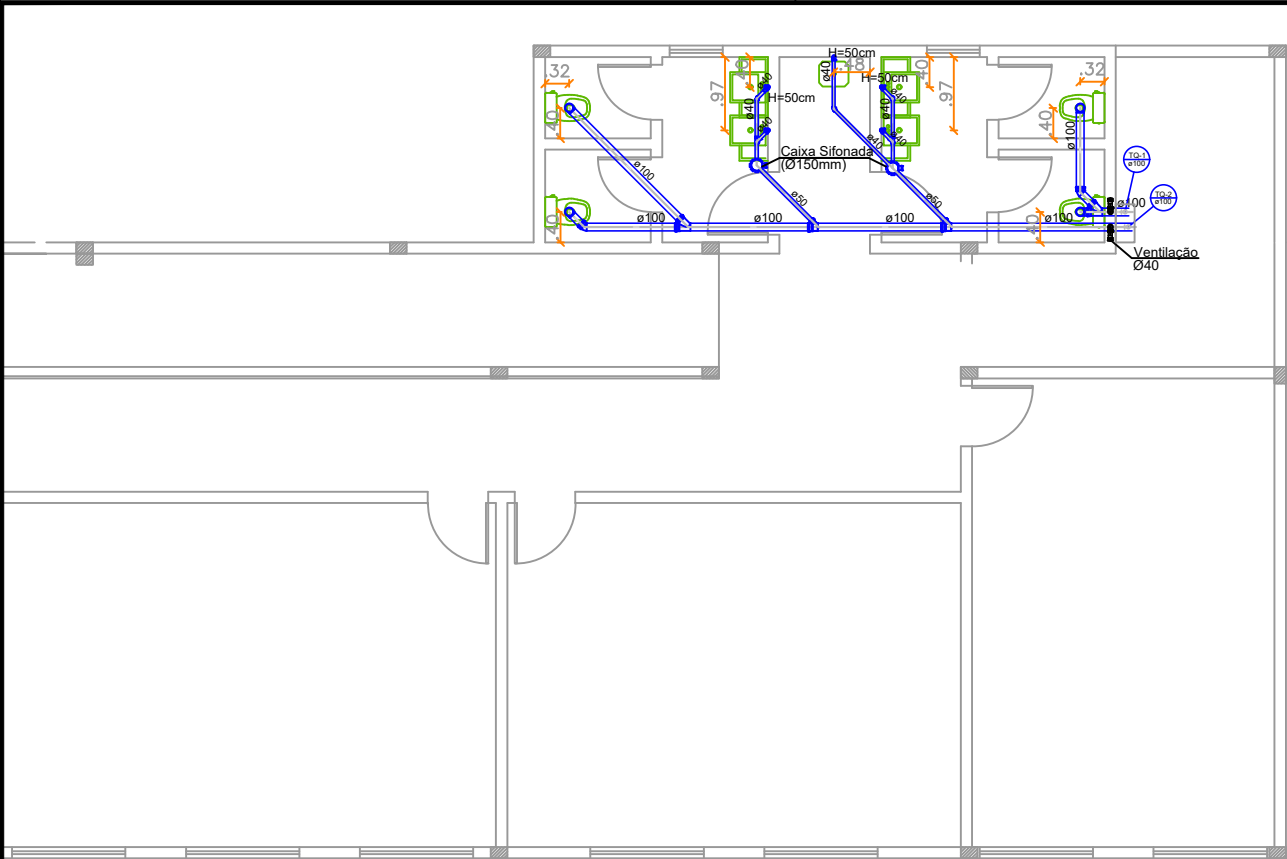



Planta baixa esgoto - Pav. Superior
Escala: 1/100

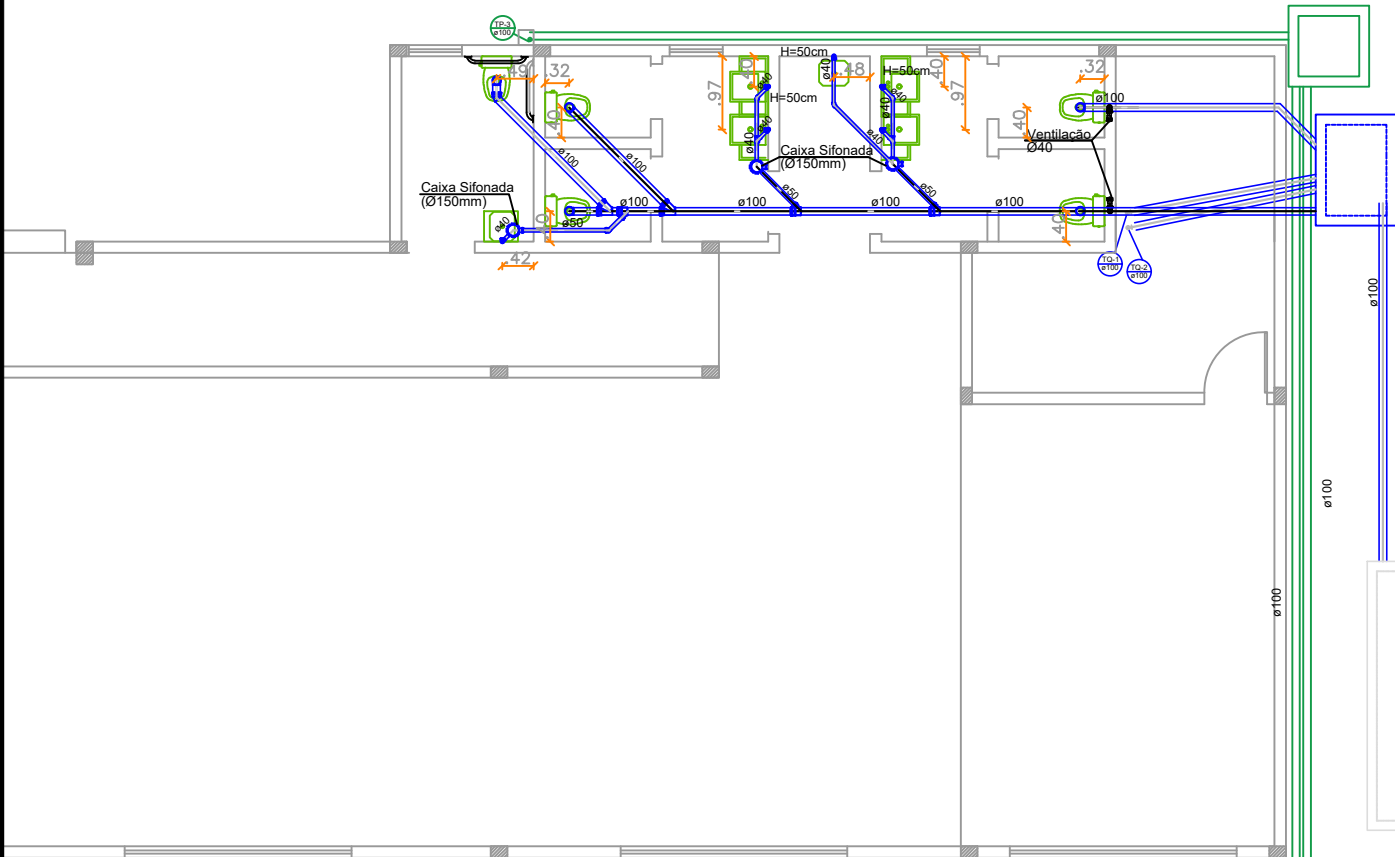


Planta baixa esgoto - Pav. Inferior
Escala: 1/100

Vai para rede
pluvial existente


Localização aproximada,
fazer a fossa e sumidouro
para frente da edificação

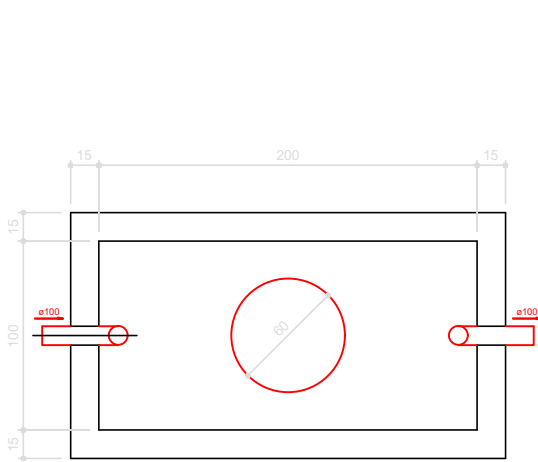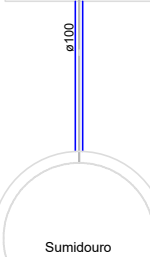


TANQUE SÉPTICO
PLANTA BAIXA

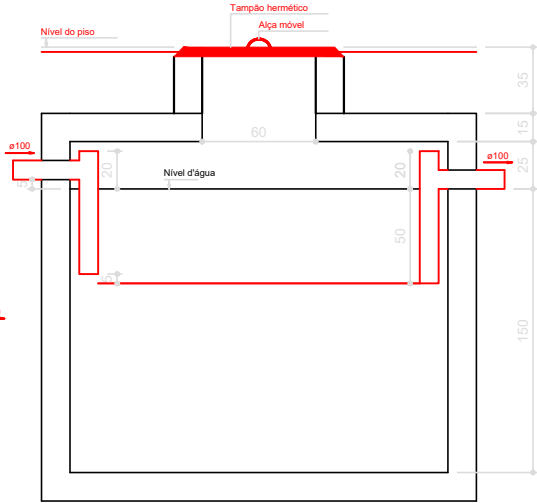

TANQUE SÉPTICO
CORTE

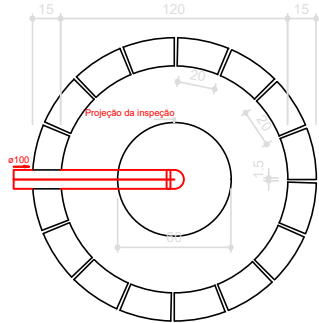

SUMIDOURO
PLANTA BAIXA

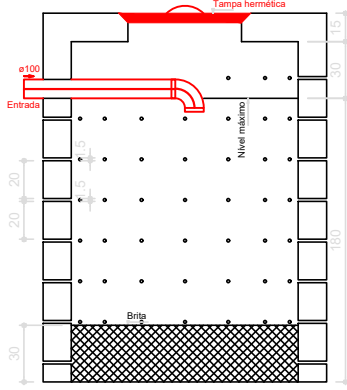

SUMIDOURO
CORTE

 		Ampliação Escola Santo Estanislau	
PREFEITURA MUNICIPAL DE MATO QUEIMADO - RS CNPJ: 04.204.318/0001-45		PREFEITO MUNICIPAL DE MATO QUEIMADO MAURO JOSÉ HARTMANN	RESPONSÁVEL TÉCNICO ESQUADRO ENG. ARQ. CNPJ. 38.481.201/0001-20
ESTADO DO RIO GRANDE DO SUL		LOCAL: Mato Queimado/RS	ESCALA: INDICADA
DATA: AGOSTO/2026		ASSUNTO: Planta baixa esgoto	Nº DA PRANCHA: 2/2
		ÁREA TOTAL: 497,28 m²	TAMANHO: A3
		DESENHO: ESQUADRO	