


36.60

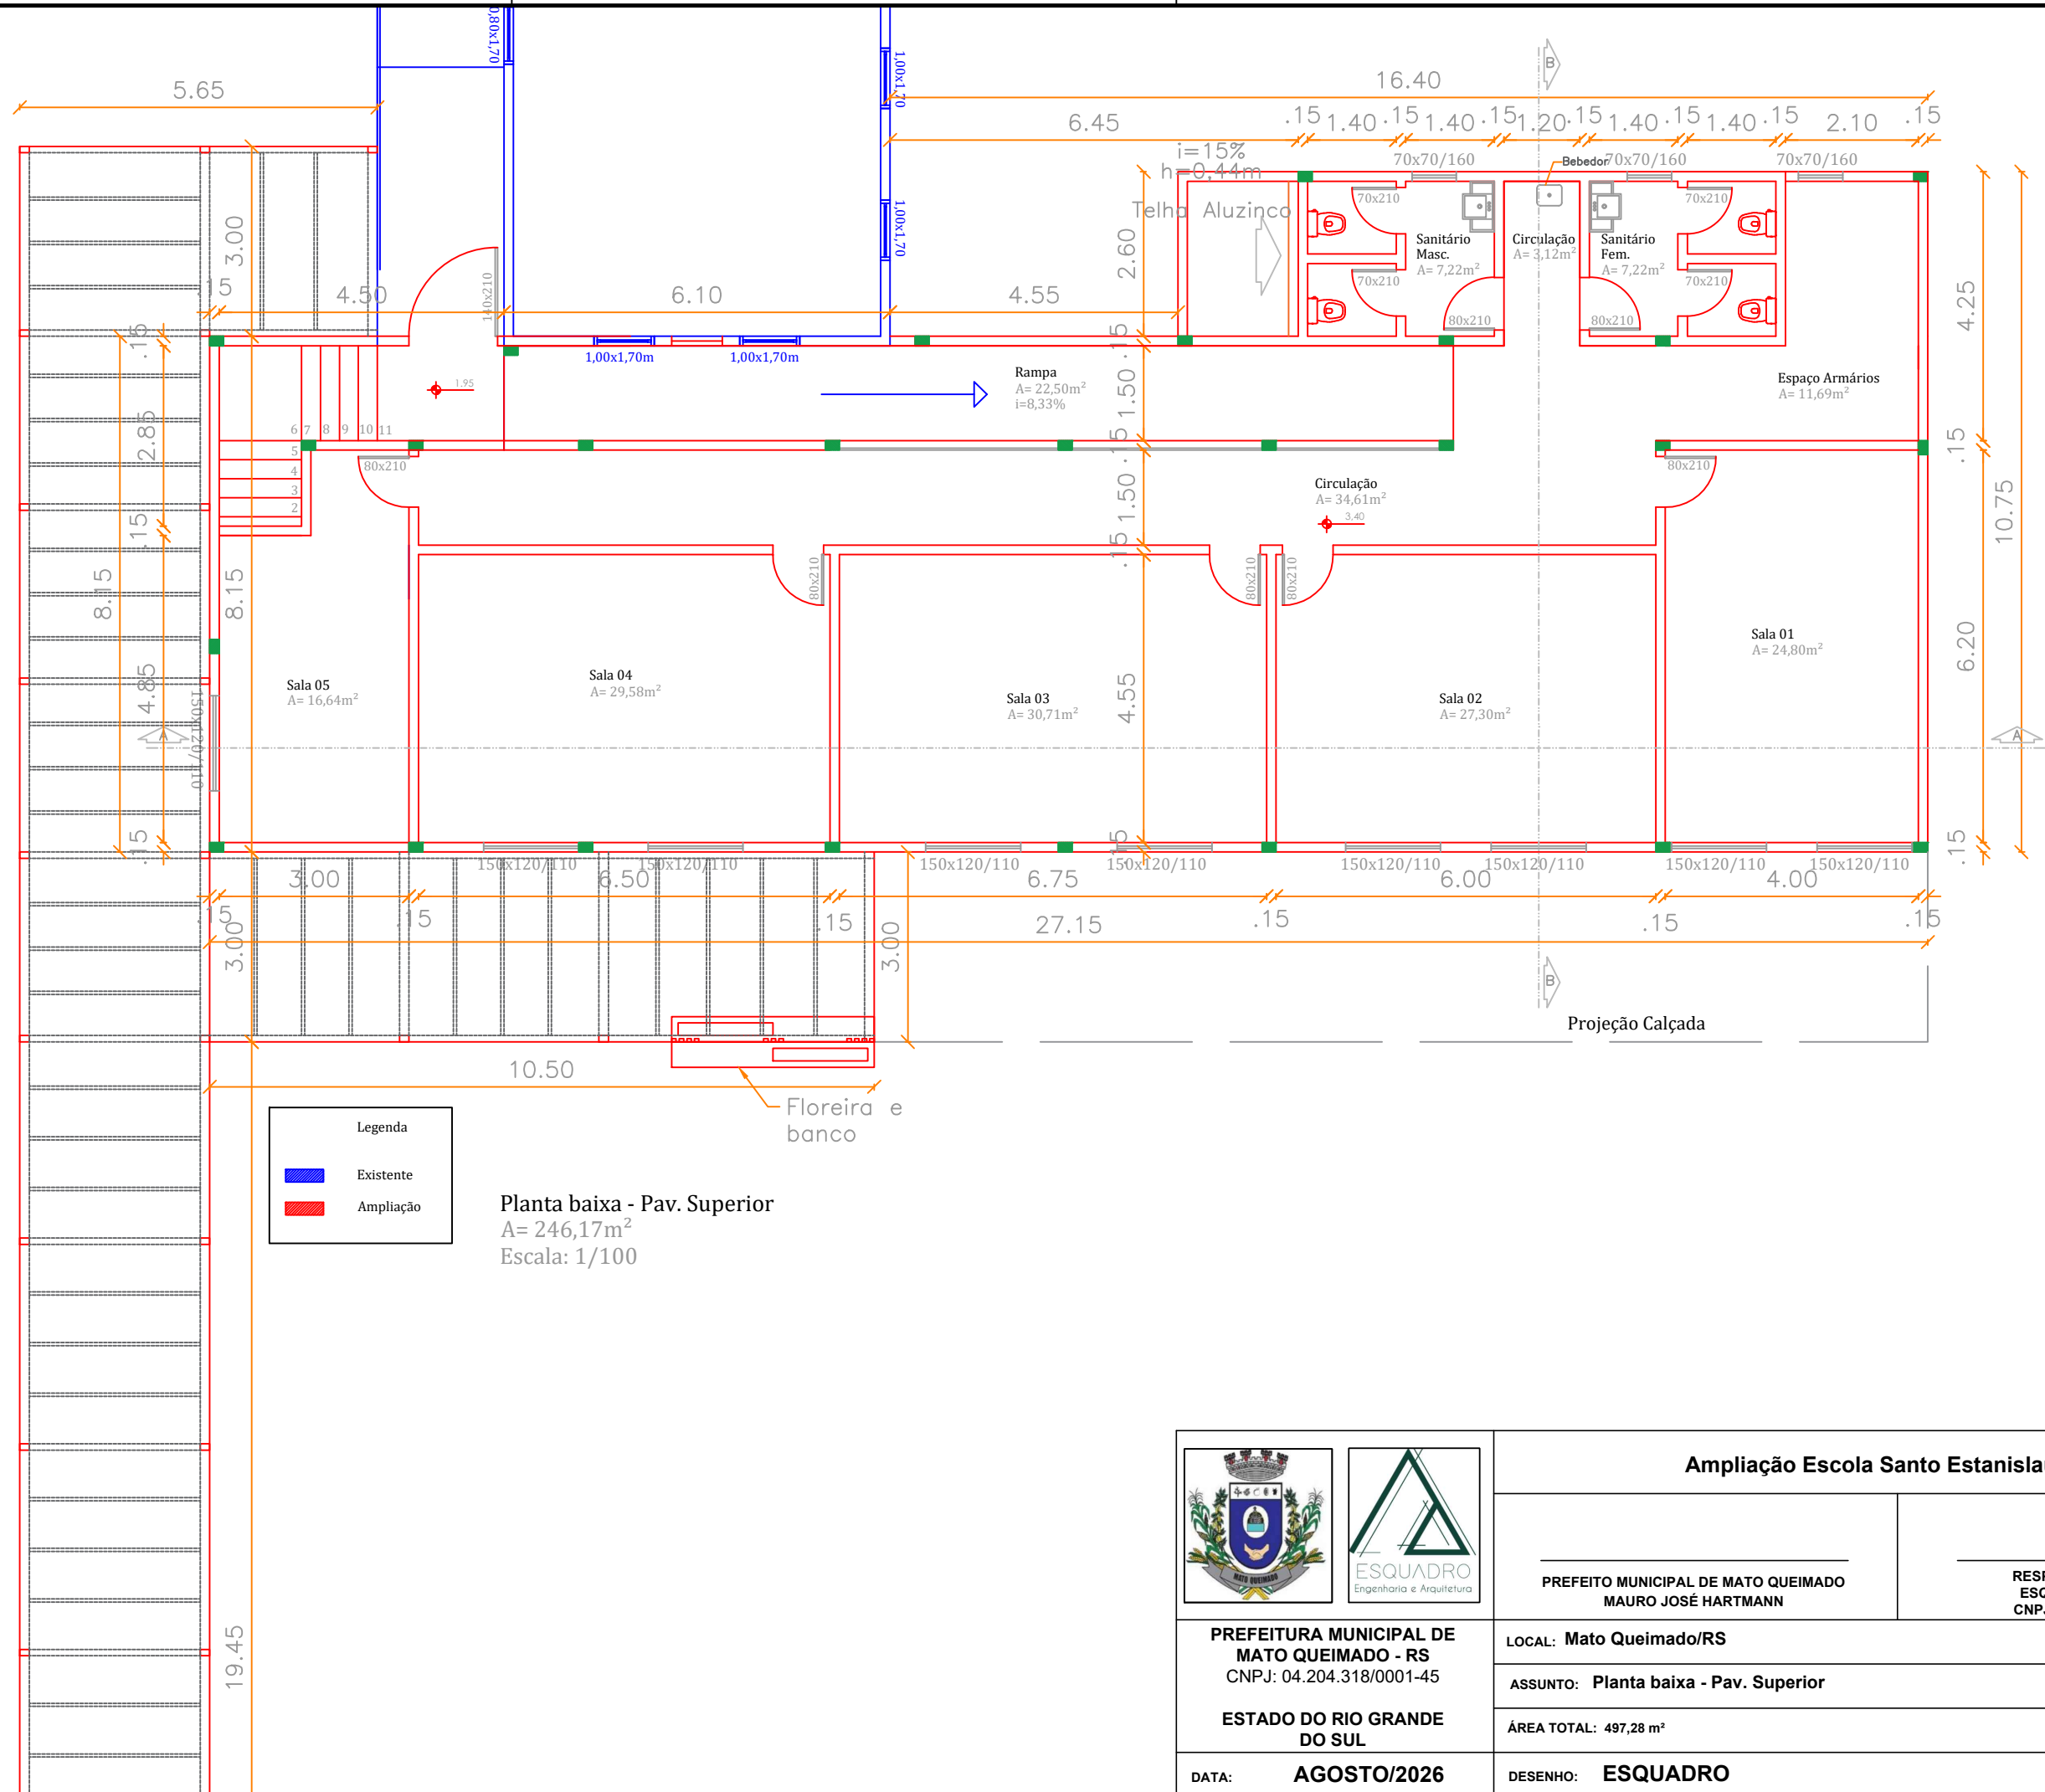

Legenda

Existente

Ampliação

Planta baixa - Pav. Superior
A= 246,17m²
Escala: 1/100

 		Ampliação Escola Santo Estanislau	
PREFEITURA MUNICIPAL DE MATO QUEIMADO - RS CNPJ: 04.204.318/0001-45 ESTADO DO RIO GRANDE DO SUL DATA: AGOSTO/2026		_____ PREFEITO MUNICIPAL DE MATO QUEIMADO MAURO JOSÉ HARTMANN	_____ RESPONSÁVEL TÉCNICO ESQUADRO ENG. ARQ. CNPJ. 38.481.201/0001-20
		LOCAL: Mato Queimado/RS	
		ASSUNTO: Planta baixa - Pav. Superior	
		ÁREA TOTAL: 497,28 m²	
		ESCALA: INDICADA	Nº DA PRANCHA: 1/7
		DESENHO: ESQUADRO	TAMANHO: A3