


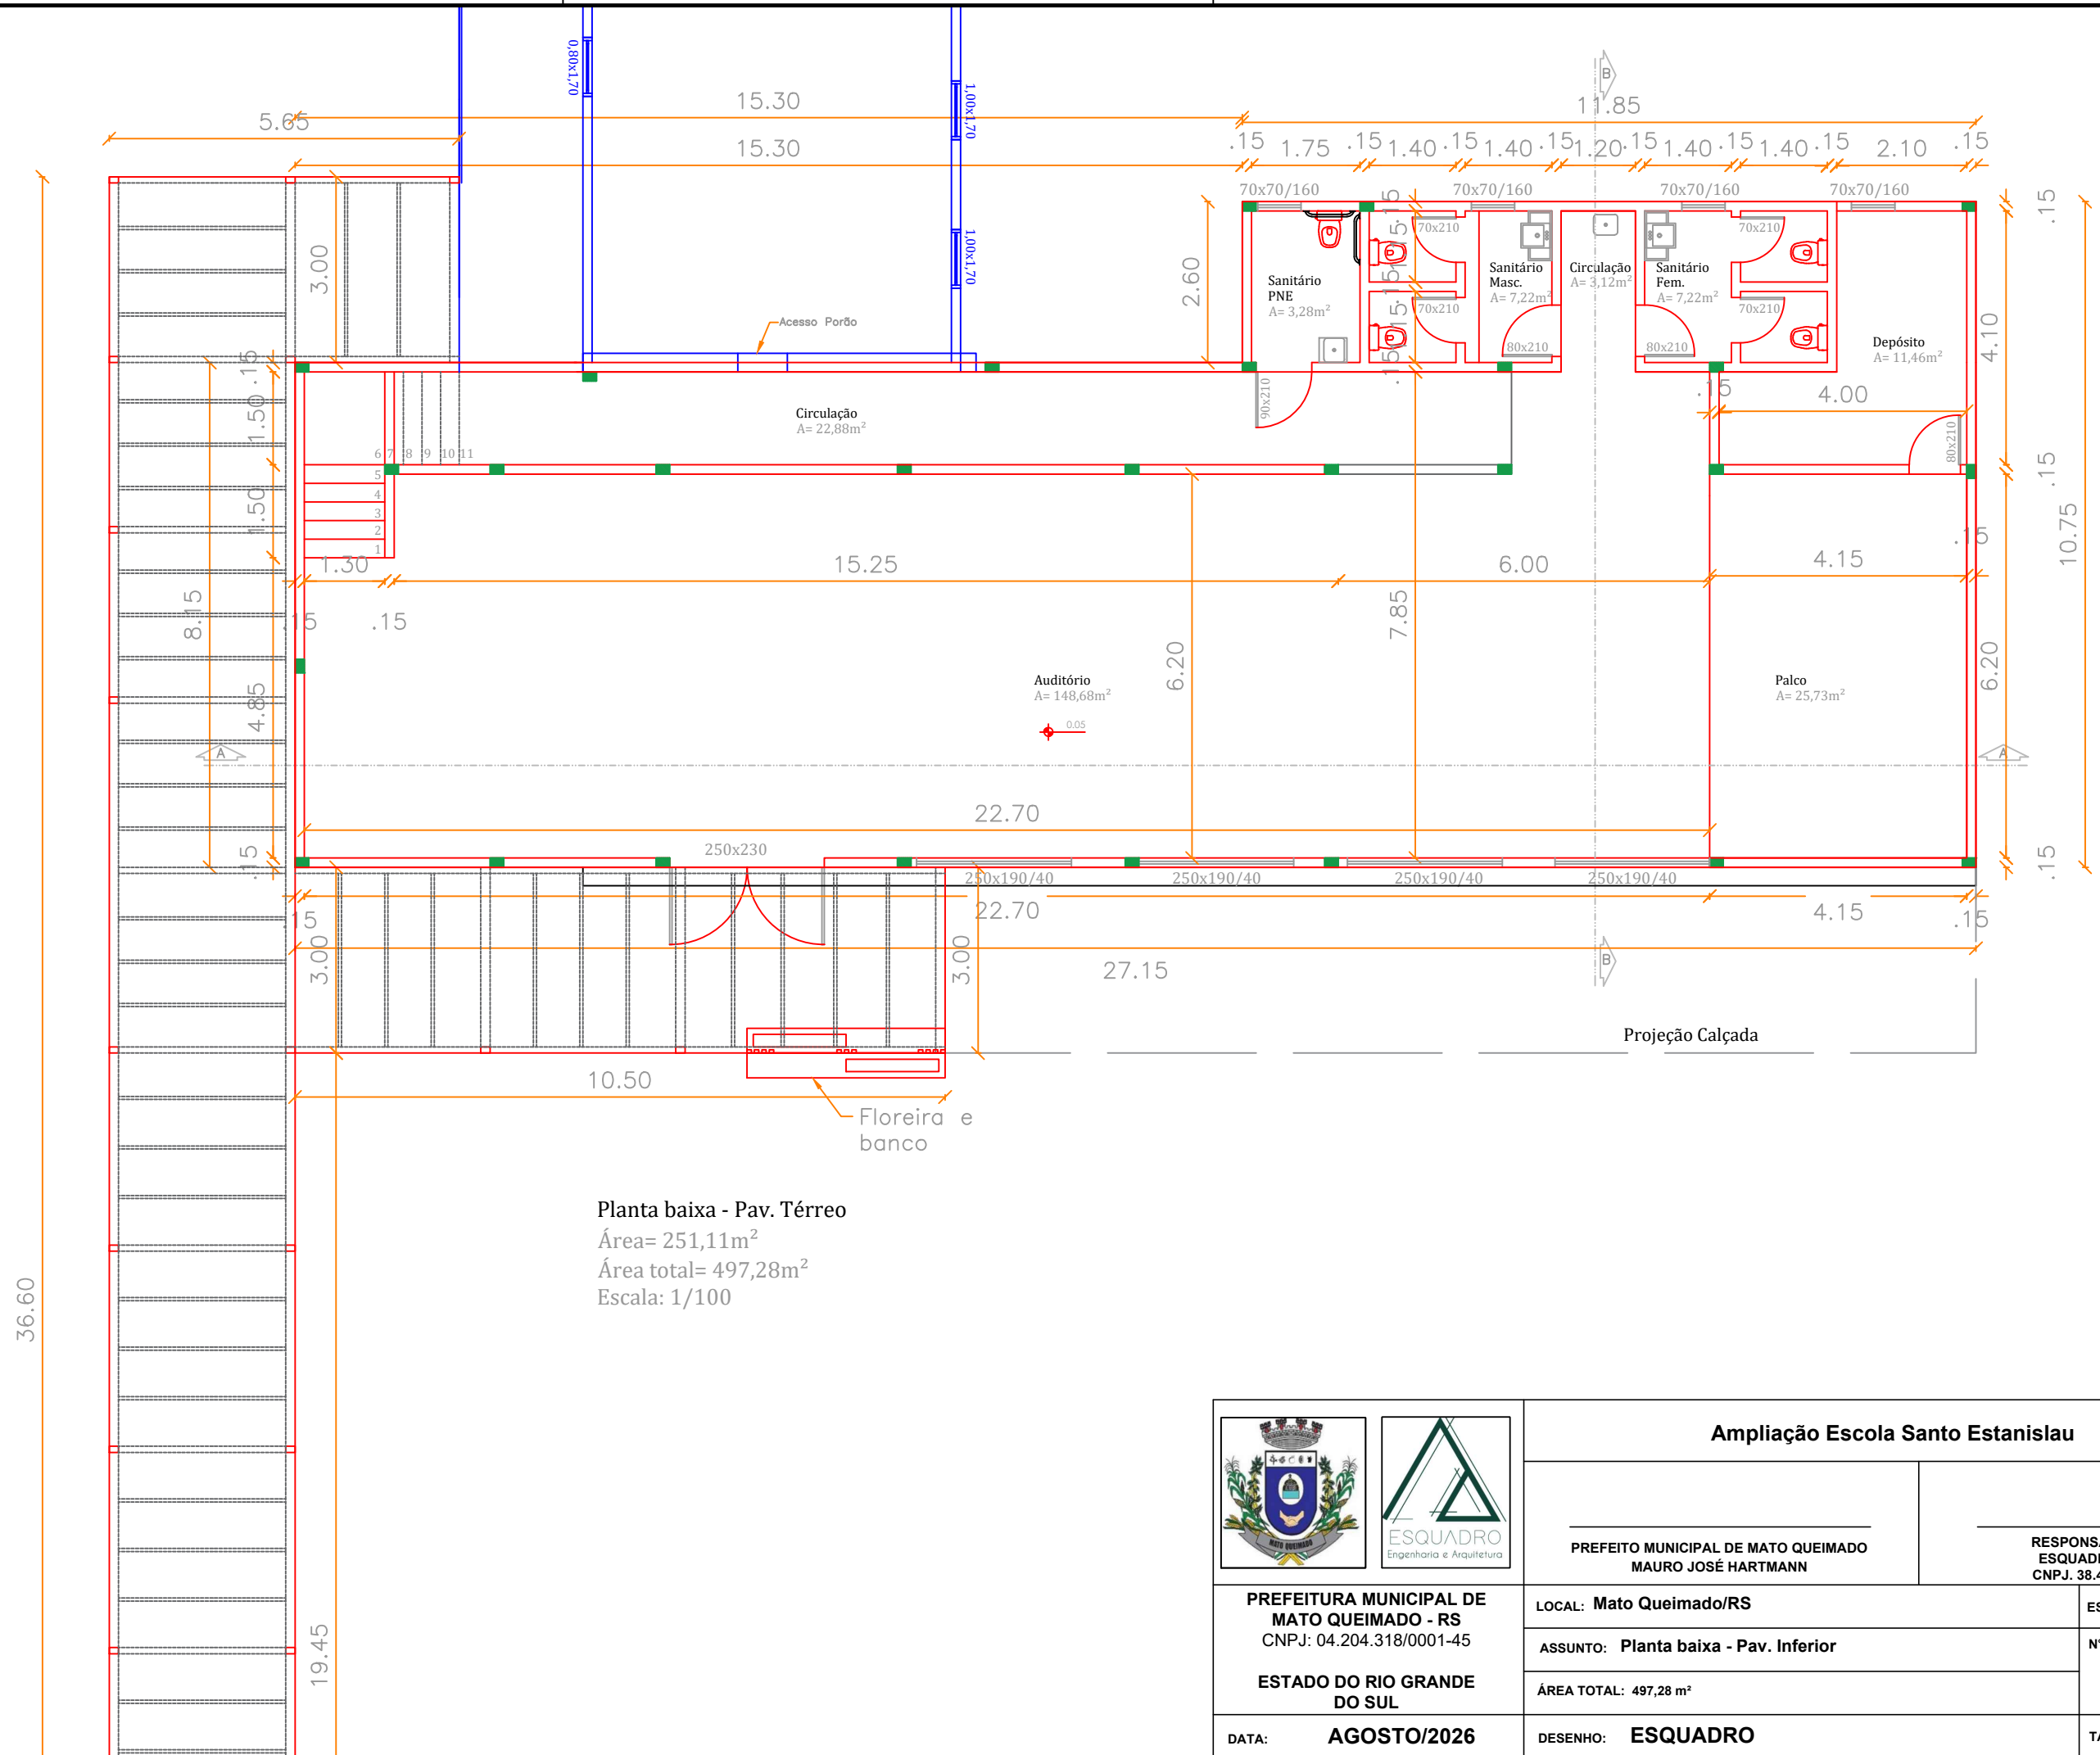

Planta baixa - Pav. Térreo
Área= 251,11m²
Área total= 497,28m²
Escala: 1/100

Ampliação Escola Santo Estanislau			
 	PREFEITO MUNICIPAL DE MATO QUEIMADO MAURO JOSÉ HARTMANN		RESPONSÁVEL TÉCNICO ESQUADRO ENG. ARQ. CNPJ. 38.481.201/0001-20
	LOCAL: Mato Queimado/RS		ESCALA: INDICADA
	ASSUNTO: Planta baixa - Pav. Inferior		Nº DA PRANCHA: 2/7
	ÁREA TOTAL: 497,28 m ²		TAMANHO: A3
PREFEITURA MUNICIPAL DE MATO QUEIMADO - RS CNPJ: 04.204.318/0001-45			
ESTADO DO RIO GRANDE DO SUL			
DATA: AGOSTO/2026	DESENHO: ESQUADRO		