


PLANTA BAIXA
A: 1/750mm - ESCALA 1/700



PLANTA DE
COBERTURA

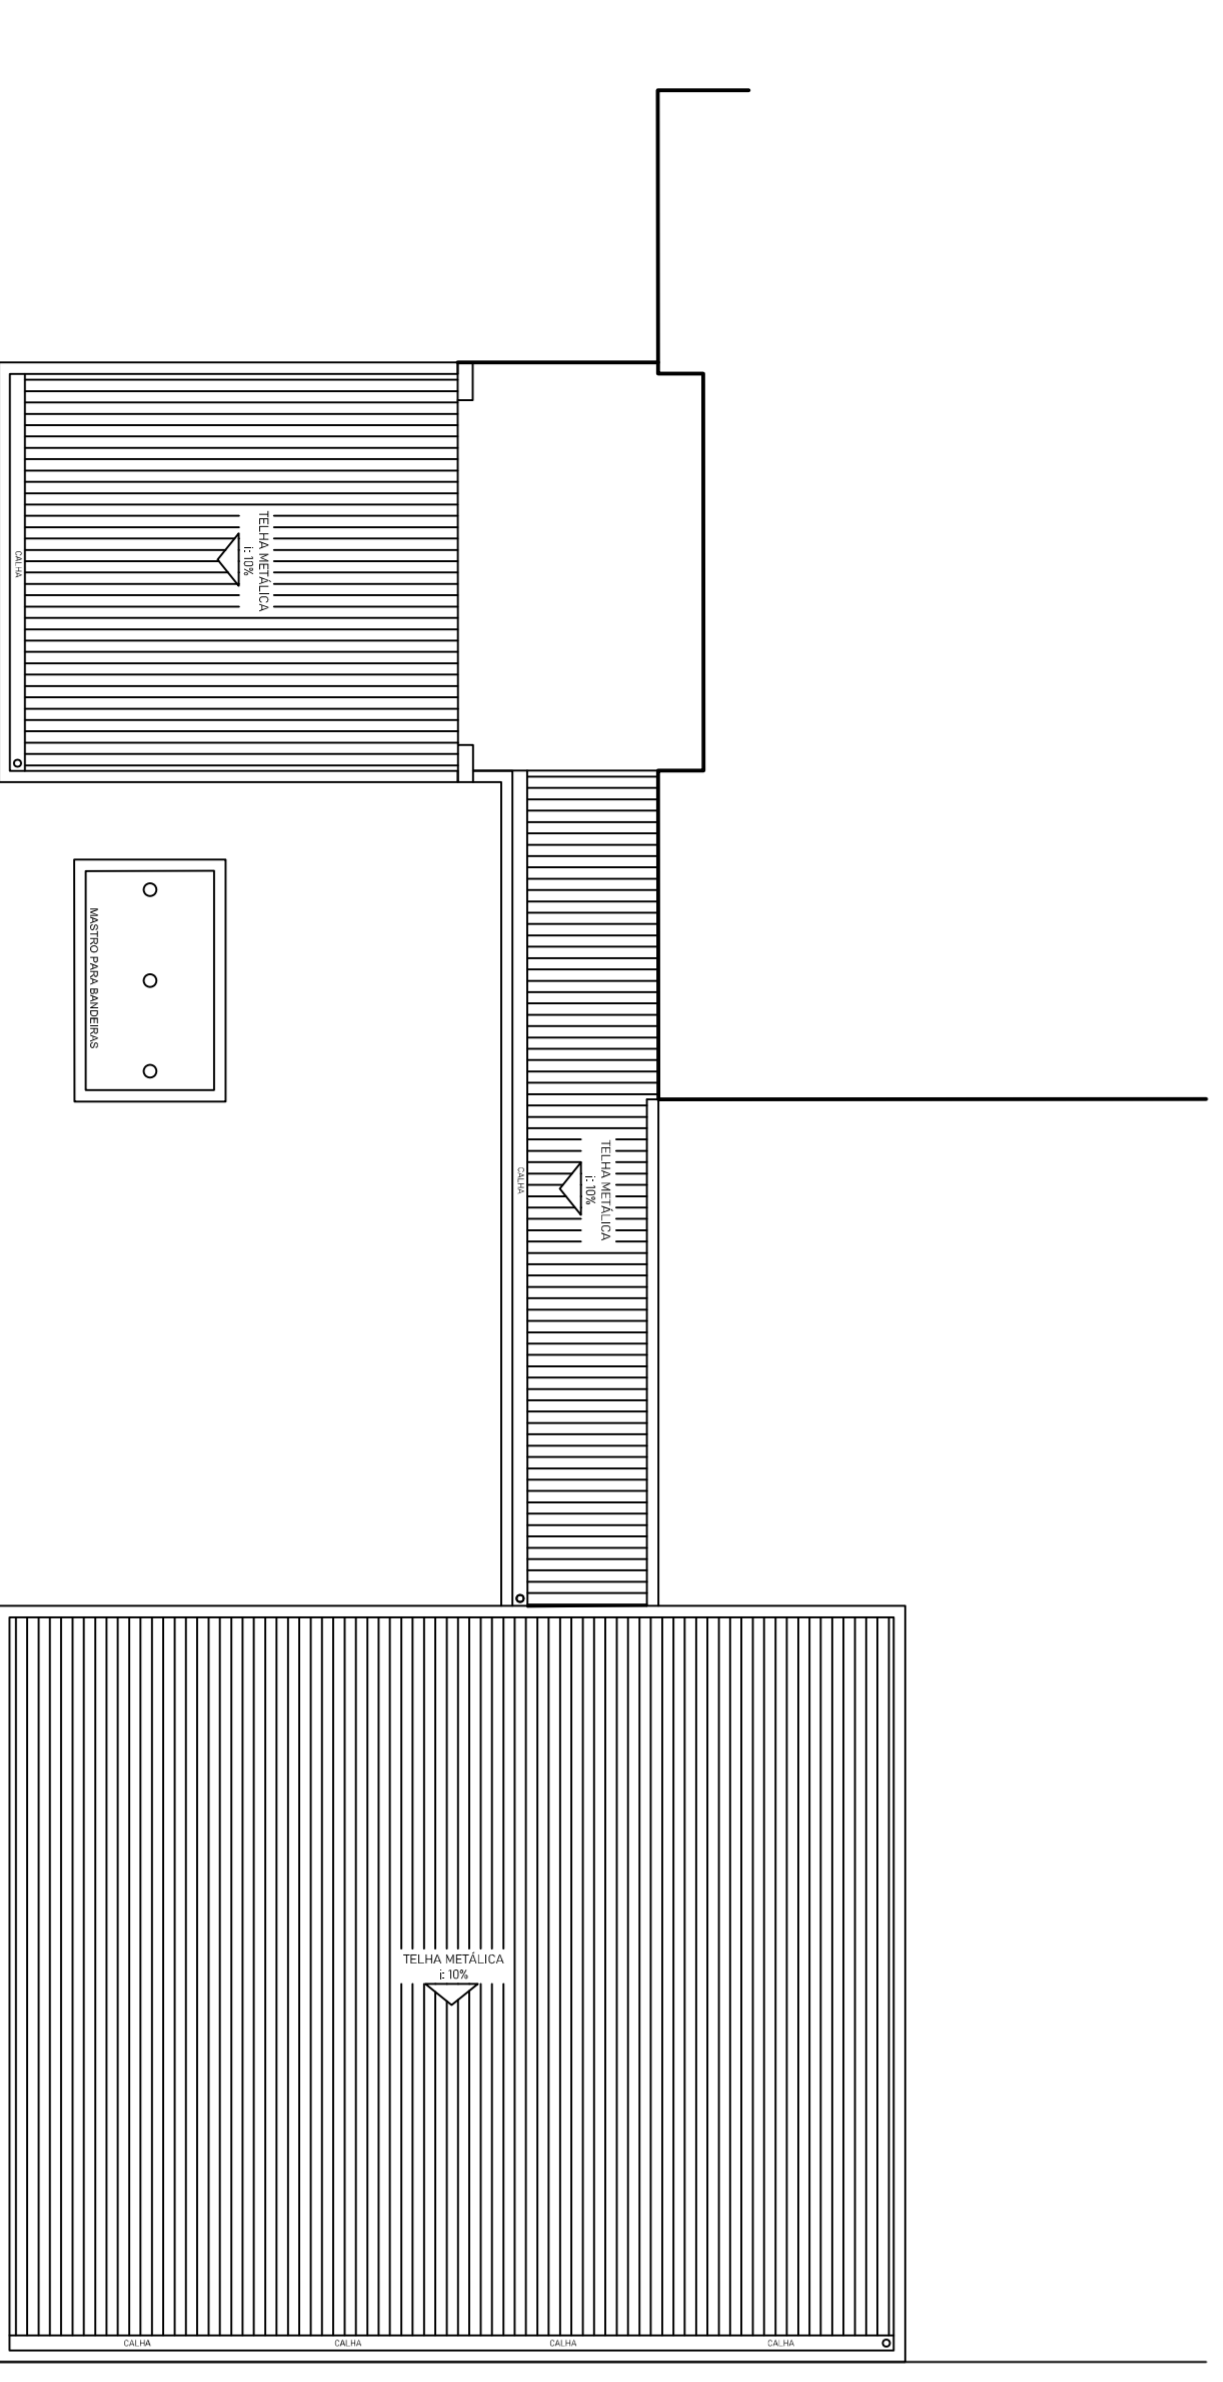

PROPRIETÁRIO:
COBERTURA EMEI ARLINDO KERBER
RUA CUIABA, 357 - MUNICÍPIO DE TIO HUGO - RS

PREFEITURA MUNICIPAL DE TIO HUGO

RESPONSÁVEL TÉCNICO:
JEAN BERARDI MANNICA
ENG.º CIVIL, CREA-RS 133.545-D

Jean Berardi Manica

ÁREA: 175.00 m²

ESCALA: 1/75

PROJETO: SITUAÇÃO E LOCALIZAÇÃO

DATA: ABRIL/2026

PRANCHAS: 01