


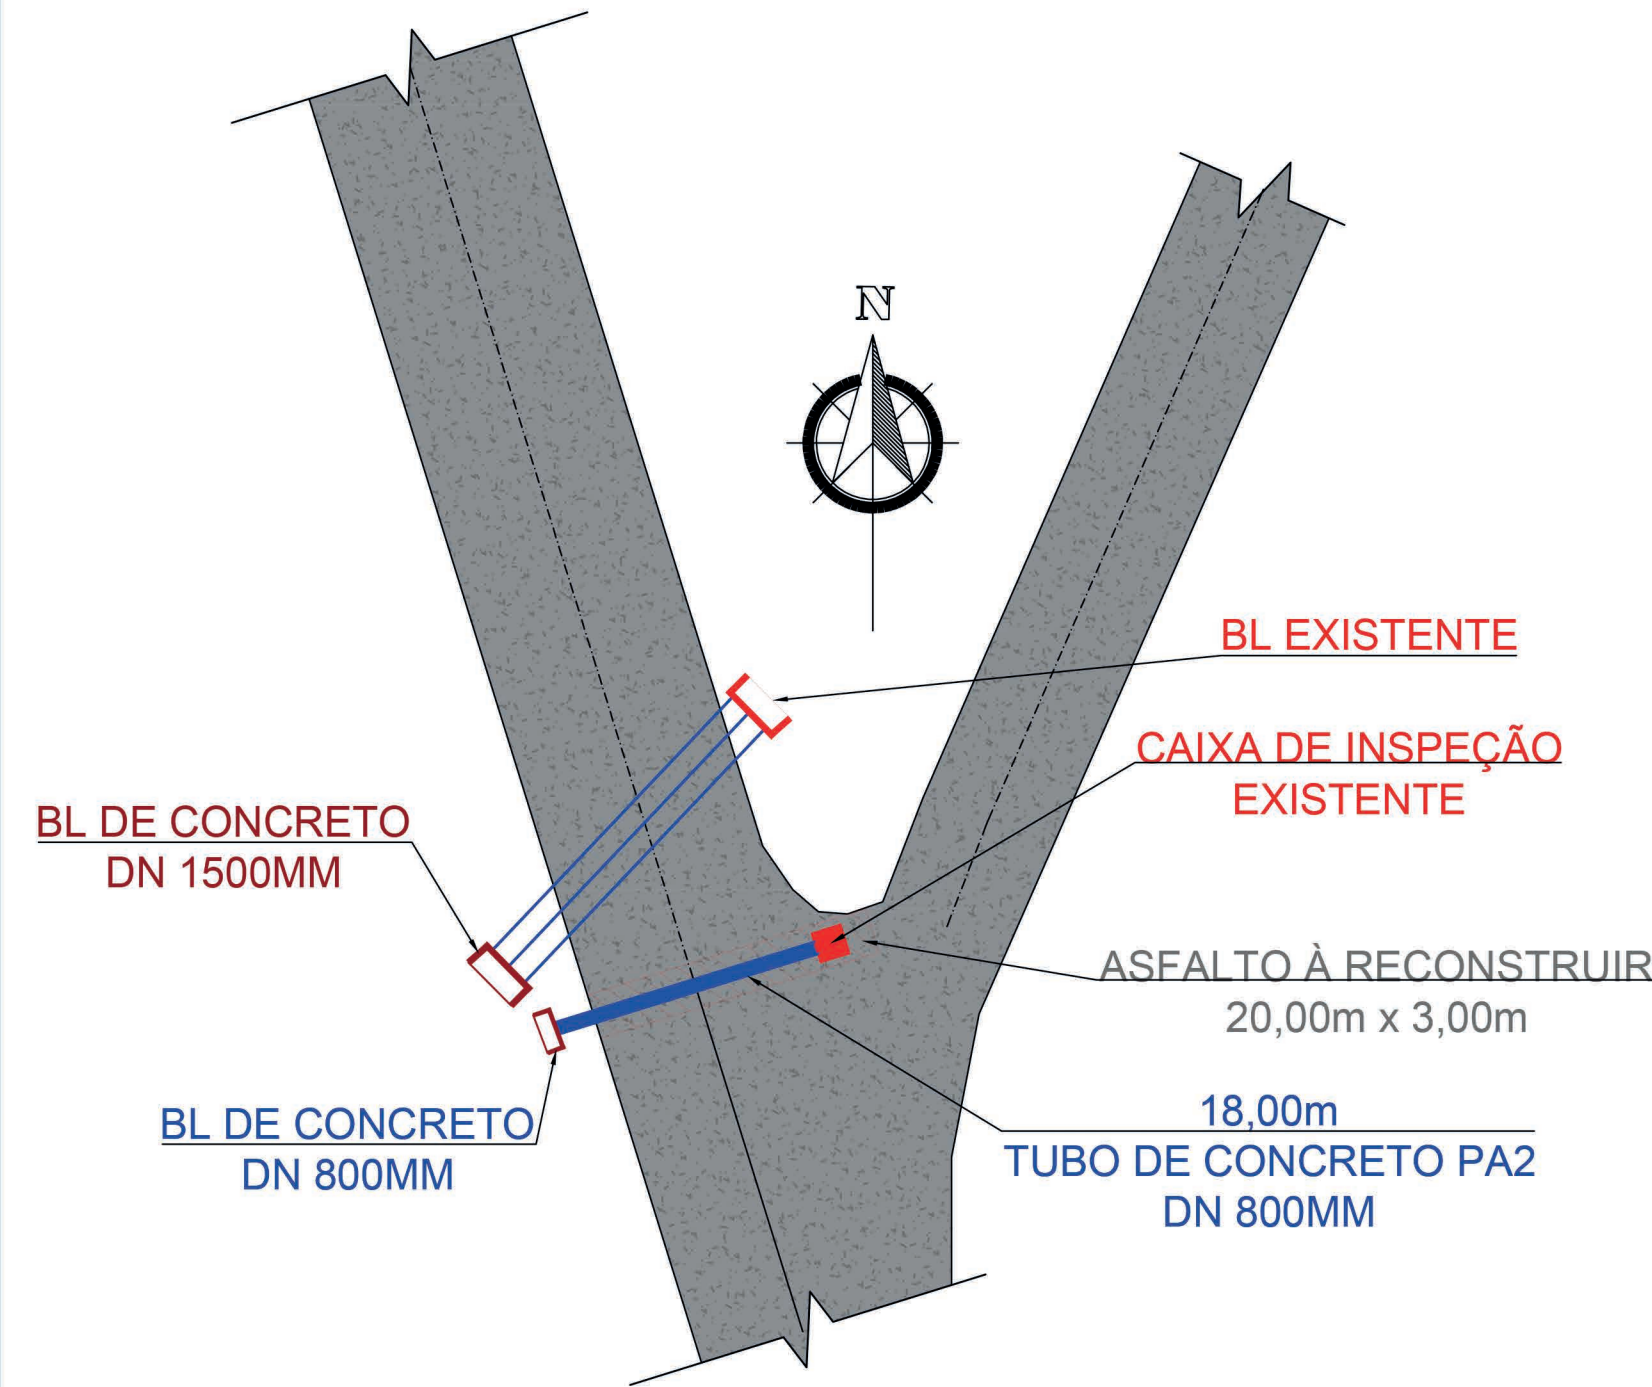

BL DE CONCRETO
DN 1500MM

BL DE CONCRETO
DN 800MM


BL EXISTENTE

CAIXA DE INSPEÇÃO
EXISTENTE

ASFALTO À RECONSTRUIR
20,00m x 3,00m

18,00m
TUBO DE CONCRETO PA2
DN 800MM

DETALHE 01 CAMADAS DA RECONSTRUÇÃO SEM ESCALA

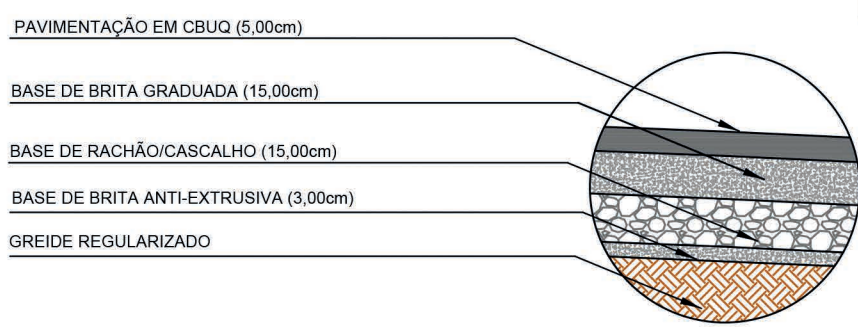

LEGENDA


Pavimento existente

Pavimento à recuperar (60,00m²)

Tubo de Concreto DN 800 (18,00m)

BL à executar

BOCA DE BUEIRO - CONCRETO COTAS EM CENTÍMETROS

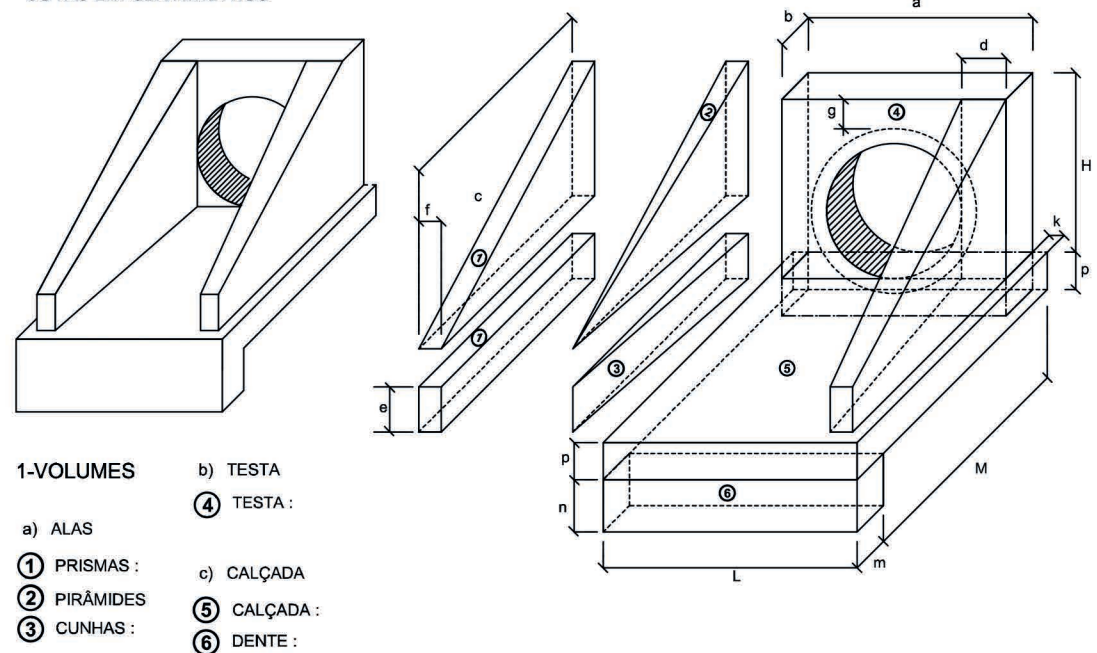

BUEIRO SIMPLES TUBULAR DE CONCRETO - ALA RETA														
Ø BSTC	a	b	c	d	e	f	g	h	k	m	n	p	L	M
80	140	25	145	30	35	15	30	120	10	25	35	25	160	180
150	240	50	260	45	75	30	30	194	10	29	39	29	260	320

CANALIZAÇÃO COTAS EM CENTÍMETROS

TUBO	L	H	E	B
Ø 40	110	120	70	-
Ø 60	130	140	90	-
Ø 80	150	160	110	-

MUNICÍPIO DE
SÃO JOSÉ DO SUL
Rua Edmundo Lothário Kunrath, 221 - Centro
São José do Sul/RS - CEP: 95748-000
Fone: 0800 000 3019

TÍTULO:
META 01 - RECUPERAÇÃO DE DRENAGEM
PLUVIAL E RECONSTRUÇÃO DA
PAVIMENTAÇÃO ASFÁLTICA DA RUA
WALDEMAR JOSÉ BOHN

LOCAL:
RUA PROF. ALOISIO BRAND - LINHA CANAVIAL - SÃO JOSÉ DO SUL/ RS

PROPRIETÁRIO:
PREFEITURA MUNICIPAL DE SÃO JOSÉ DO SUL

RESP. TÉCNICO:
HENRIQUE MAX KERBER
ENGENHEIRO CIVIL | CREA-RS 259.302

ÁREA TOTAL:
60,00m²

ESCALA:
1/500

DATA:
JUN/2025

PRANCHA:
1/1

IMPLANTAÇÃO, PLANTA BAIXA, E
DETALHAMENTOS CONSTRUTIVOS