


### PLANTA BAIXA TÉRREO

ESCALA 1/100

Casarão: A= 171,68m²  
Ampliação: A= 382,95m²  
TOTAL: 554,63m²

RUA HENRIQUE UEBEL

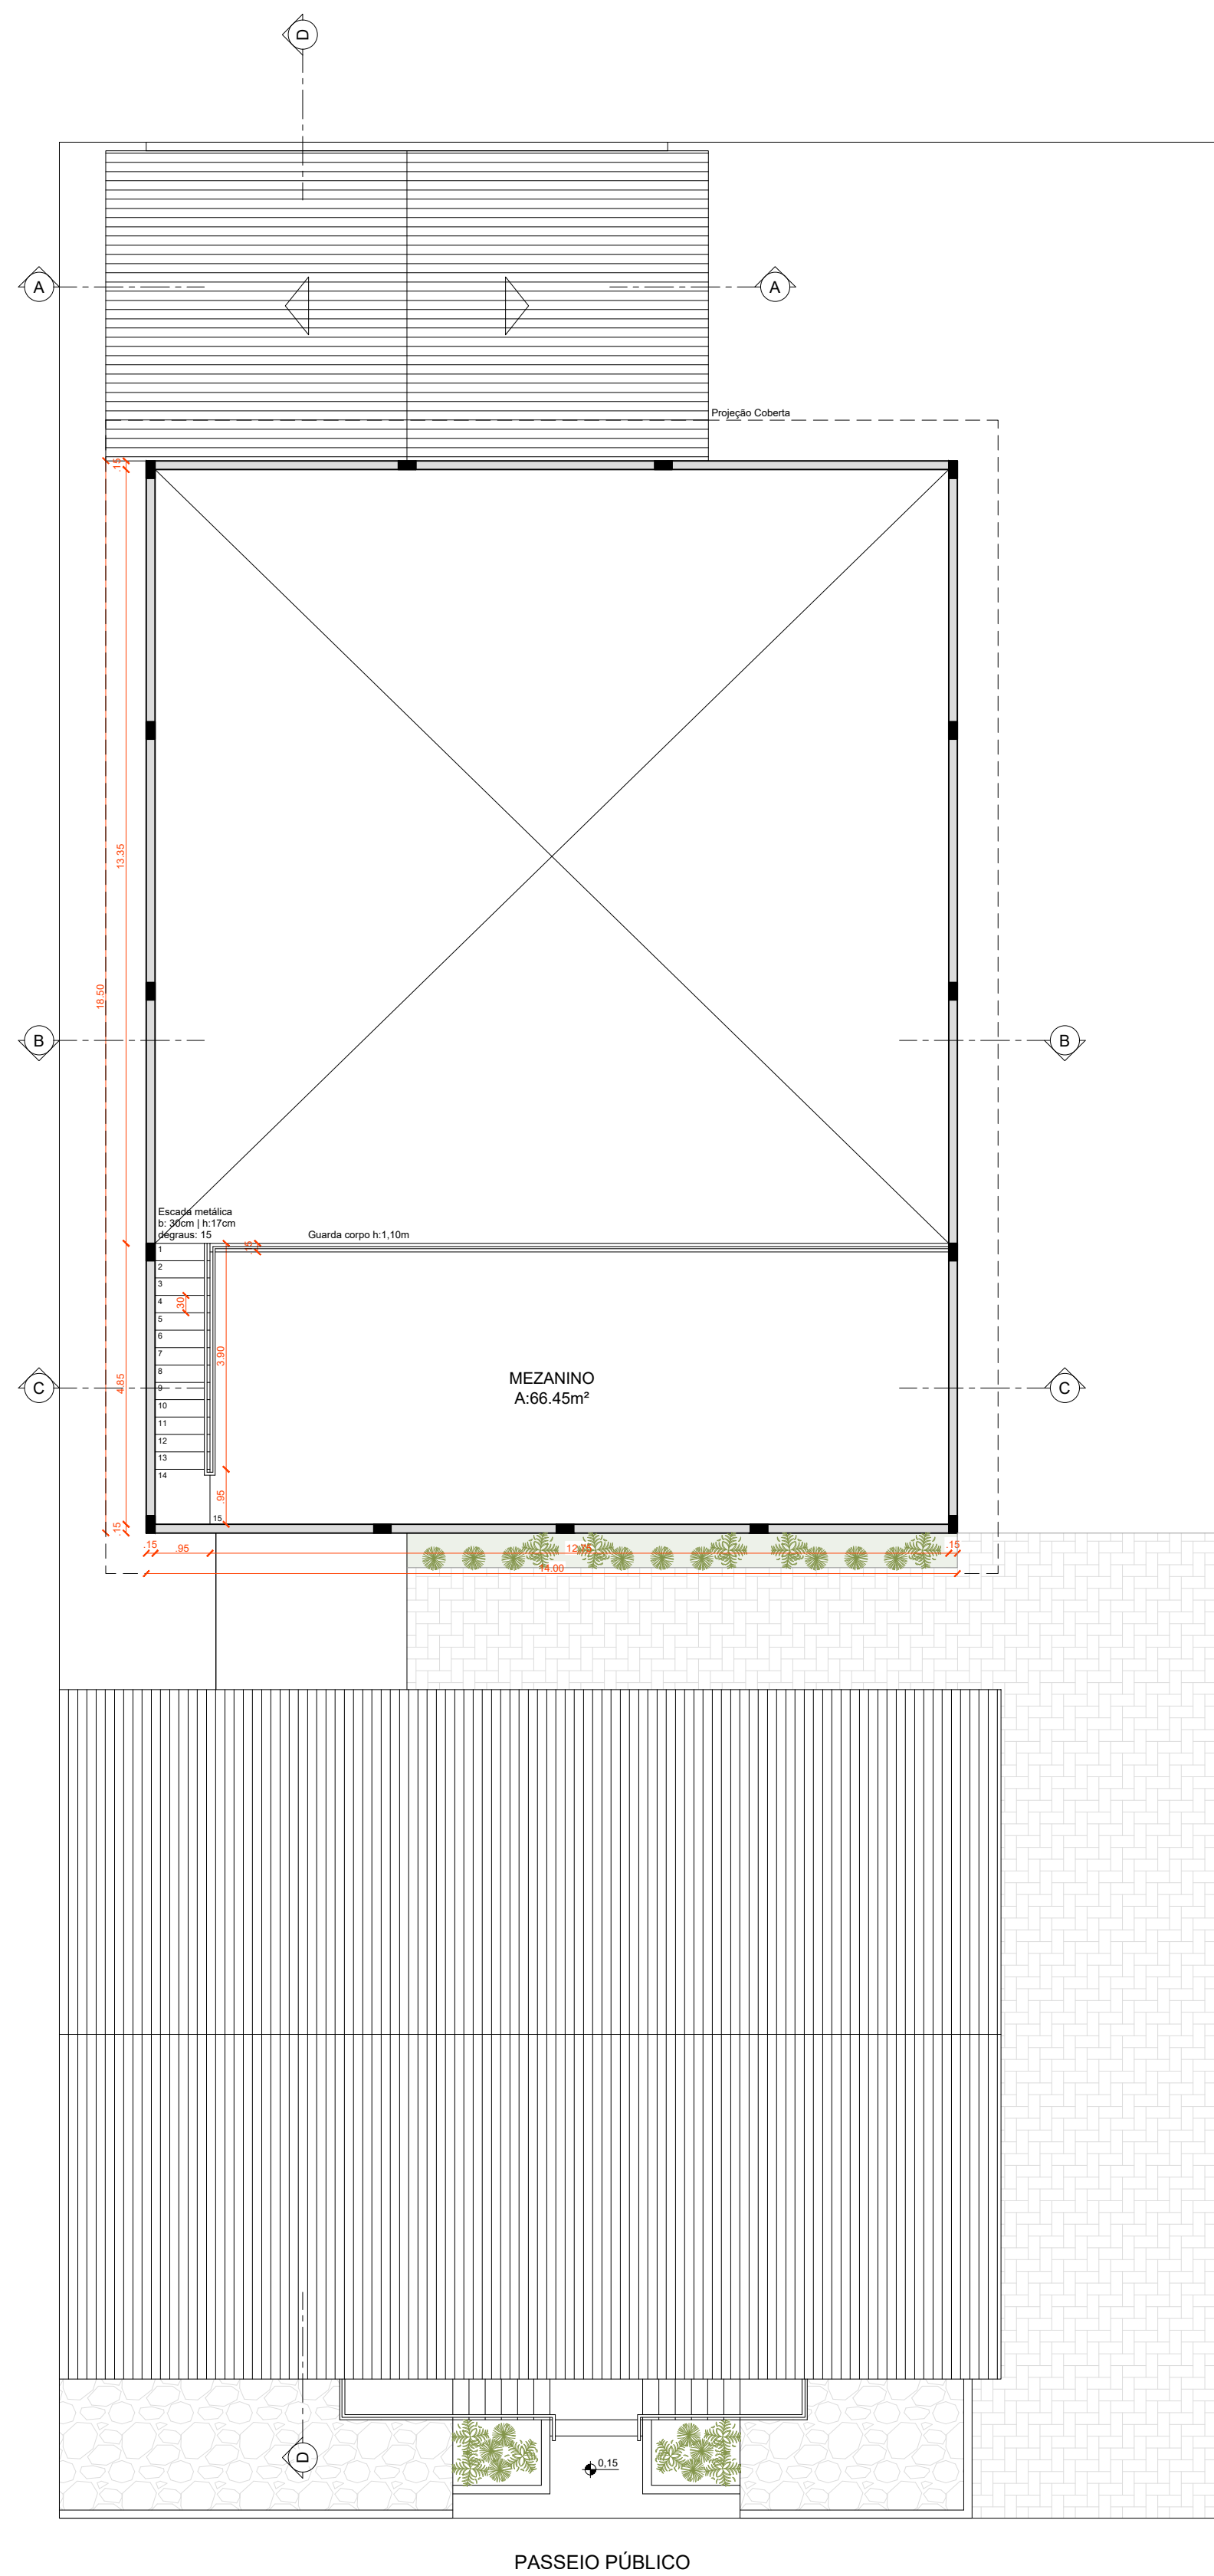

### PLANTA BAIXA MEZANINO

ESCALA 1/100

Casarão: A= 171,68m²  
Ampliação: A= 382,95m²  
TOTAL: 554,63m²

RUA HENRIQUE UEBEL



PREFEITURA MUNICIPAL DE WESTFÁLIA RS  
R. Lepoldo Fiegenbam, 488-WESTFÁLIA/RS  
FONE: (51) 3762-4553  
e-mail: arquitetura@westfalia.rs.gov.br

PROJETO REFORMA E AMPLIAÇÃO CASA DA CULTURA  
Rua Henrique Uebel, Bairro Bela Vista, nº 437 - Westfália/RS

DESCRIÇÃO		PROPRIETÁRIO	
PLANTA BAIXA			
ÁREA		MUNICÍPIO DE WESTFÁLIA	
554,63 M²			
ESCALA INDICADA	DESENHO BRUNA S. KOHL	RESP. TÉCNICO	PRANCHA
DATA			
MAIO/2025		Eng. Civil FERNANDO BATTISTI CREA-RS nº 230.439	02