



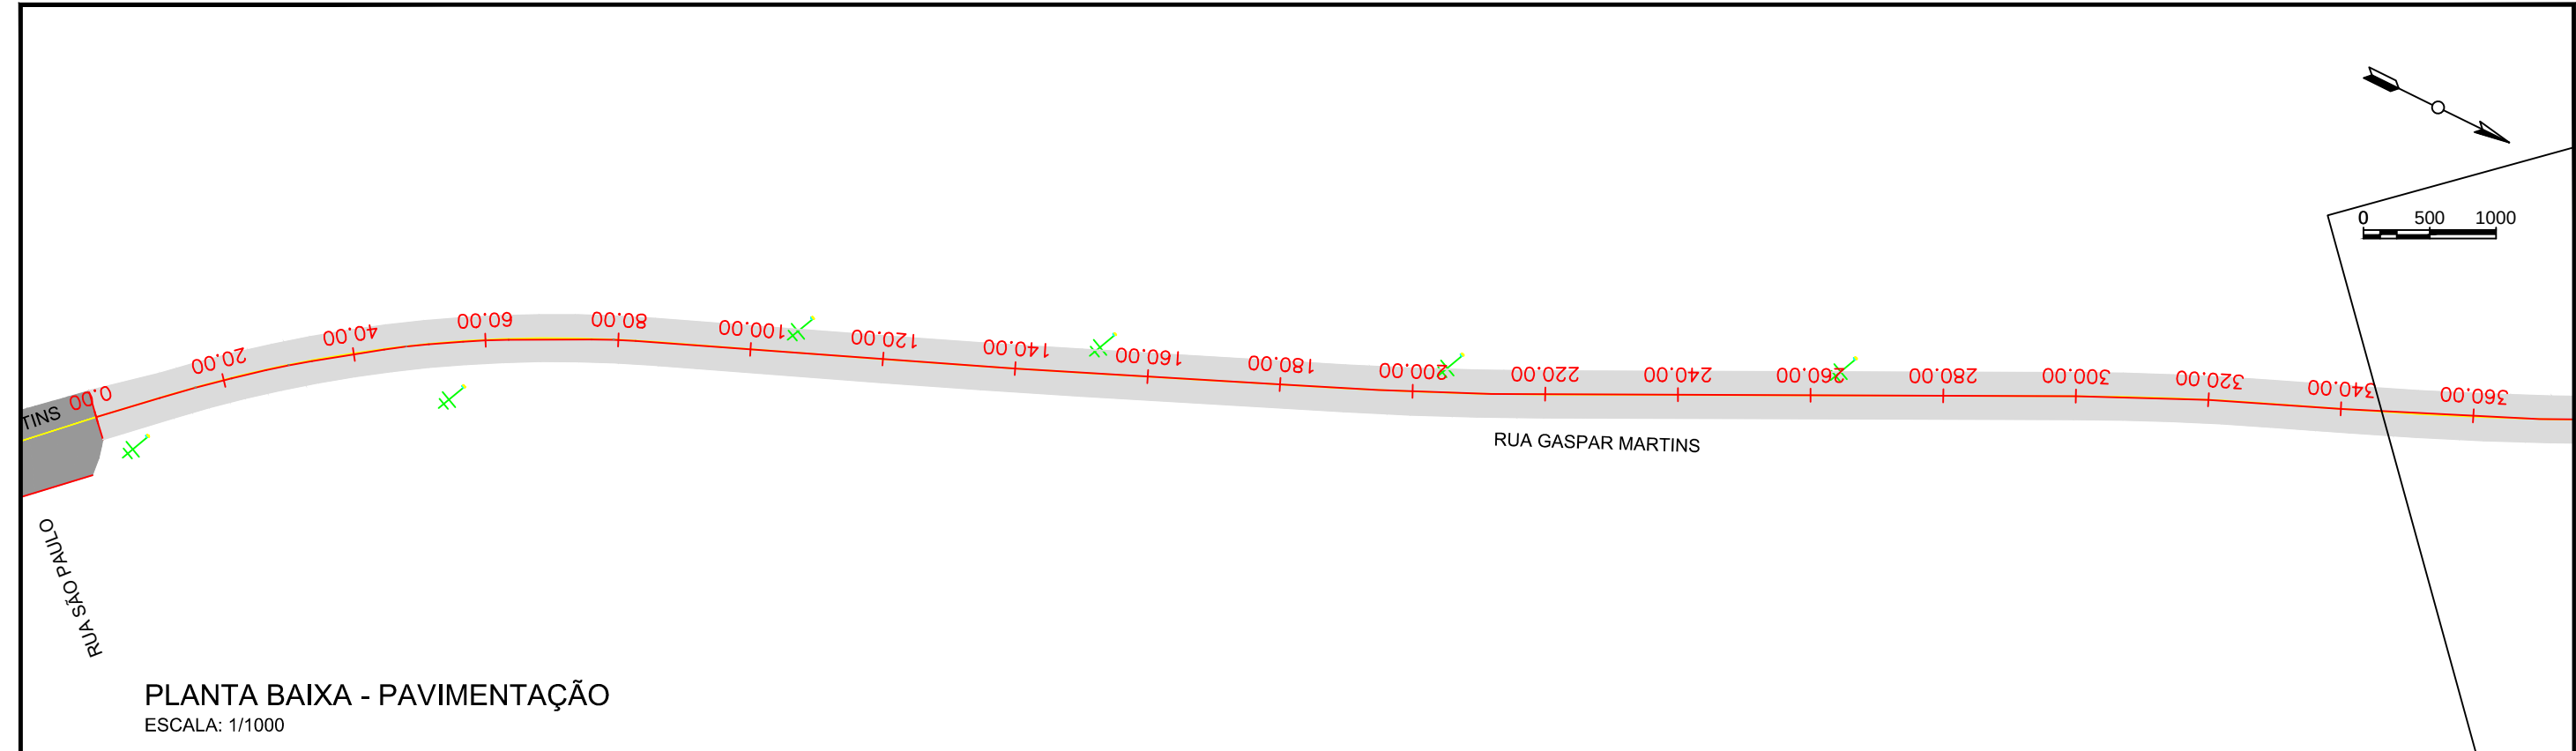

PLANTA BAIXA - PAVIMENTAÇÃO
ESCALA: 1/1000

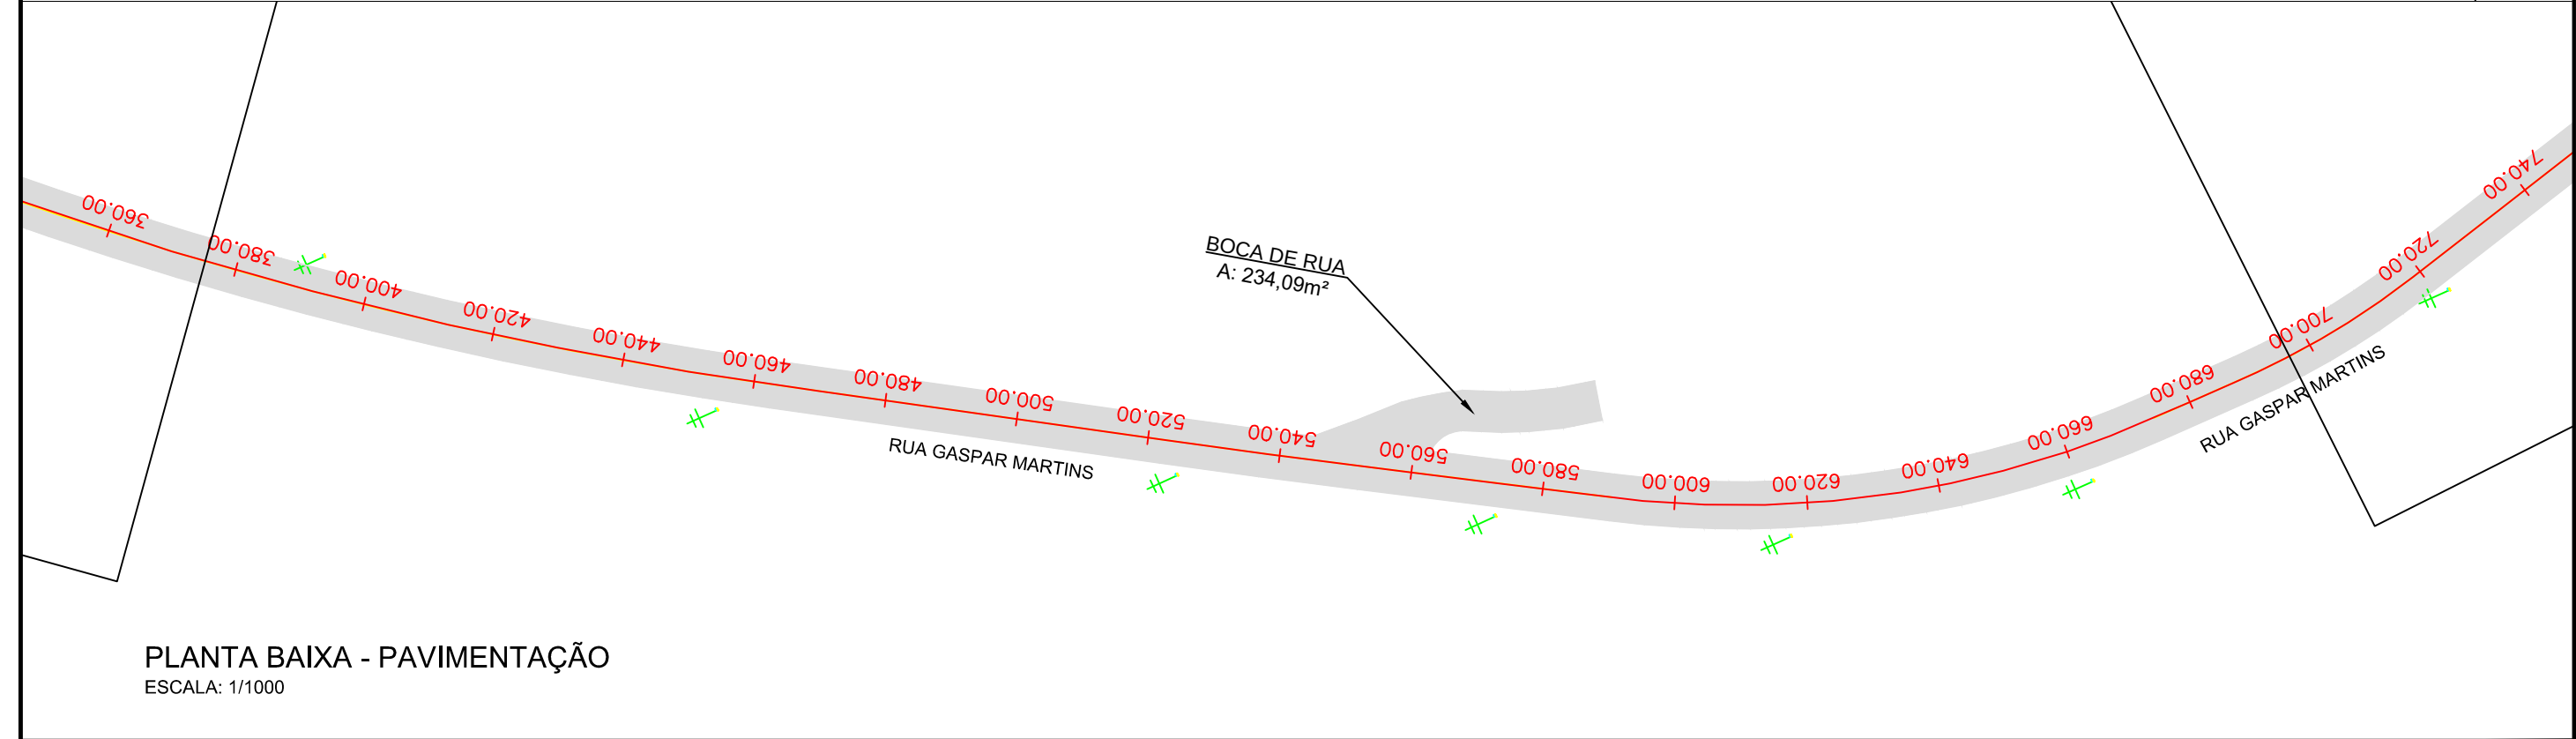

PLANTA BAIXA - PAVIMENTAÇÃO
ESCALA: 1/1000

LEGENDA:

- ASFALTO NOVO
- ASFALTO EXISTENTE

TIPO: PAVIMENTAÇÃO	PROPRIETÁRIO: EVANDRO BARATTO:00033552096 Assinado de forma digital por EVANDRO BARATTO:00033552096 Dados: 2026.09.24 14:36:44 -03'00'	DATA: 2026
		ESCALA: INDICADA
		PRANCHA: PAV 01
LOCAL: RUA GASPAR MARTINS - PAULO BENTO RS	RESPONSÁVEL TÉCNICO: VOLMIR JOSE AGNOLETTI:89592654034 Assinado de forma digital por VOLMIR JOSE AGNOLETTI:89592654034 Dados: 2026.09.21 11:40:04 -03'00'	
	VOLMIR JOSE AGNOLETTI ENG. CIVIL - CREA/RS: 123496-D	