



PLANTA BAIXA - PAVIMENTAÇÃO

ESCALA: 1/1000

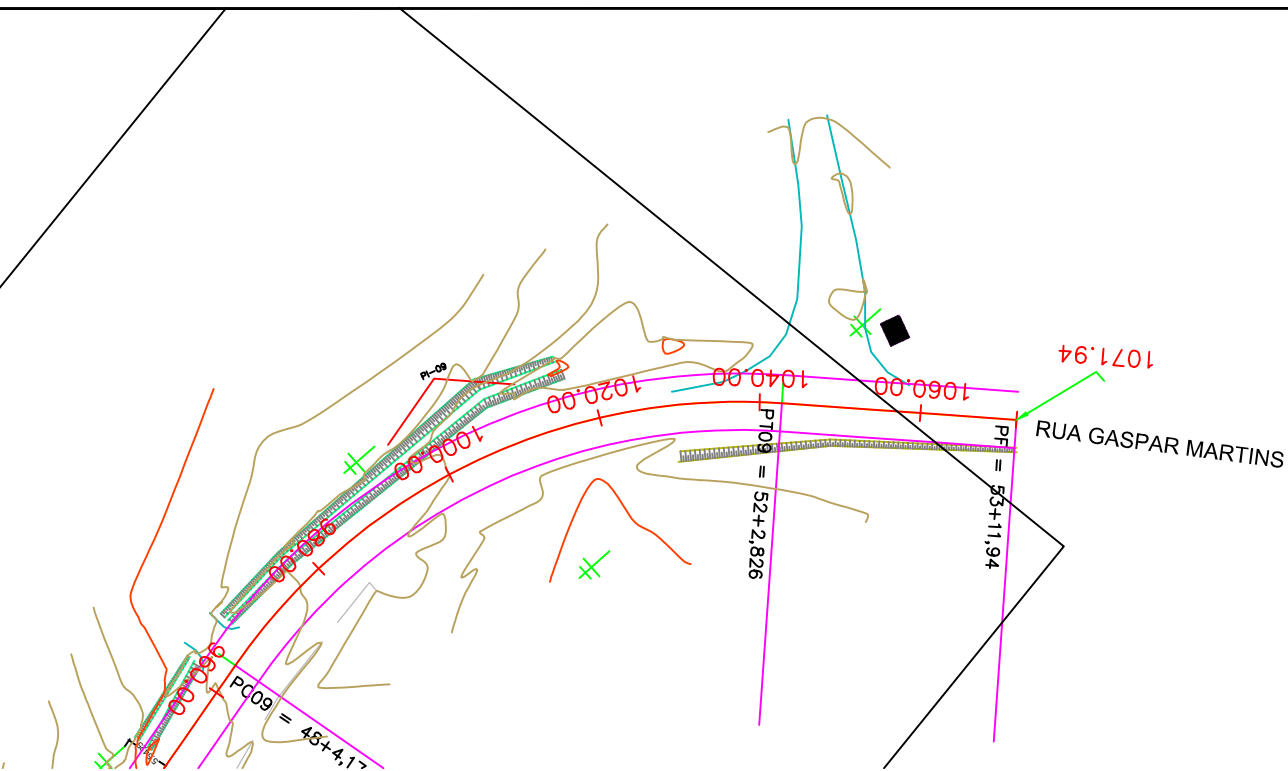

PERFIL LONGITUDINAL EIXO GEOMÉTRICO ESC. V.: 1:200

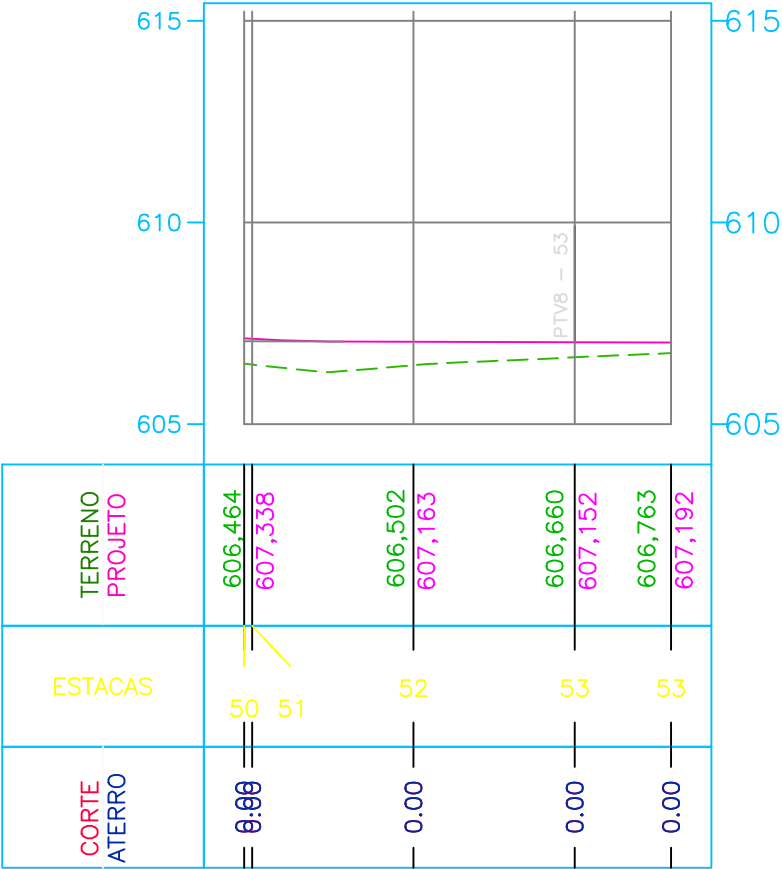

LEGENDA:

|                                            |   |          |
|--------------------------------------------|---|----------|
| TIPO:                                      | PROPRIETÁRIO:   | DATA:    |
| GEOMÉTRICO                                 | EVANDRO BARATTO:00033552096<br>Assinado de forma digital por EVANDRO BARATTO:00033552096<br>Dados: 2026.09.24 14:33:53 -03'00'             | 2026     |
| LOCAL: RUA GASPAR MARTINS - PAULO BENTO RS | RESPONSÁVEL TÉCNICO:   | ESCALA:  |
|                                            | VOLMIR JOSE AGNOLETTI:89592654034<br>Assinado de forma digital por VOLMIR JOSE AGNOLETTI:89592654034<br>Dados: 2026.09.21 11:29:46 -03'00' | INDICADA |
|                                            | VOLMIR JOSE AGNOLETTI<br>ENG. CIVIL - CRE/RS: 125496-D                                                                                     | PRANCHA: |
|                                            |   | GM 04    |