



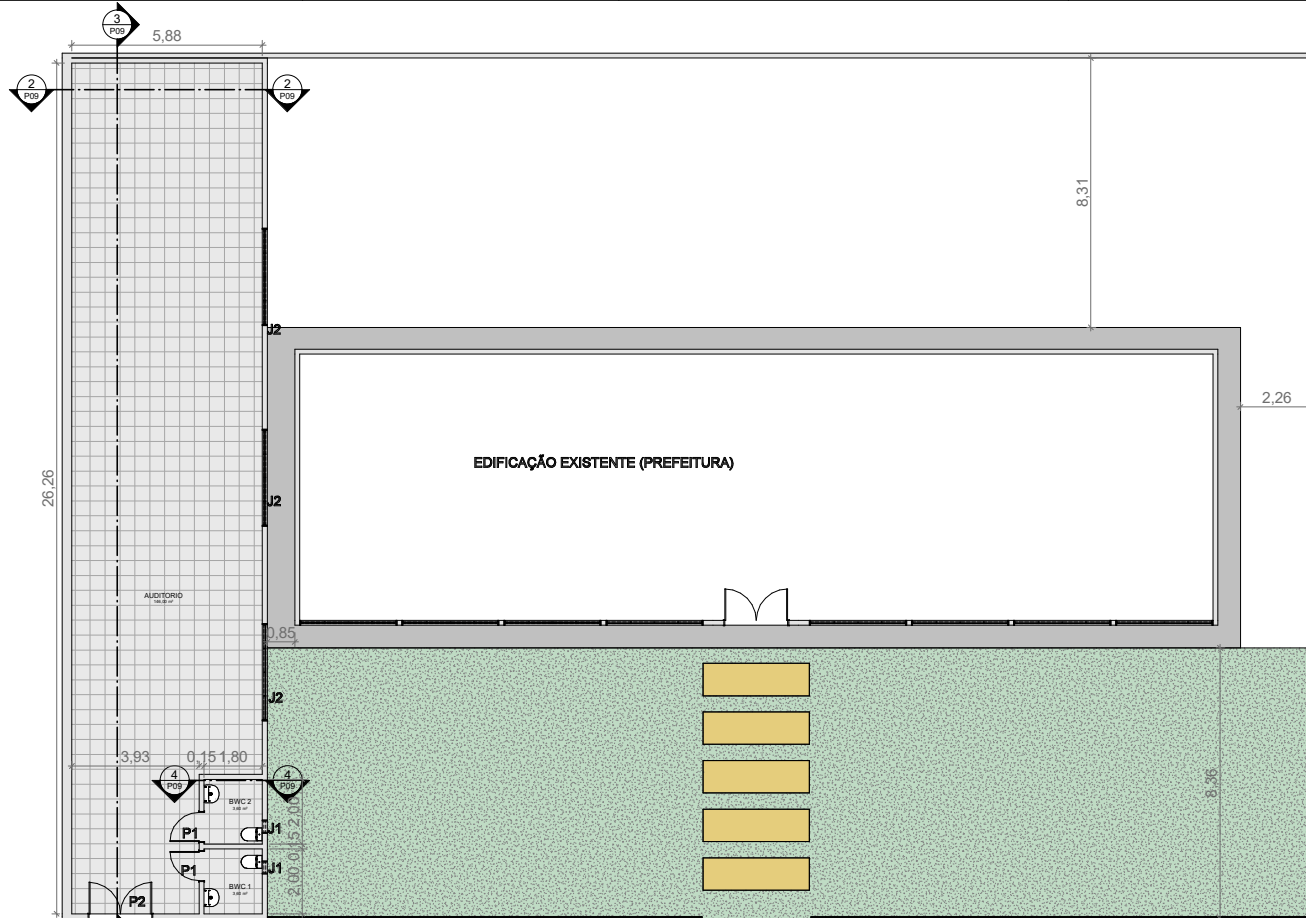

1 - TÉRREO
ESCALA 1:75

2 - SUPERIOR
ESCALA 1:75

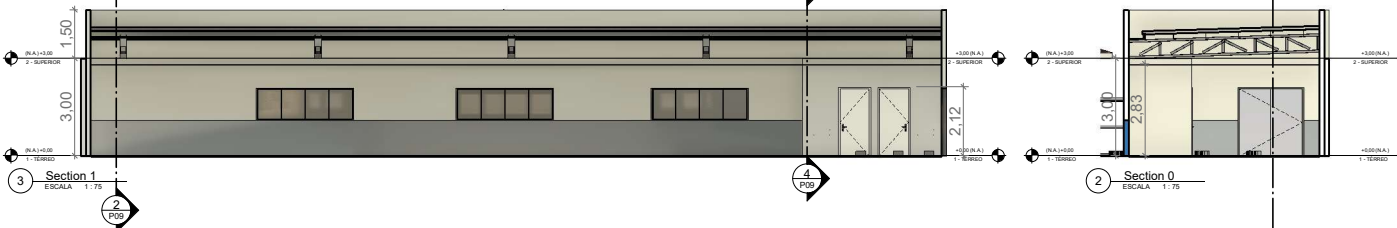


3 - Section 1
ESCALA 1:75

2 - SUPERIOR
ESCALA 1:75

2 - Section 0
ESCALA 1:75


3 - Section 0
ESCALA 1:75

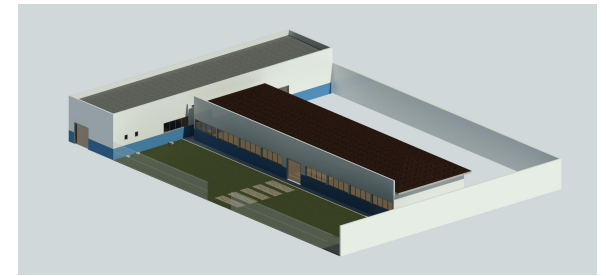

6 - RENDER
ESCALA 1:1



4 - Section 2
ESCALA 1:100

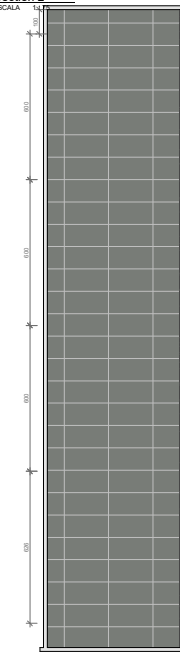

5 - 2 - SUPERIOR
ESCALA 1:100

QUADRO DE ESQUADRIAS			
ITENS	DESCRIÇÃO	DIMENSÕES	QUANT.
P1	PORTA DE ABRIR DE MADEIRA	1,00 X 2,10	2
P2	PORTA DE ABRIR DE FERRO	1,00 X 2,10	1
J1	JANELA MAXIAR DE ABRIR	0,50 X 0,50 - 1,60	2
J2	JANELA DE CORRE DE ALUMINIO E VIDRO	1,00 X 1,50 - 1,20	3

QUADRO DE ÁREAS		
DADOS	VALOR	UND
CONSTRUÇÃO	154,50	m²
COBERTURA	154,50	m²
TERRENO	500,00	m²
TAXA DE OCUPAÇÃO	30,90%	
ÍNDICE DE APROVEITAMENTO	0,31	
ÁREA PERMEÁVEL	396,00	m²
TAXA DE PERMEABILIDADE	79,20%	
ÁREA IMPERMEÁVEL	104	m²
ALTURA TOTAL DA EDIFICAÇÃO	4,57	M

 ESTADO DO PIAUÍ PREFEITURA MUNICIPAL DE PAU D'ARCO DO PIAUÍ Av. João Maria do Paiva, 100 - Centro - CEP: 64.200-000 CNPJ: 04.752.100/01-00 - Fone: (085) 3655.7400	
OBJETO: CONSTRUÇÃO DO AUDITÓRIO DA SAÚDE EM PAU D'ARCO DO PIAUÍ/PI	
LOCAL: PAU D'ARCO DO PIAUÍ - PI	
PROPRIETÁRIO: PREFEITURA MUNICIPAL DE PAU D'ARCO DO PIAUÍ - PI	
DESENHO: PLANTA BAIXA DE EXECUÇÃO	
PRANCHA: 01/01	