




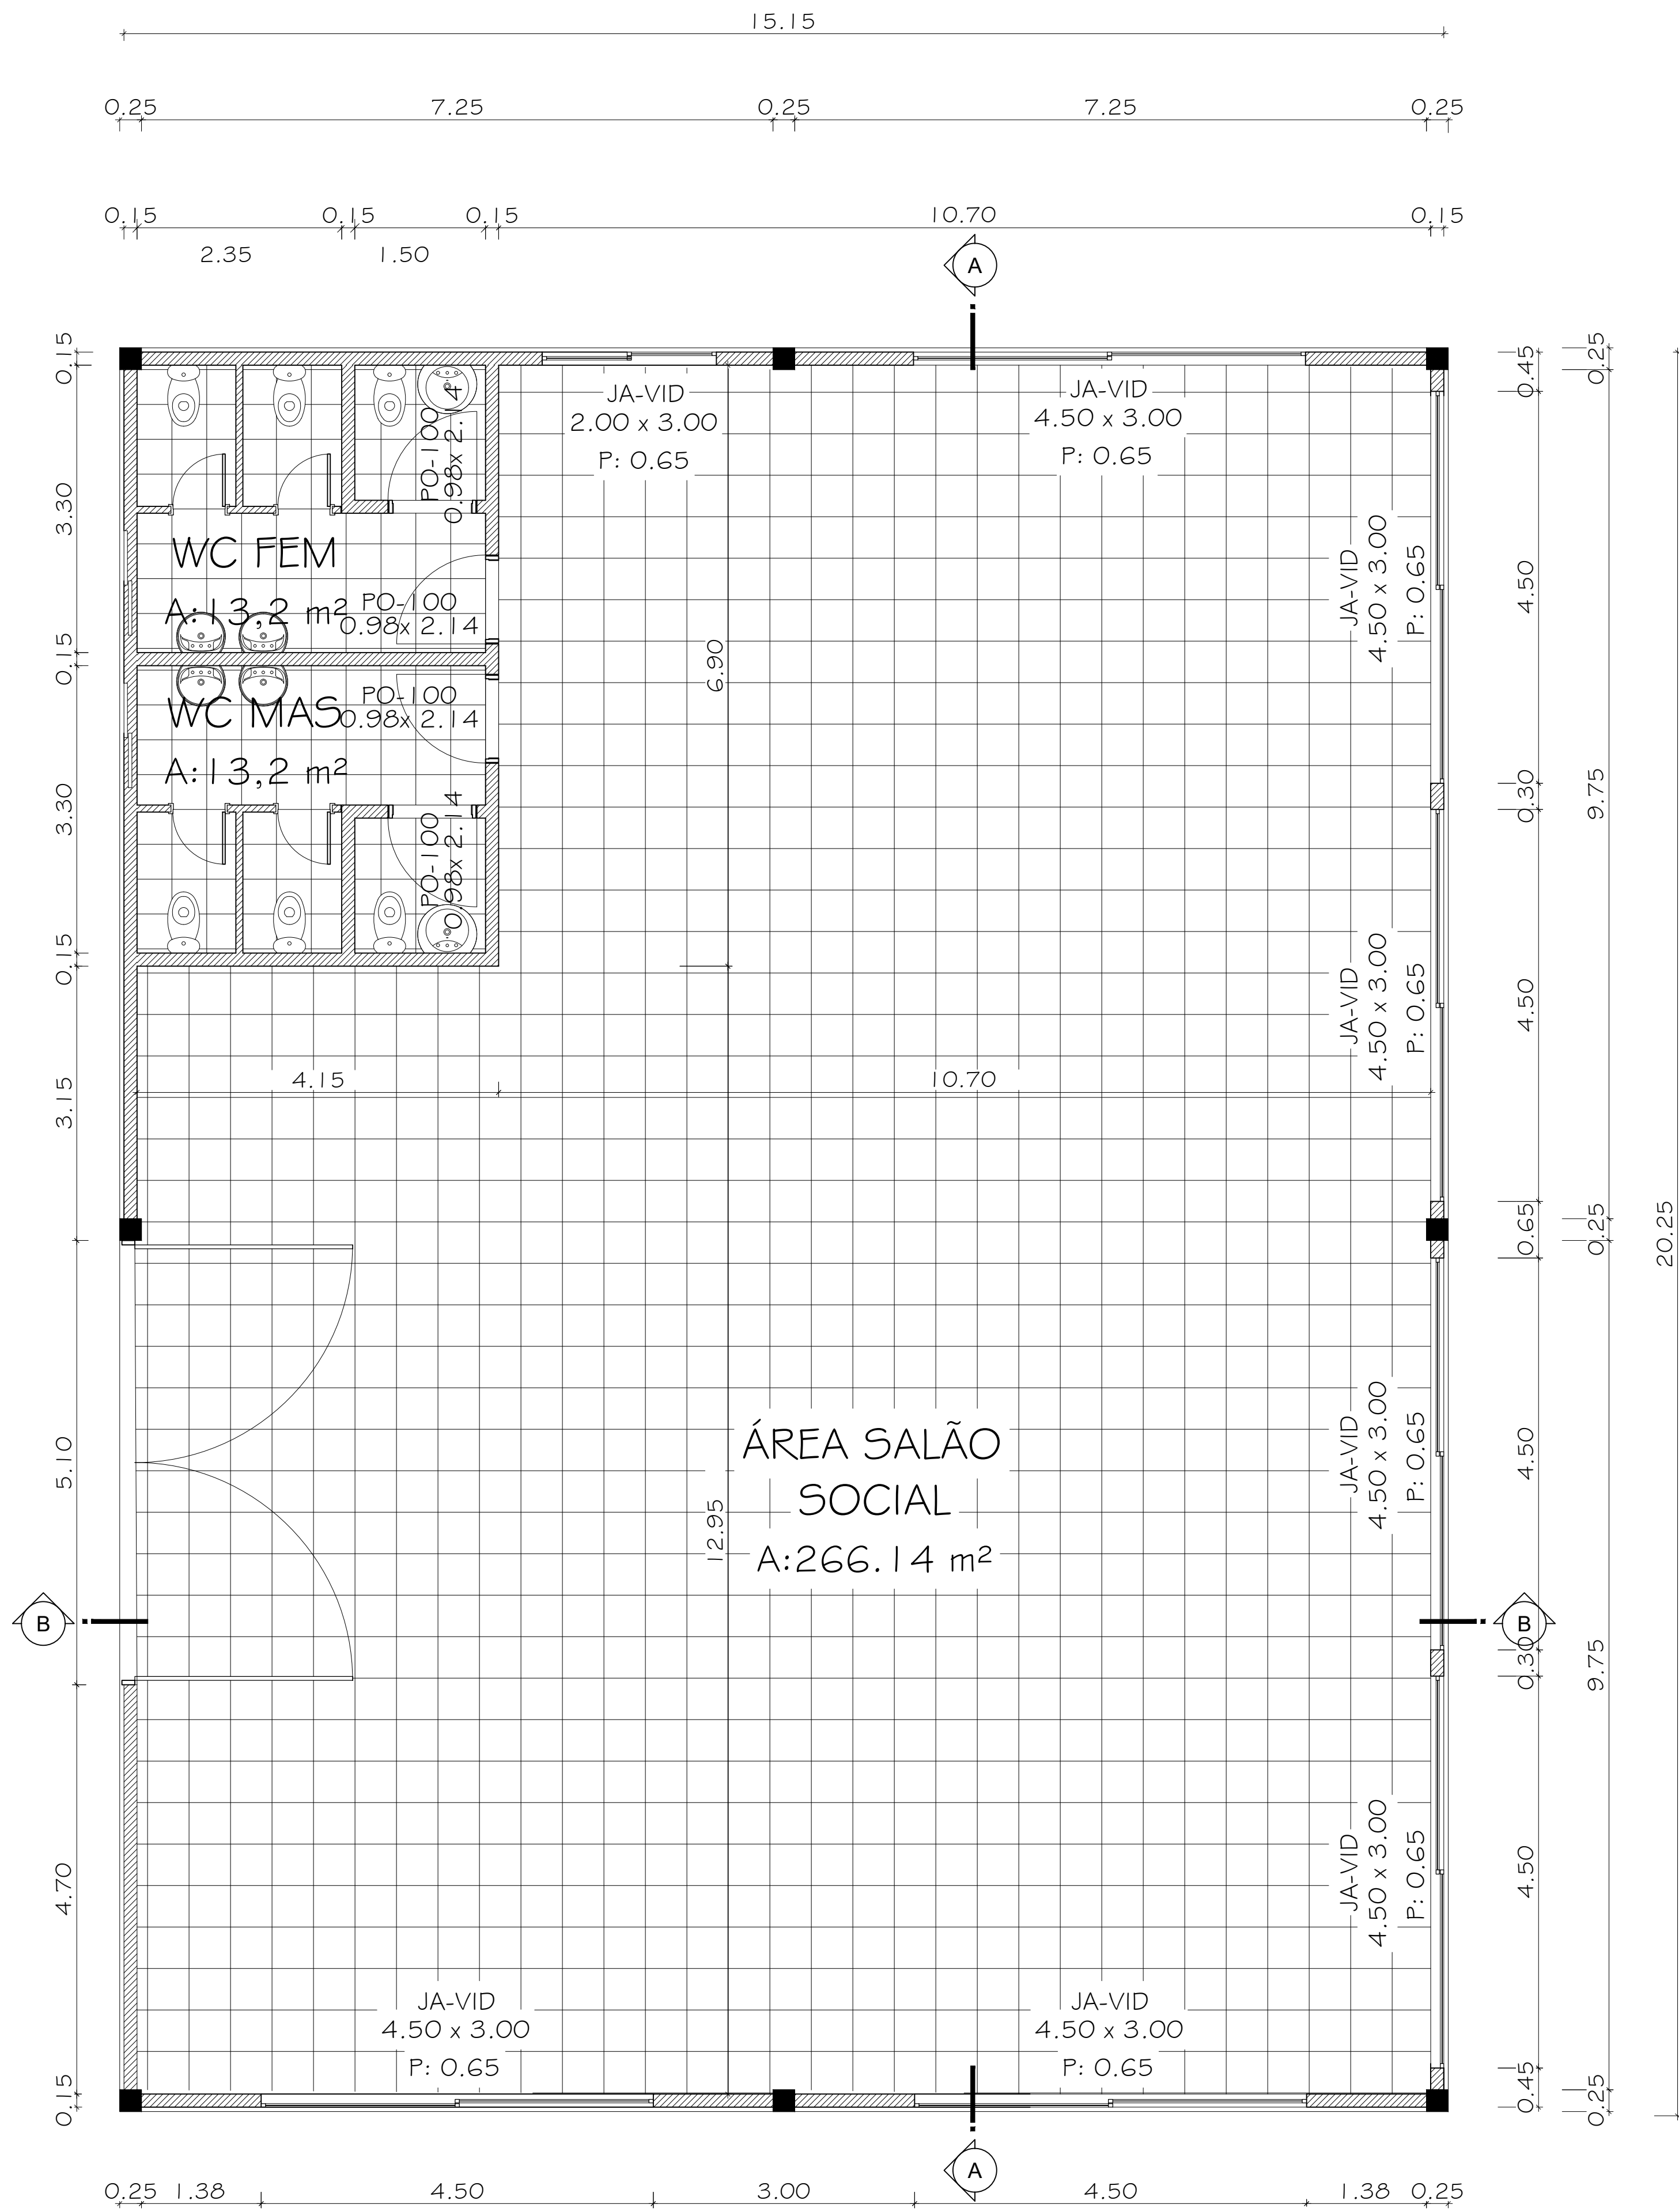

PLANTA BAIXA - SUPERIOR
ÁREA TOTAL: 306,78 M²
ESCALA 1/50

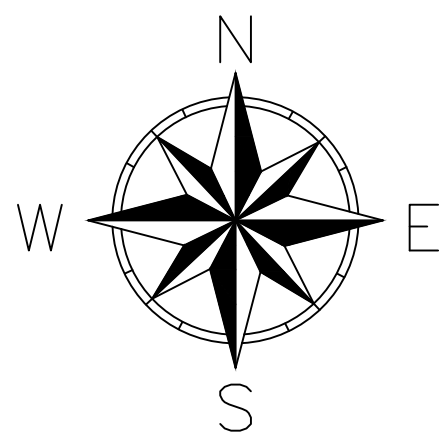

PLANTA BAIXA - PILOTIS
ESCALA 1/50

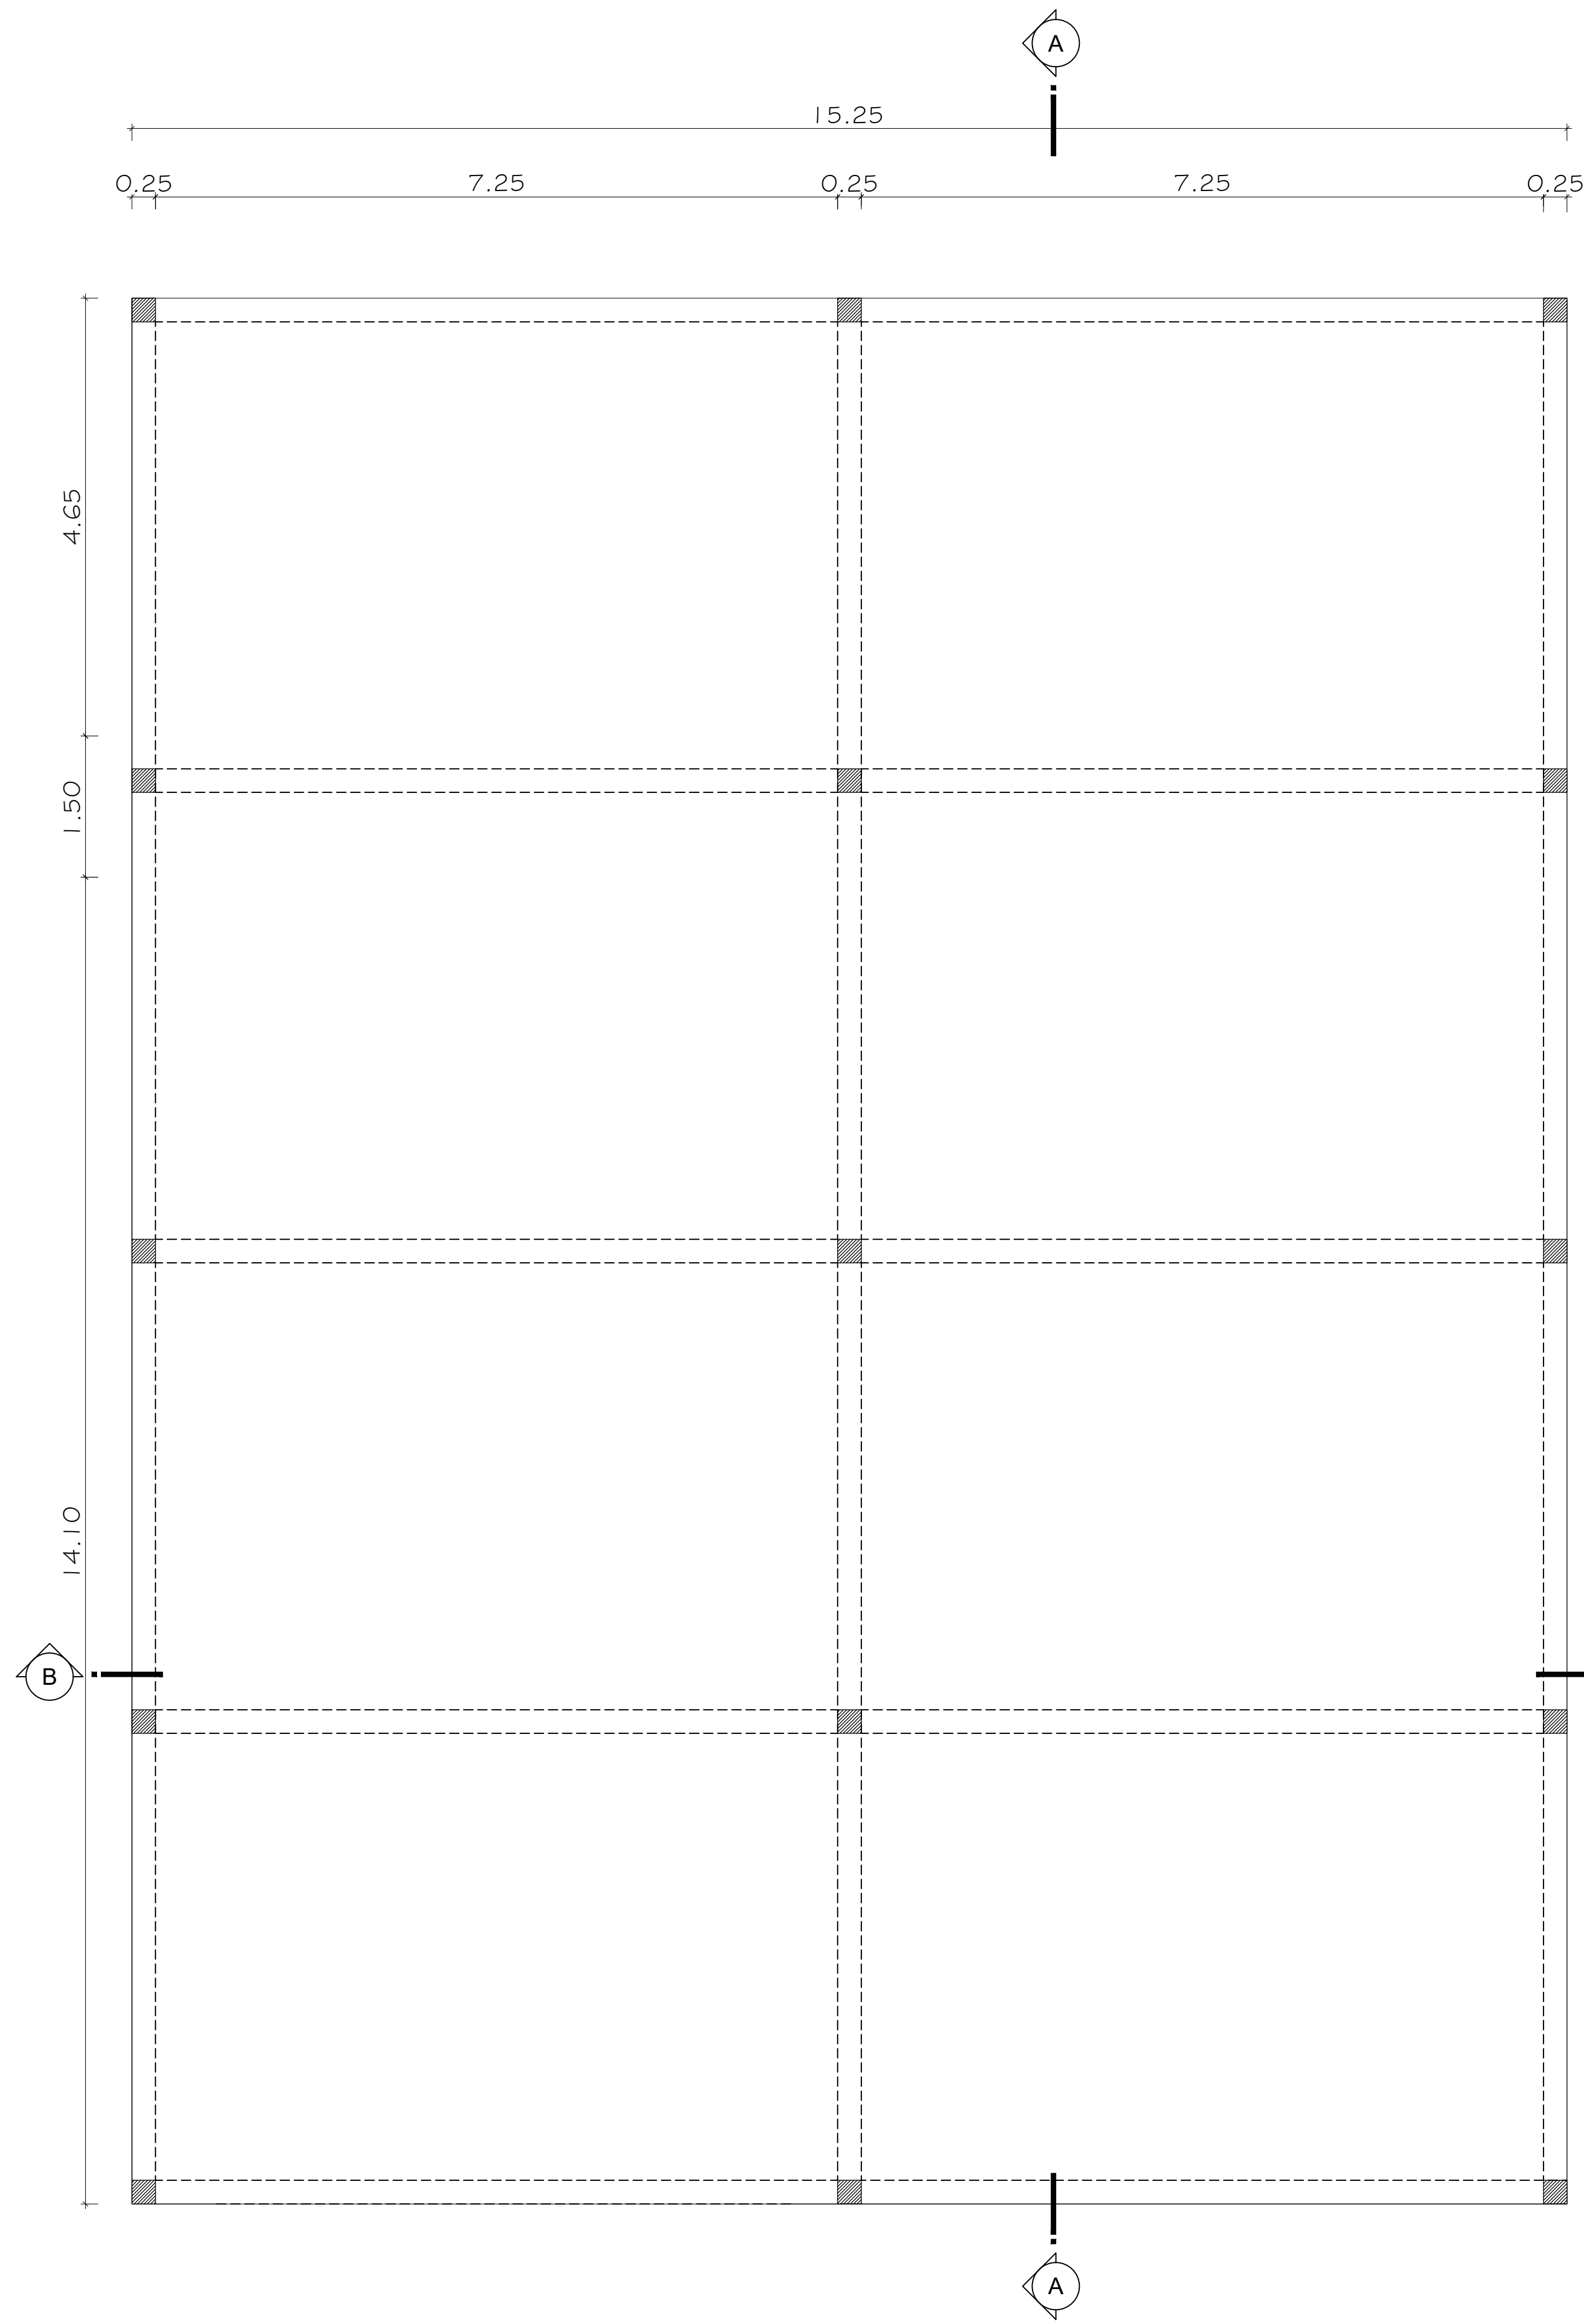

Título: PROJETO SALÃO SOCIAL - SEDE				
Proprietários: Município de Canoas do Vale				
Local: RUA JOÃO JOSÉ BRIESCH, CENTRO, CANOAS DO VALE/RS				
Área: 306,78 m²	Solo:	Escala: 1/50	Folha: 02	
Matrícula: 56.638	Desenho: ALEX ISMAEL BERGHAIN	Data: Julho/2026		
Descrição: - Planta Baixa - Pilotis e Superior				
Requerente: Atestamos, sob as penas da lei, serem verdadeiras todas as informações apresentadas ao responsável pelo levantamento topográfico, constante no mapa e memoriais que acompanham o presente processo.			Resp. Técnico: Município de Canoas do Vale	
			DOUGLAS ALBERTO AREND Arquiteto e Urbanista CAU - A145682-5	