




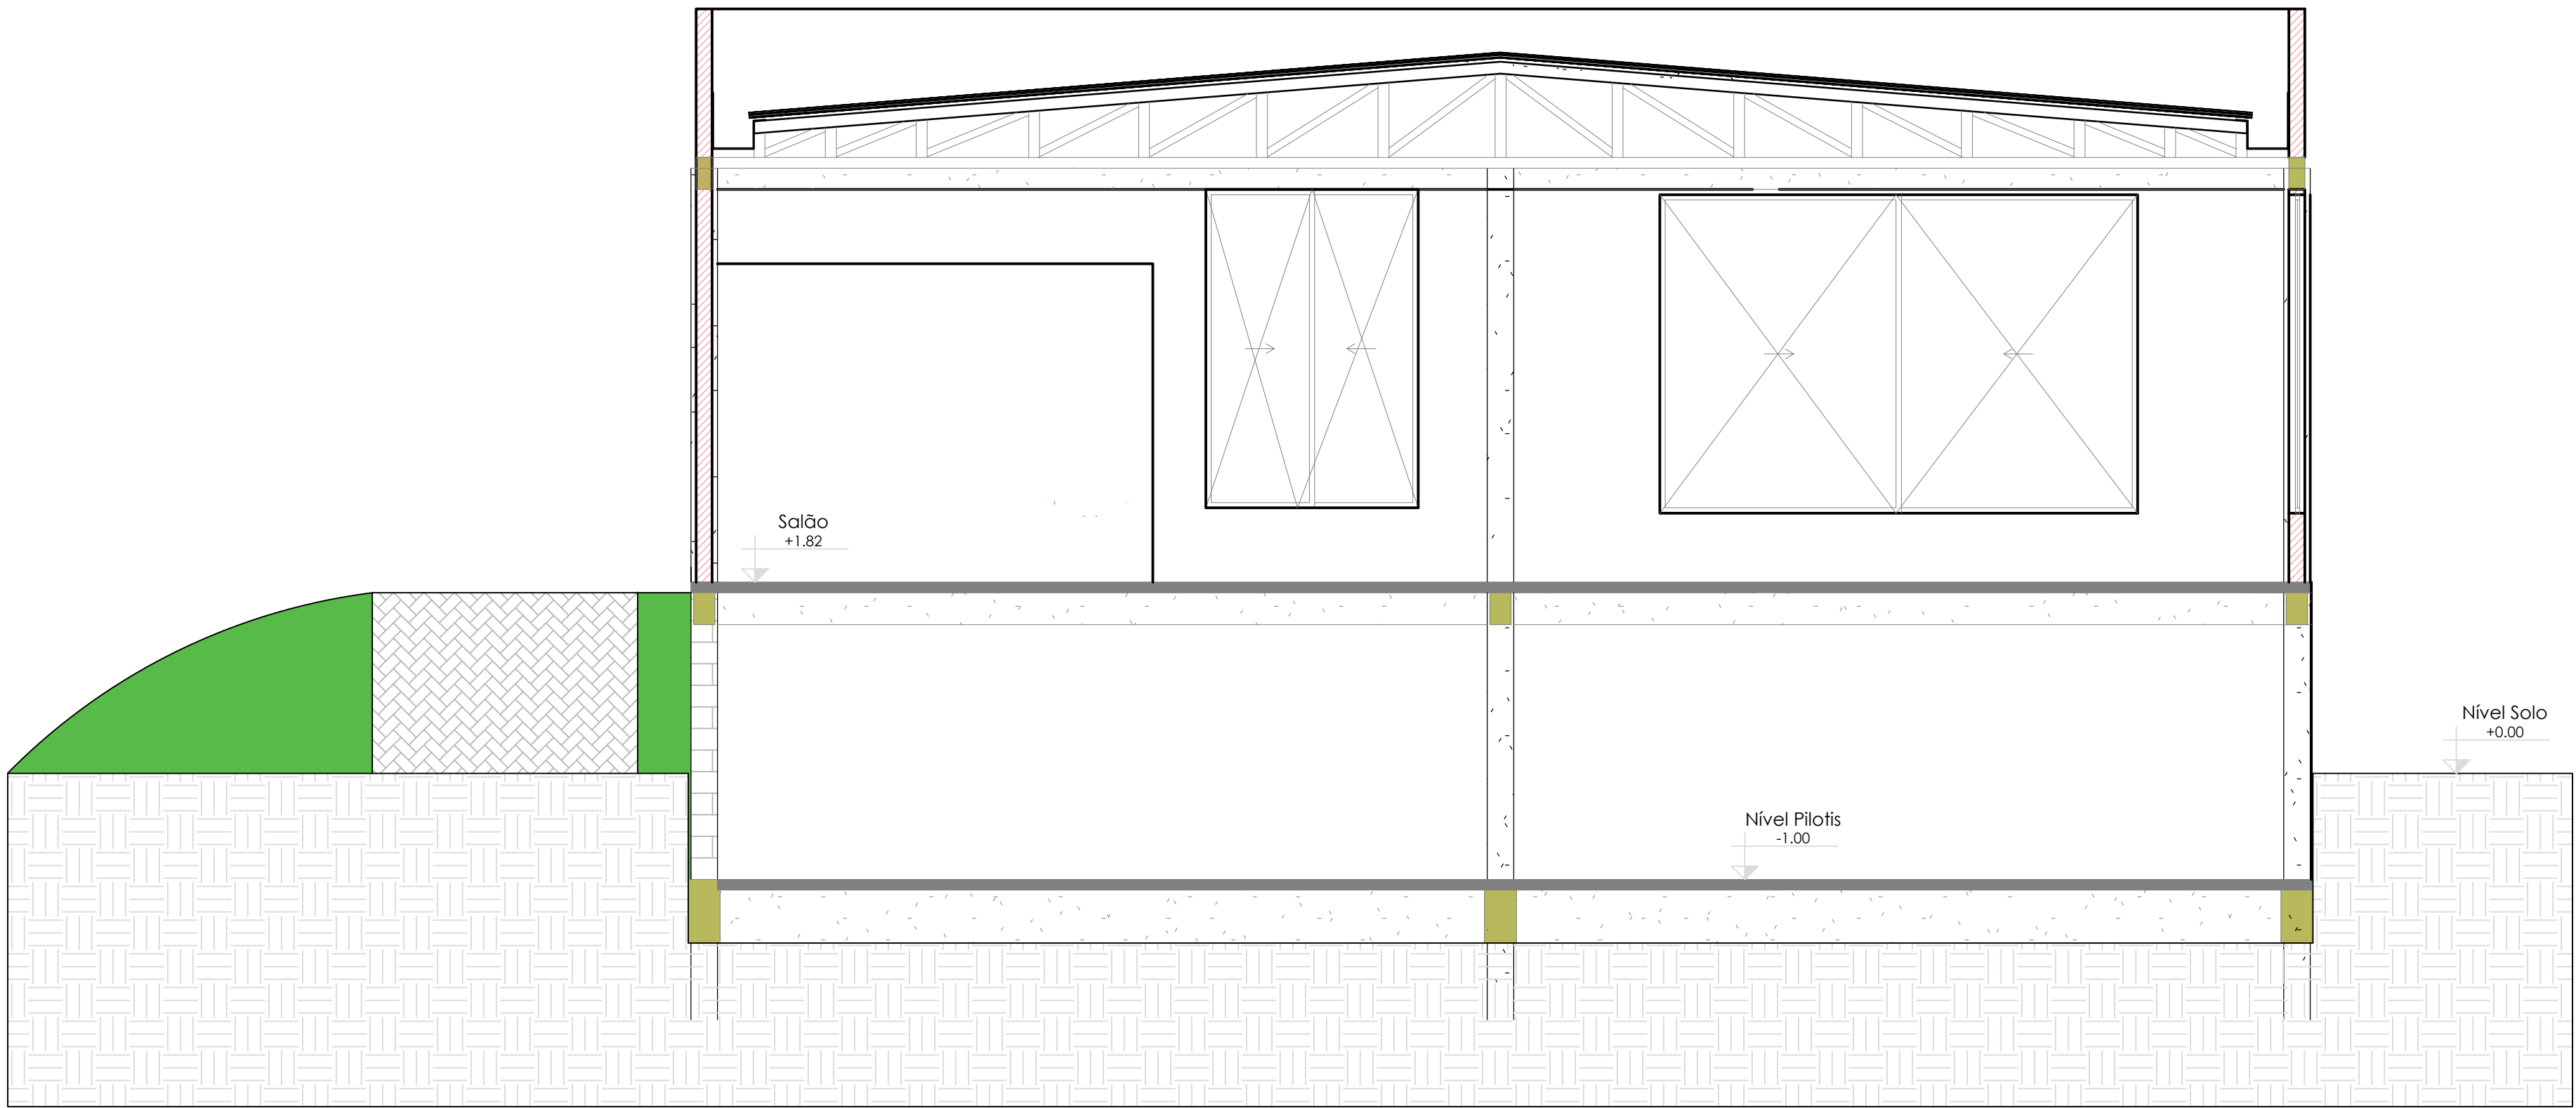


FACHADA
ESC: 1/50

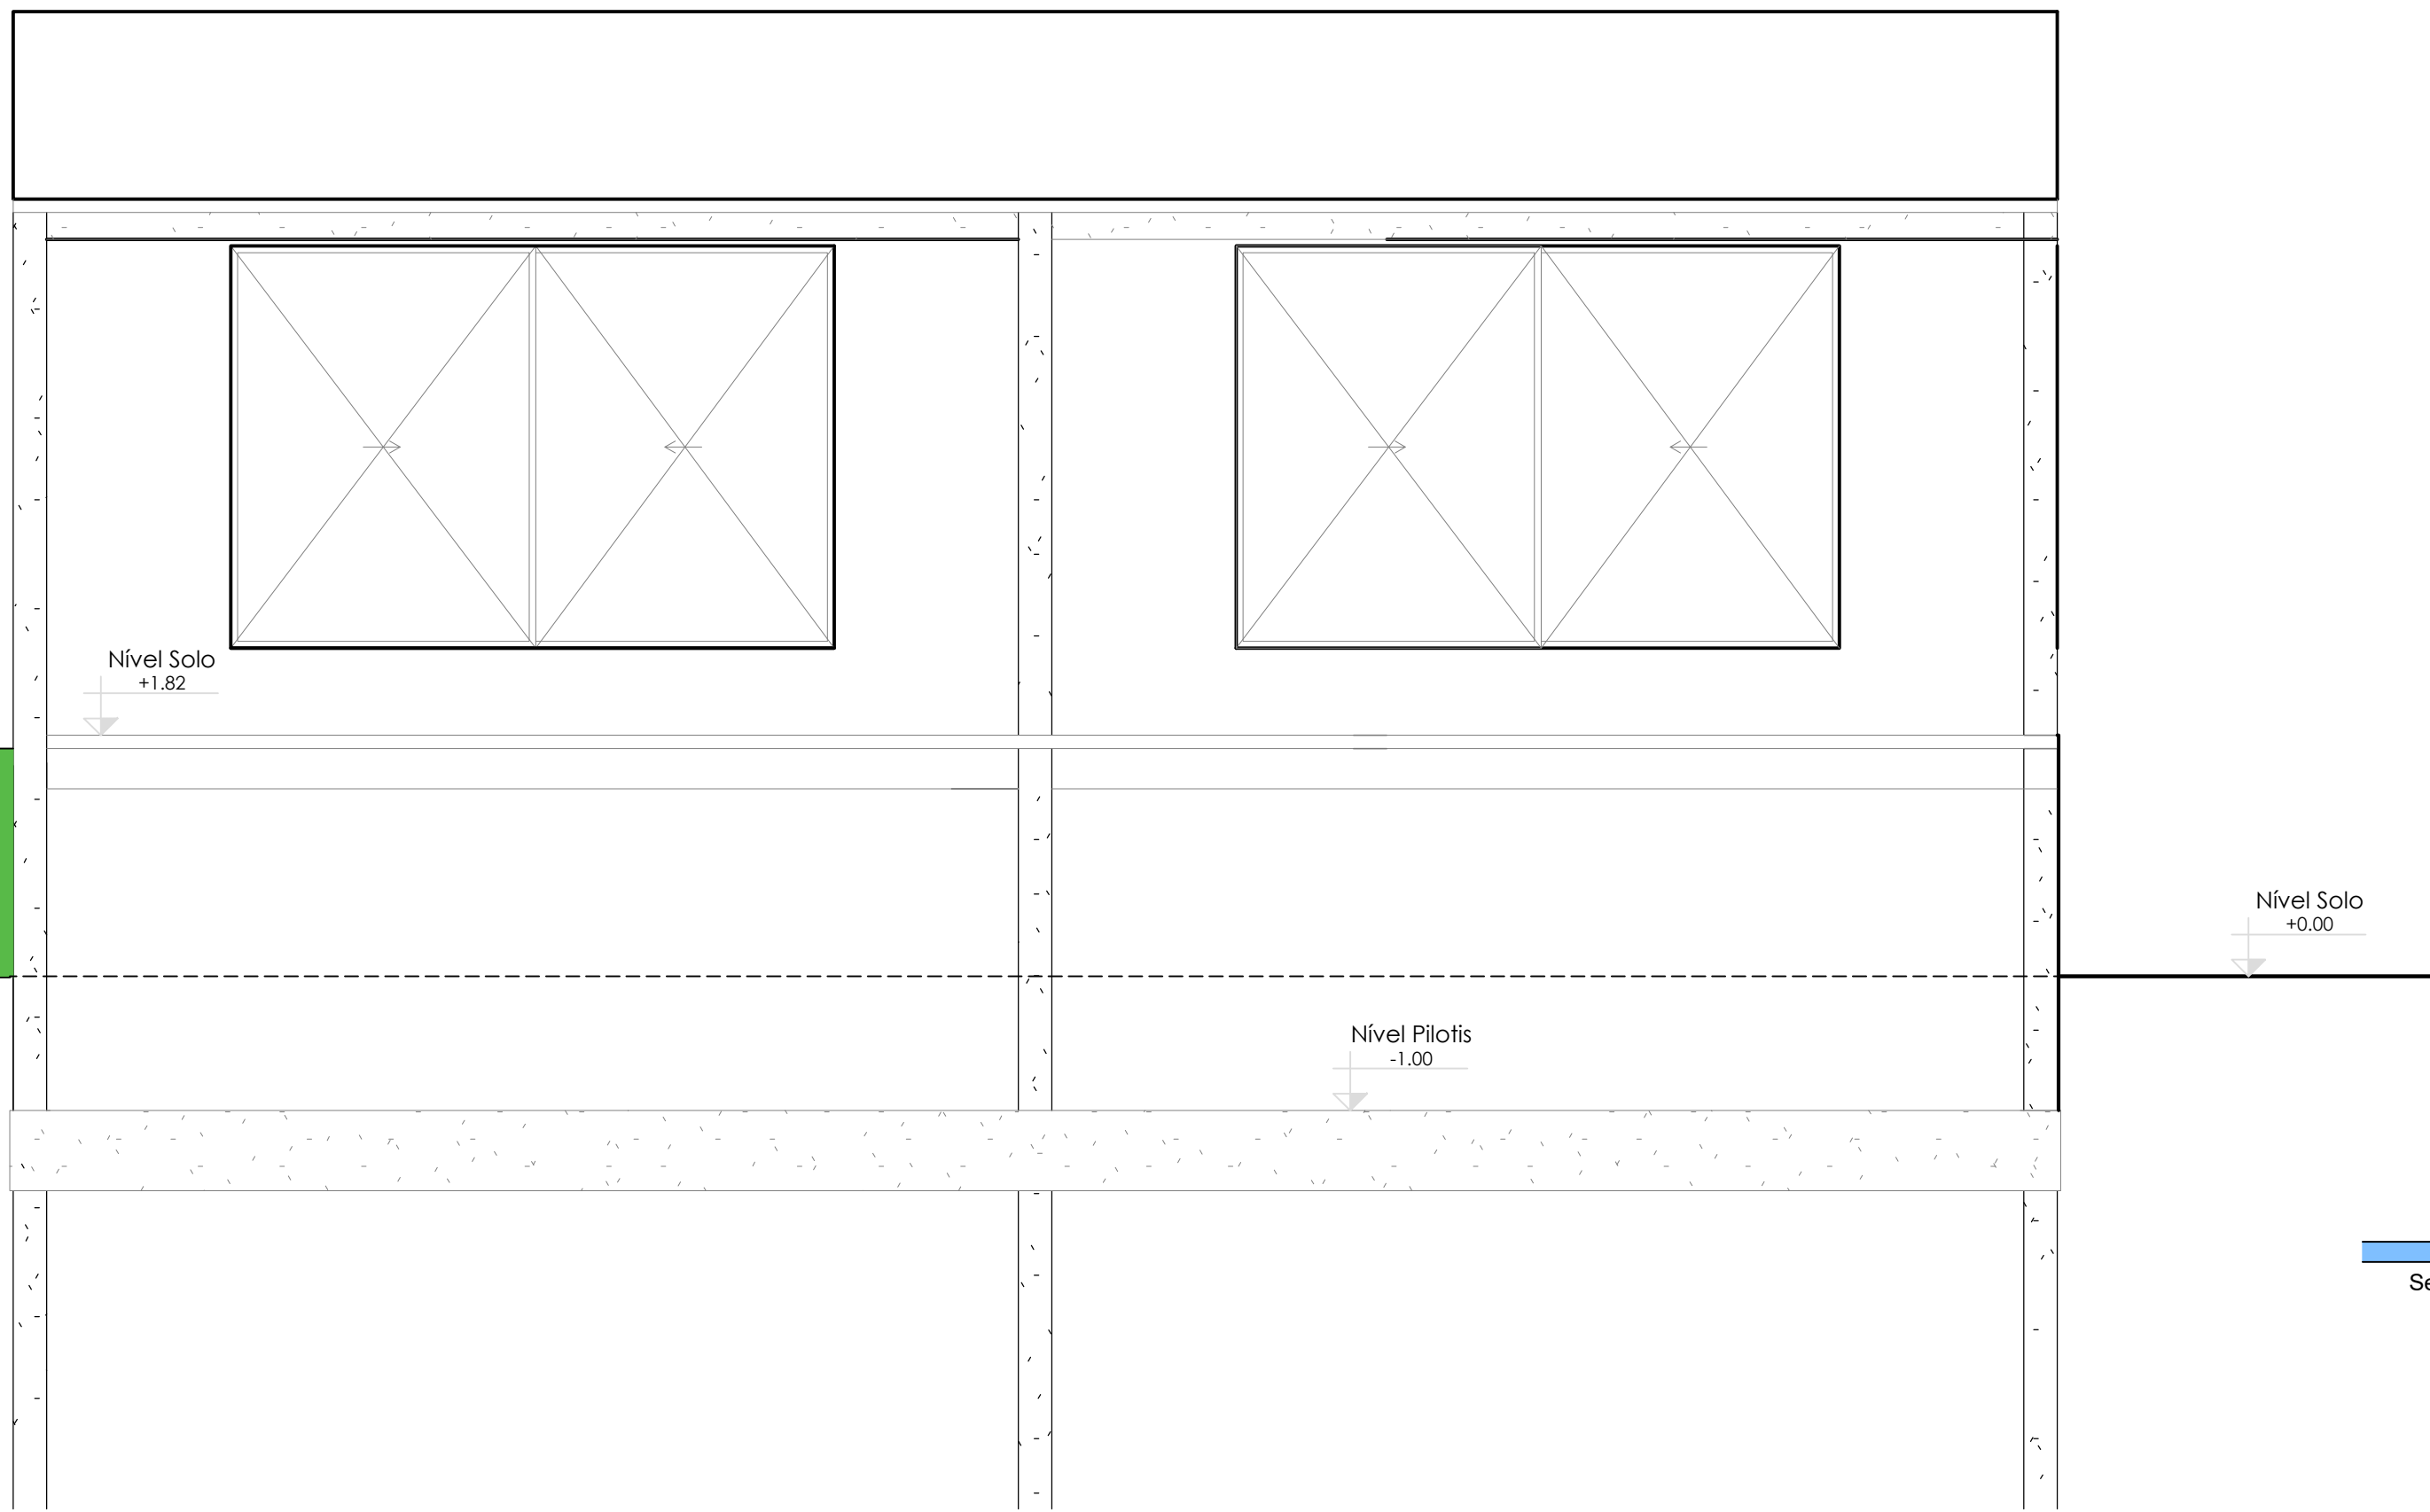

CORTE BB
ESC: 1/50

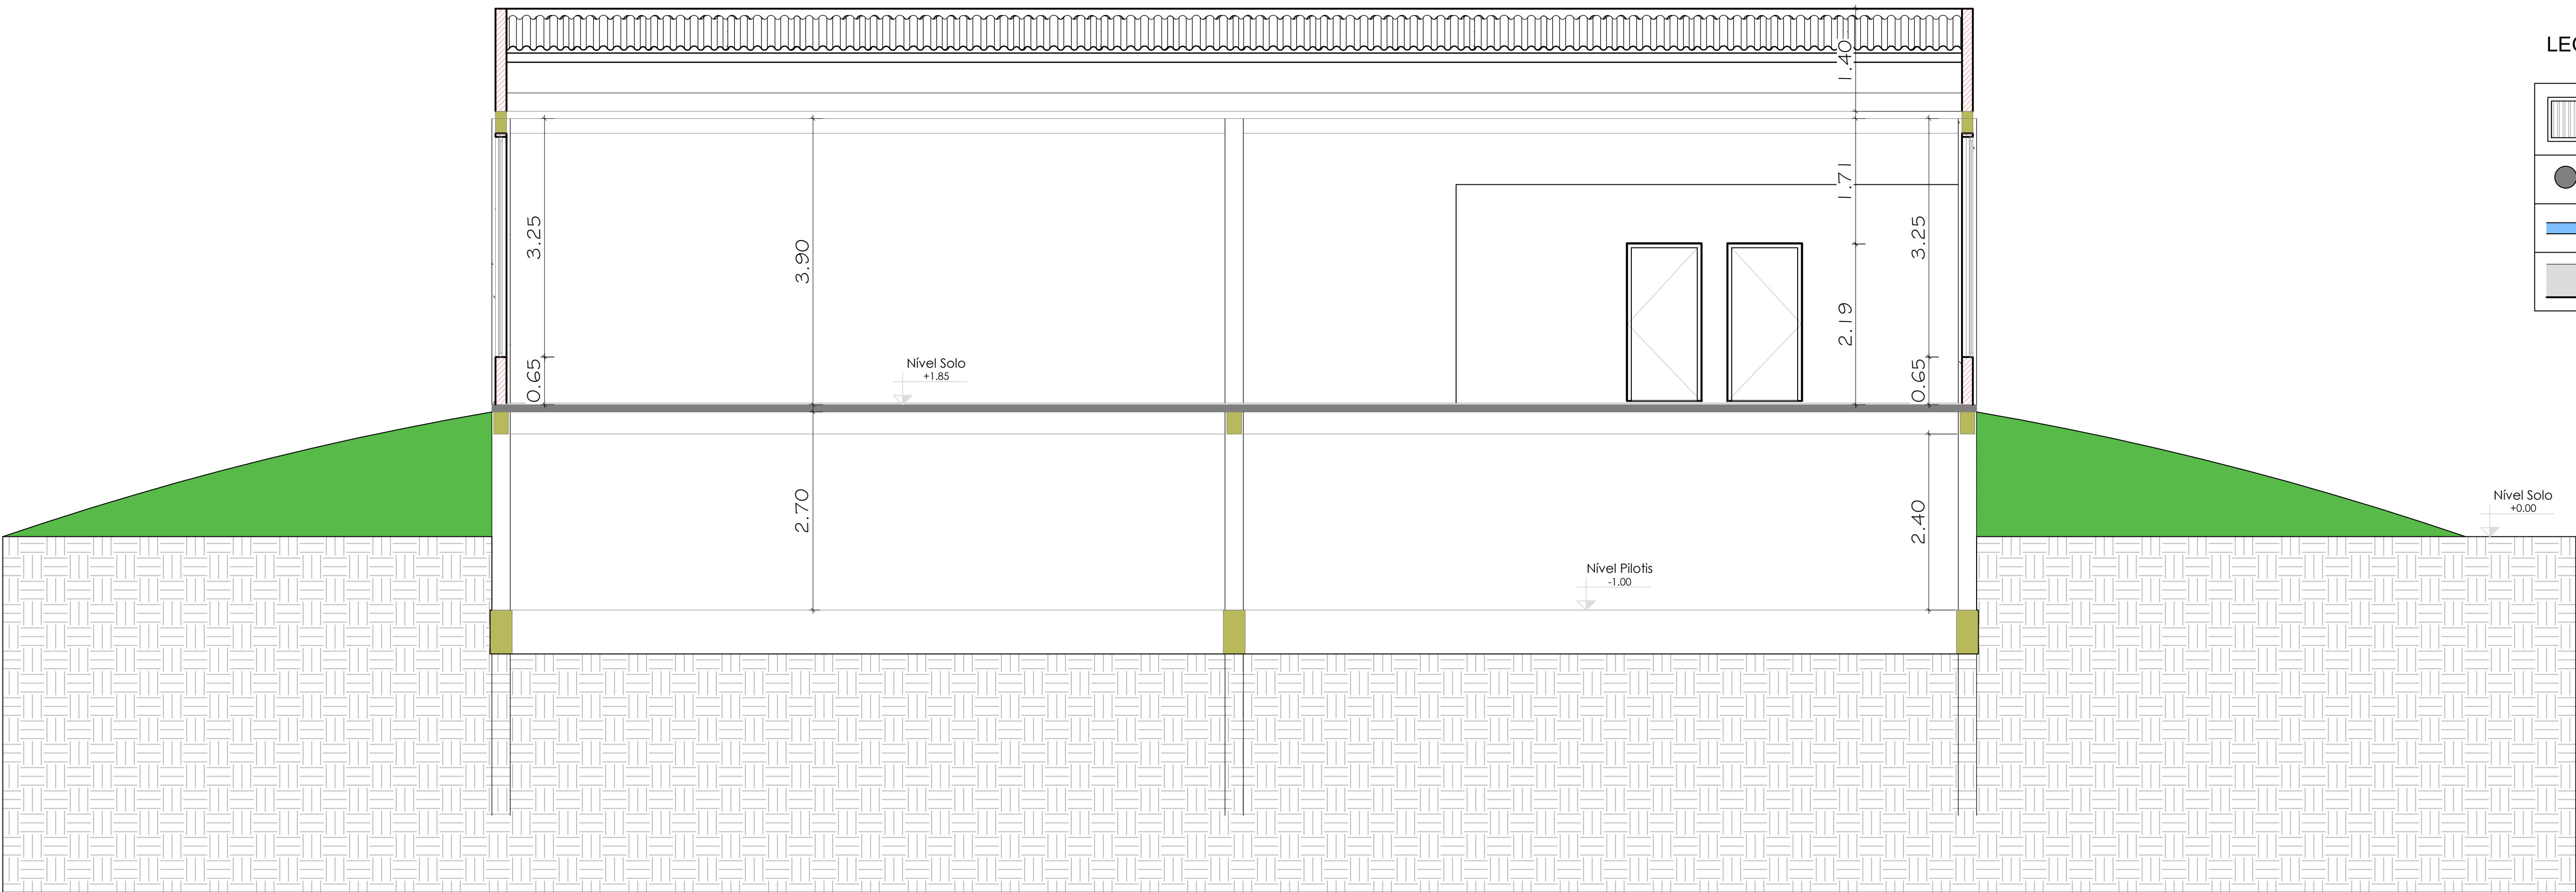

CORTE AA
ESC: 1/50

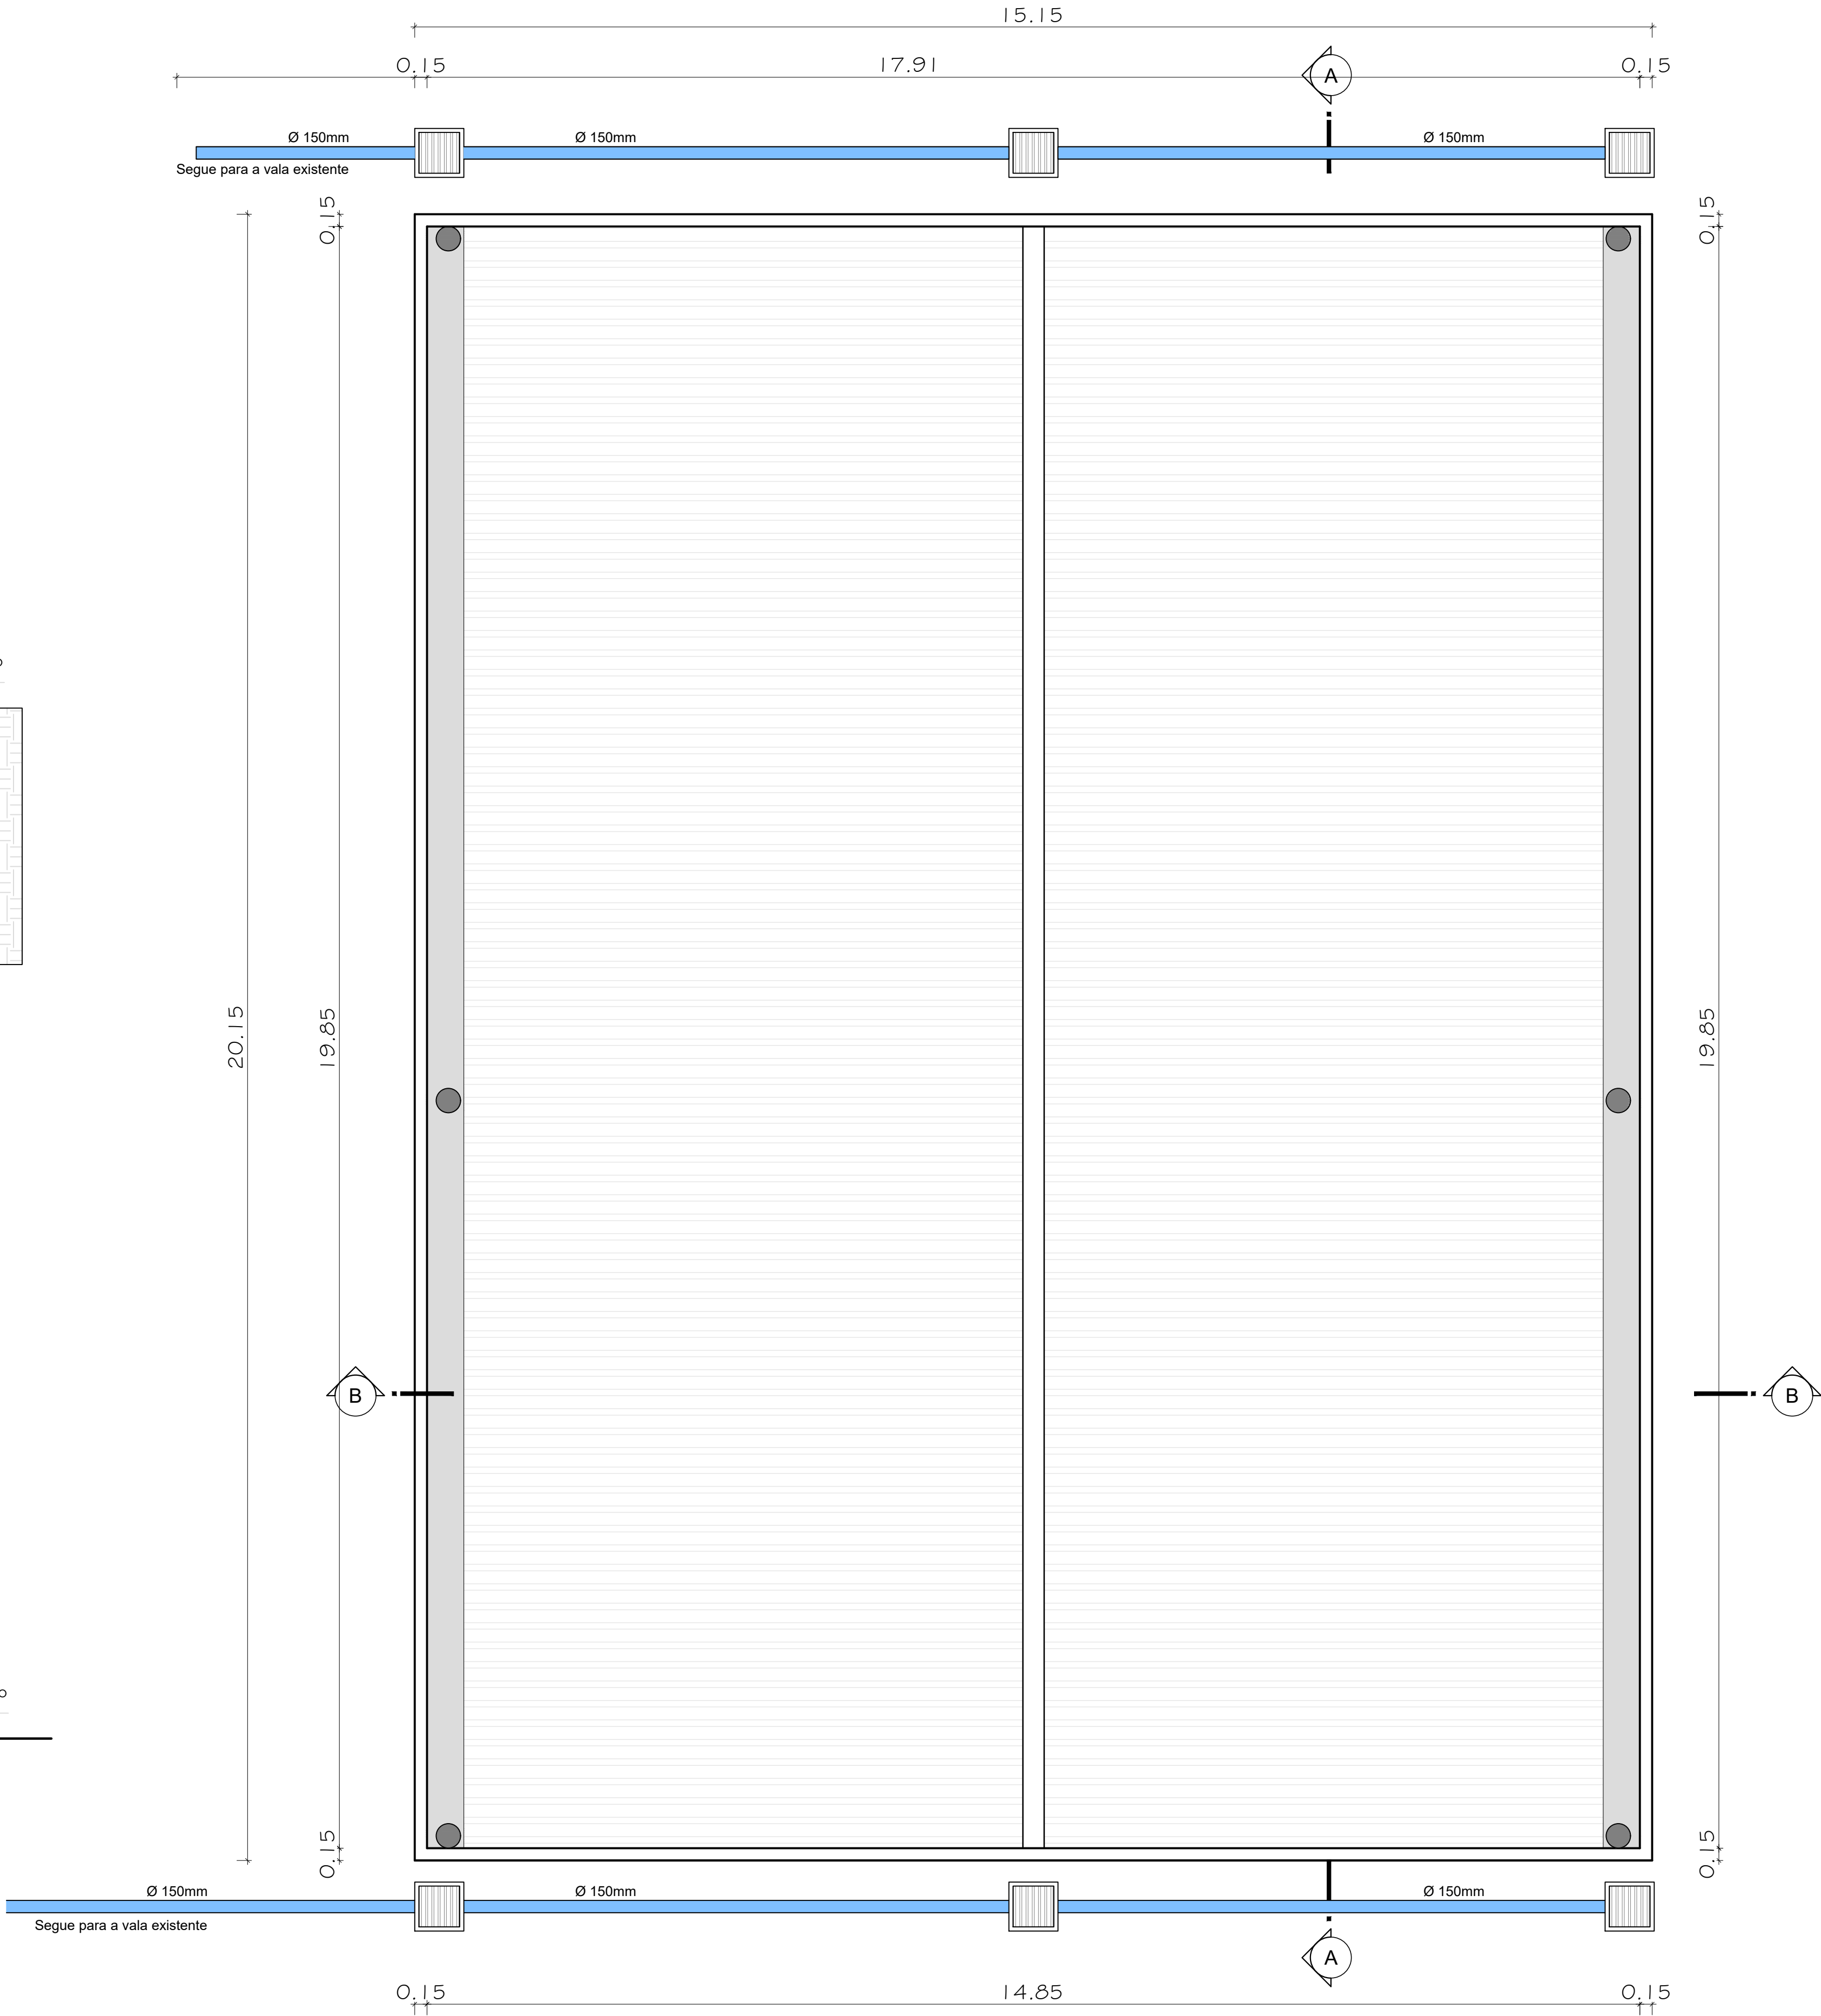

PLANTA BAIXA - COBERTURA E PLUVIAL
ESCALA 1/50

LEGENDA PLUVIAL

	Caixa coletora 60 x 60cm com grelha	6 Unidades
	Descida tubo PVC ø150	38,40 metros
	Tubo PVC ø150	49,80 metros
	Calha metálica galvanizada 30cm	42,80 metros

Título: PROJETO SALÃO SOCIAL - SEDE			
Proprietários: Município de Canudos do Vale			
Local: RUA JOÃO JOSÉ BRIESCH, CENTRO, CANUDOS DO VALE/RS			
Área: 306,78 m²	Solo:	Escala: 1/50	Prancha: 03
Matrícula: 56.638	Desenho: ALEX ISMAEL BERGHAHN	Data: Julho/2026	
Descrição: - Planta Baixa da cobertura - Cortes - Fachada			
Responsável: Assinatura: sob os olhos do lei, serem verdadeiras todas as informações apresentadas ao responsável pelo levantamento topográfico, constante no mapa e memoriais que acompanham o presente processo.			Resp. Técnico: DOUGLAS ALBERTO AREND Arquiteto e Urbanista CAU - A145880-5
Município de Canudos do Vale			