



Lado Canudos do Vale/RS


Lado Forquetinha/RS

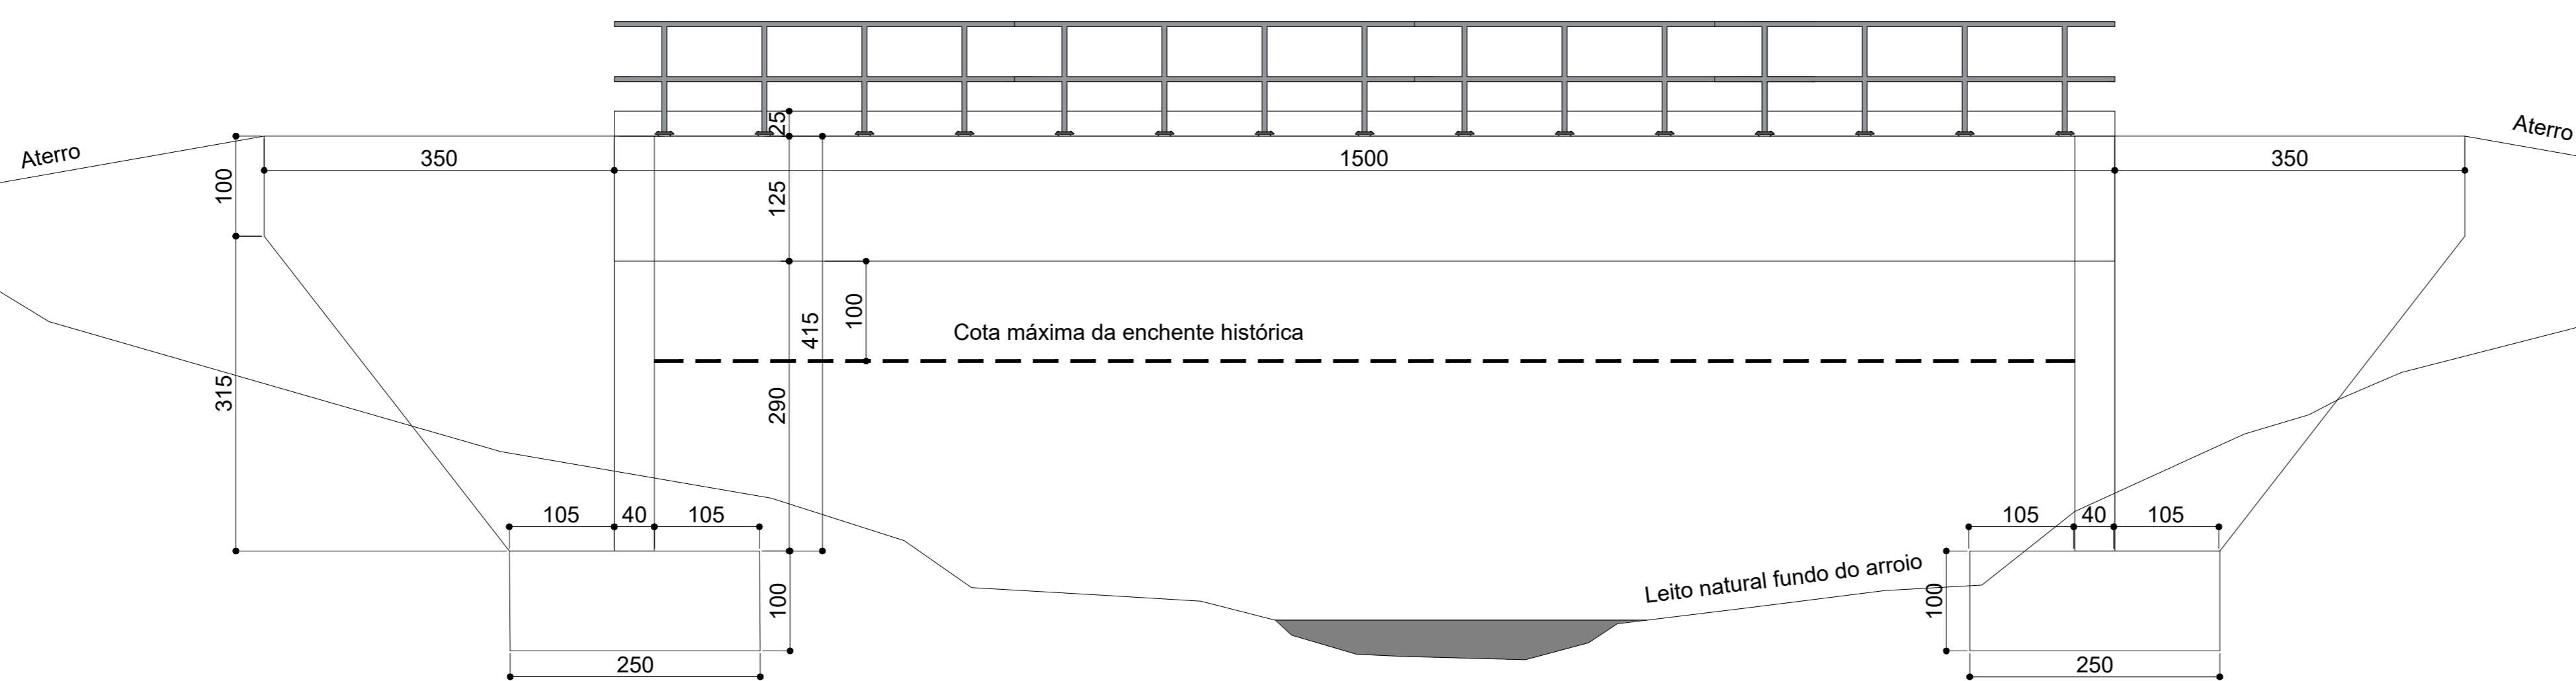


CORTE AA
Escala 1:100

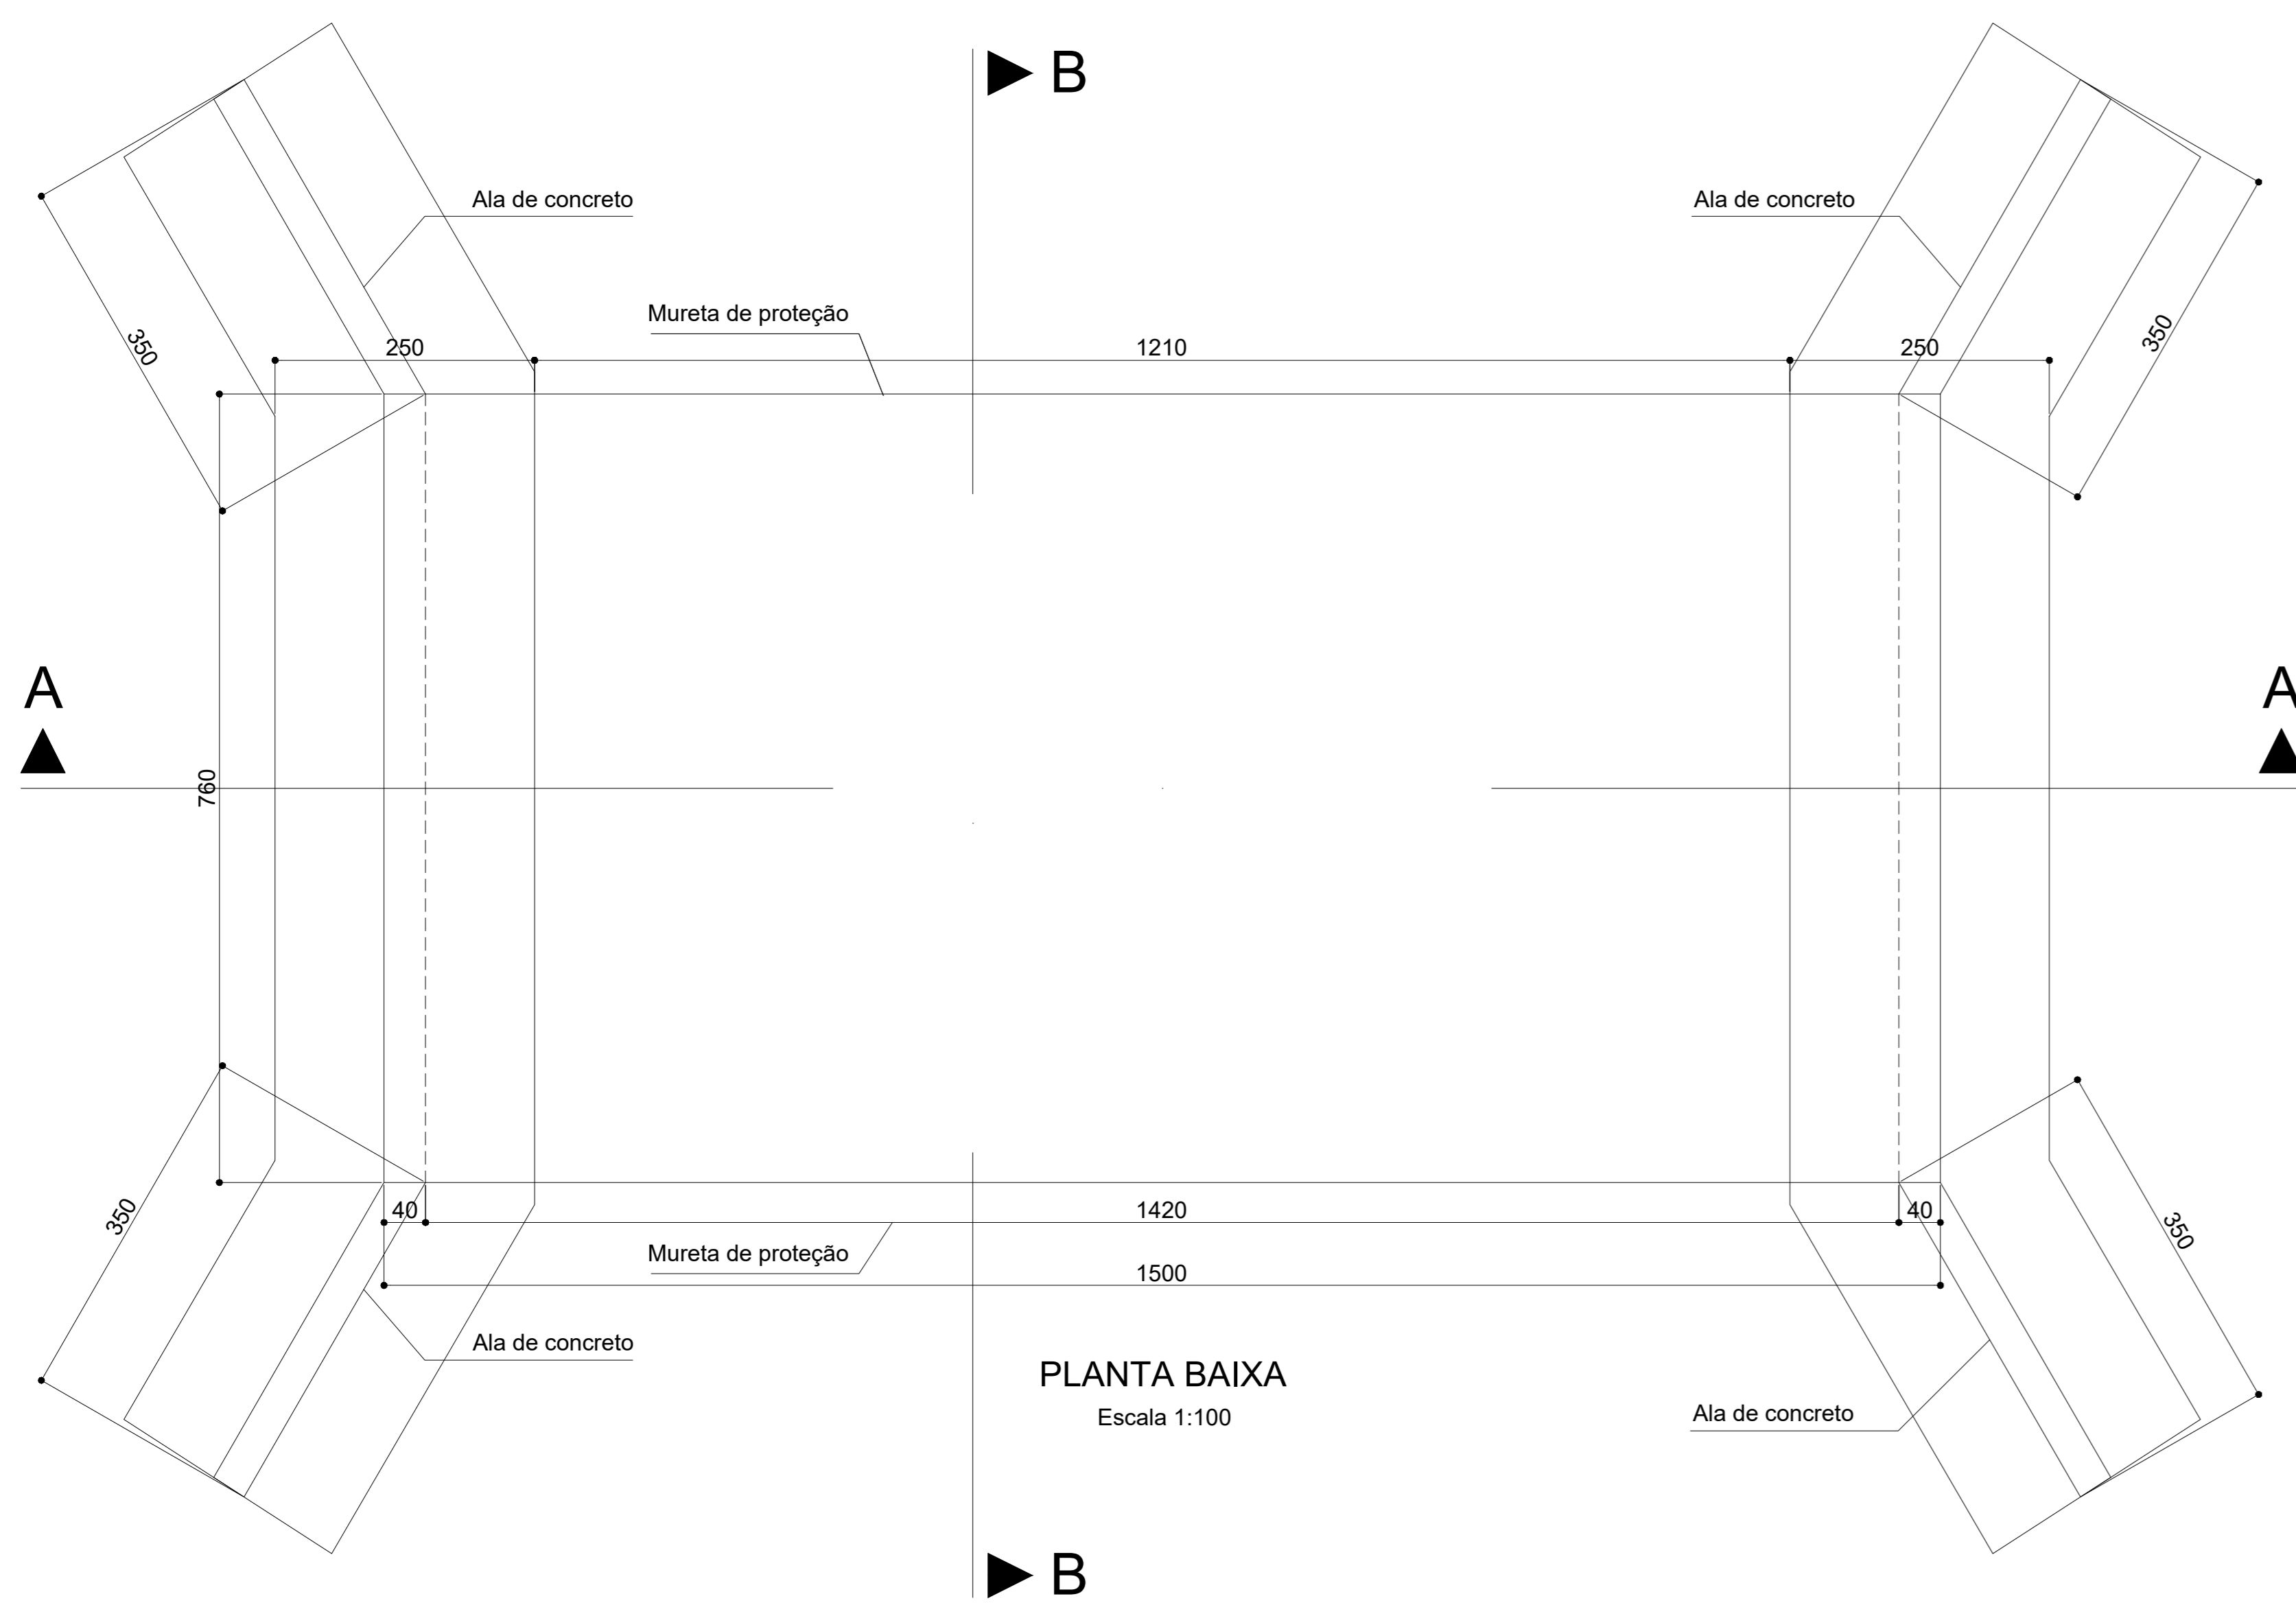

PLANTA BAIXA
Escala 1:100

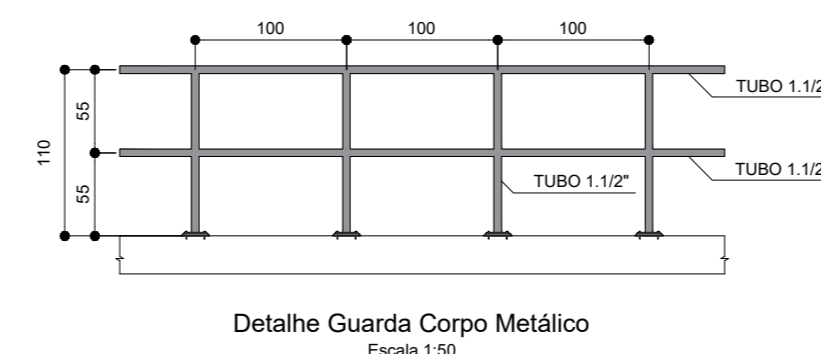

Detalhe Guarda Corpo Metálico
Escala 1:50

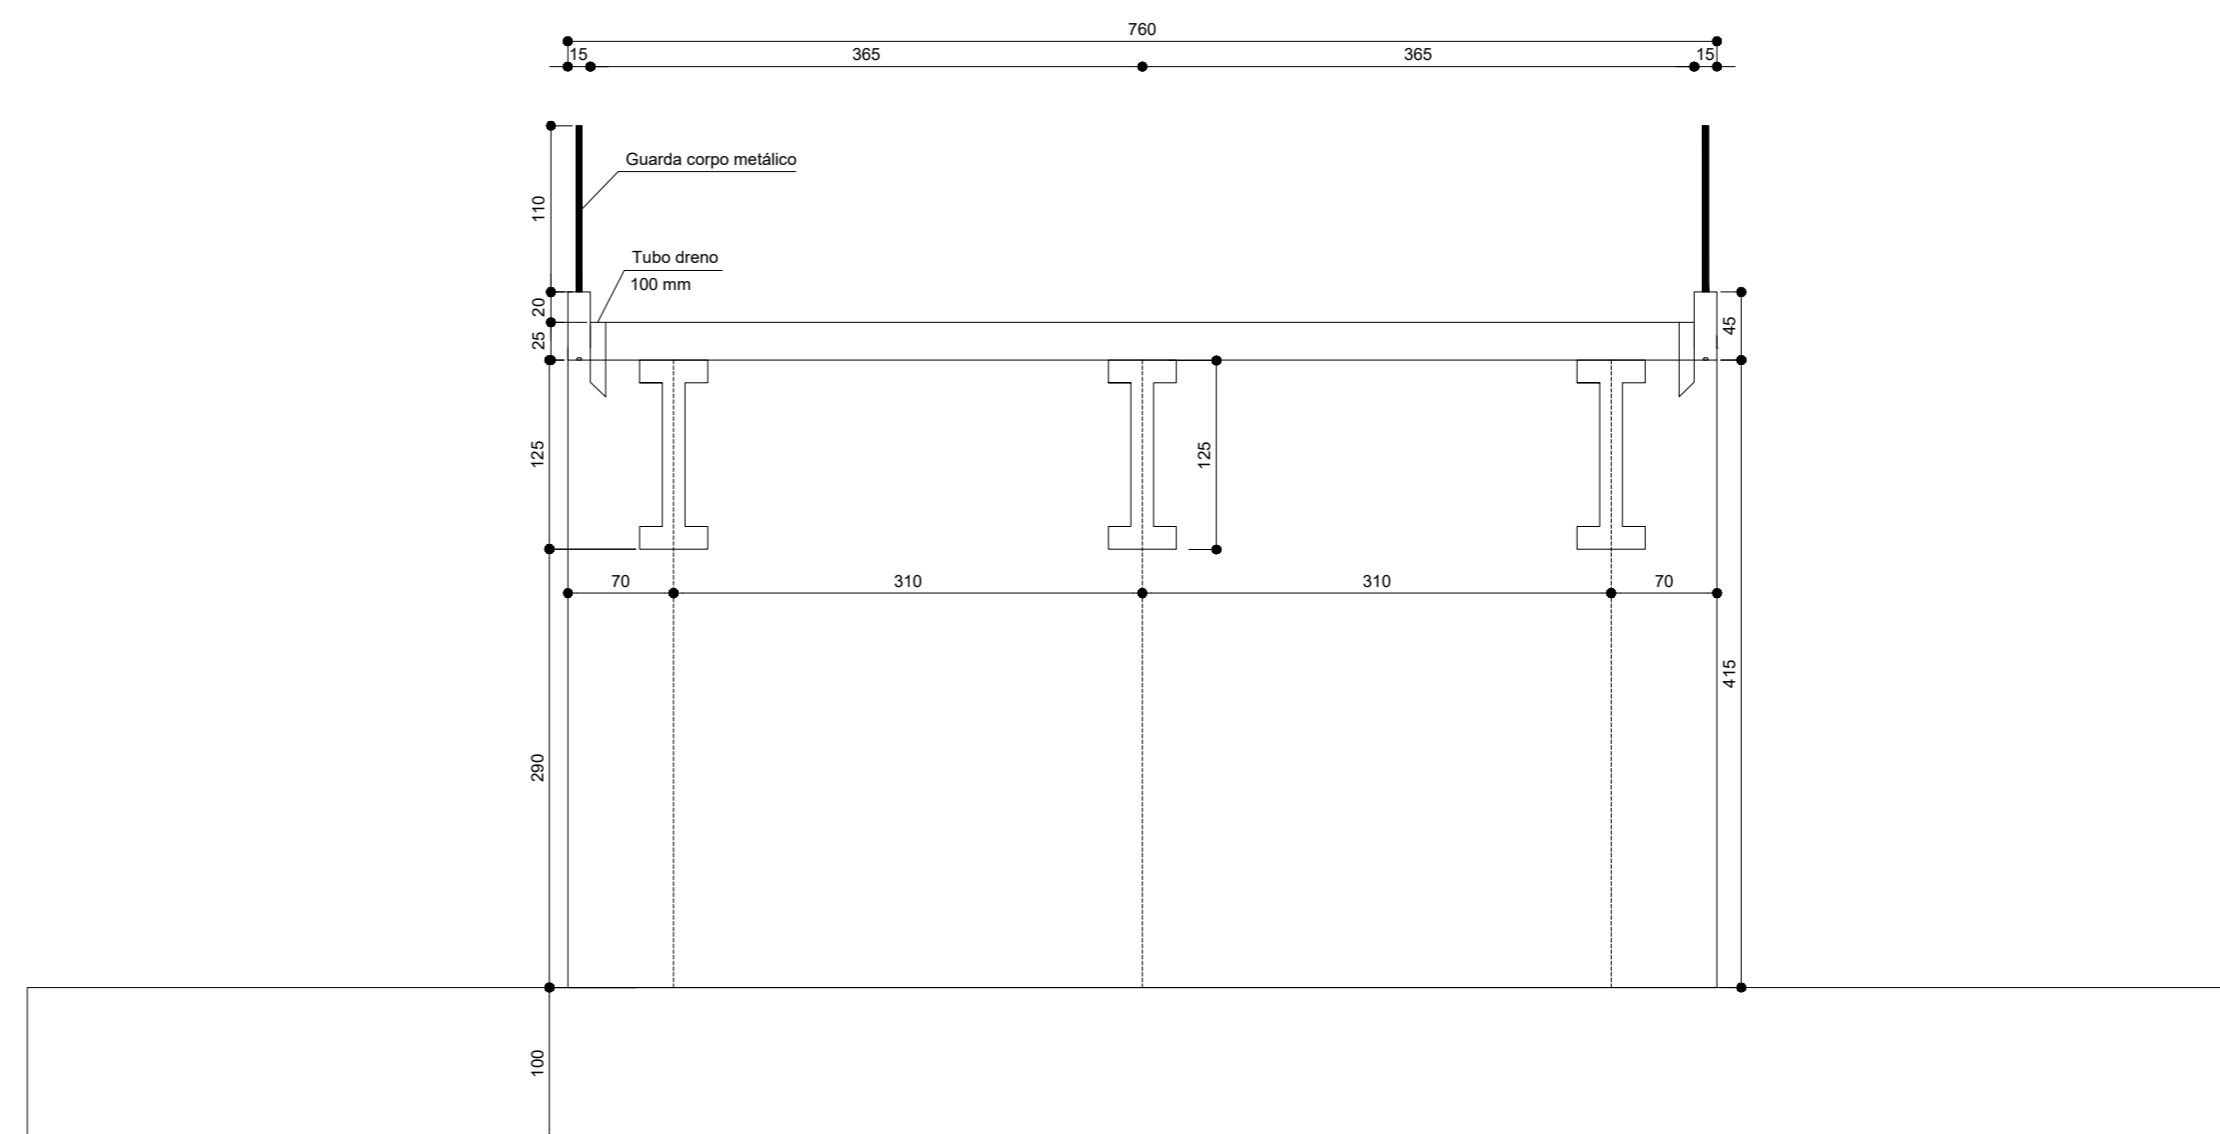

CORTE BB
Escala 1:50

Título: **Ponte em Concreto Armado e Protendido - Ponte da Divisa**

Proprietários: Município de Canudos do Vale

Local: Barra do Rui Barbosa, Canudos do Vale/RS

Área desapropriação: Salvo: Escala: 1/50 Prancha:

01

Matrícula: Desenho: ALEX ISMAEL BERGHAIN Data: Maio/2026

Descrição: **Projeto Básico arquitetônico**

- Planta e Cortes

Requerente: Atestamos, sob as penas da lei, serem verdadeiras todas as informações apresentadas ao responsável pelo levantamento topográfico, constante no mapa e memoriais que acompanham o presente processo.

Resp. Técnica:

Município de Canudos do Vale

DOUGLAS ALBERTO AREND
Arquiteto e Urbanista
CAU - A145882-5

D | Projeto D
ARQUITETURA E TOPOGRAFIA

Rua Alberto Torres, 517, sala 203, centro, Lagoado - RS
Contato: (51) 99955-4335

douglas@projeto.net.br
projeto.net.br