



VISTA 01

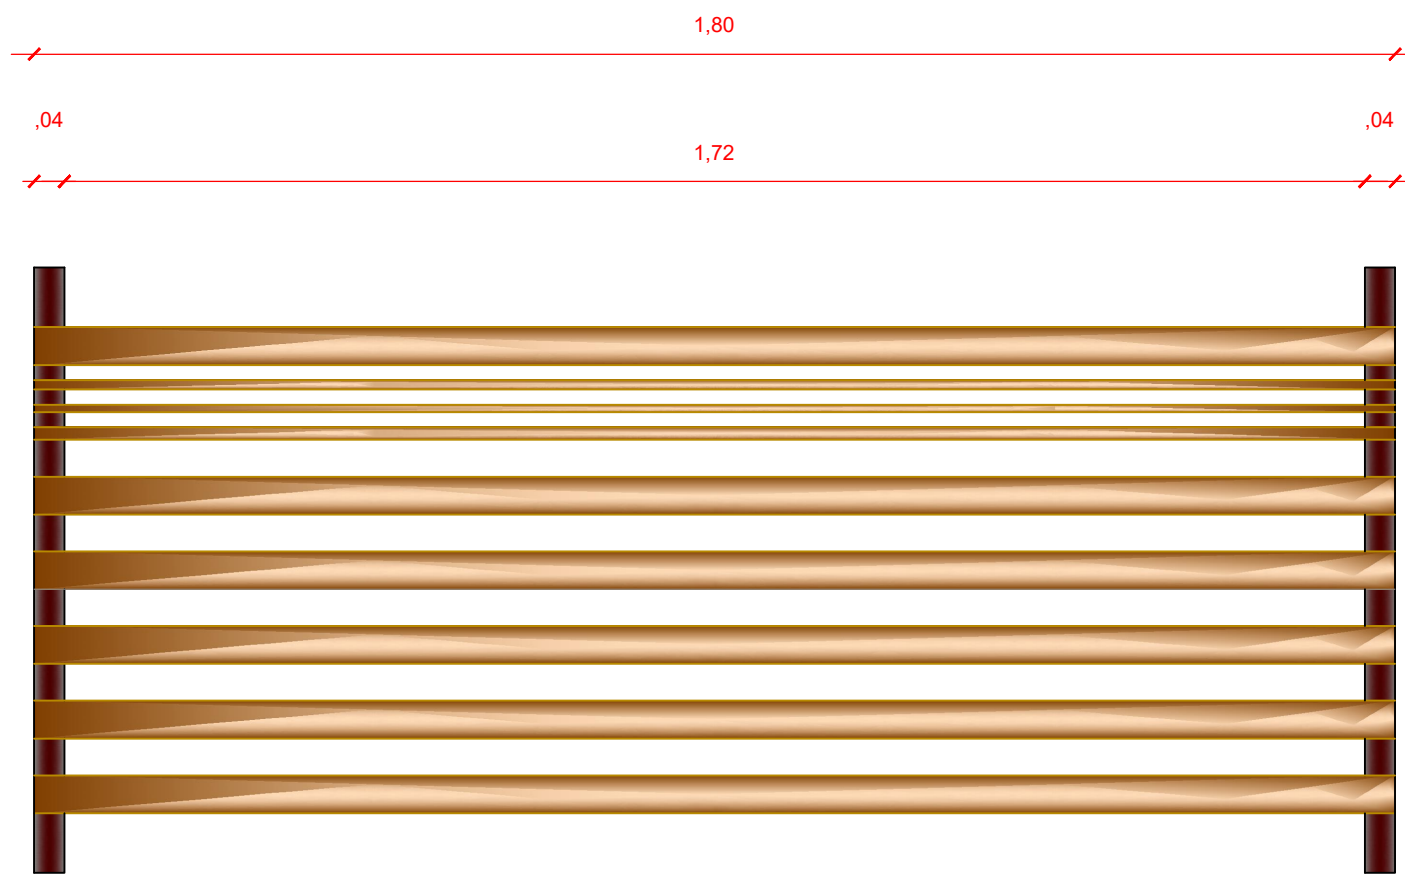

1 PLANTA BAIXA - BANCO
ESCALA: 1/10

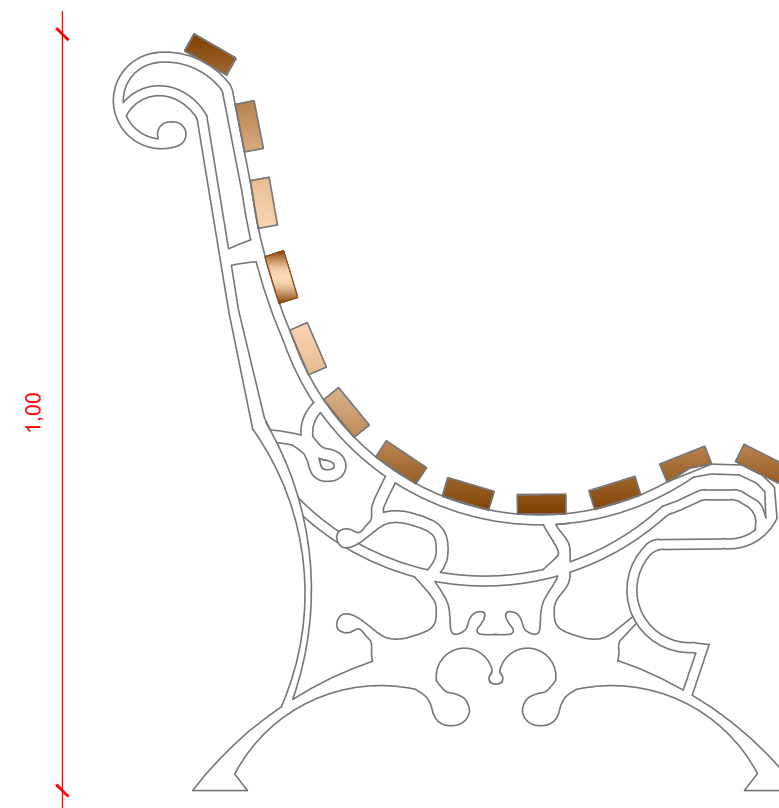

2 VISTA 01
ESCALA: 1/10

PROJETO:

CONSTRUÇÃO DE CANTEIRO CENTRAL
EM VIA PÚBLICA DO MUNICÍPIO DE
ANORI/AM

LOCAL:

AVENIDA OITO DE DEZEMBRO, CENTRO - ANORI/AM

RESPONSÁVEL TÉCNICO

CAIO CAVALCANTE

CREA: 31108D/AM

PROPRIETÁRIO

PREFEITURA MUNICIPAL DE ANORI

ADMINISTRAÇÃO

REGINALDO NAZARÉ DA COSTA

TÍTULO:

DETALHE 02 - BANCO DE MADEIRA



RESPONSÁVEL TÉCNICO

PROPRIETÁRIO

PRANCHA

02/04

ESCALA