




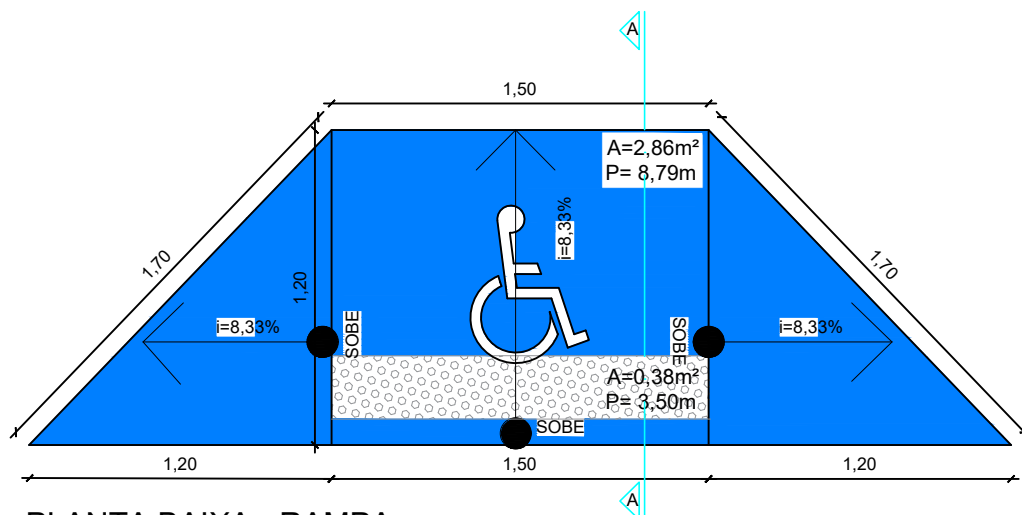

PLANTA BAIXA - RAMPA
ESCALA 1/30

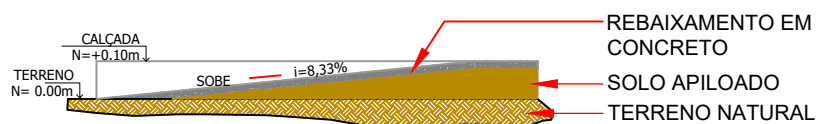

CORTE AA' - RAMPA
ESCALA 1/30

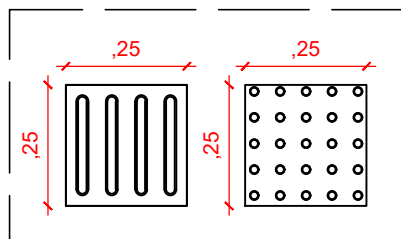

DETALHE - PISOS TÁTEIS
ESC.:1/25

LEGENDA (SINALIZAÇÃO TÁTIL)

TIPO	QTD
 SINALIZAÇÃO TÁTIL DE ALERTA	60 UND

PROJETO:

CONSTRUÇÃO DE CANTEIRO CENTRAL
EM VIA PÚBLICA DO MUNICÍPIO DE
ANORI/AM



LOCAL:

AVENIDA OITO DE DEZEMBRO, CENTRO - ANORI/AM

RESPONSÁVEL TÉCNICO

CAIO CAVALCANTE
CREA: 31108D/AM

RESPONSÁVEL TÉCNICO

PROPRIETÁRIO

PREFEITURA MUNICIPAL DE ANORI

PROPRIETÁRIO

ADMINISTRAÇÃO

REGINALDO NAZARÉ DA COSTA

TÍTULO:

DETALHE 03 - RAMPA PNE

PRANCHA

03/03

ESCALA