




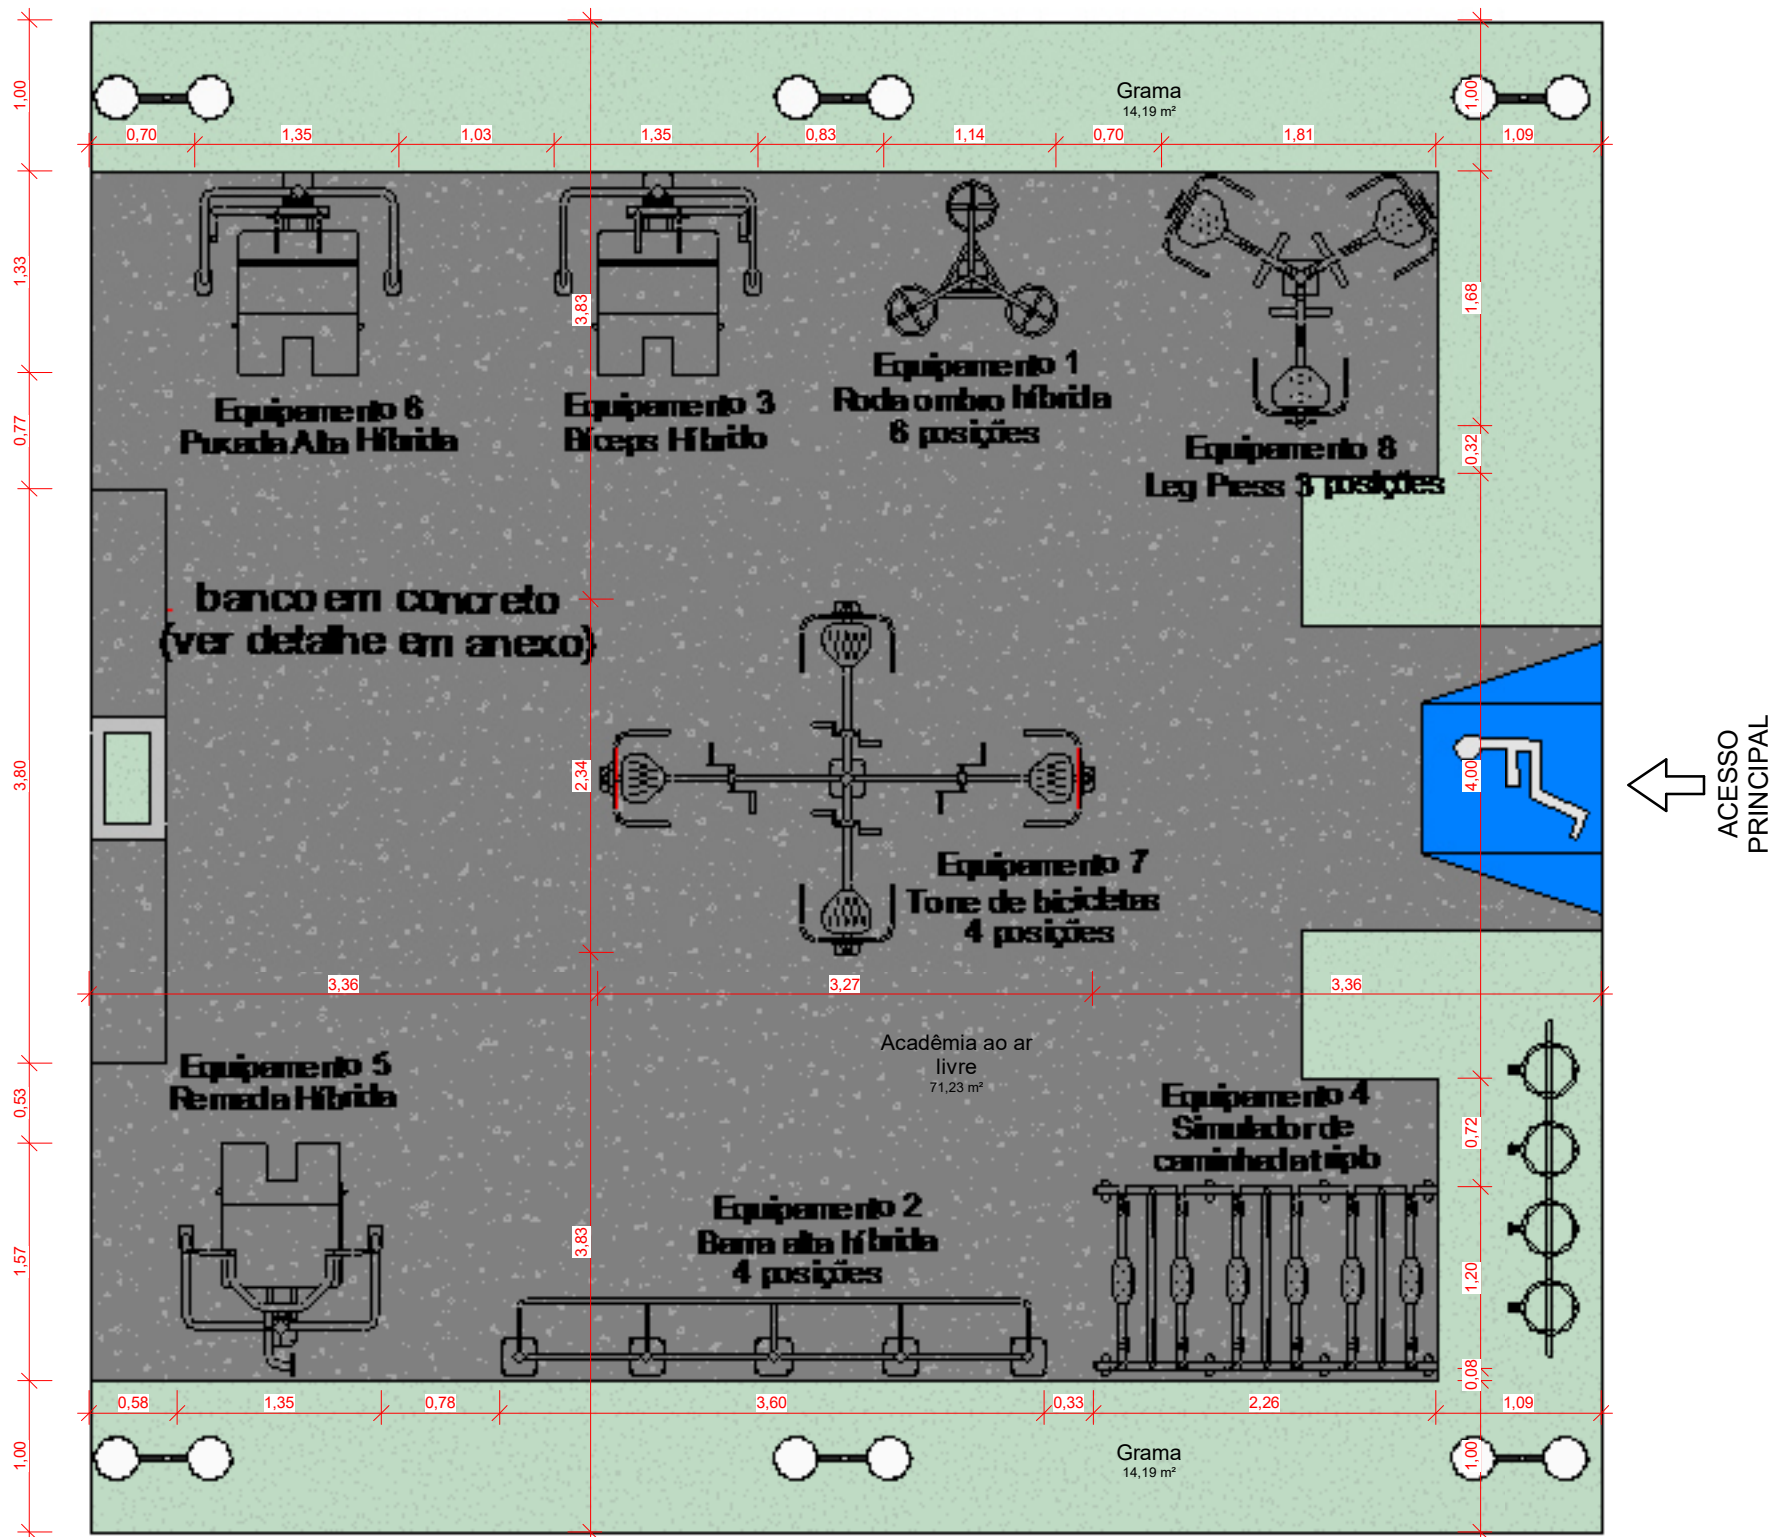
QUADRO GERAL DE ÁREAS	
NOME	ÁREA
Acadêmia ao ar livre	71,23 m²
Grama	14,19 m²
Grama	14,19 m²

OBSERVAÇÕES:


<h1 style="text-align: center;">ACADEMIA AO AR LIVRE</h1>				ARQUITETURA
OBJETO: Academia ao ar livre				
PROPRIETÁRIO: Prefeitura Municipal de São Gabriel da Cachoeira				
ENDEREÇO: Av. 07 de Setembro, bairro Centro, Município de São Gabriel da Cachoeira - AM				
	TÍTULO: PLANTA BAIXA E CORTES			
	ETAPA: PROJETO BÁSICO			
	DESENHO:	ARQ	ESCALA:	Como indicado
	REV:	Não	DATA:	27/09/2024
				ARQ 01

ARQUIE IURA







1 LAYOUT  
ESCALA 1:50

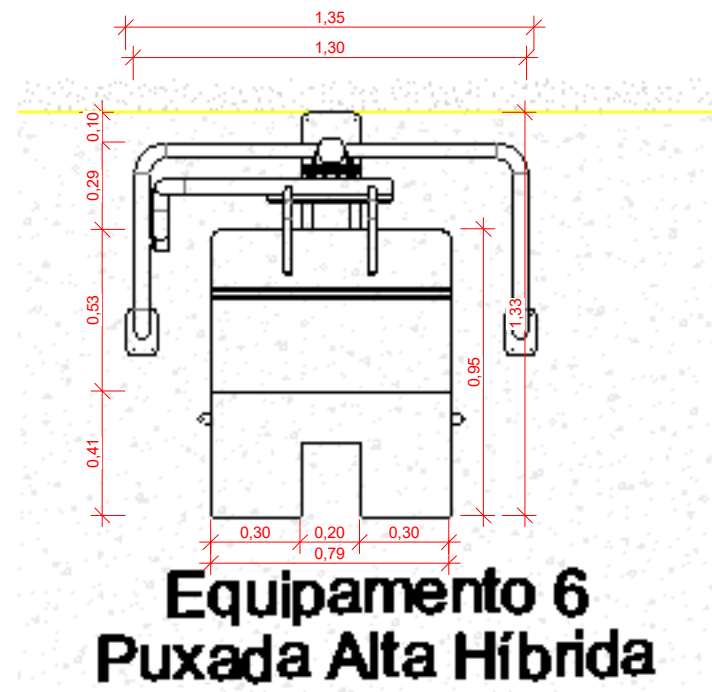


2 DET 01 - PUXADA ALTA HÍBRIDA  
ESCALA 1:25

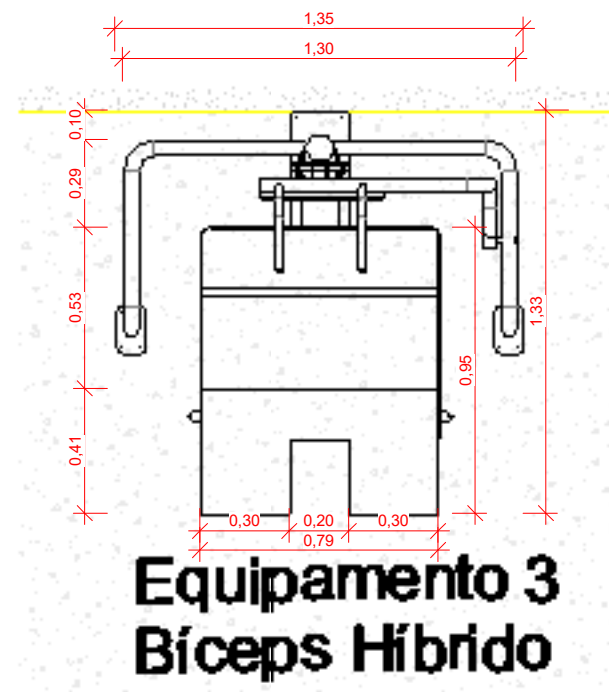


3 DET 02 - BÍCEPS HÍBRIDO  
ESCALA 1:25

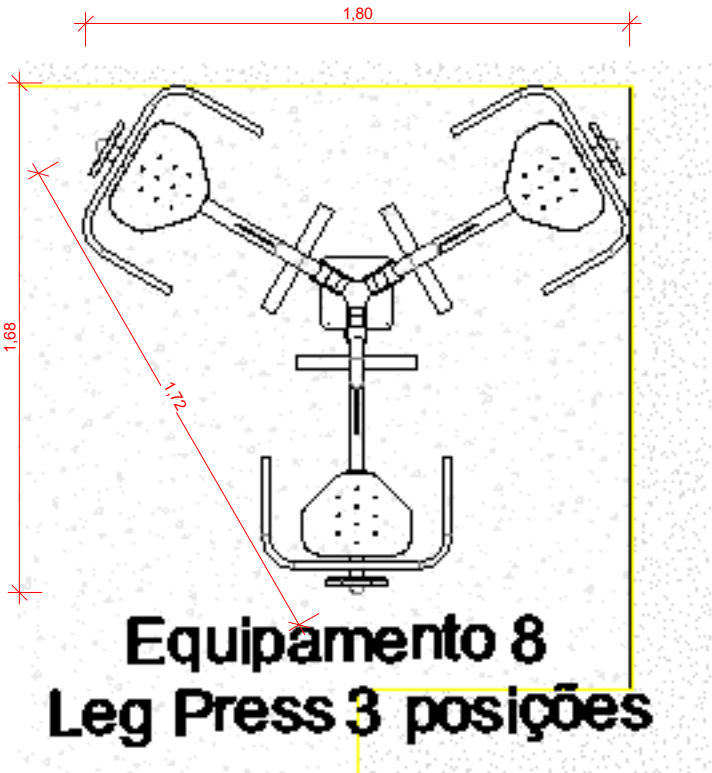


5 DET 04 - LEG PRESS 3 POSIÇÕES  
ESCALA 1:25

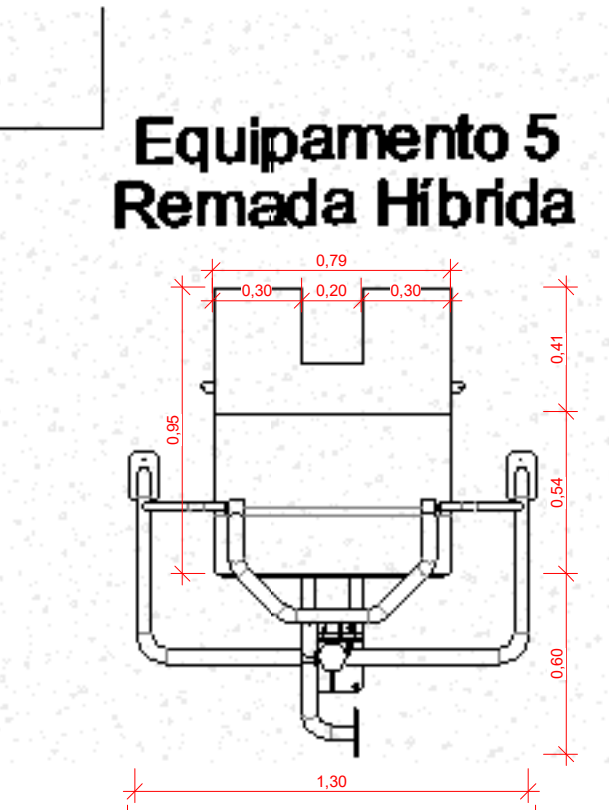

6 DET 05 - REMADA HÍBRIDA  
ESCALA 1:25

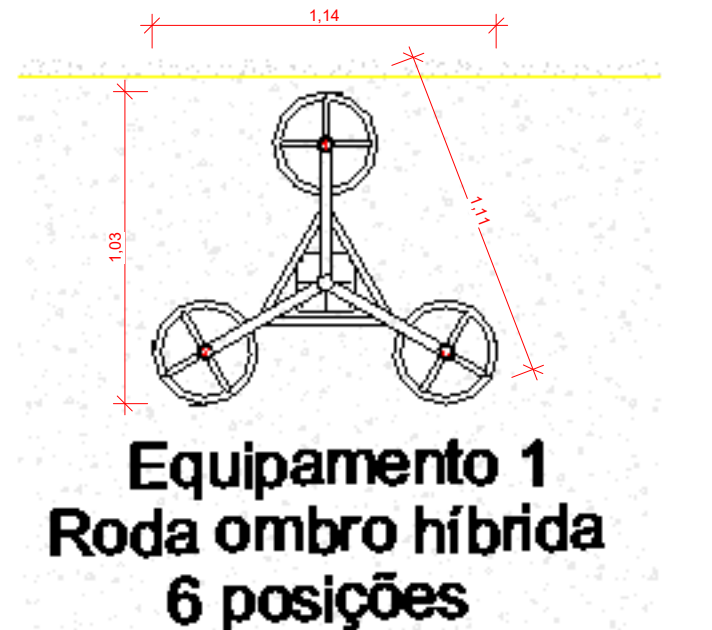

4 DET 03 - RODA OMBRO HÍBRIDA 6 POSIÇÕES  
ESCALA 1:25

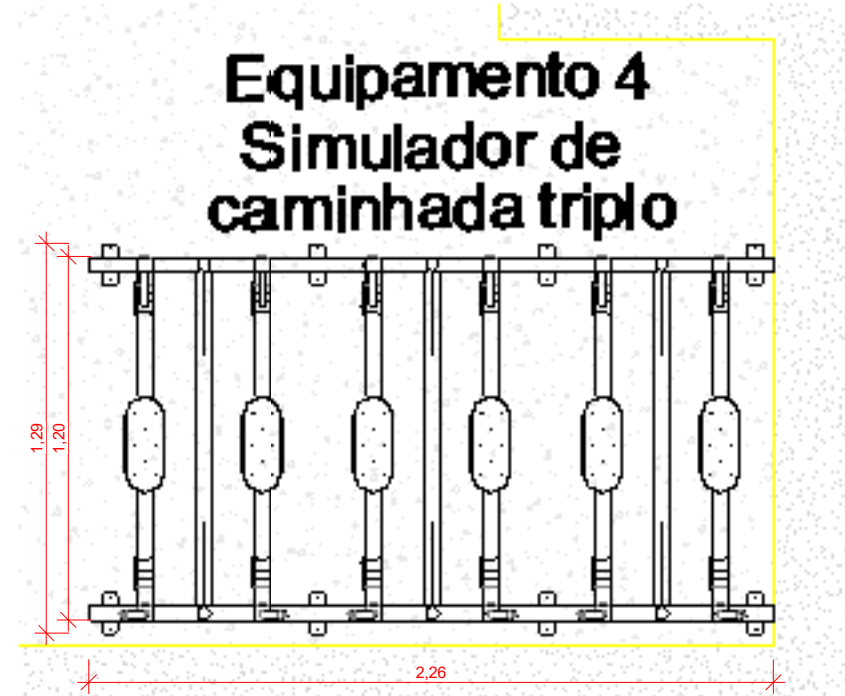

8 DET 07 - SIMULADOR DE CAMINHADA TRIPLO  
ESCALA 1:25



7 DET 06 - BARRA ALTA HÍBRIDA 4 POSIÇÕES  
ESCALA 1:25

TABELA DE EQUIPAMENTOS		
EQUIPAMENTOS	DESCRIÇÃO	QTD
	BARRA ALTA HÍBRIDA DE 4 POSIÇÕES	2
	BÍCEPS HÍBRIDO	1
	PUXADA ALTA HÍBRIDO	1
	SIMULADOR DE CAMINHADA TRIPLO	1
	REMADA HÍBRIDA	1
	RODA OMBRO HÍBRIDA 6 POSIÇÕES	1
	TORRE DE BICICLETAS HÍBRIDA 4 POSIÇÕES	1
	LEG PRESS 3 POSIÇÕES	1
	PLACA ORIENTADORA PARA EQUIPAMENTOS DE GINÁSTICA AO AR LIVRE	1

QUADRO GERAL DE ÁREAS	
NOME	ÁREA
Academia ao ar livre	71,23 m²
Gramma	14,19 m²
Gramma	14,19 m²


SÍMBOLOS	
	INDICAÇÃO DE ESQUADRIA
	INDICAÇÃO DE CIMENTO
	INDICAÇÃO DE COTA DE NÍVEL EM CORTE
	INDICAÇÃO DE COTA DE NÍVEL EM PLANTA
	INDICAÇÃO DE PEDRA INICIAL ASSENTADA EM PAGINAÇÃO (ESCALA DE ACORDO COM DIMENSÃO DO REVESTIMENTO)
	INDICAÇÃO DE NORTE
	INDICAÇÃO DE CORTE
	INDICAÇÃO DE ELEVACÃO
	INDICAÇÃO DE ACESSO
	INDICAÇÃO DE INCLINAÇÃO DE RAMPA

OBSERVAÇÕES:


ASSINATURAS	CNPJ: 04.272.670/0001-18	ÁREA DO TERRENO 00,00m²
PROPRIETÁRIO: Prefeitura Municipal de São Gabriel da Cachoeira	ART RESP. TEC.: 000.000.000-00	ÁREA CONSTRUÍDA 00,00m²
RESP. TÉCNICO: CREA: 00000AM	ART AUTORIA: 000.000.000-00	ÁREA COBERTA 00,00m²
AUT. DO PROJ.: Autor CREA: 00000AM		TAXA DE PERMEABILIZAÇÃO 00,00m² (00,00%)
		TAXA DE OCUPAÇÃO: 00,00m²

ACADEMIA AO AR LIVRE			
OBJETO: Academia ao ar livre			
PROPRIETÁRIO: Prefeitura Municipal de São Gabriel da Cachoeira			
ENDEREÇO: Av. 07 de Setembro, bairro Centro, Município de São Gabriel da Cachoeira - AM			
TÍTULO: LAYOUT E DET DOS EQUIPAMENTOS			
ETAPA: PROJETO BÁSICO			
DESENHO:	ARQ	ESCALA: Como indicado	PRANCHA Nº:
REV:	Não	DATA: 27/09/2024	ARQ 02



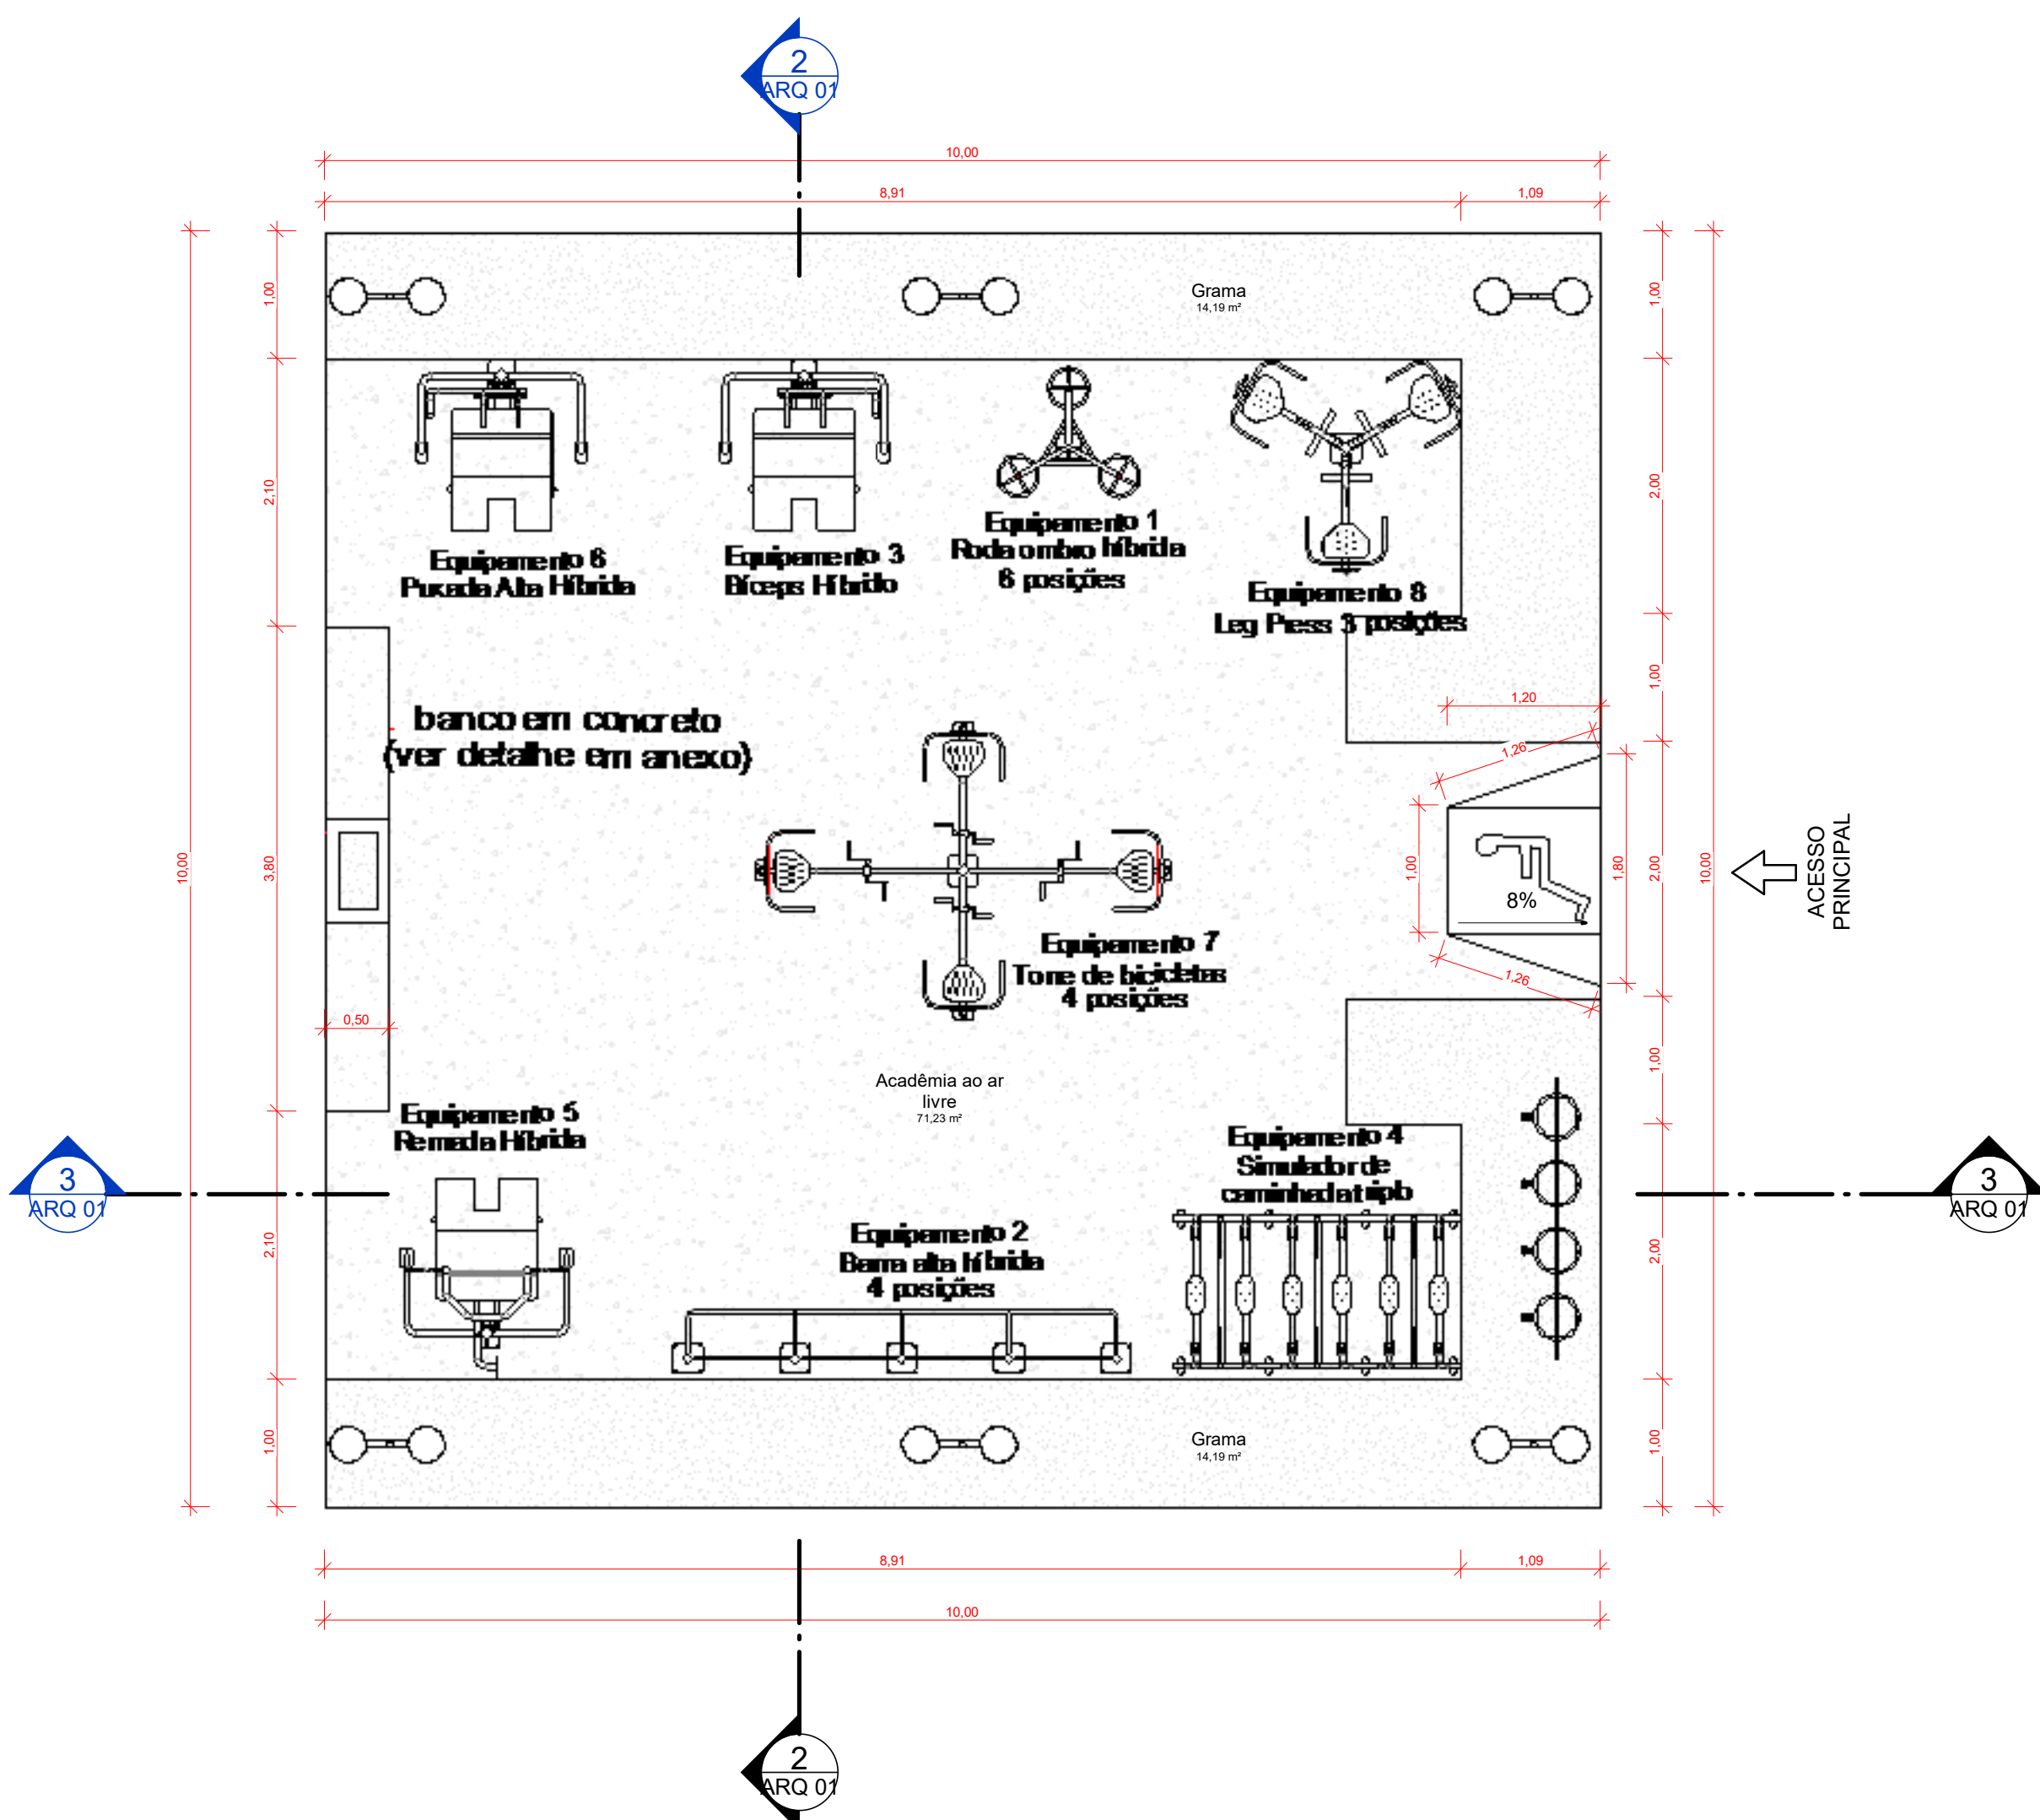

1 PLANTA DE ACESSIBILIDADE  
ESCALA 1 : 50

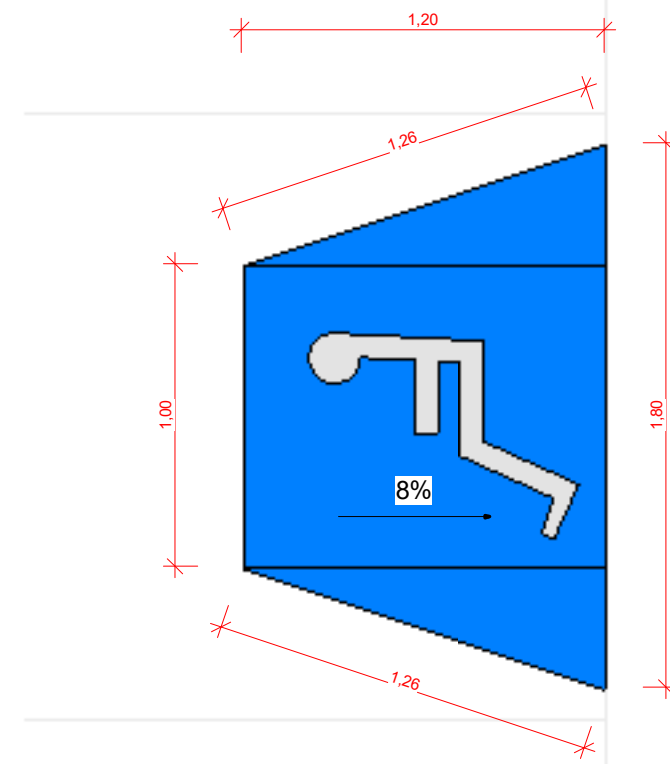

2 DET - RAMPA  
ESCALA 1 : 25

TABELA DE EQUIPAMENTOS		
EQUIPAMENTOS	DESCRIÇÃO	QTD
	BARRA ALTA HÍBRIDA DE 4 POSIÇÕES	2
	BÍCEPS HÍBRIDO	1
	PUXADA ALTA HÍBRIDO	1
	SIMULADOR DE CAMINHADA TRIPLO	1
	REMADA HÍBRIDA	1
	RODA OMBRO HÍBRIDA 6 POSIÇÕES	1
	TORRE DE BICICLETAS HÍBRIDA 4 POSIÇÕES	1
	LEG PRESS 3 POSIÇÕES	1
	PLACA ORIENTADORA PARA EQUIPAMENTOS DE GINÁSTICA AO AR LIVRE	1

QUADRO GERAL DE ÁREAS	
NOME	ÁREA
Academia ao ar livre	71,23 m²
Grama	14,19 m²
Grama	14,19 m²

SÍMBOLOS	
	INDICAÇÃO DE ESQUADRIA
	INDICAÇÃO DE CIMENTO
	INDICAÇÃO DE COTA DE NÍVEL EM CORTE
	INDICAÇÃO DE COTA DE NÍVEL EM PLANTA
	INDICAÇÃO DE PEDRA INICIAL ASSENTADA EM PAGINAÇÃO (ESCALA DE ACORDO COM DIMENSÃO DO REVESTIMENTO)
	INDICAÇÃO DE NORTE
	INDICAÇÃO DE CORTE
	INDICAÇÃO DE ELEVACÃO
	INDICAÇÃO DE ACESSO
	INDICAÇÃO DE INCLINAÇÃO DE RAMPA

OBSERVAÇÕES:

ASSINATURAS

PROPRIETÁRIO: Prefeitura Municipal de São Gabriel da Cachoeira

RESP. TÉCNICO: CREA: 00000AM

AUT. DO PROJ.: Autor  
CREA: 00000AM

CNPJ:  
04.272.670/0001-18

ART RESP. TÉC.:  
000.000.000-00

ART AUTORIA:  
000.000.000-00

ÁREA DO TERRENO  
00,00m²

ÁREA CONSTRUÍDA  
00,00m²

ÁREA COBERTA  
00,00m²

TAXA DE PERMEABILIZAÇÃO  
00,00m² (00,00%)

TAXA DE OCUPAÇÃO:  
00,00m²

ACADEMIA AO AR LIVRE

OBJETO: Academia ao ar livre

PROPRIETÁRIO: Prefeitura Municipal de São Gabriel da Cachoeira

ENDEREÇO: Av. 07 de Setembro, bairro Centro, Município de São Gabriel da Cachoeira - AM



TÍTULO: PLANTA DE ACESSIBILIDADE

ETAPA: PROJETO BÁSICO

DESENHO: ARQ  
REV: Não

ESCALA: Como indicado  
DATA: 27/09/2024

PRANCHA Nº: ARQ 03

ARQUITETURA