



01 PLANTA BAIXA - EXECUTIVA
ESCALA 1/50

QUADRO DE ESQUADRIAS					
SIMB	DESCRIÇÃO	MEDIDAS	ÁREA (M²)	QTD	TOTAL DE VÃO (M²)
P01	PORTA EM ALUMÍNIO DE ABRIR TIPO VENEZIANA COM GUARNIÇÃO	0,80X2,10	1,68	2	3,36
P02	PORTA DE MADEIRA PARA PINTURA, SEMI-OCA (LEVE OU MÉDIA), PADRÃO POPULAR, 80X210CM	0,80X2,10	1,68	3	5,04
B01	JANELA DE ALUMÍNIO TIPO MAXIM-AR, COM VIDROS.	0,80X0,60	0,48	1	0,48
J01	JANELA DE ALUMÍNIO DE CORRER COM 3 FOLHAS (2 VENEZIANAS E 1 FOLHA PARA VIDRO	1,20 X 1,00	1,20	4	4,8
TOTAL DE VÃOS					13,68

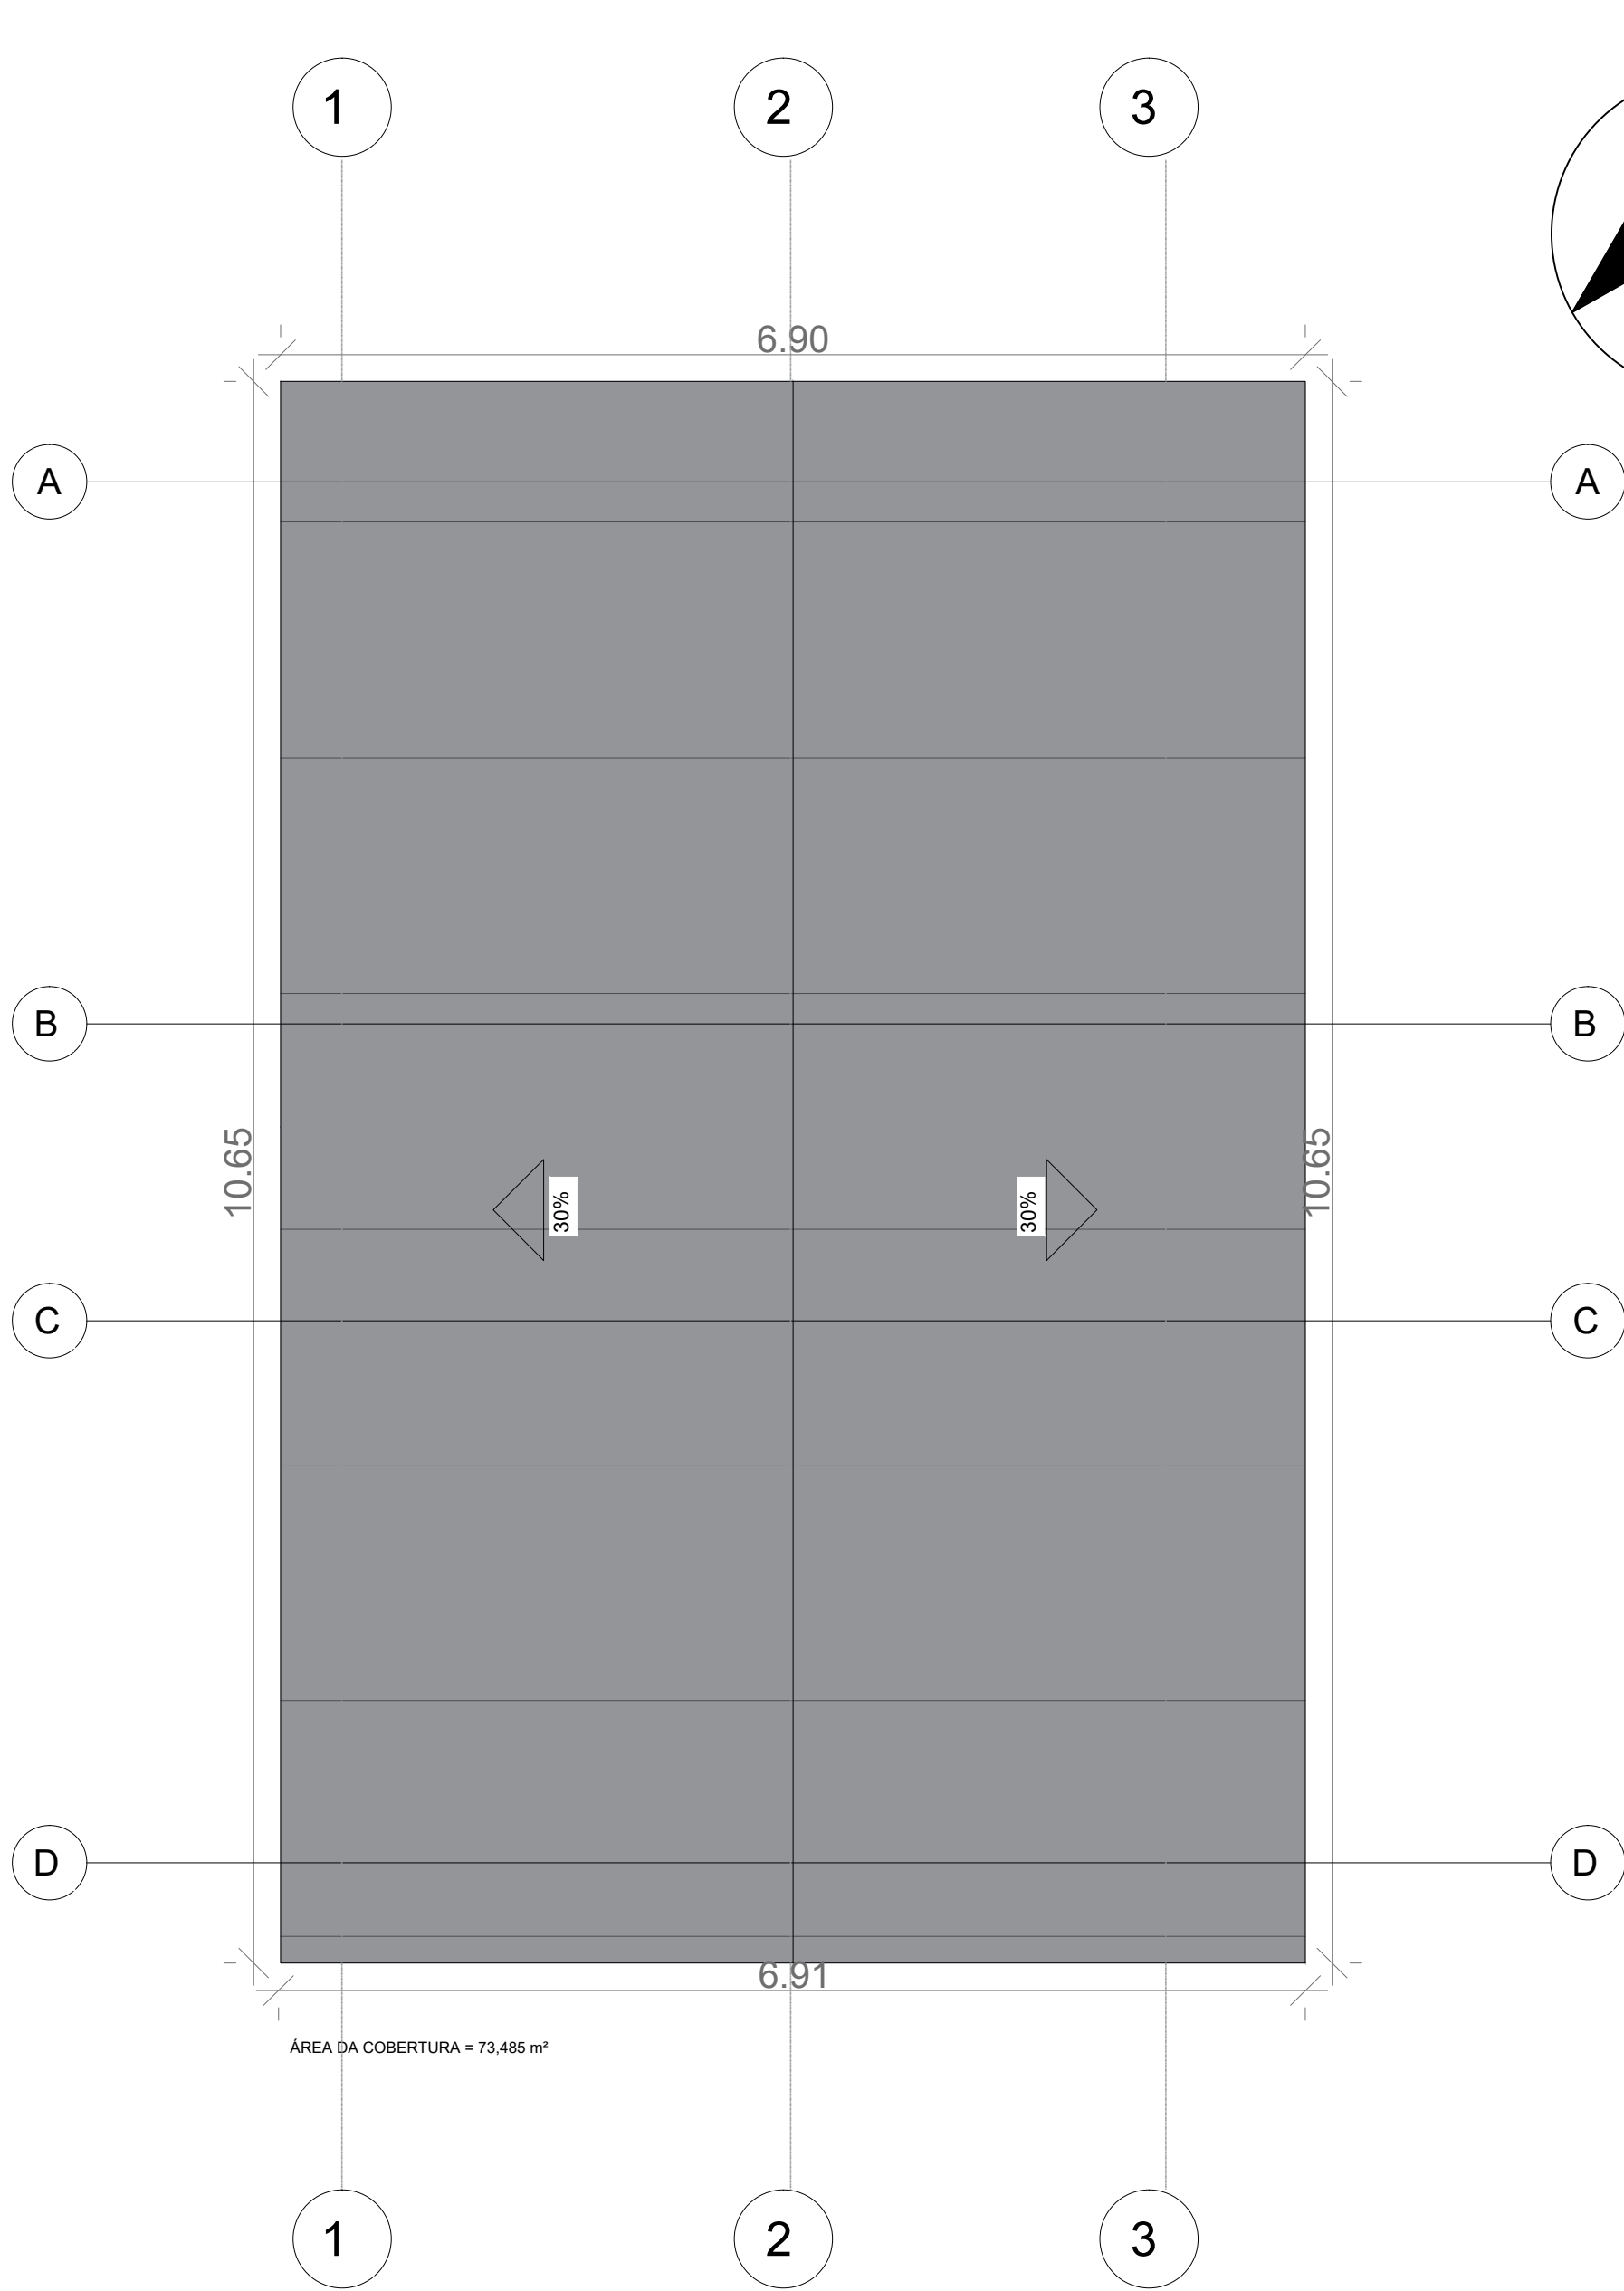

02 COBERTURA
ESCALA 1/50

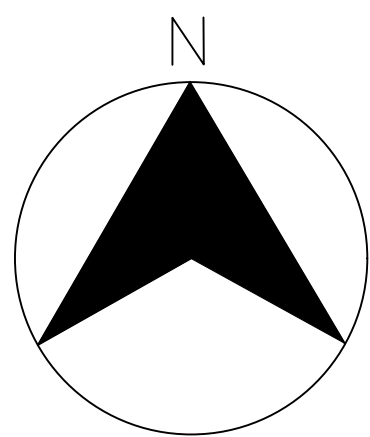

LISTA DE MATERIAIS	
PISO	
SÍMBOLO	MATERIAL
1	PISO CÊRAMICO 35X35
2	CALÇADA- PISO CIMENTADO
TETO	
1	FORRO EM PVC
2	LAJE COM MASSA ÚNICA E PINTURA
3	TELHADO APARENTE
PAREDE	
1	MASSA ÚNICA COM PINTURA DE TINTA ACRÍLICA
2	REVESTIMENTO CERÂMICO EM MEIA PAREDE H=1,20M
3	REVESTIMENTO CERÂMICO ÁREA DO CHUVEIRO H=2,50M

UNIDADE HABITACIONAL		
AMBIENTE	ÁREA (M²)	PERÍMETRO (M)
ESTAR/COZINHA	19,10	14,60
DORMITÓRIO 1	8,40	11,80
DORMITÓRIO 2	8,40	11,80
WC	4,44	8,50
VARANDA	4,99	8,20
LAVANDERIA	3,42	7,80
ÁREA TOTAL (M²)	48,75	62,70

PROJETO DE PROVISÃO HABITACIONAL NO MUNICÍPIO DE JUTAI/AM

APROVADO

ENGº EMERSON SAMPAIO CADAEXO
Autor do Projeto

MERCEDES MENDES VARGAS
Prefeita

PROJETO PREFEITURA DE JUTAI PROVISÃO HABITACIONAL NO MUNICÍPIO DE JUTAI-AM			
ADMINISTRAÇÃO MERCEDÉS MENDES VARGAS			
ENDEREÇO MUNICÍPIO DE JUTAI/AM			ESCALA INDICADA
TÍTULO PLANTA BAIXA E COBERTURA			TIPO: ARQ.
RESPONSÁVEL TÉCNICO ARQ. ADAILZA VILAÇO DE MELO CAU-A150873-3	DESENHO	DATA JAN./2026	PRANCHA 1/1