




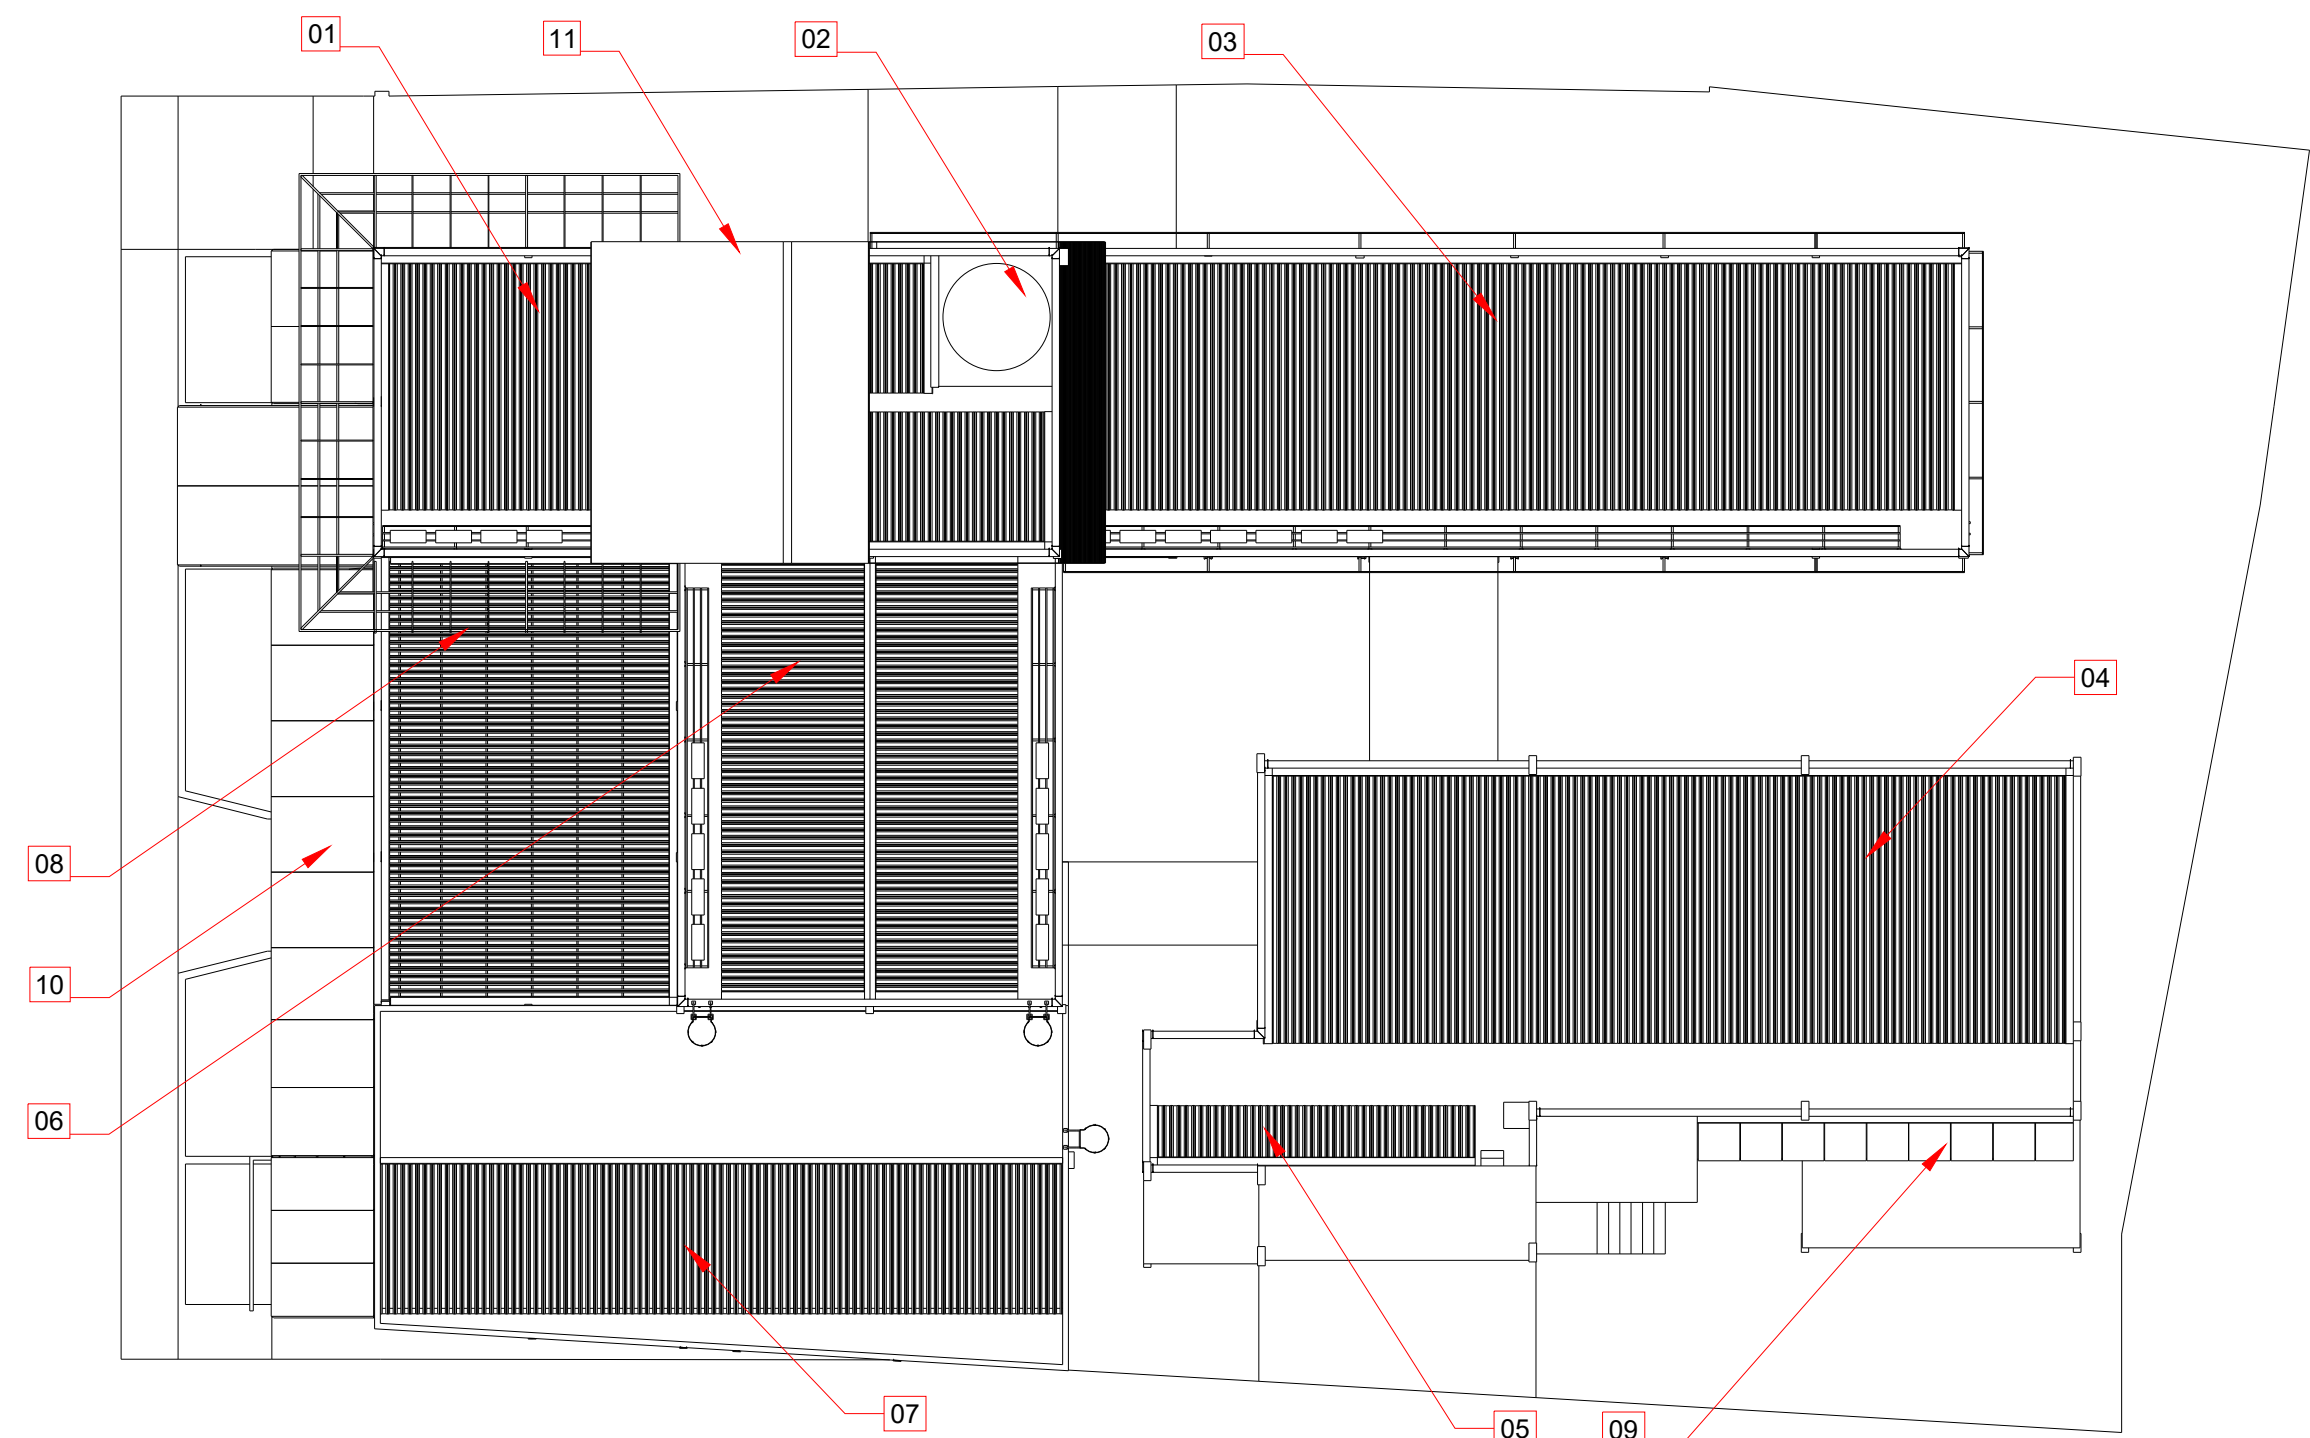


01 PLANTA DE COBERTURA  
ESCALA 1/200

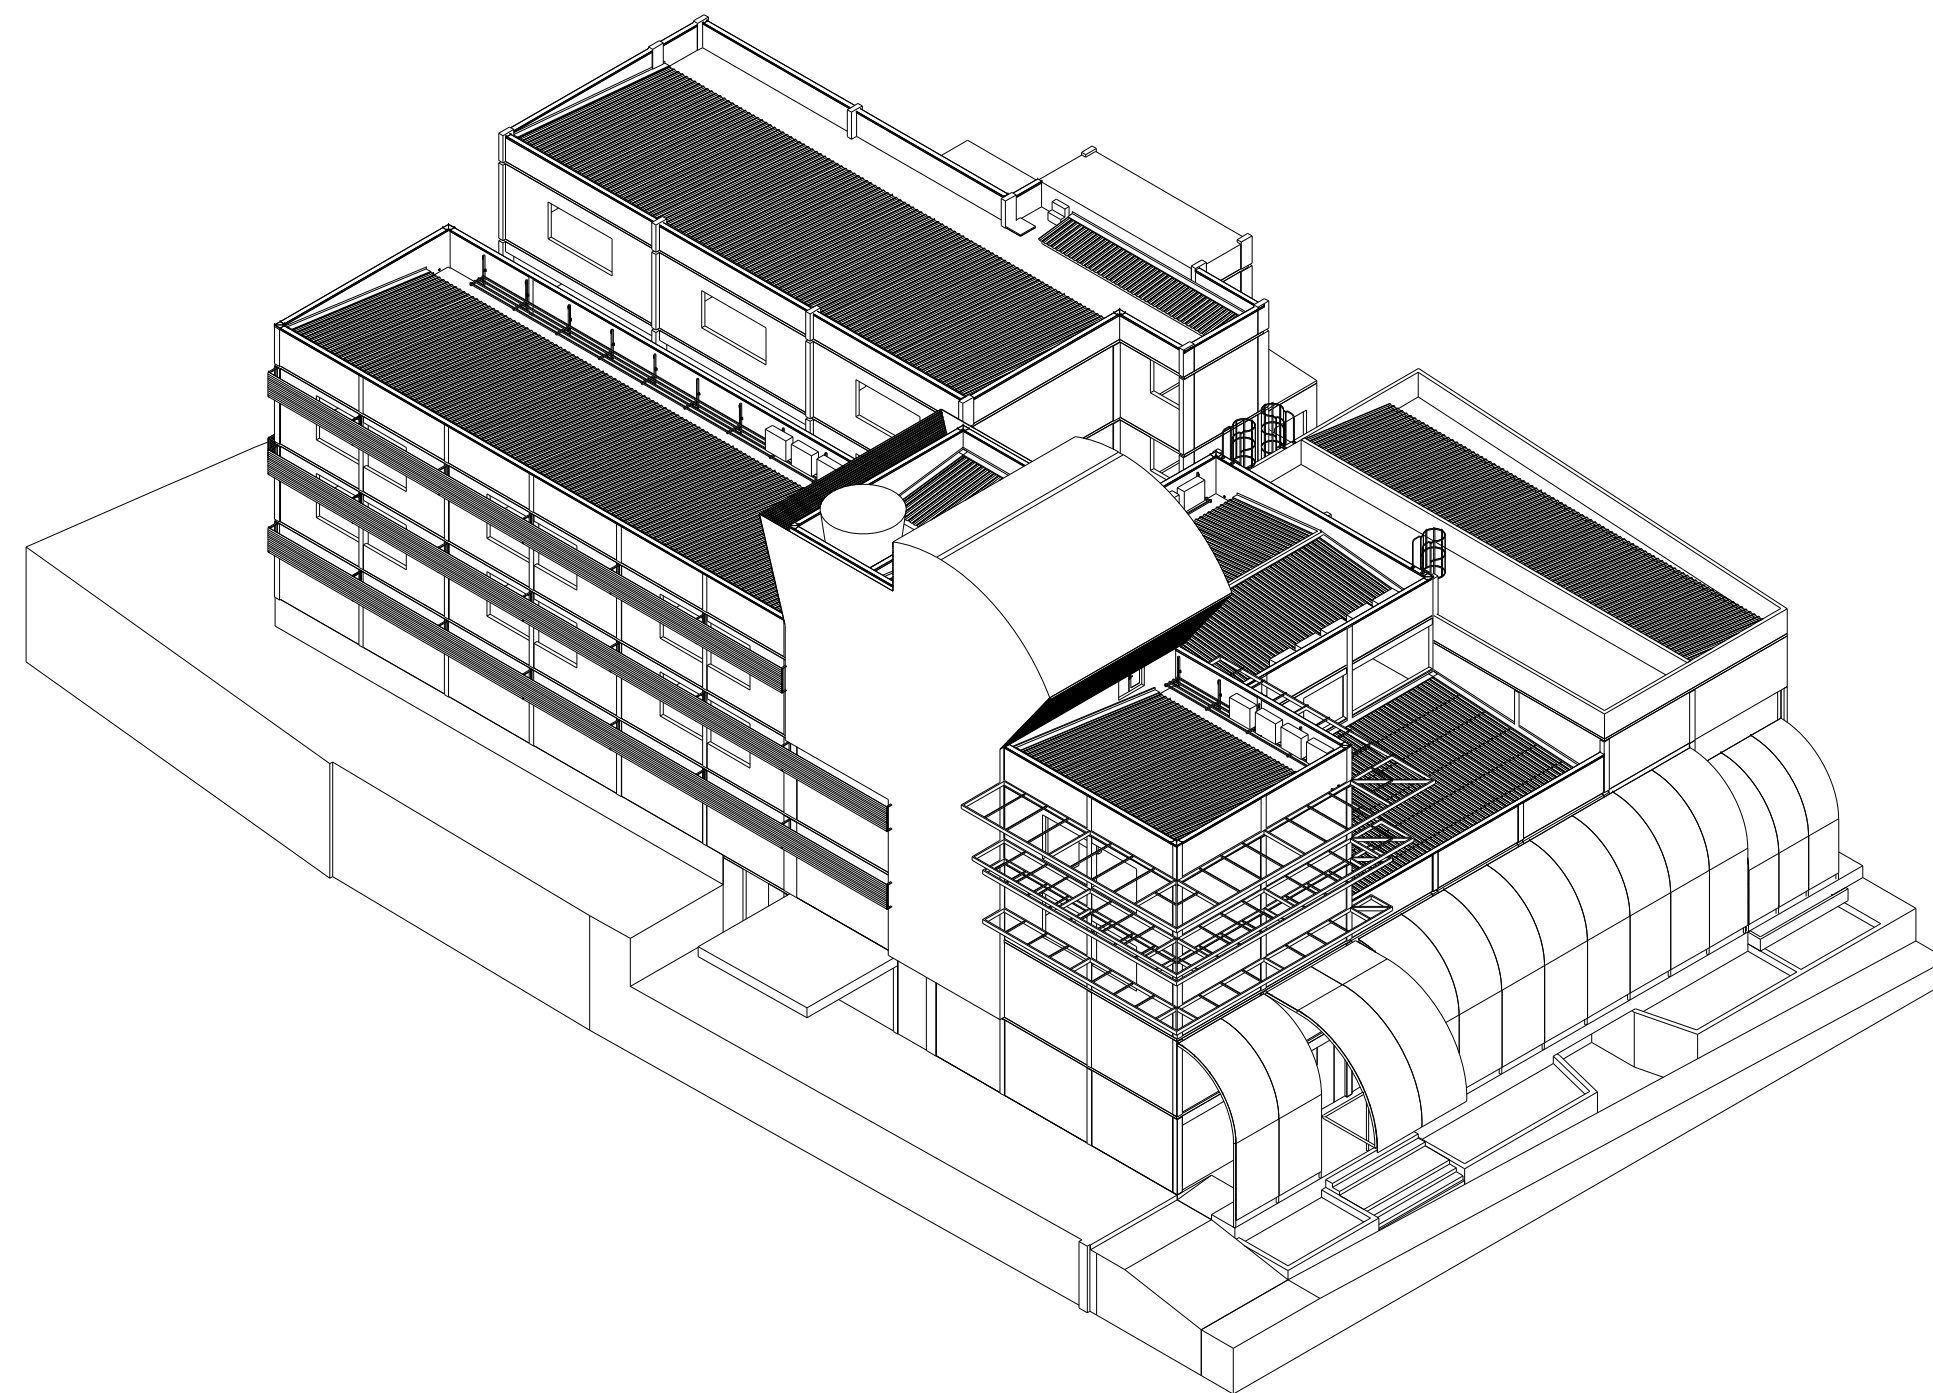

02 PERSPECTIVA  
ESCALA 1/250

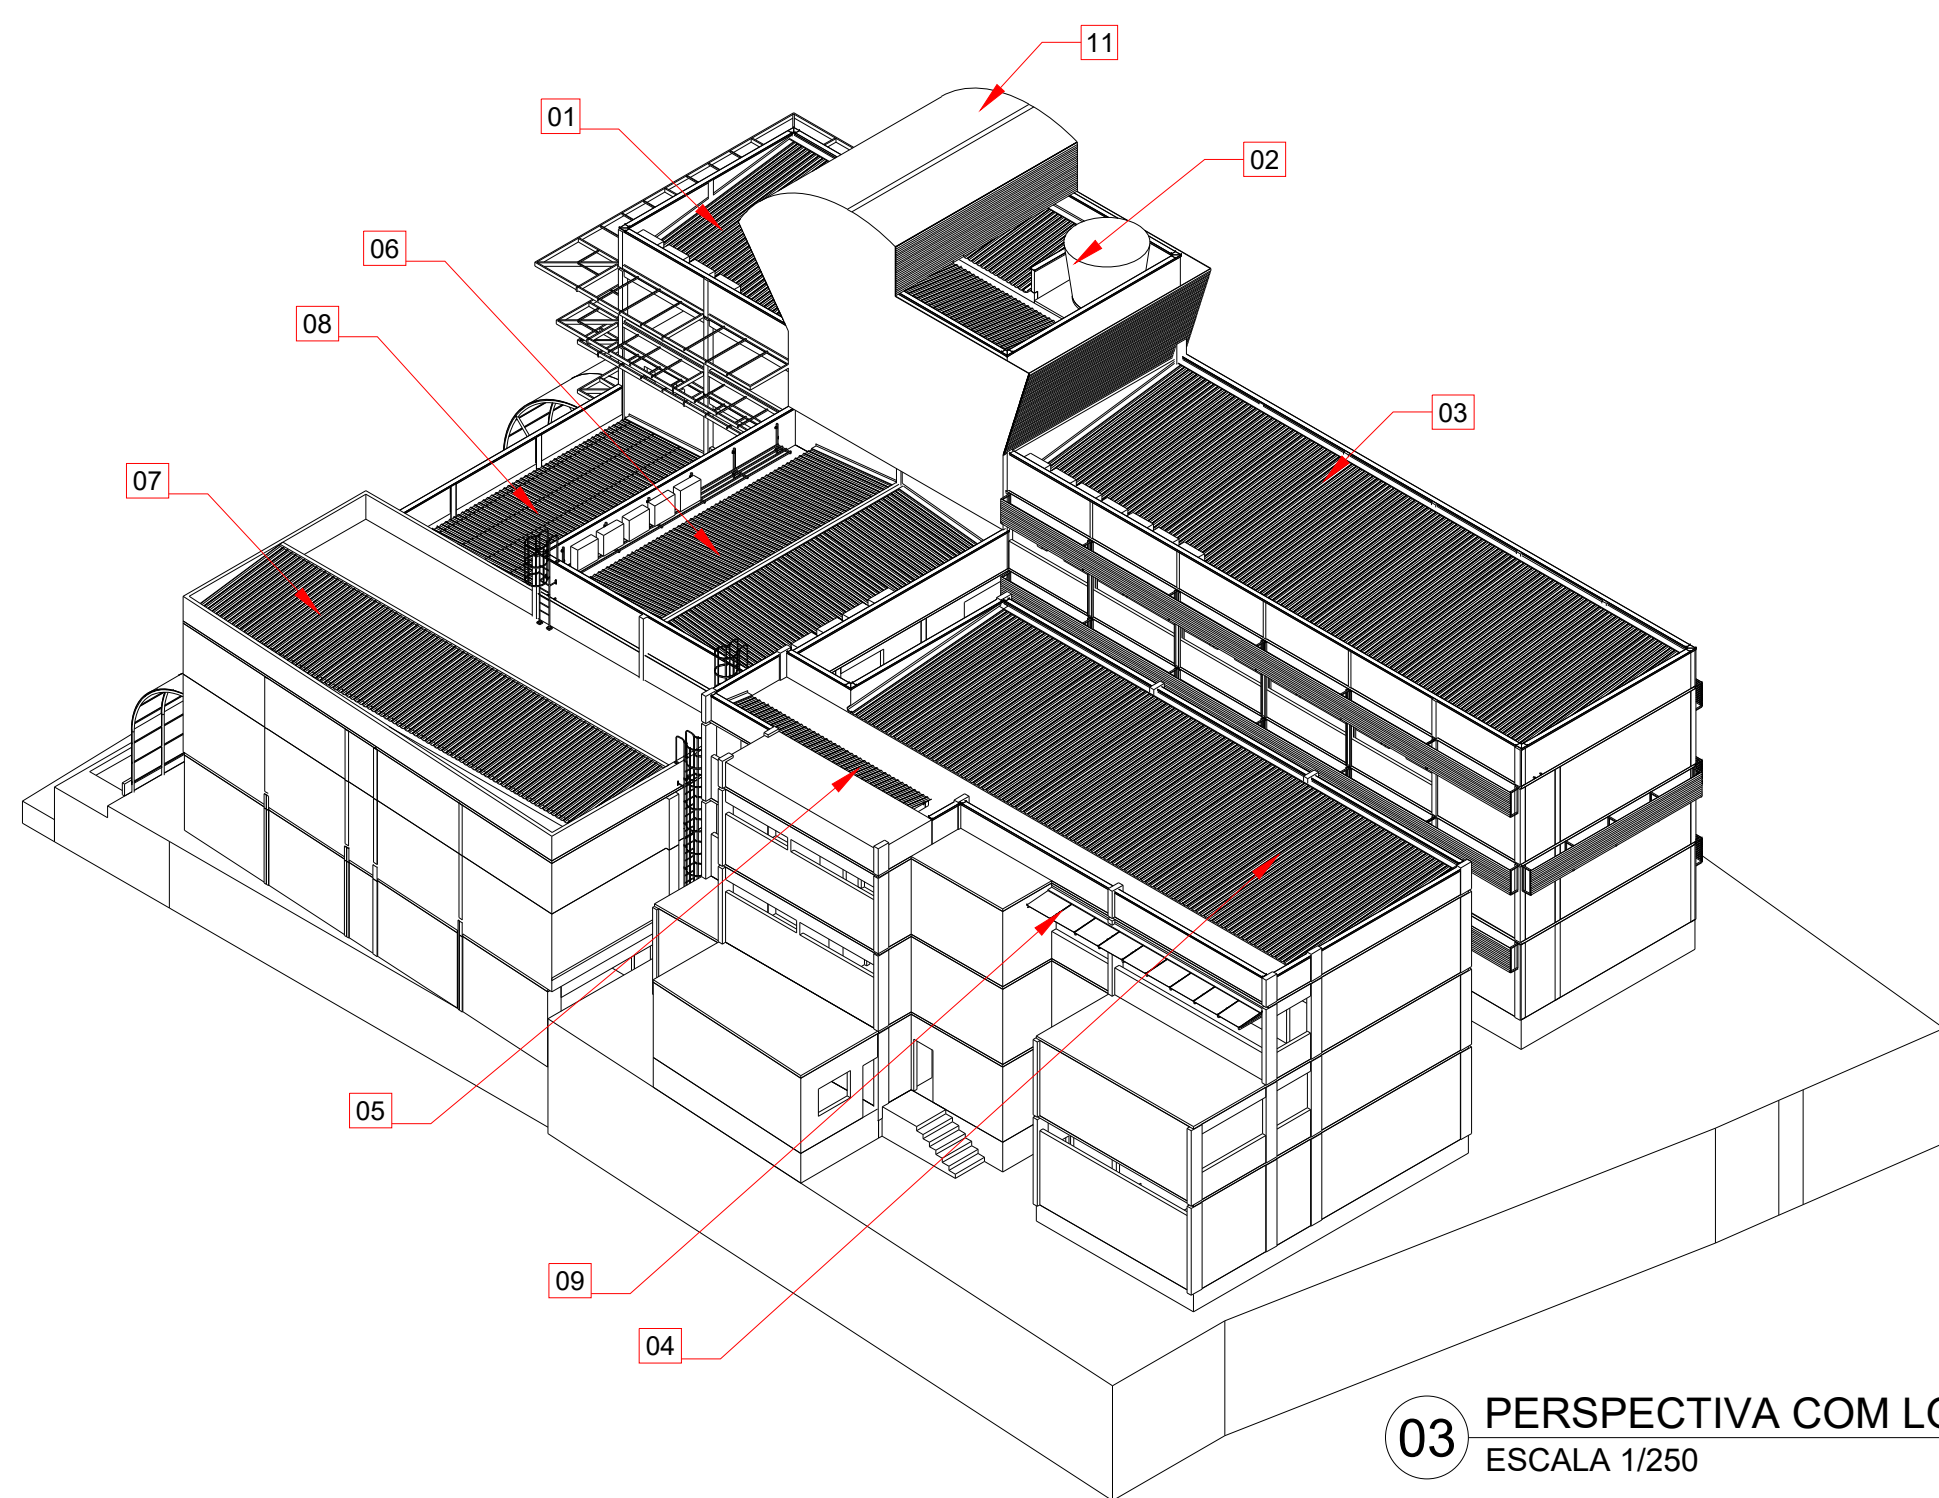

03 PERSPECTIVA COM LOCALIZAÇÃO DOS TELHADOS  
ESCALA 1/250

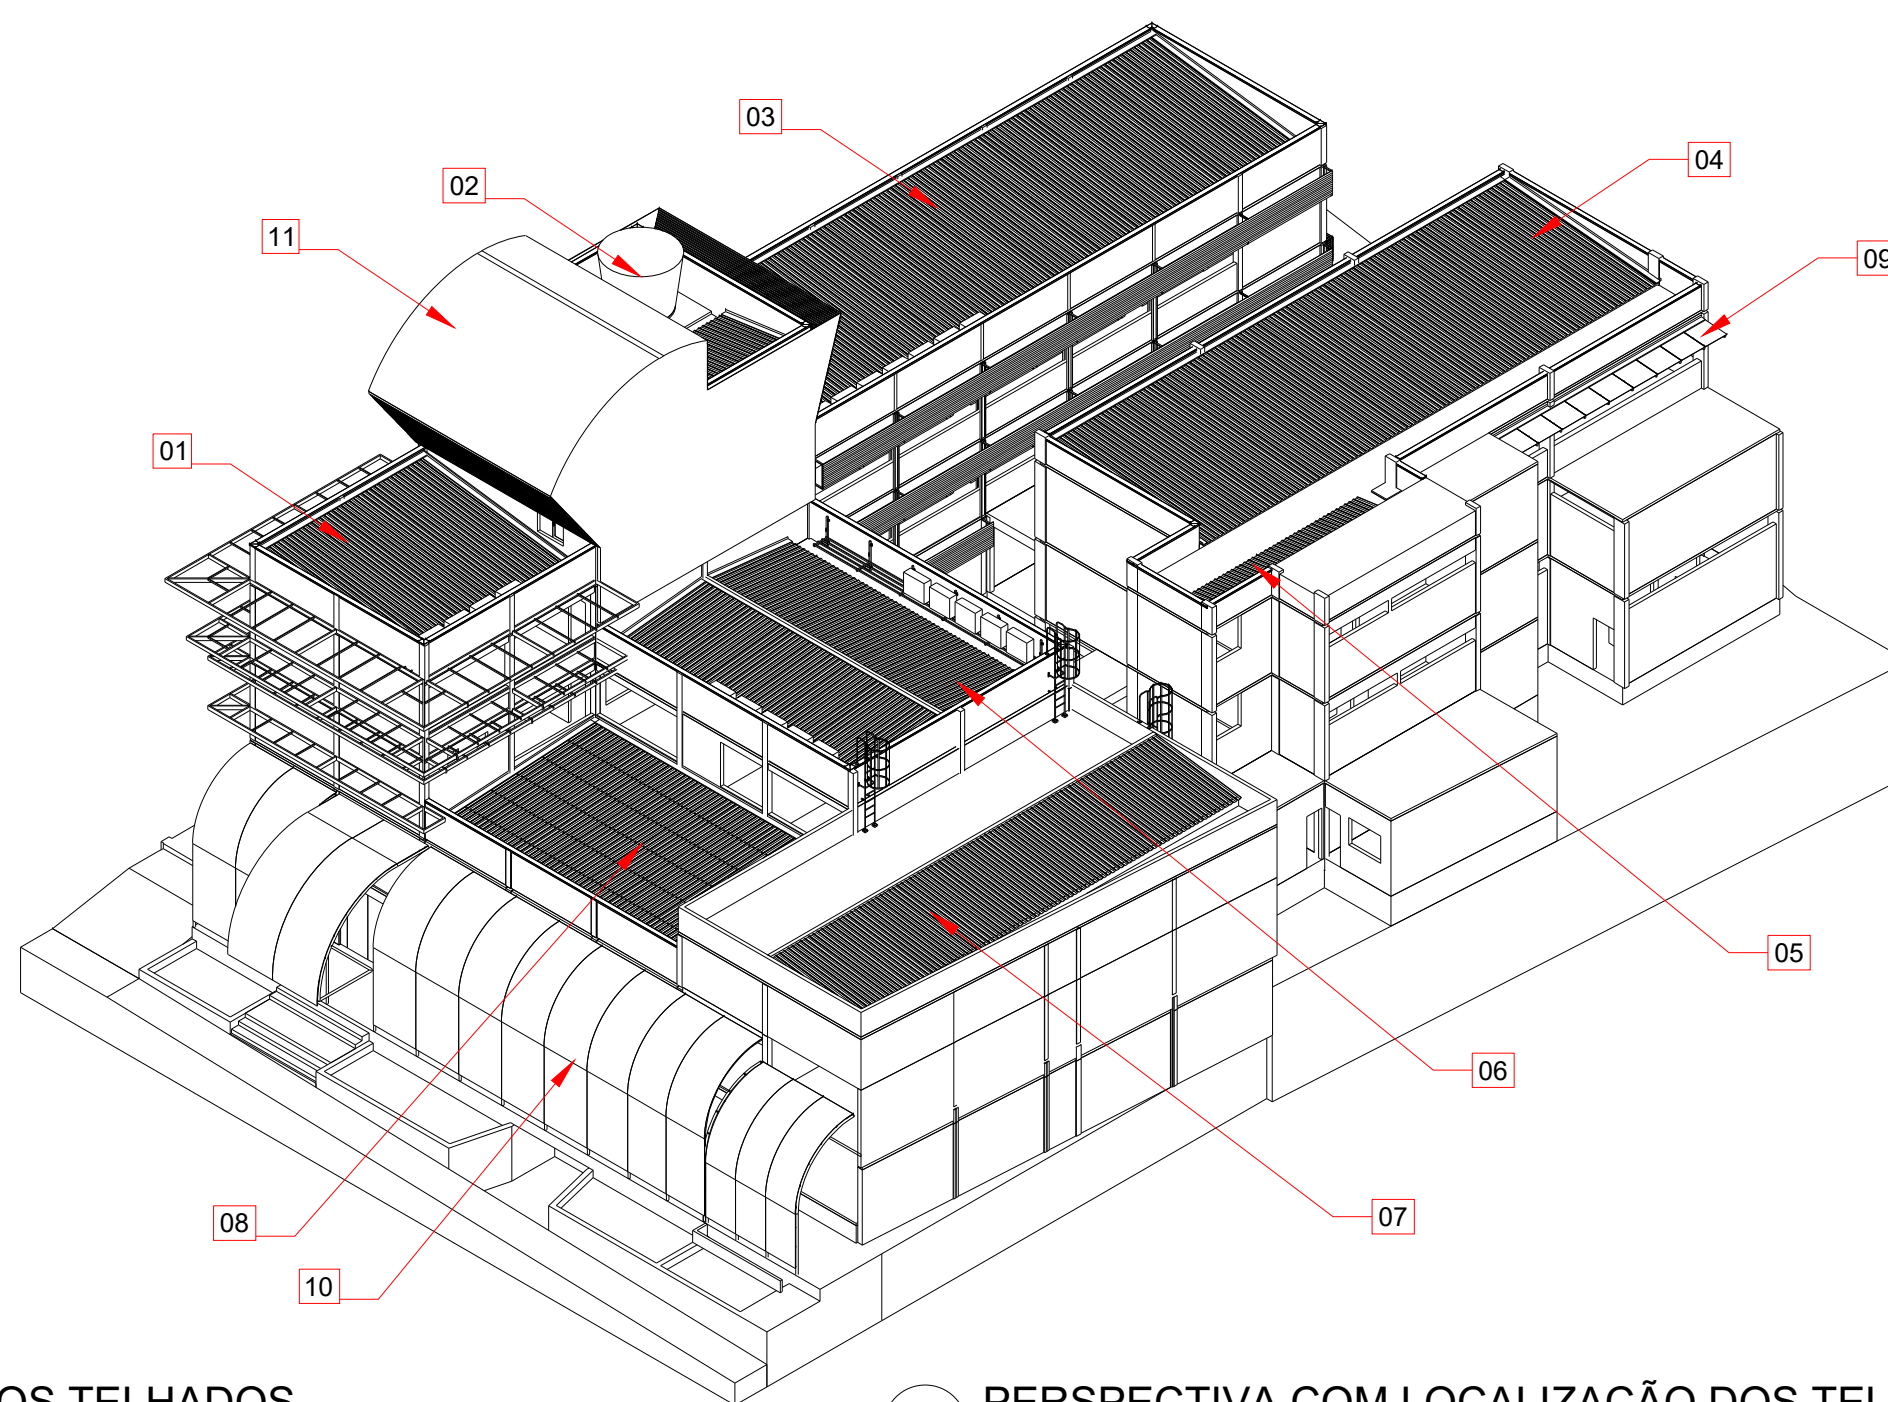

04 PERSPECTIVA COM LOCALIZAÇÃO DOS TELHADOS  
ESCALA 1/250

OBSERVAÇÃO:  
TODAS AS MEDIDAS DAS PLANTAS ESTÃO EM "CM"  
AS MEDIDAS DO PERFIL NO DETALHE ESTÃO EM "MM"  
FAZER A PROTEÇÃO CONTRA CORROSÃO DE TODA A ESTRUTURA METÁLICA COM ZARCÃO E PINTURA ESMALTE

|   |                                                       |   |
|---|-------------------------------------------------------|---|
| 000   | 22/11/2022                                            | EMIÇÃO INICIAL   |
| REVISÃO   | DATA                                                  | MODIFICAÇÃO   |
| CREA-AM   | RRT ON-LINE                                           | DECLARAÇÃO DE COMPROMISSO   |
| REGISTRO   | AUTORIA                                               | DECLARAMOS SOB AS PENAS DA LEI, ESTAR CUMPRINDO TODOS OS REQUISITOS EXIGIDOS PELA LEGISLAÇÃO URBANÍSTICA DE MANAUS, COMPROMETENDO-ME A COMPROVAR TAL AFIRMAÇÃO QUANDO DA OBTENÇÃO DO HABITE-SE, SOB PENA DE NÃO OBTÊ-LO.                                 |
| CREA-AM   | ART ON-LINE                                           | COMPROMETO-ME AINDA, TER CIÊNCIA QUE A APROVAÇÃO DO PROJETO E INTRODUÇÃO DAS MODIFICAÇÕES NECESSÁRIAS A SUA APROVAÇÃO, NÃO ME EXIME DAS RESPONSABILIDADES ESTABELECIDAS PELAS NORMAS, REGULAMENTOS E LEGISLAÇÃO PERTINENTES AS ATIVIDADES PROFISSIONAIS. |
| REGISTRO DE:   | EXECUÇÃO                                              |   |
| ASSINATURAS:   |                                                       |   |
| SENACIAM - SERVIÇO NACIONAL DE APRENDIZAGEM COMERCIAL                                                                                         |                                                       |   |
| PROPRIETÁRIO:   |                                                       |   |
| ERICK GADELHA CHAGAS - CREA 040543185-6   |                                                       |   |
| AUTOR DO PROJETO:   |                                                       |   |
| RESP. TÉCNICO:   |                                                       |   |
| craft arquitetura & engenharia   |                                                       |   |
| Erick Gadelha Chagas<br>Eng. Civil - CREA 040.543.185-6<br>Av. Máximo Ypiranga, 3522 - sl.08, Parque Daz<br>Tel.: (92) 98113-9056 / 3321-0063 |                                                       |   |
| TROCA DE TELhado, RUFOS E PINGADEIRAS   |                                                       |   |
| PROPRIETÁRIO:   | SENACIAM - SERVIÇO NACIONAL DE APRENDIZAGEM COMERCIAL | CIDADE/ESTADO: MANAUS/AM   |
| TIPO DE OBRA:   | INSTITUCIONAL                                         | CEP: 69.010-040   |
| ENDEREÇO DA OBRA:   | RUA SALDANHA MARINHO, 410 - CENTRO                    |   |
| TÍTULO: ESTRUTURA METÁLICA - COBERTURA   |                                                       |   |
| PLANTA BAIXA DE COBERTURA   |                                                       |   |
| CORTE AA   |                                                       |   |
| DETALHE DA TESOURA, PERSPECTIVAS   |                                                       |   |
| ESCALA:   | INDICADA                                              | PRANCHA:   |
| DATA PLOTAGEM:   | 11/10/2023                                            | EST   |
| ARQUIVO:   | E506 - ARQ_003                                        | 01   |