



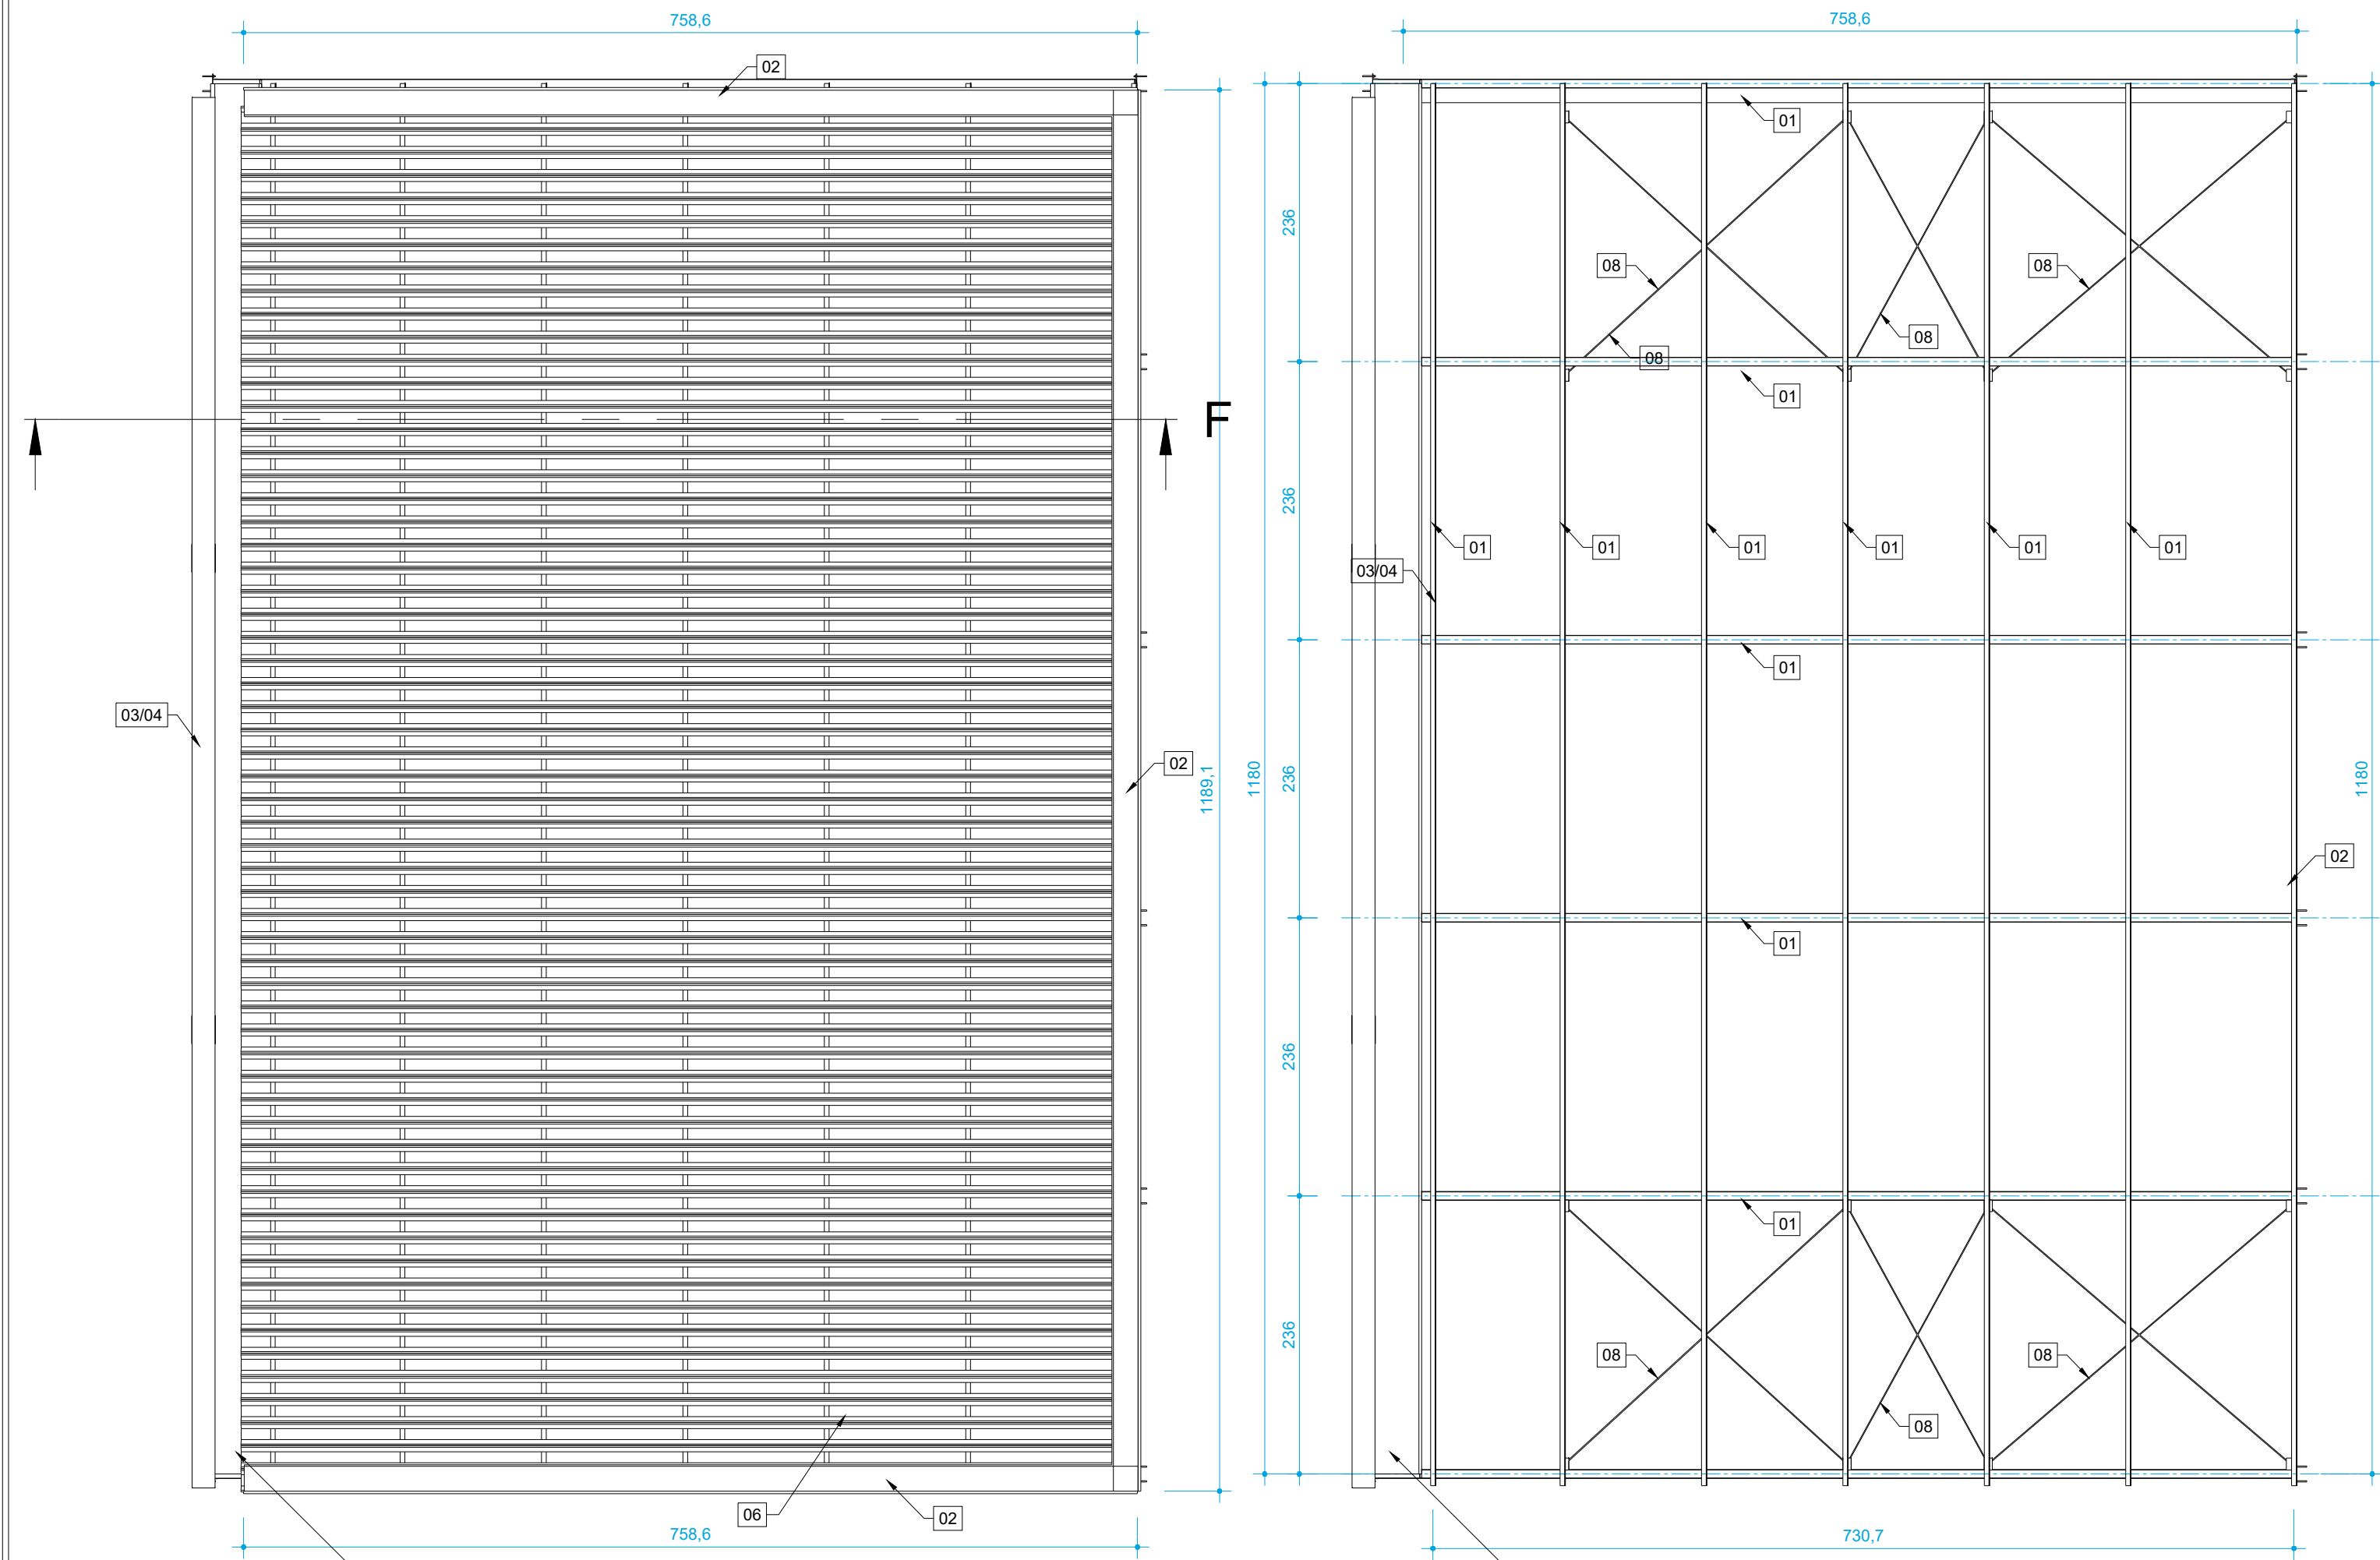


01 PLANTA DE COBERTURA
ESCALA 1/50

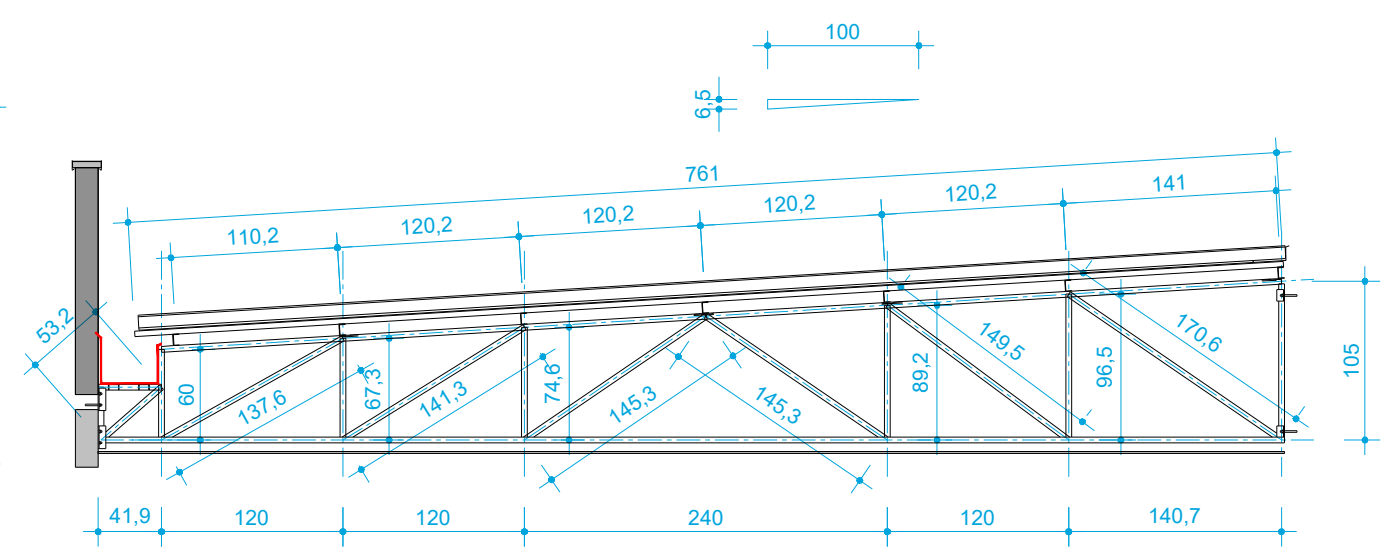


CORTE F-F (10:1)


05 CORTE FF
ESCALA 1/50

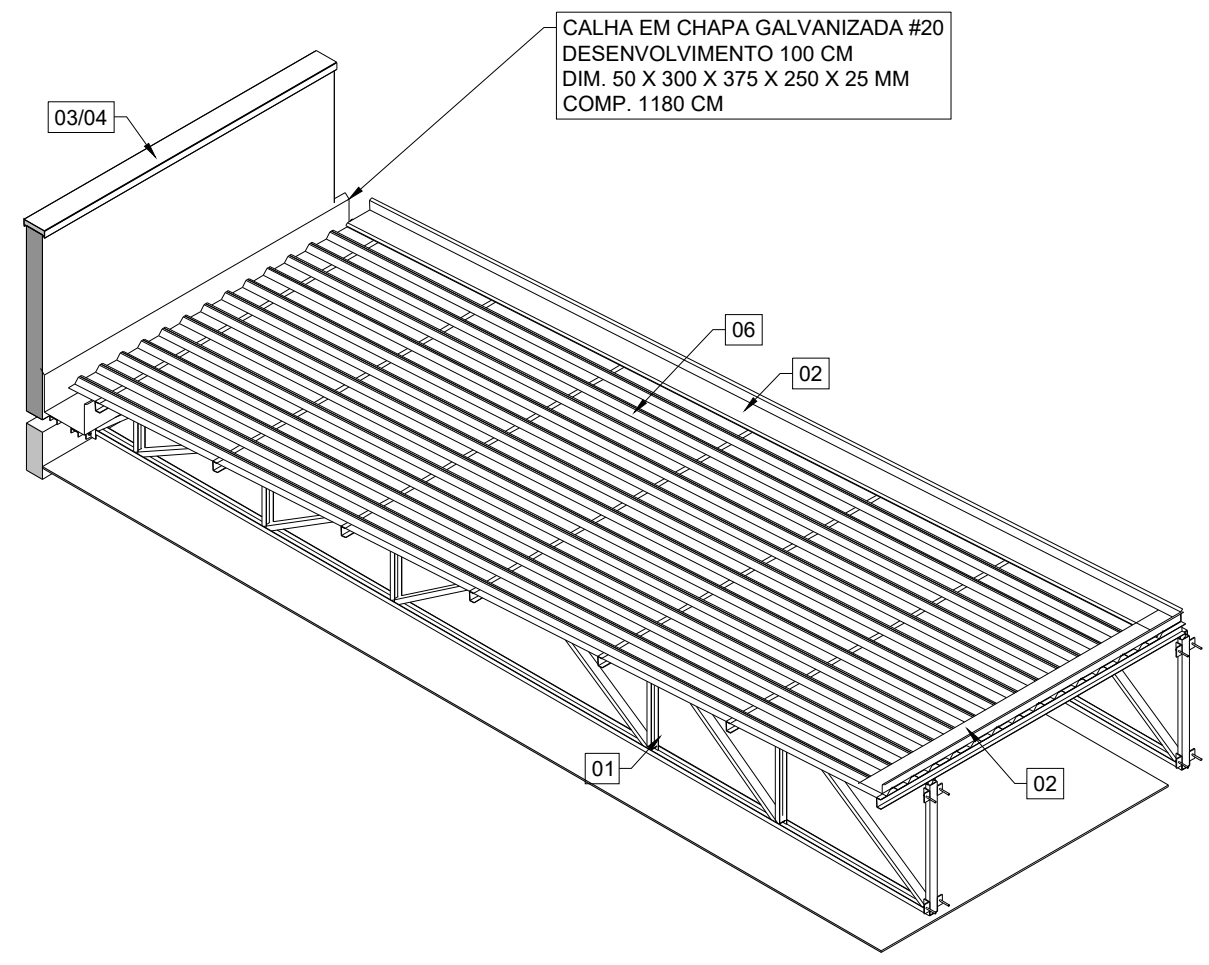


02 PLANTA DE TESOURAS
ESCALA 1/50

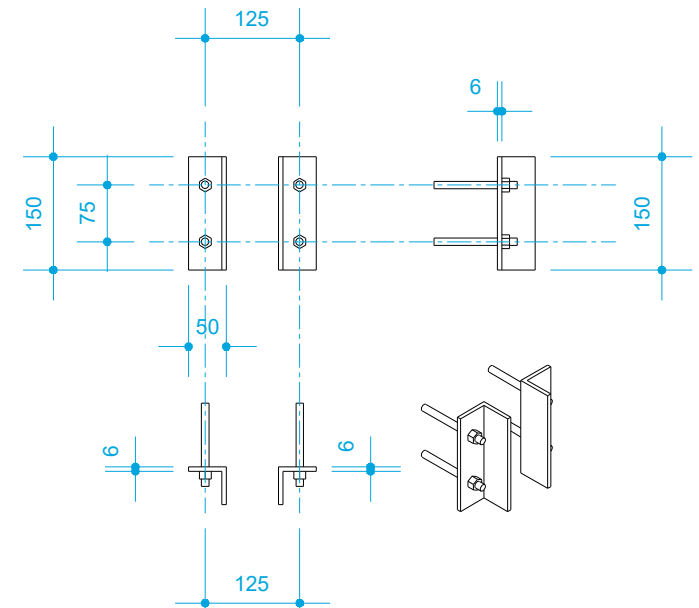

06 DET. SUPORTE TIPO 02
ESCALA 1/10

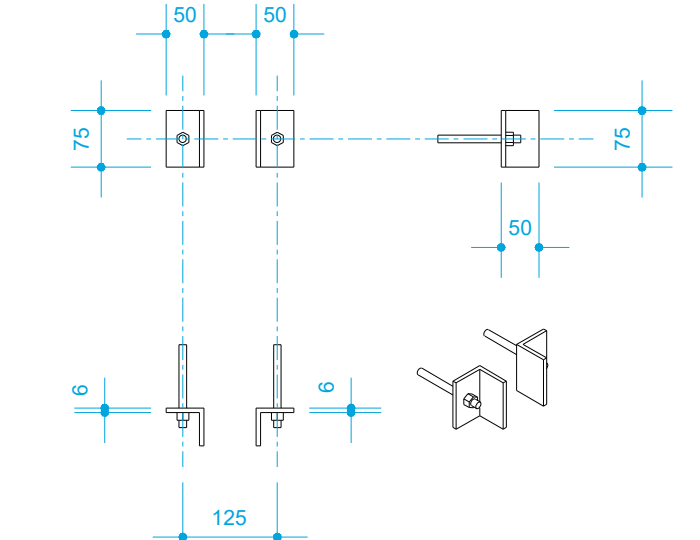

07 DET. SUPORTE TIPO 01
ESCALA 1/10

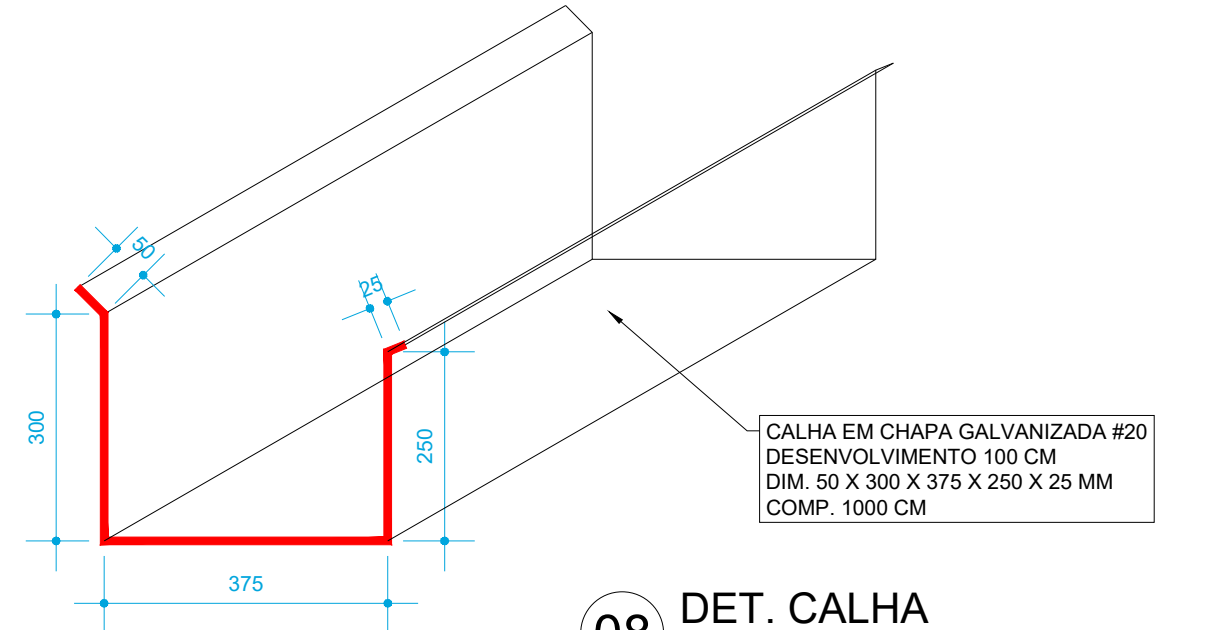


08 DET. CALHA
ESCALA 1/10


NOTA:
A TELHA TRAPEZOIDAL DE EVERÁ SER SEM EMENDAS
NO SENTIDO DE SEU COMPRIMENTO. RESPEITAR AS
MEDIDAS DO PROJETO.

LEGENDA:

01 - TESOURA E TERÇAS AÇO CF-26 - U 75 x 40 # 3.00 MM
02 - RUFO 20 x 210 x 75 x 25 MM #22
03 - CHAPIM 15 x 55 x 190 x 55 x 15 MM #22
04 - CHAPIM EM ARGAMASSA (EXISTENTE)
05 - TELHA TRAPEZOIDAL 0.43 MM
06 - TELHA TRAPEZOIDAL COM ENCHIMENTO 30 MM
07 - SUPORTE DE FIXAÇÃO DA TESOURA (VER DET.)
08 - CONTRAVENTAMENTO EM BARRA LISA 3/8"

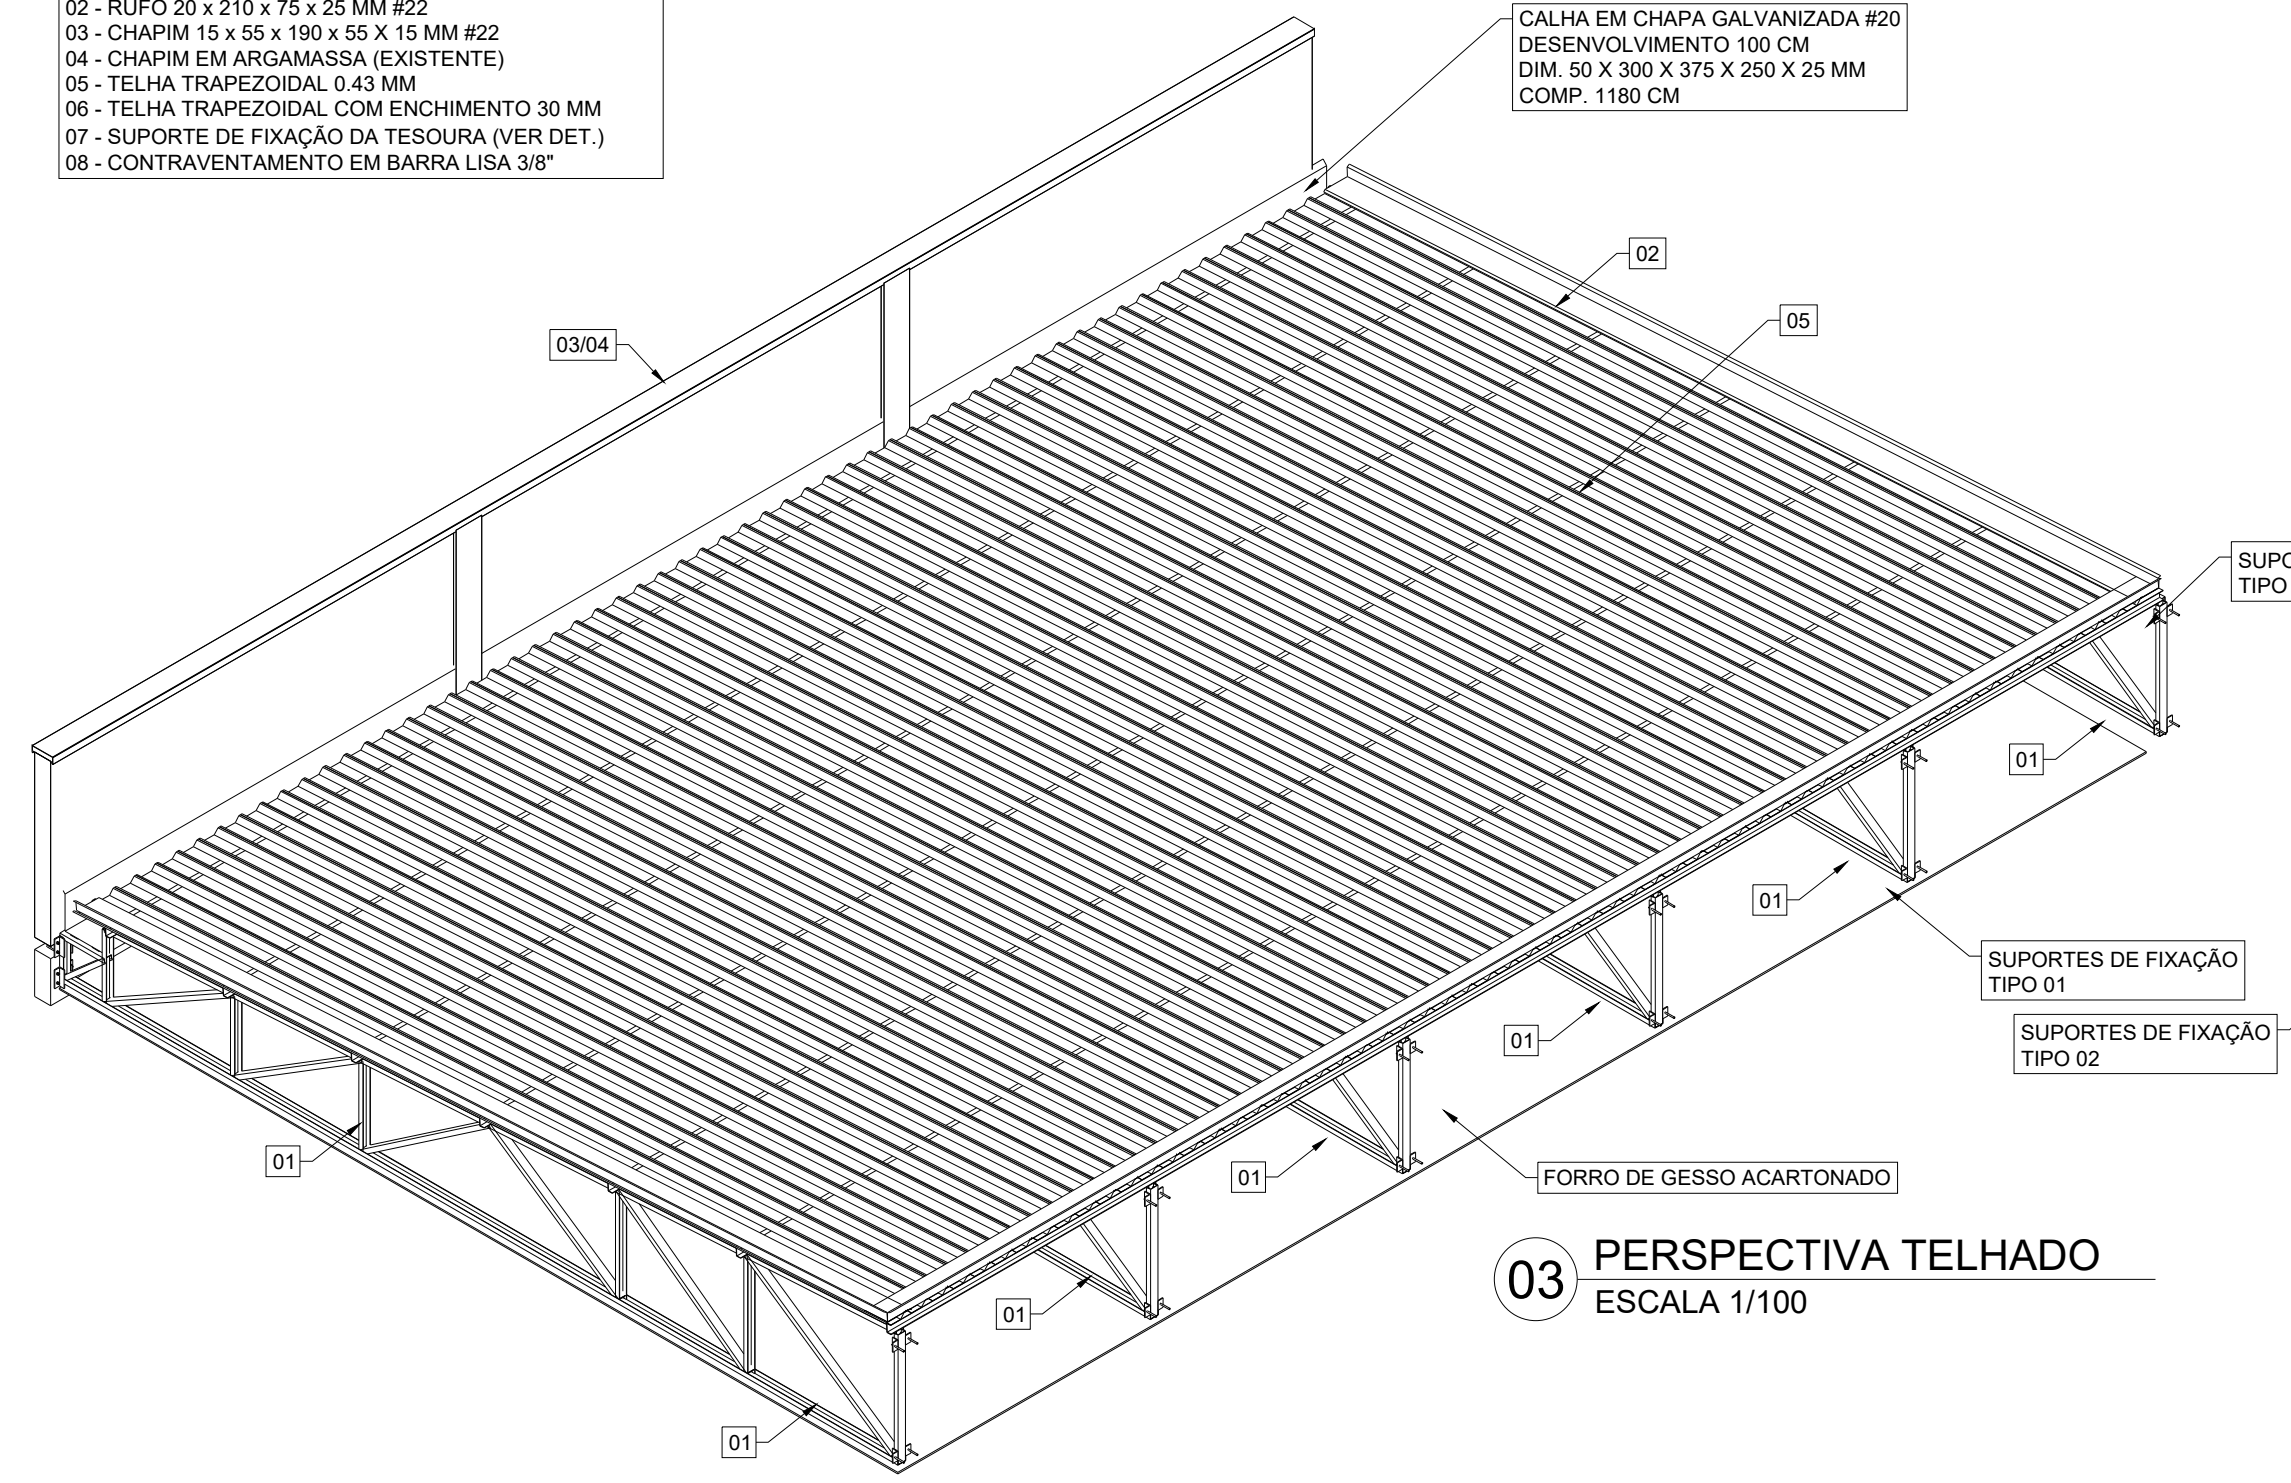

03 PERSPECTIVA TELHADO
ESCALA 1/100

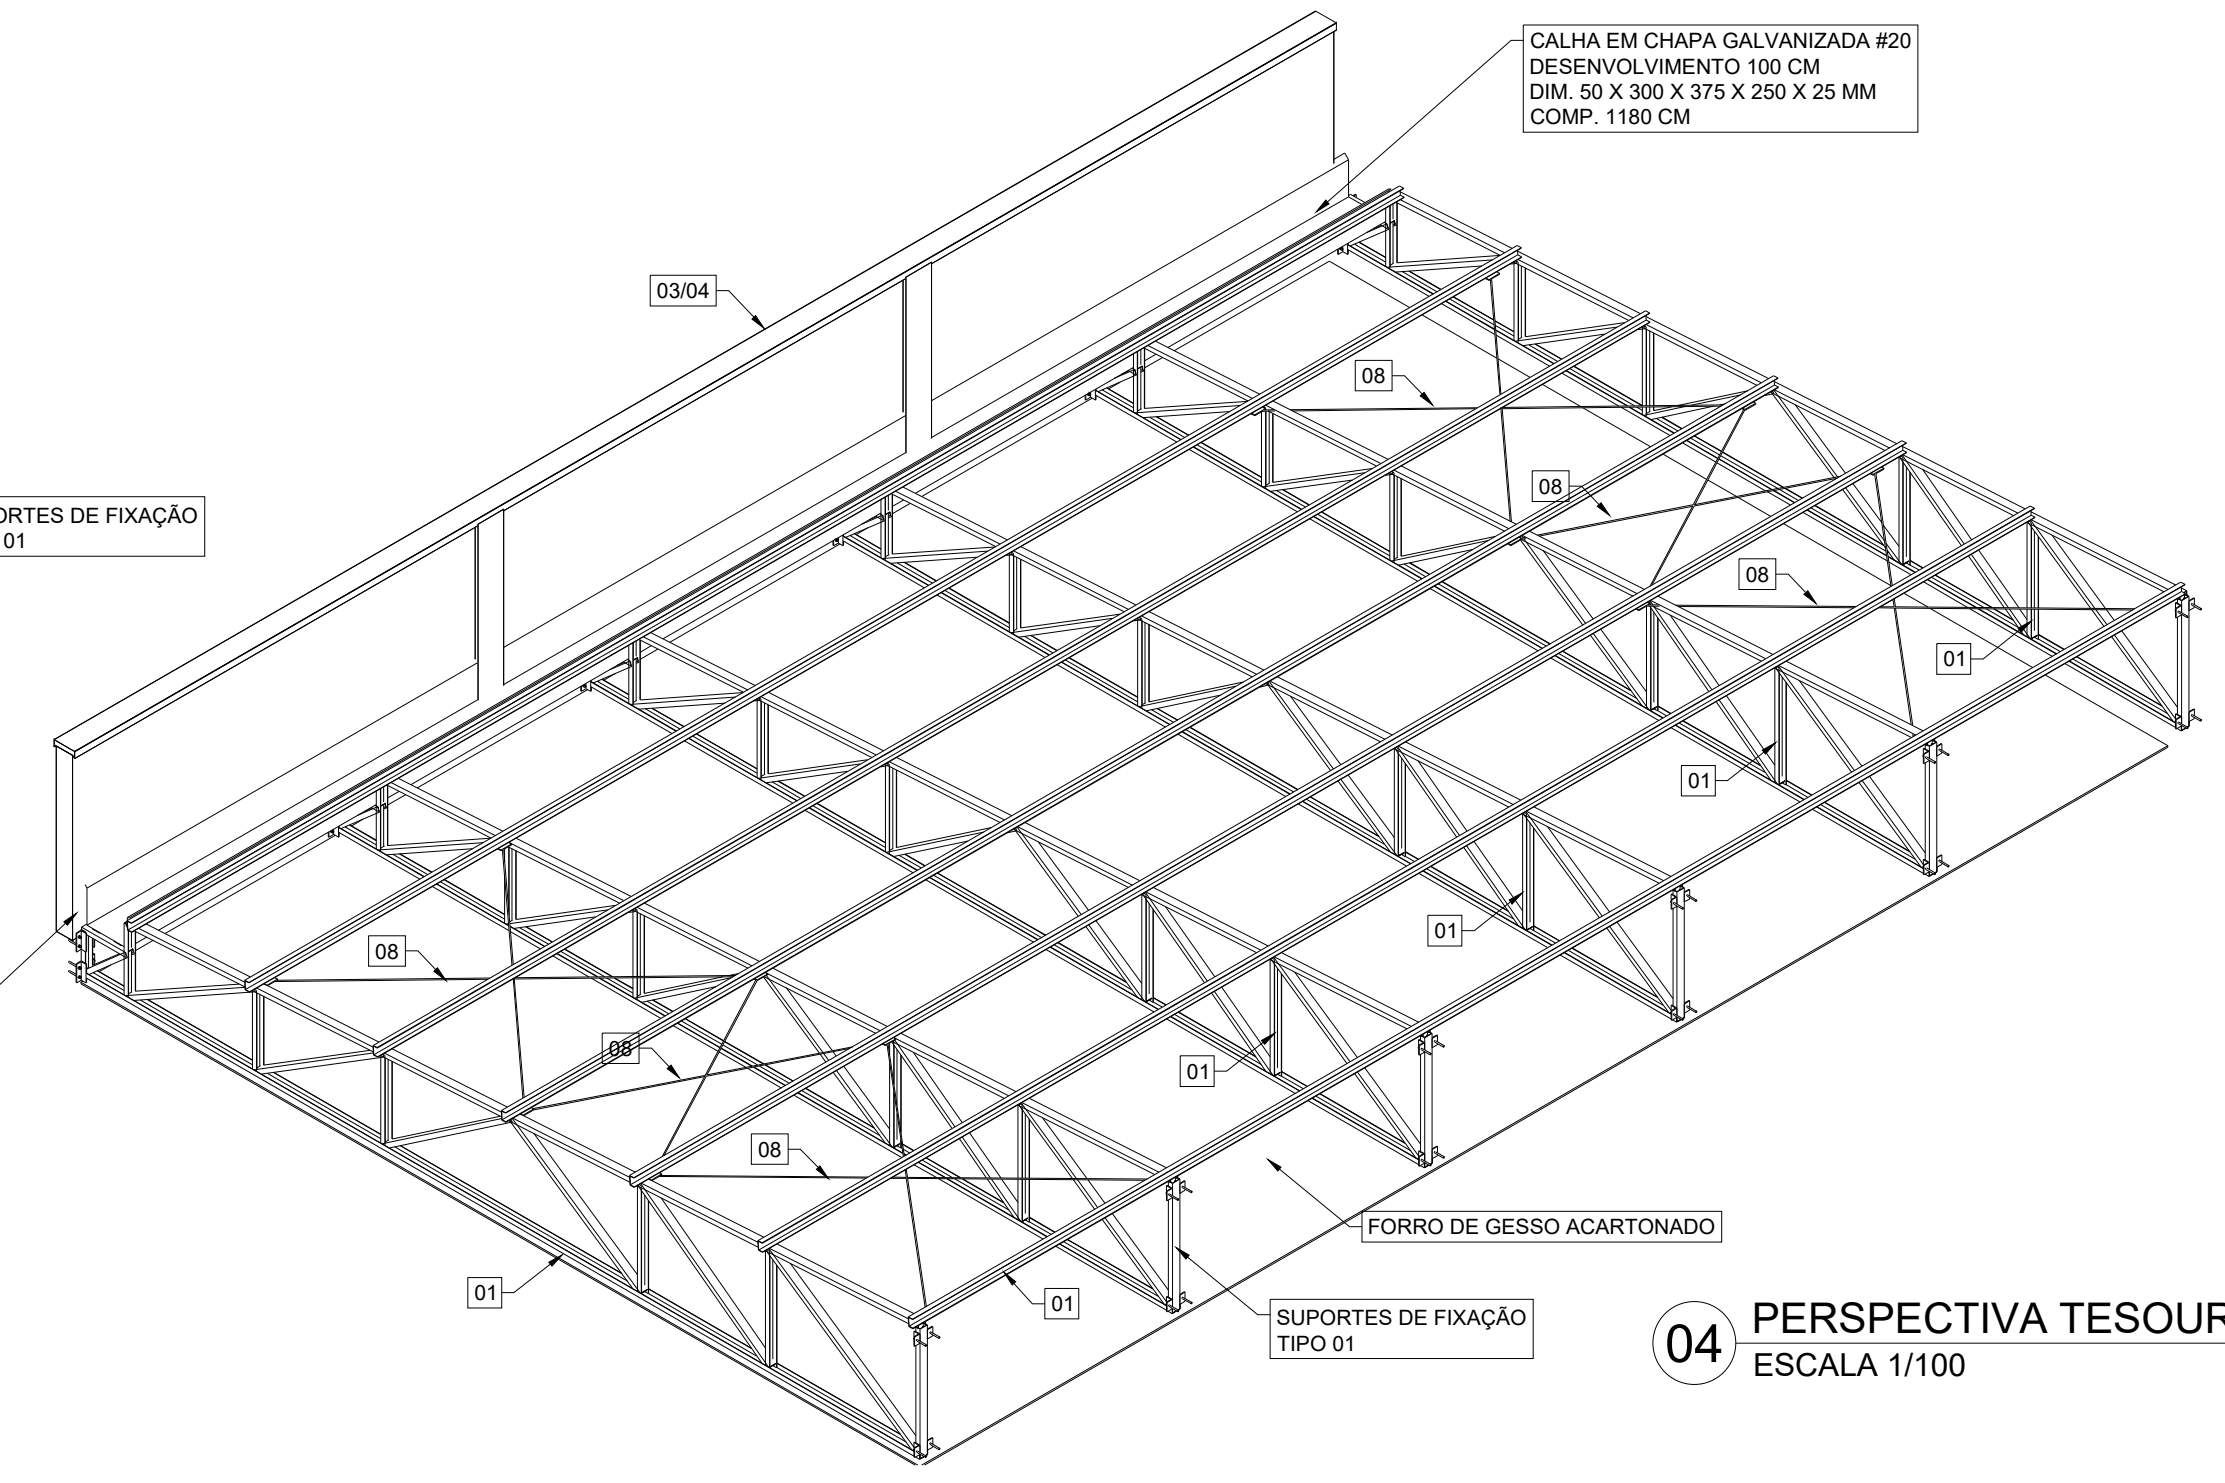

04 PERSPECTIVA TESOURAS
ESCALA 1/100

000	22/11/2022	EMIÇÃO INICIAL
REVISÃO	DATA	MODIFICAÇÃO
CREA-AM	DECLARAÇÃO DE COMPROMISSO	
RRT ON-LINE	DECLARAMOS SOB AS PENAS DA LEI, ESTAR CUMPRINDO TODOS OS REQUISITOS EXIGIDOS PELA LEGISLAÇÃO URBANÍSTICA DE MANAUS, COMPROMETENDO-ME A COMPROVAR TAL AFIRMAÇÃO QUANDO DA OBTENÇÃO DO HABITE-SE, SOB PENA DE NÃO OBTÊ-LO.	
REGISTRO	AUTORIA	CREA-AM
ART ON-LINE	COMPROMETO-ME AINDA, TER CIÊNCIA, QUE A APROVAÇÃO DO PROJETO E INTRODUÇÃO DAS MODIFICAÇÕES NECESSÁRIAS A SUA APROVAÇÃO, NÃO ME EXIME DAS RESPONSABILIDADES ESTABELECIDAS PELAS NORMAS, REGULAMENTOS E LEGISLAÇÃO PERTINENTES AS ATIVIDADES PROFISSIONAIS.	
REGISTRO DE:	EXECUÇÃO	
ASSINATURAS:		
SENACIAM - SERVIÇO NACIONAL DE APRENDIZAGEM COMERCIAL		
PROPRIETÁRIO:		
ERICK GADELHA CHAGAS - CREA 040543185-6		
AUTOR DO PROJETO:		
RESP. TÉCNICO:		
craft arquitetura & engenharia		
Erick Gadelha Chagas		
Eng. Civil - CREA 040.543.185-6		
Av. Máximo Ypiranga, 3622 - Jd. 08, Parque Daz		
Tel.: (92) 98113-9056 / 3321-0063		
TROCA DE TELHADO, RUFOS E PINGADEIRAS		
PROPRIETÁRIO:	SENACIAM - SERVIÇO NACIONAL DE APRENDIZAGEM COMERCIAL	CIDADE/ESTADO: MANAUS/AM
TIPO DE OBRA:	INSTITUCIONAL	CEP: 69.010-040
ENDEREÇO DA OBRA:	RUA SALLDANHA MARINHO, 410 - CENTRO	
TÍTULO:	ESTRUTURA METÁLICA - COBERTURA	
PLANTA BAIXA DE COBERTURA - TELHADO 08		
CORTE FF		
DETALHE DA TESOURA, PERSPECTIVAS		
ESCALA:	INDICADA	PRANCHA:
DATA PLOTAGEM:	11/10/2023	EST
ARQUIVO:	E506 - ARG_003	06