




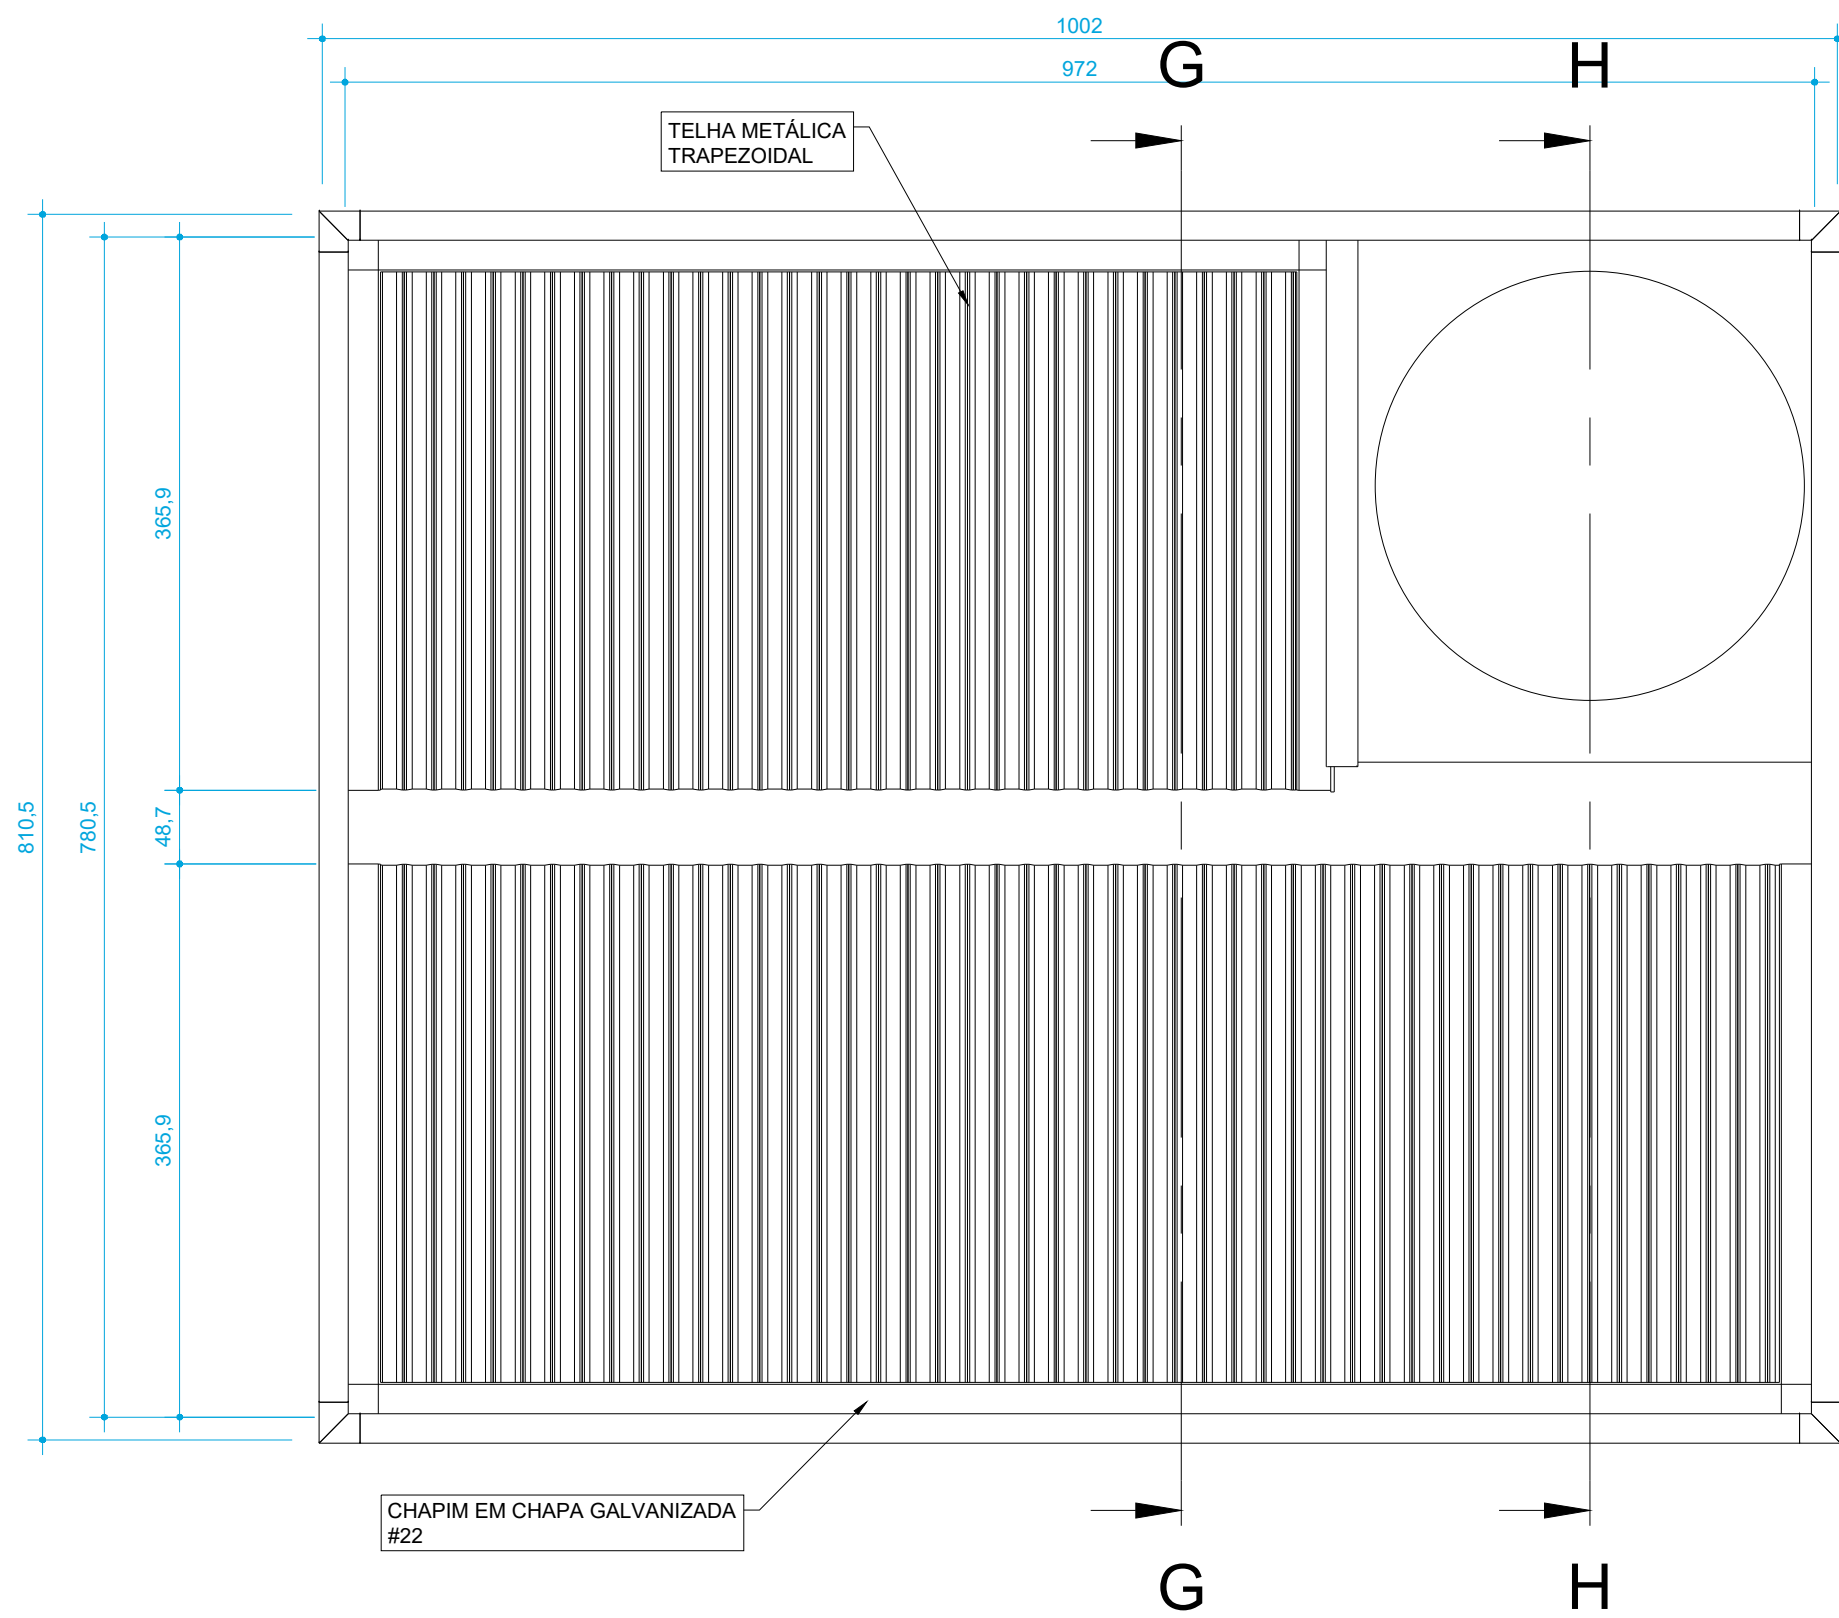


01 PLANTA DE COBERTURA
ESCALA 1/75

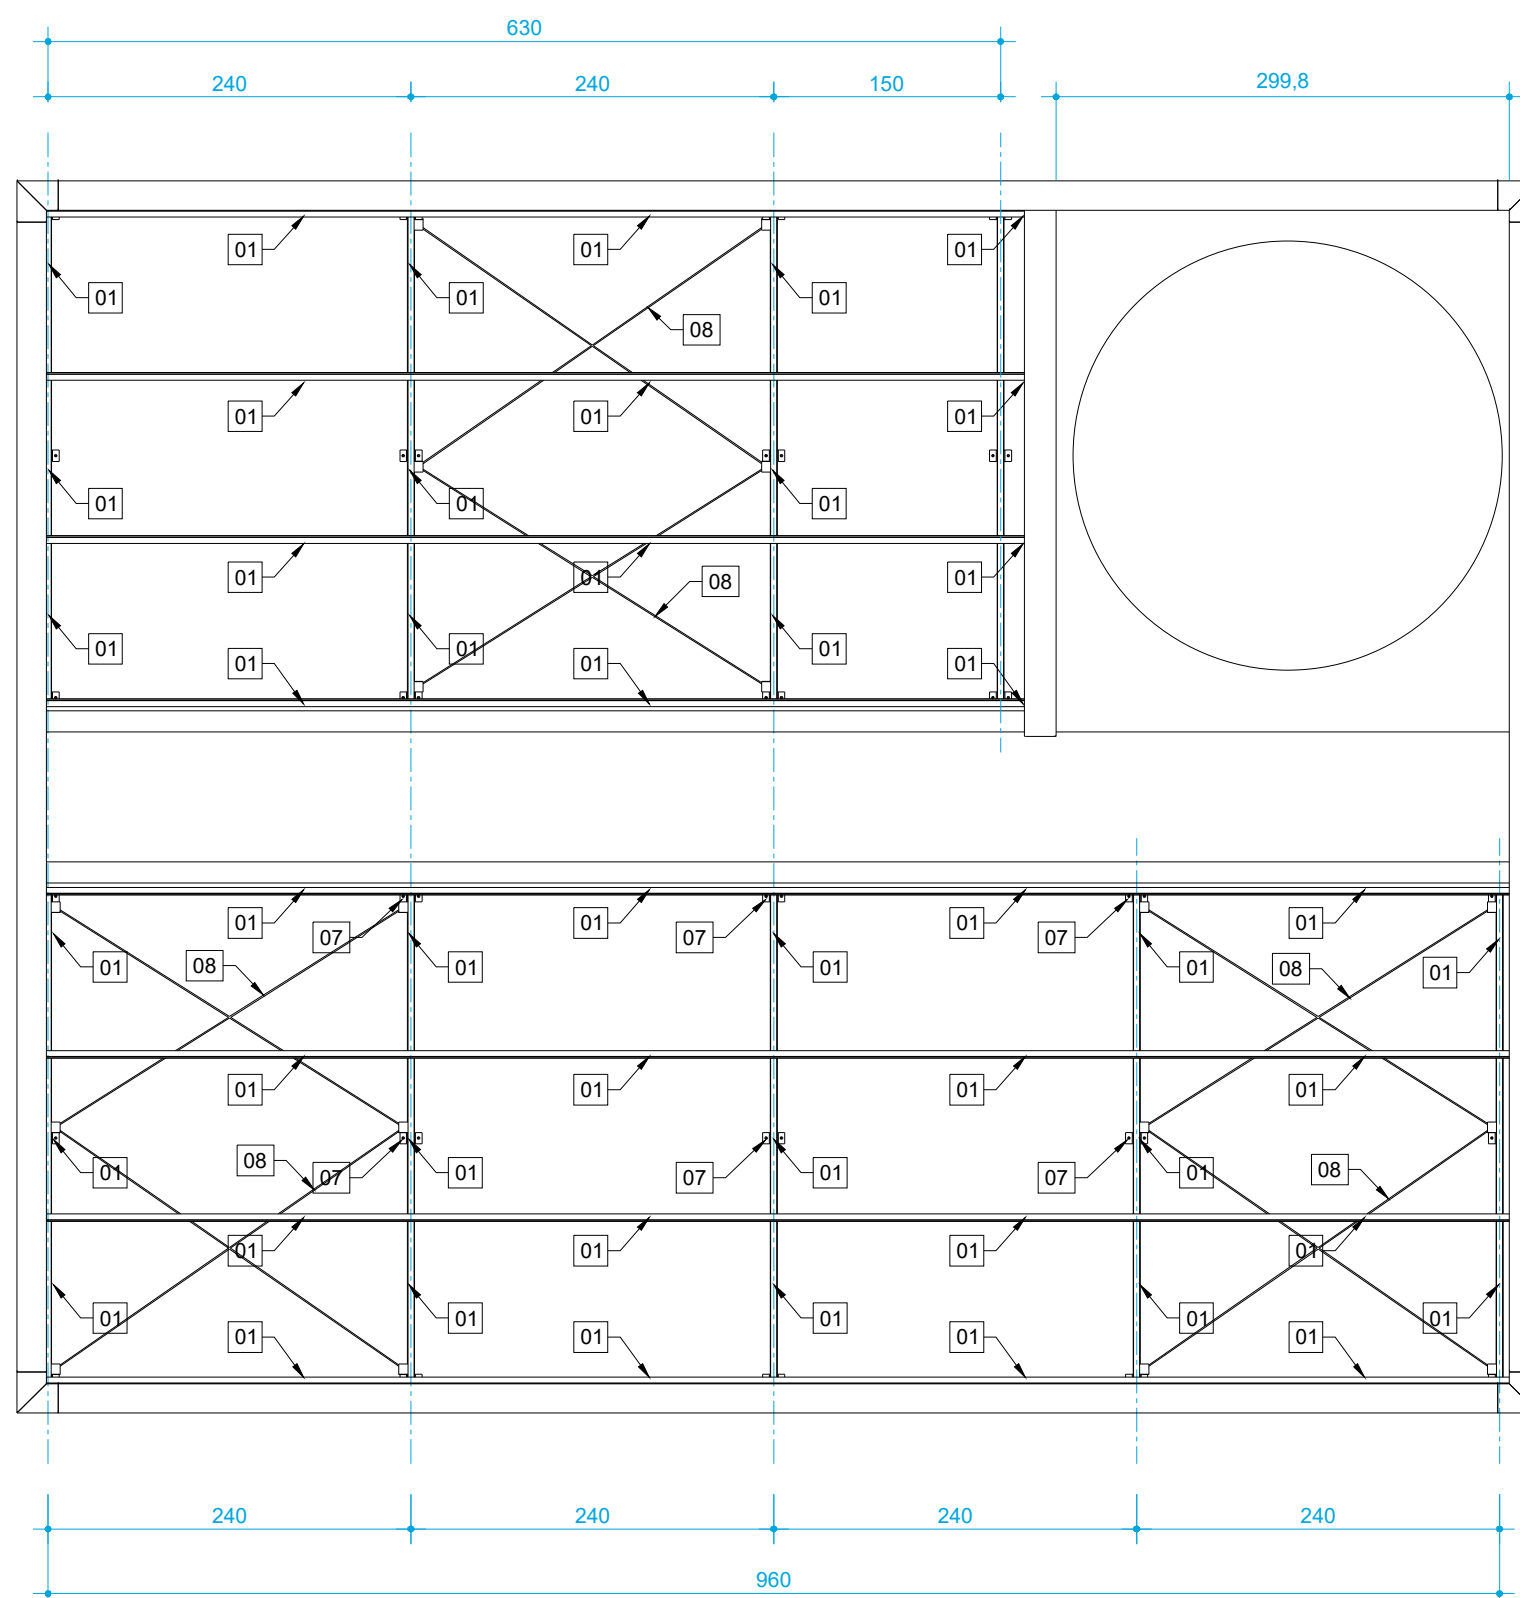


02 PLANTA DE TESOURAS
ESCALA 1/75

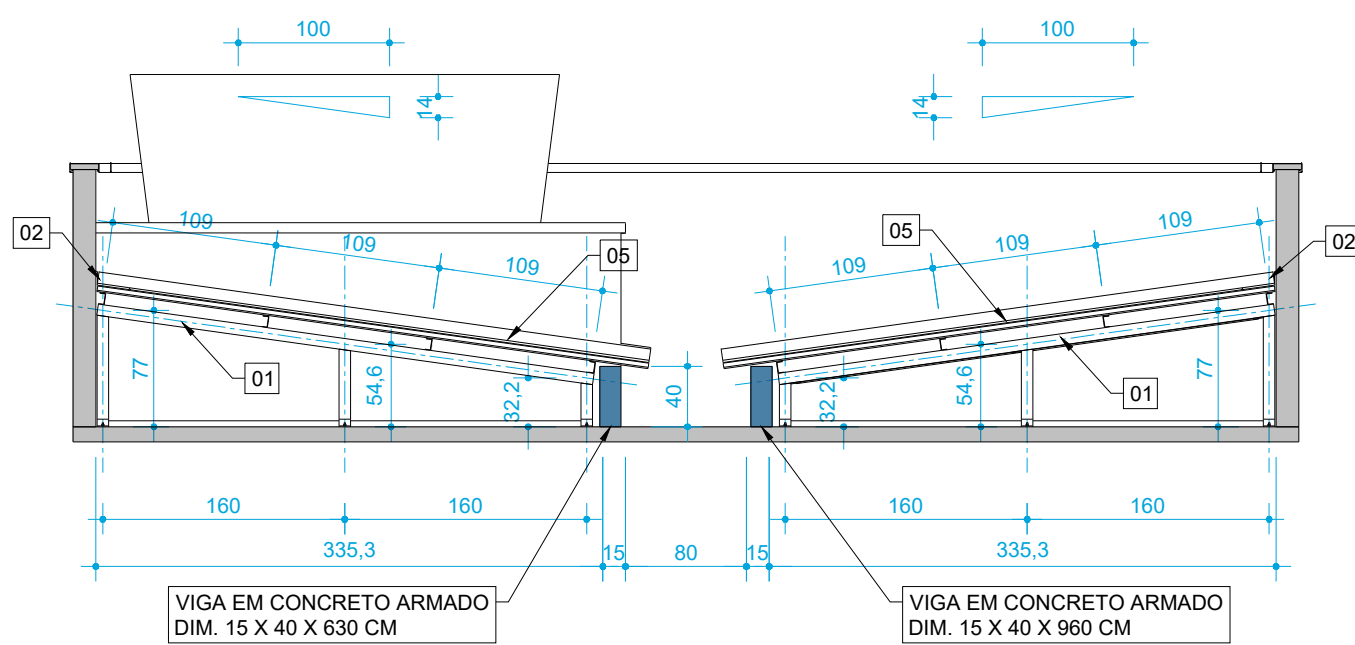


05 CORTE GG
ESCALA 1/50

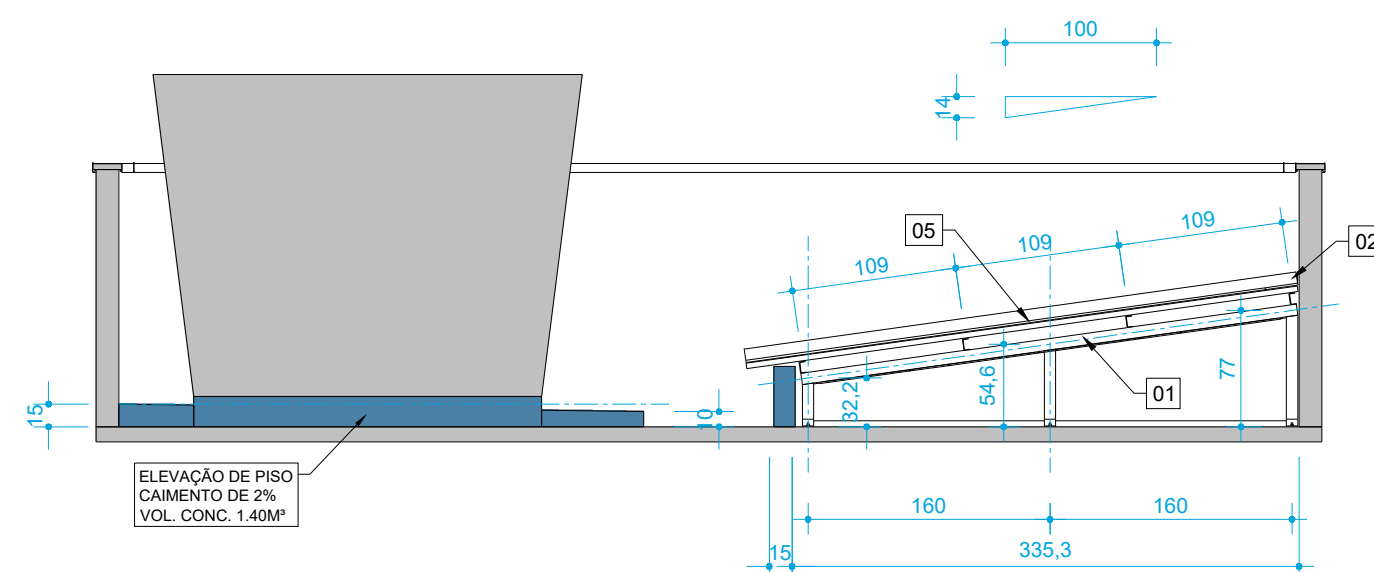


06 CORTE HH
ESCALA 1/50

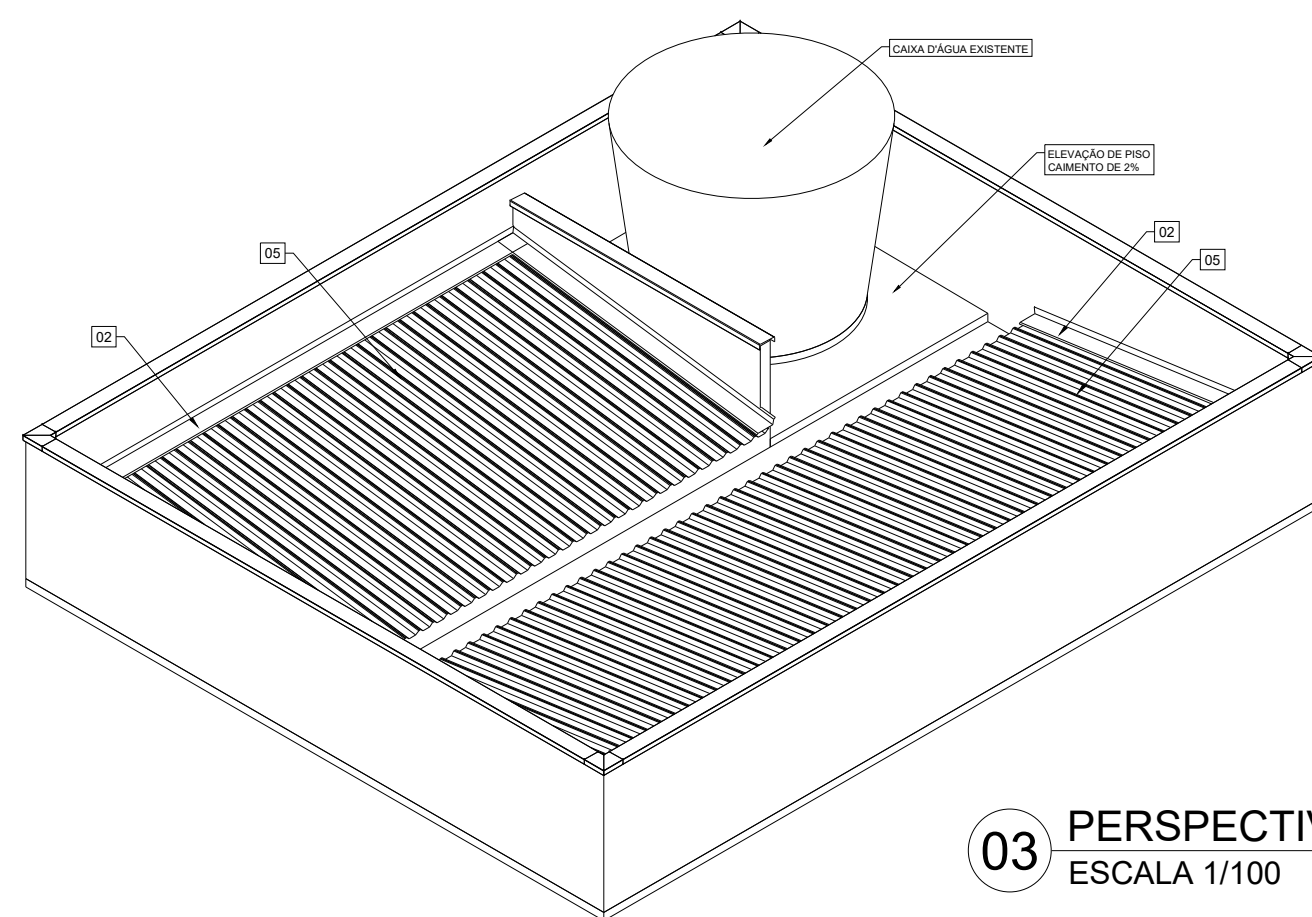

03 PERSPECTIVA TELHADO
ESCALA 1/100

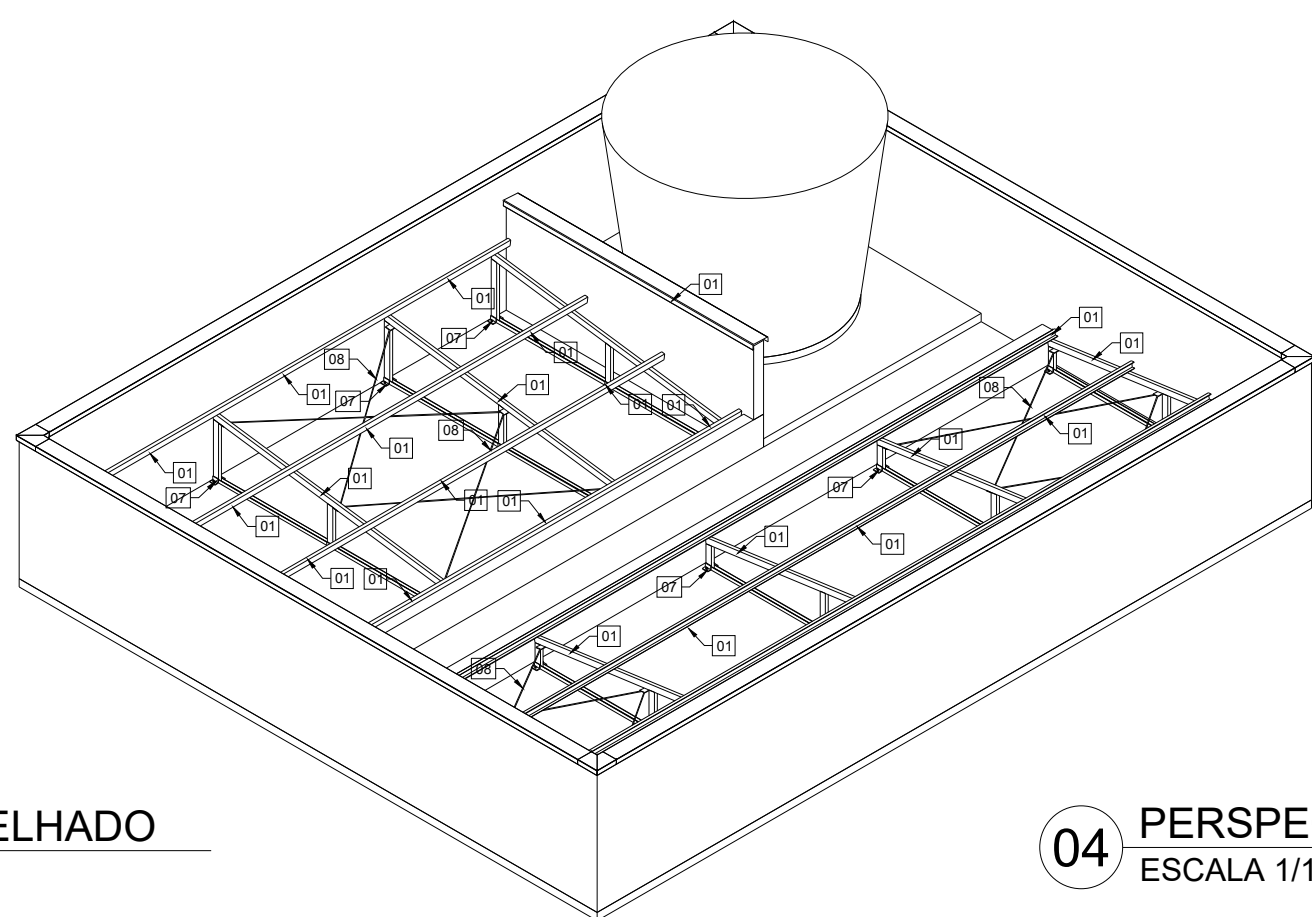

04 PERSPECTIVA TESOURAS
ESCALA 1/100

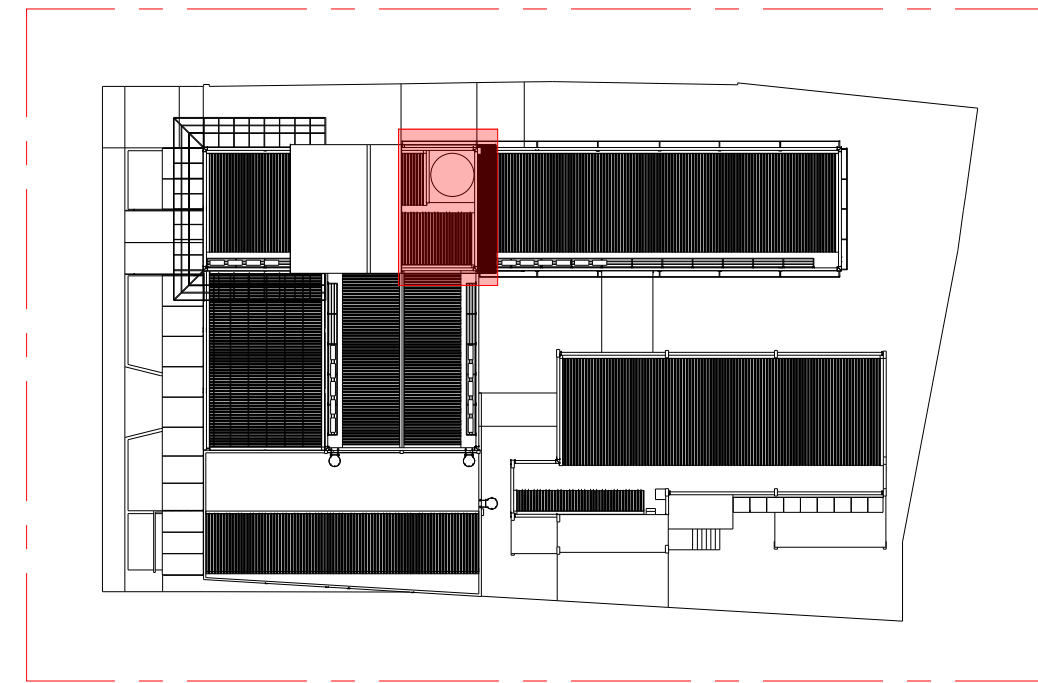

07 LOCALIZAÇÃO TELHADOS 02 E 08
SEM ESCALA

NOTA:
A TELHA TRAPEZOIDAL DE EVERÁ SER SEM EMENDAS
NO SENTIDO DE SEU COMPRIMENTO. RESPEITAR AS
MEDIDAS DO PROJETO.

LEGENDA:
01 - TESOURA E TERÇAS AÇO CF-26 - U 75 x 40 # 3.00 MM
02 - RUFO 20 x 210 x 75 x 25 MM #22
03 - CHAPIM 15 x 55 x 190 x 55 X 15 MM #22
04 - CHAPIM EM ARGAMASSA (EXISTENTE)
05 - TELHA TRAPEZOIDAL 0.43 MM
06 - TELHA TRAPEZOIDAL COM ENCHIMENTO 30 MM
07 - SUPORTE DE FIXAÇÃO DA TESOURA (VER DET.)
08 - CONTRAVENTAMENTO EM BARRA LISA 3/8"

000	22/11/2022	EMIÇÃO INICIAL
REVISÃO	DATA	MODIFICAÇÃO
CREA-AM		
DECLARAÇÃO DE COMPROMISSO		
RRT ON-LINE	DECLARAMOS SOB AS PENAS DA LEI, ESTAR CUMPRINDO TODOS OS REQUISITOS EXIGIDOS PELA LEGISLAÇÃO URBANÍSTICA DE MANAUS, COMPROMETENDO-ME A COMPROVAR TAL AFIRMAÇÃO QUANDO DA OBTENÇÃO DO HABITE-SE, SOB PENA DE NÃO OBTÊ-LO.	
REGISTRO	AUTORIA	CREA-AM
ART ON-LINE	COMPROMETO-ME AINDA, TER CIÊNCIA, QUE A APROVAÇÃO DO PROJETO E INTRODUÇÃO DAS MODIFICAÇÕES NECESSÁRIAS A SUA APROVAÇÃO, NÃO ME EXIME DAS RESPONSABILIDADES ESTABELECIDAS PELAS NORMAS, REGULAMENTOS E LEGISLAÇÃO PERTINENTES AS ATIVIDADES PROFISSIONAIS.	
REGISTRO DE:	EXECUÇÃO	
ASSINATURAS:		
SENACIAM - SERVIÇO NACIONAL DE APRENDIZAGEM COMERCIAL		
PROPRIETÁRIO:		
ERICK GADELHA CHAGAS - CREA 040543185-6		
AUTOR DO PROJETO:		
RESP. TÉCNICO:		
craft arquitetura & engenharia		
Erick Gadelha Chagas		
Eng. Civil - CREA 040.543.185-6		
Av. Manoel Vitorino, 3822 - Jd. Parque D'az		
Tel.: (92) 98113-9056 / 3321-0063		
TROCA DE TELHADO, RUFOS E PINGADEIRAS		
PROPRIETÁRIO:	SENACIAM - SERVIÇO NACIONAL DE APRENDIZAGEM COMERCIAL	CIDADE/ESTADO: MANAUS/AM
TIPO DE OBRA:	INSTITUCIONAL	CEP: 69.010-040
ENDEREÇO DA OBRA:	RUA SALDANHA MARINHO, 410 - CENTRO	
TÍTULO: ESTRUTURA METÁLICA - COBERTURA		
PLANTA BAIXA DE COBERTURA - TELHADO 02		
CORTE GG/HH		
DETALHE DA TESOURA, PERSPECTIVAS		
ESCALA:	INDICADA	PRANCHA:
DATA PLOTAGEM:	11/10/2023	EST
ARQUIVO:	E506 - ARG_003	07