

FORMA DO PAVIMENTO FUNDAÇÃO
Escala 1:50

Vigas			
Nome	Seção (cm)	Elevação (cm)	Nível (cm)
V1	15x40	-10	0
V2	15x40	-10	0
V3	15x40	-10	0
V4	15x40	-10	0

Pilares			
Nome	Seção (cm)	Elevação (cm)	Nível (cm)
P1	15x40	0	10
P2	15x40	0	10
P3	15x40	0	10
P4	15x40	0	10

Características dos materiais	
fck (kgf/cm²)	Ecs (kgf/cm²)
300	268384

Dimensão máxima do agregado = 19 mm

Legenda dos pilares	
	Pilar que morre

Legenda das vigas e paredes

NOTAS:

1 - Todas as soldas deverão ser executadas com eletrodo da série E-70XX, conforme AWS.

2 - Cotas do projeto em milímetros.

3 - Aço utilizado A-36.

4 - Tratamento para Pintura:

*Preparação: Jateamento abrasivo até grau de limpeza Sa 2 ½.

*Fundo: Primer epóxi rico em zinco.

*Intermediária: Tinta epóxi de alto teor de sólidos.

*Acabamento: Tinta poliuretano para resistência a intempéries e raios UV.


5 - Manutenção:

corrosões.


*inspeção regular: Realizar inspeções periódicas para identificar e reparar danos ou necessidade.

*respiração de Tinta: Seguir um cronograma de repintura a cada 5-7 anos ou conforme

B1=B2=B3=B4
1xC20
PLANTA
ESC 1:25

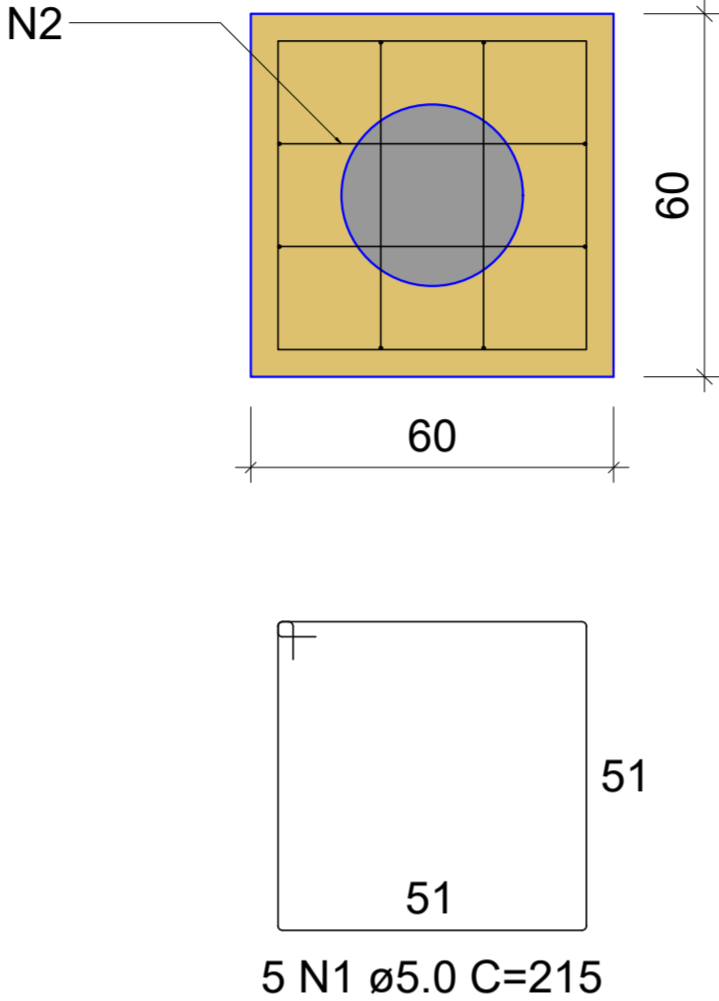


CORTE
ESC 1:25

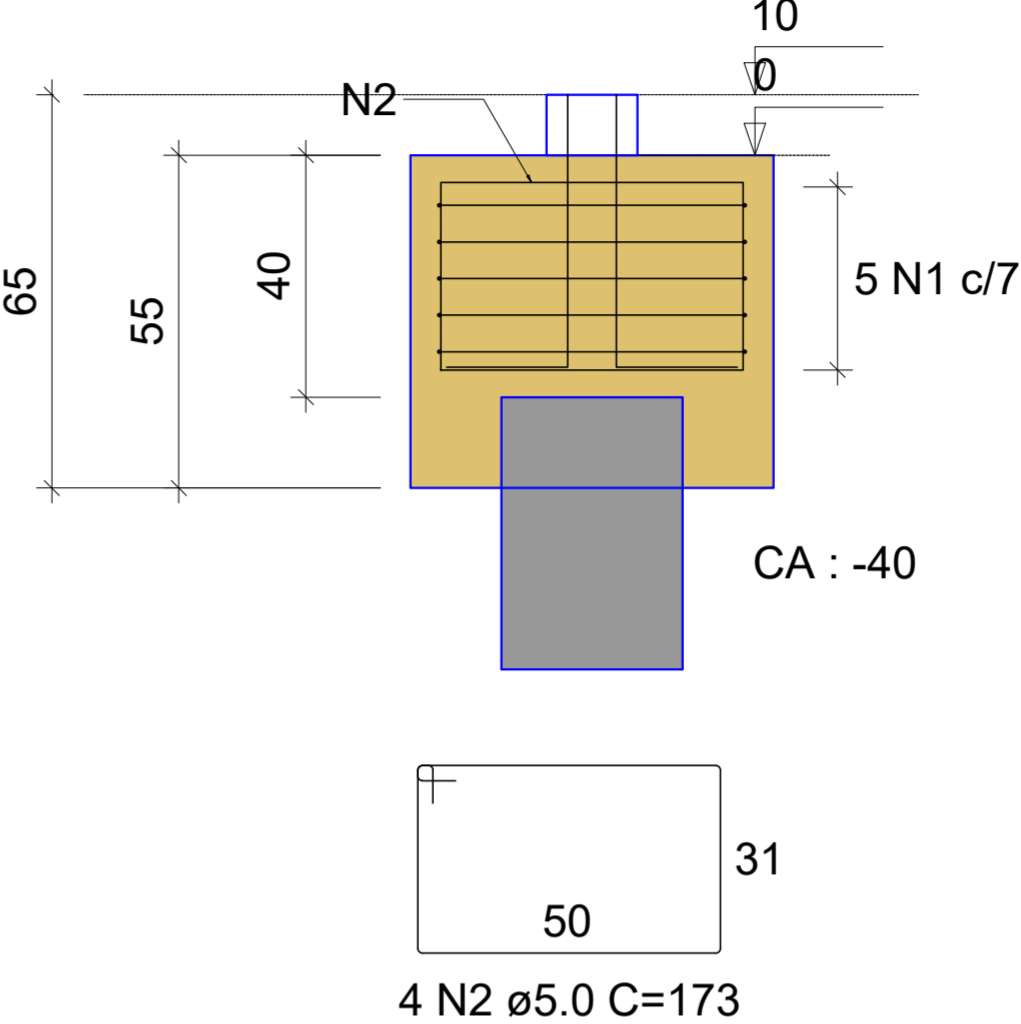

P1=P2=P3=P4


FUNDAÇÃO - L1

SEÇÃO
ESC 1:20

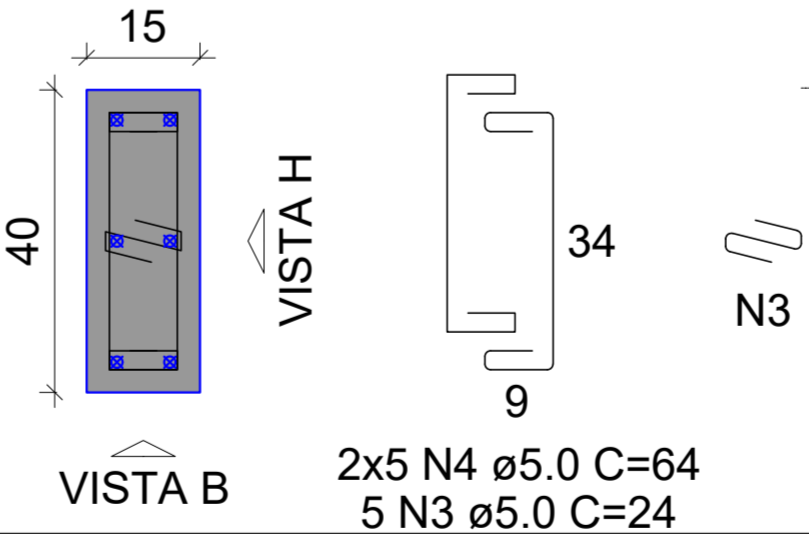

VISTA H
ESC 1:25

VISTA B
ESC 1:25

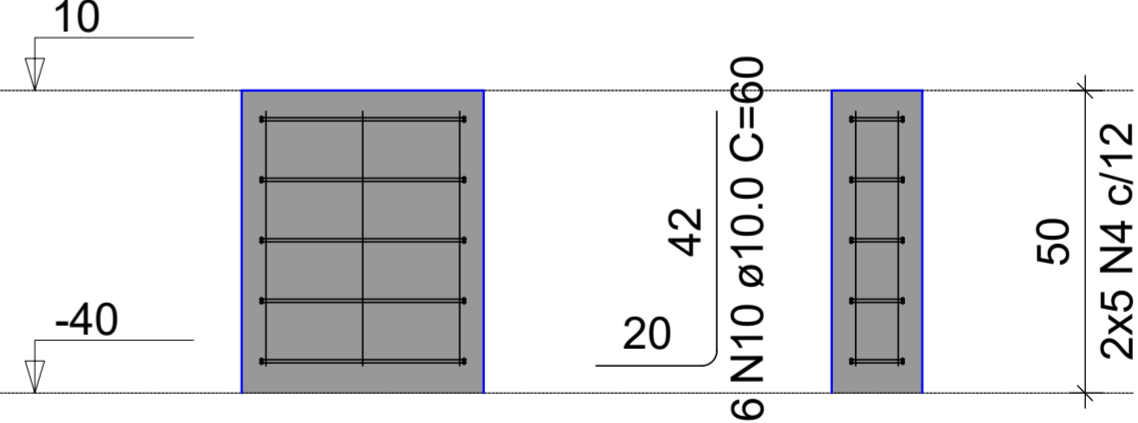

RESP. T�C. DO PROJETO	VICTOR FERNANDES - RNP 0403984424 CREA/AM
RESP. T�C. DO EMPRESA	VICTOR FERNANDES - RNP 0403984424 CREA/AM
VERIFICA��O	JOALBERT RAFAEL - RNP 0401427862 CREA/AM
COORDENA��O	JOALBERT RAFAEL - RNP 0401427862 CREA/AM
DESENHO	HELO�SA SOUZA

		/ /
		/ /
		/ /
0	EMISS�O INICIAL	15/08/25
N.�	REVIS��ES (DESCRI��O)	DATA



AMAZONCRETO

ENDERE O: Av. Castelo Branco n  1837 Cachoeirinha - Manaus - AM

TIPO DO PROJETO (DISCIPLINA):	INDICADA
FUNDA��O	
DESCRI��O DA FOLHA:	PRANCHA:
PLANTA BAIXA LOCA��O DOS BLOCOS DE FUNDA��O	001
ARQUIVO:	�REA:
DE-EP.AMCR.MAO-400-745-001Aa	0,00 m�

AMAZONCRETO
CNPJ: 07.355.725/0001-41

RESPONS VEL T CNICO
VICTOR FERNANDES
RNP 0403984424 CREA/AM

AUTOR DO PROJETO
VICTOR FERNANDES
RNP 0403984424 CREA/AM