
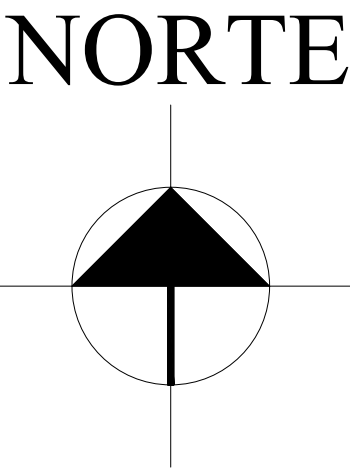


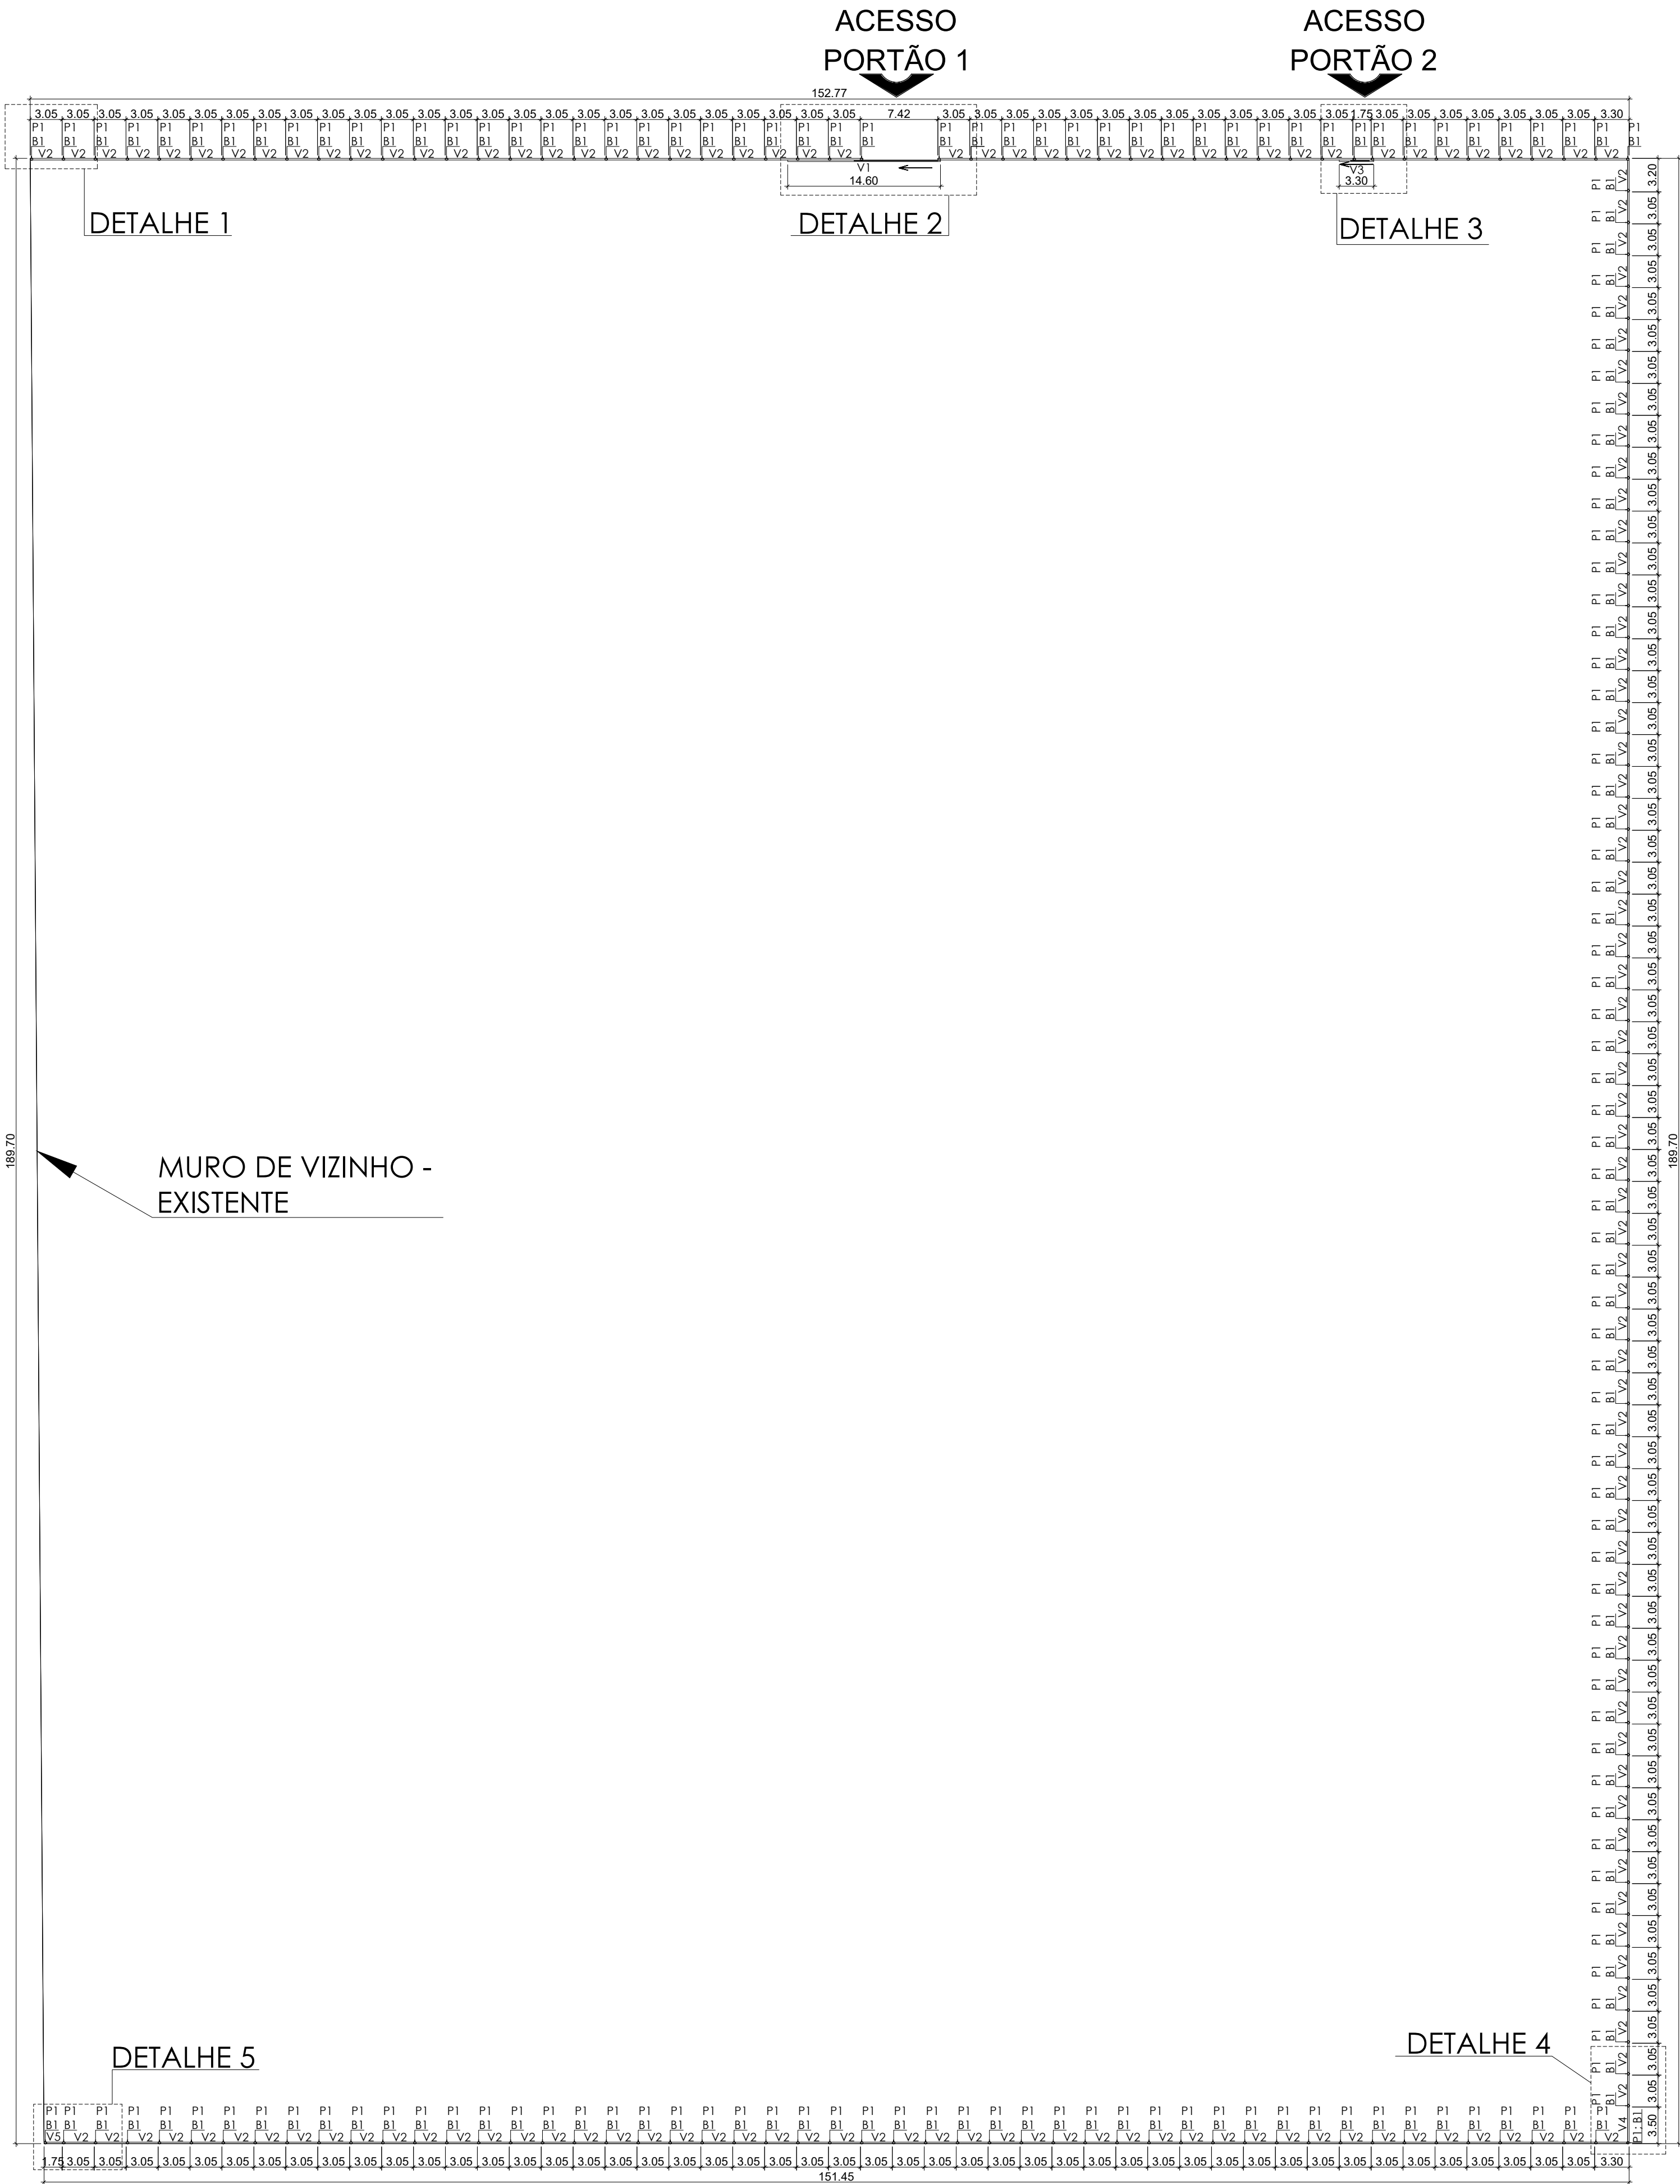

RESUMO DE AÇO			
AÇO	DIÂMETRO (mm)	C. TOTAL (m)	TOTAL (kg)
CA60	5,0	4441,04	683,92
	6,3	1701,00	416,75
CA50	8,0	1967,00	776,97
	10,0	1754,20	1082,34
	TOTAL (kg)		2959,97
Volume de Concreto - Total:		43,64	m³
Área de Fôrma - Total:		422,85	m²

RELAÇÃO DE AÇO								
B1 (162x), P1 (162x), V1 (1x), V2 (157x), V3 (1x), V4 (1x), V5(1x),								
AÇO	N	DIÂMETRO (mm)	QTD PEÇAS	UNIT (cm)	C. TOTAL (cm)	UND	TOTAL (kg)	DESCRIÇÃO
CA60	1	5,0	10	65	650,00	162	162,16	B1
	3	5,0	15	62	930,00	162	232,02	P1
	5	5,0	97	92	8924,00	1	13,74	V1
	7	5,0	18	62	1116,00	157	269,83	V2
	9	5,0	22	92	2024,00	1	3,12	V3
	11	5,0	22	62	1364,00	1	2,10	V4
	13	5,0	10	62	620,00	1	0,95	V5
CA50	2	6,3	6	175	1050,00	162	416,75	B1
	4	10,0	4	255	1020,00	162	1019,53	P1
	6	10,0	6	1470	8820,00	1	54,42	V1
	8	8,0	4	310	1240,00	157	768,99	V2
	10	10,0	4	340	1360,00	1	8,39	V3
	12	8,0	4	345	1380,00	1	5,45	V4
	14	8,0	4	160	640,00	1	2,53	V5

MURO DE VIZINHO - EXISTENTE

PROJETO ARQUITETÔNICO E ESTRUTURAL

Planta Baixa e Planta de Situações/Locação SPT

FOLHA:
1 / 2

CONSTRUÇÃO DE MURO NA SECRETARIA MUNICIPAL DE OBRAS E SERVIÇOS PUBLICOS - SEMOSP


OBRA:

Prefeitura Municipal de Rolim de Moura

PROPRIETÁRIO:

Av. Porto Velho, 3117 - J. Tropical, Rolim de Moura - RO, 76940-000

LOCAL:

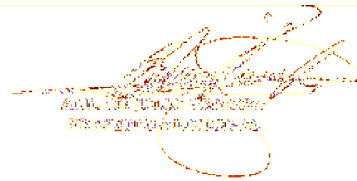

Documento assinado digitalmente
VLADIMIR LUIS CARDOZO DE ALMEIDA
Data: 16/11/2023 11:22:13-990
Verifique em https://brasil.gov.br

PROPRIETARIO:
PREF. MUN. DE ROLIM DE MOURA
ALDAIR JULIO PEREIRA

PROJETO/RESP. TECNICO:
VLADIMIR L. C. ALMEIDA
Engenheiro Civil
CREA-RO 17919/D

Áreas em m²	CONSTRUÇÃO - MURO:	493,92 m
	LOTE:	29.070,00 m²

PREF.:

AVENIDA PORTO VELHO

RUA LONDRINA


RUA BRASFOREST

AVENIDA MANAUS


PLANTA DE SITUAÇÃO/LOCAÇÃO SPT

ESCALA 1:2000


GERAL

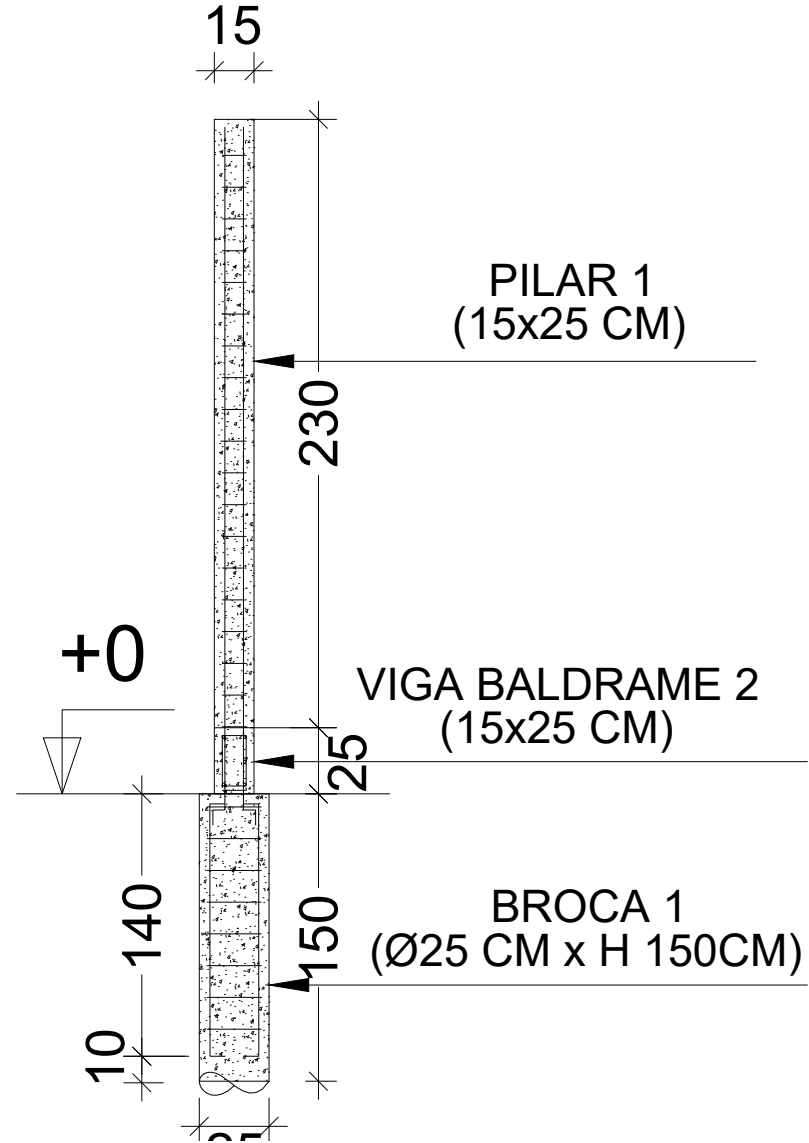


BROCA 1 (B1) - 162x

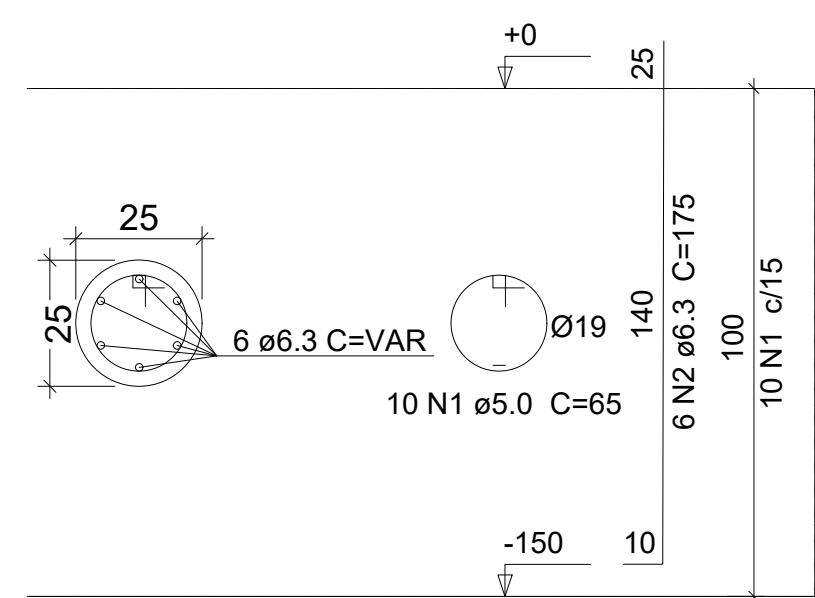


PILAR 1 (P1) - 162x

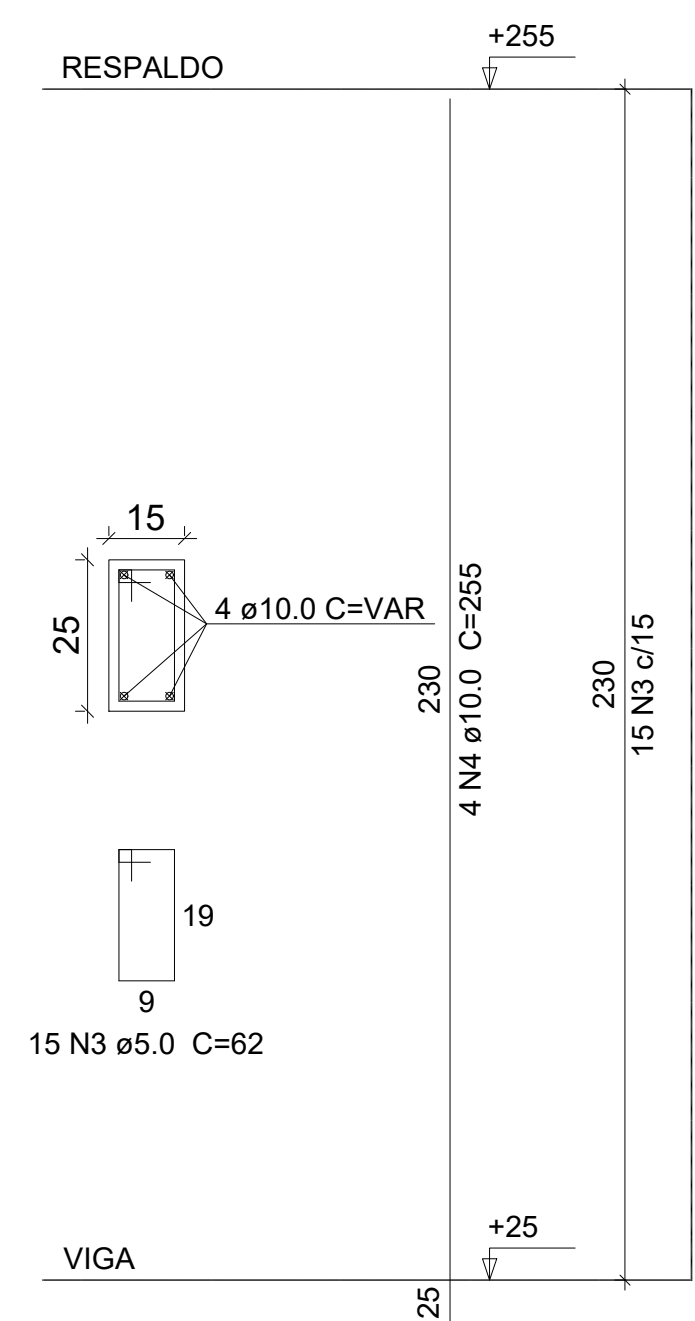


VIGA BALDRAME 1 (V1) - 1x

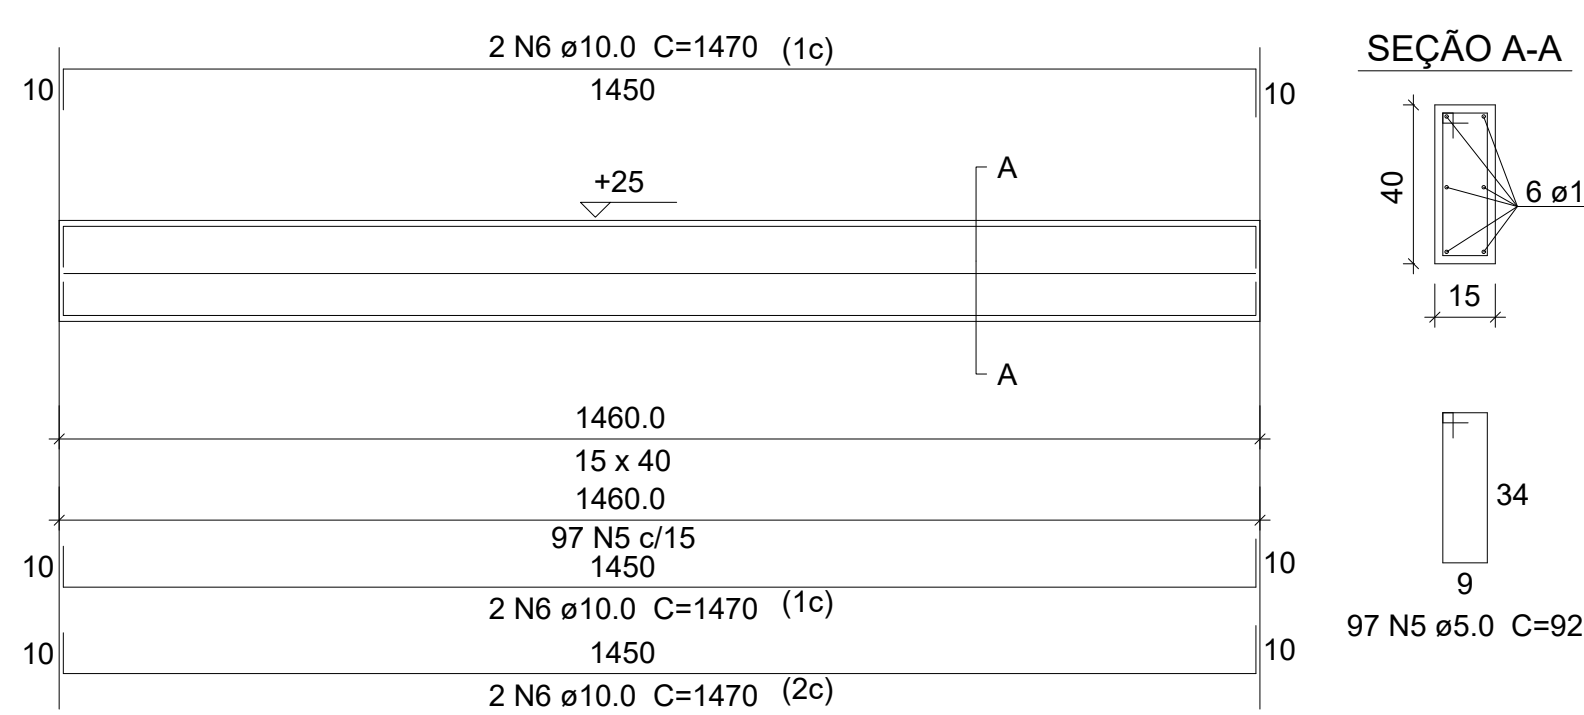


VIGA BALDRAME 2 (V2) - 157x

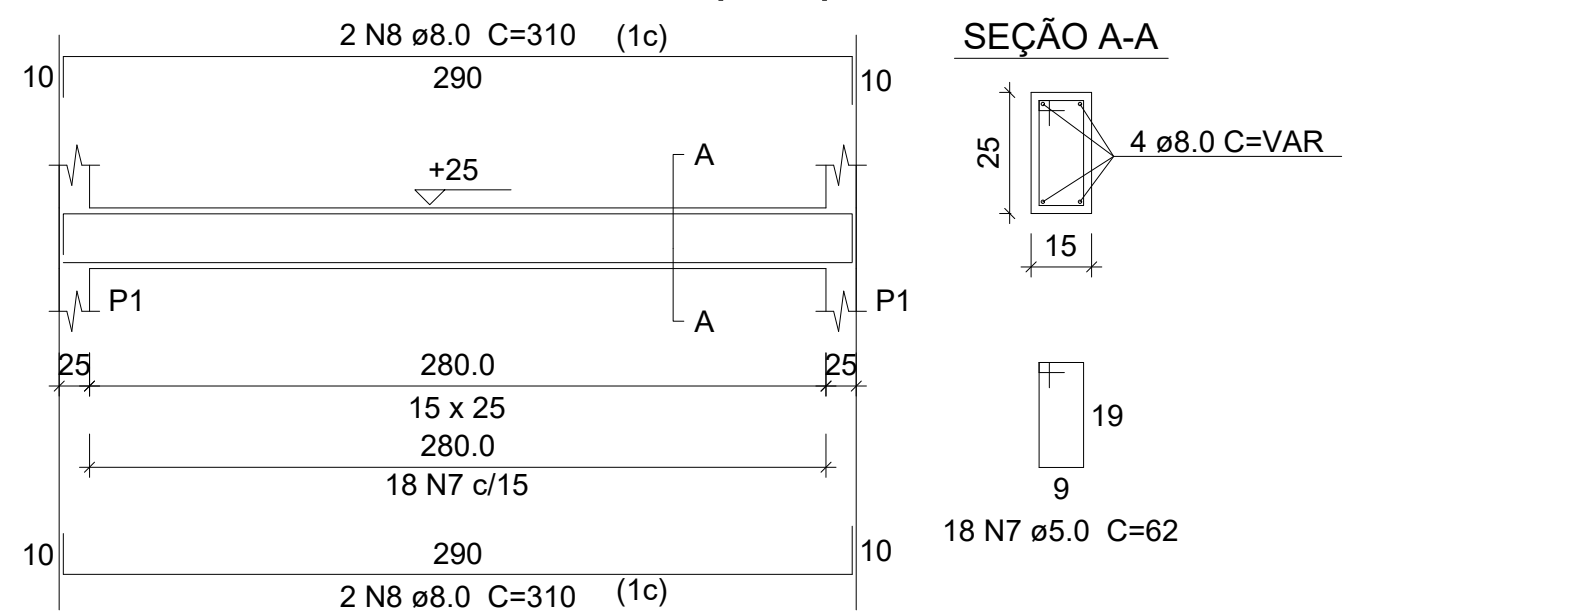


VIGA BALDRAME 3 (V3) - 1x

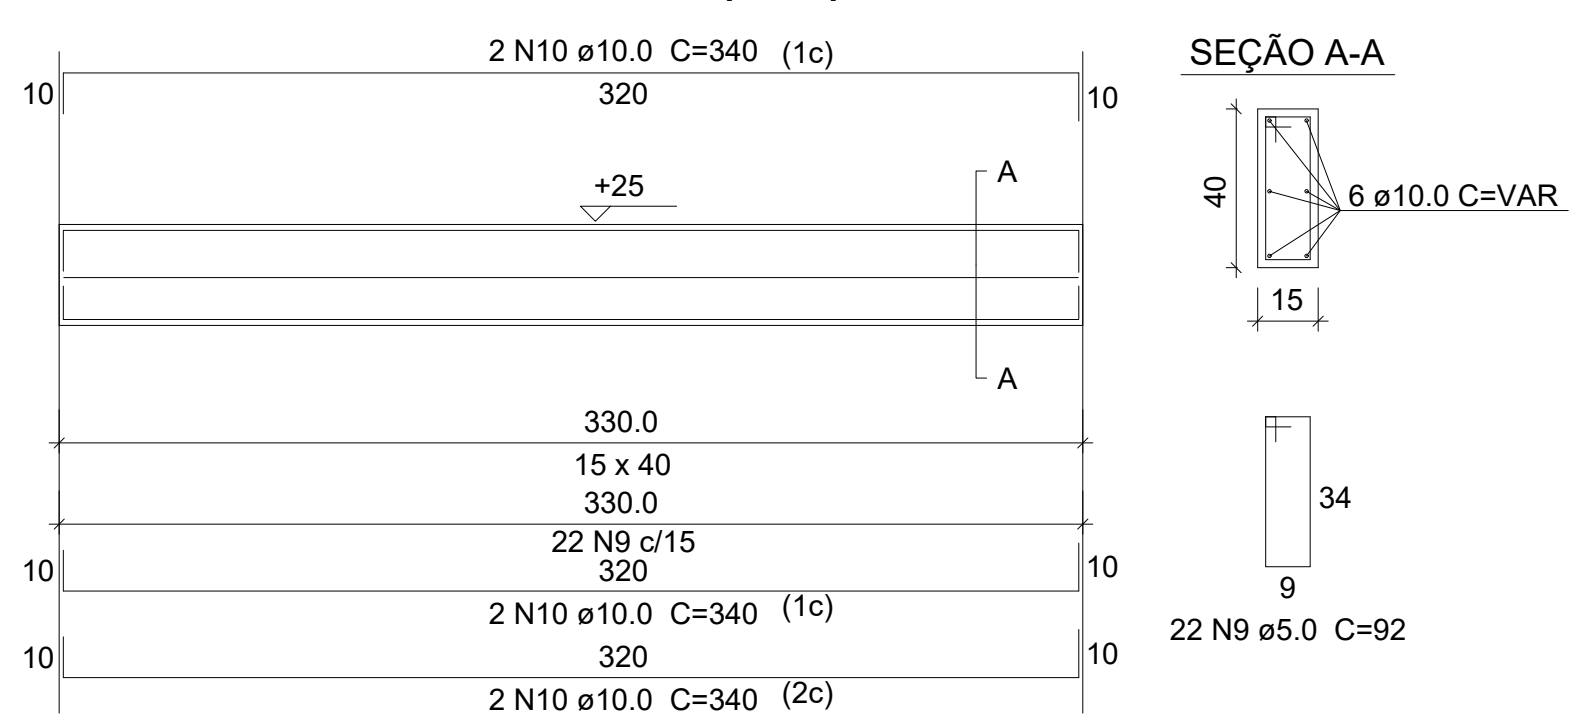


VIGA BALDRAME 4 (V4) - 1x

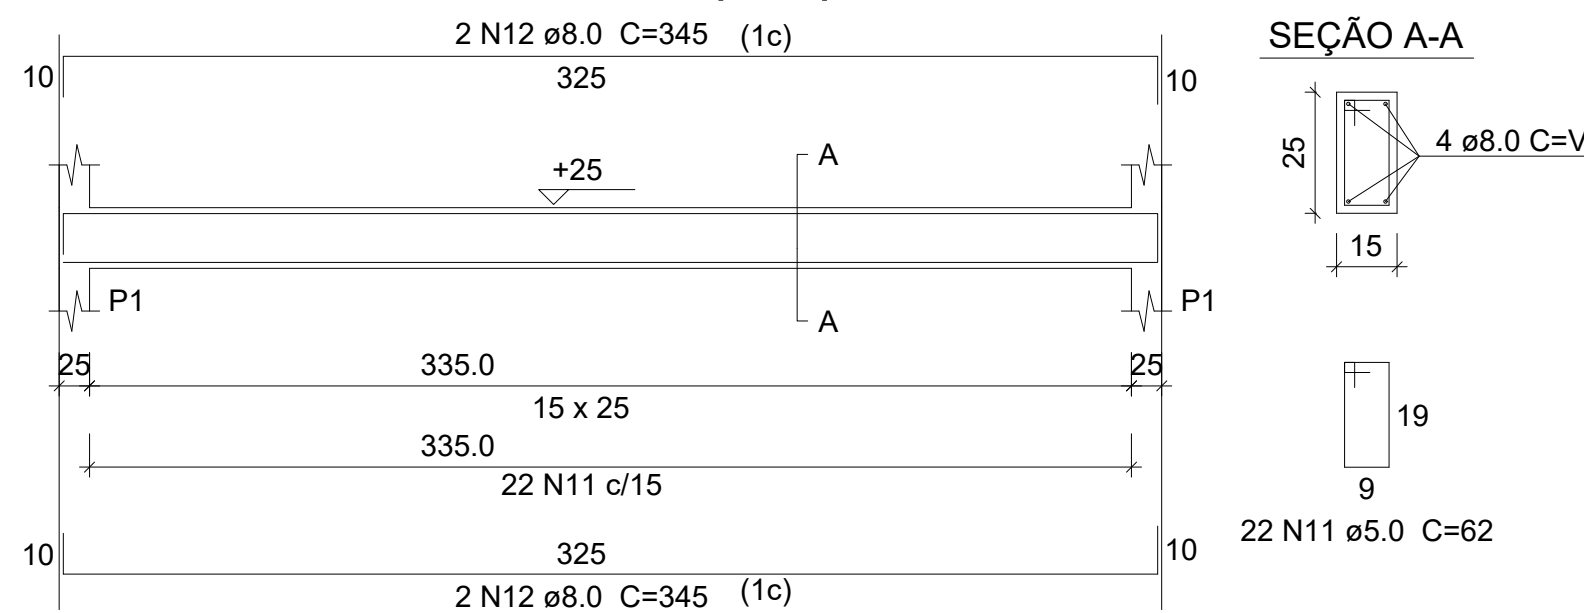

VIGA BALDRAME 5 (V5) - 1x

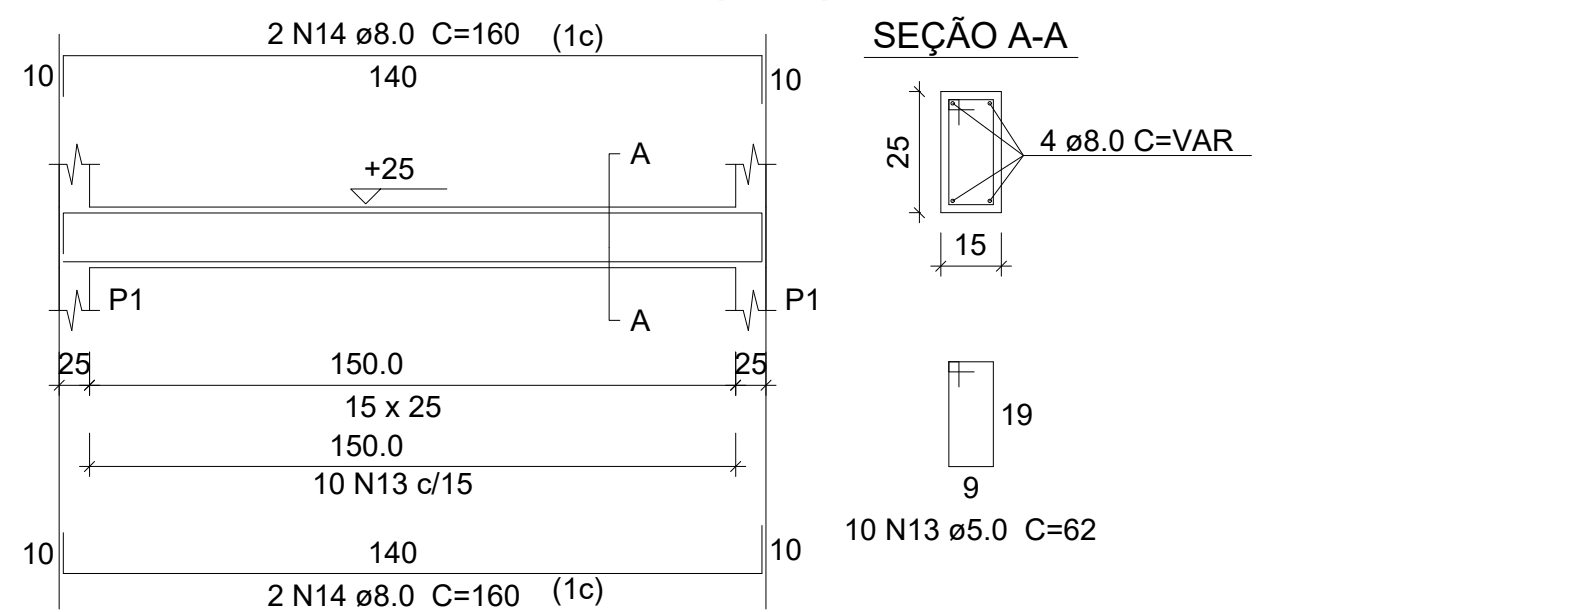

SEÇÃO A-A

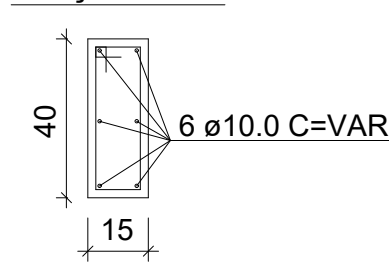


SEÇÃO A-A




SEÇÃO A-A




SEÇÃO A-A

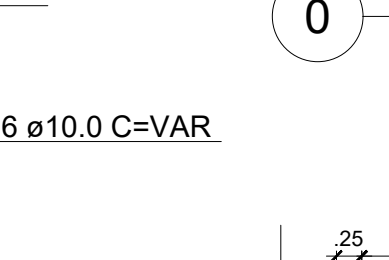

SEÇÃO A-A

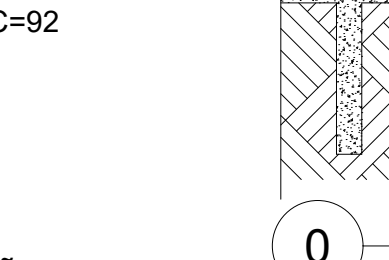



SEÇÃO A-A

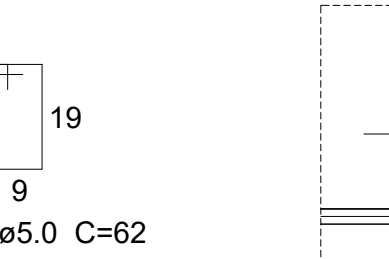

SEÇÃO A-A




SEÇÃO A-A

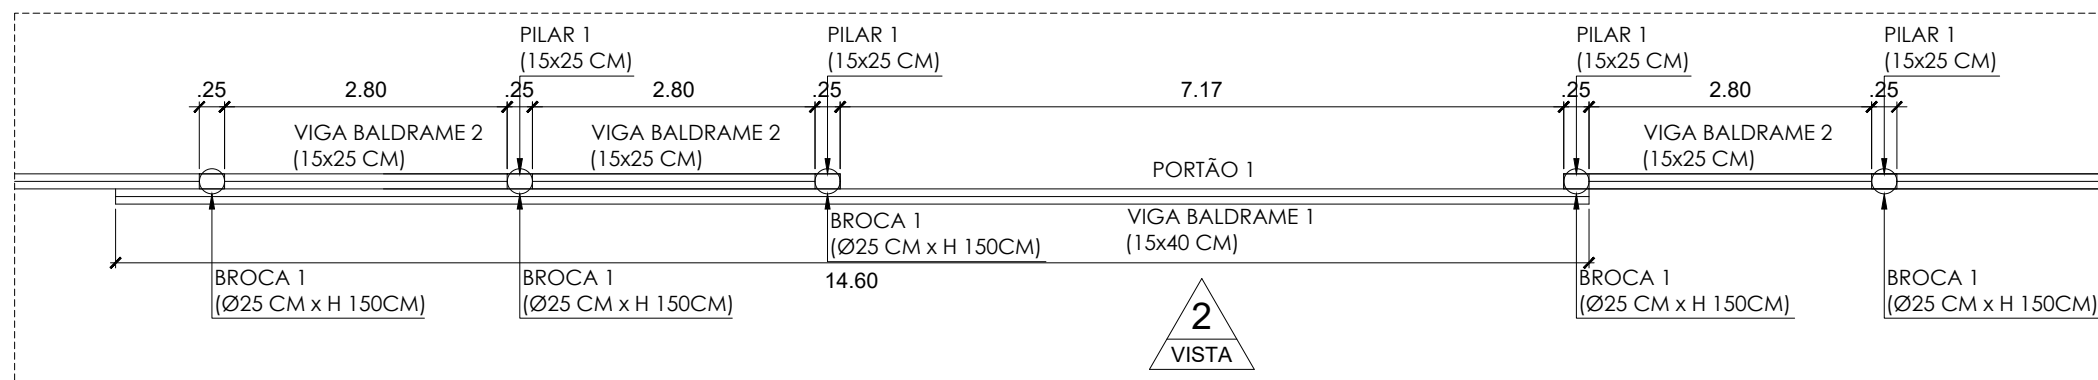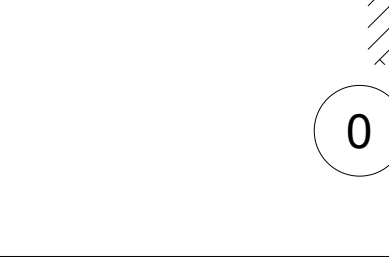


DETALHE 2

ESCALA 1:75

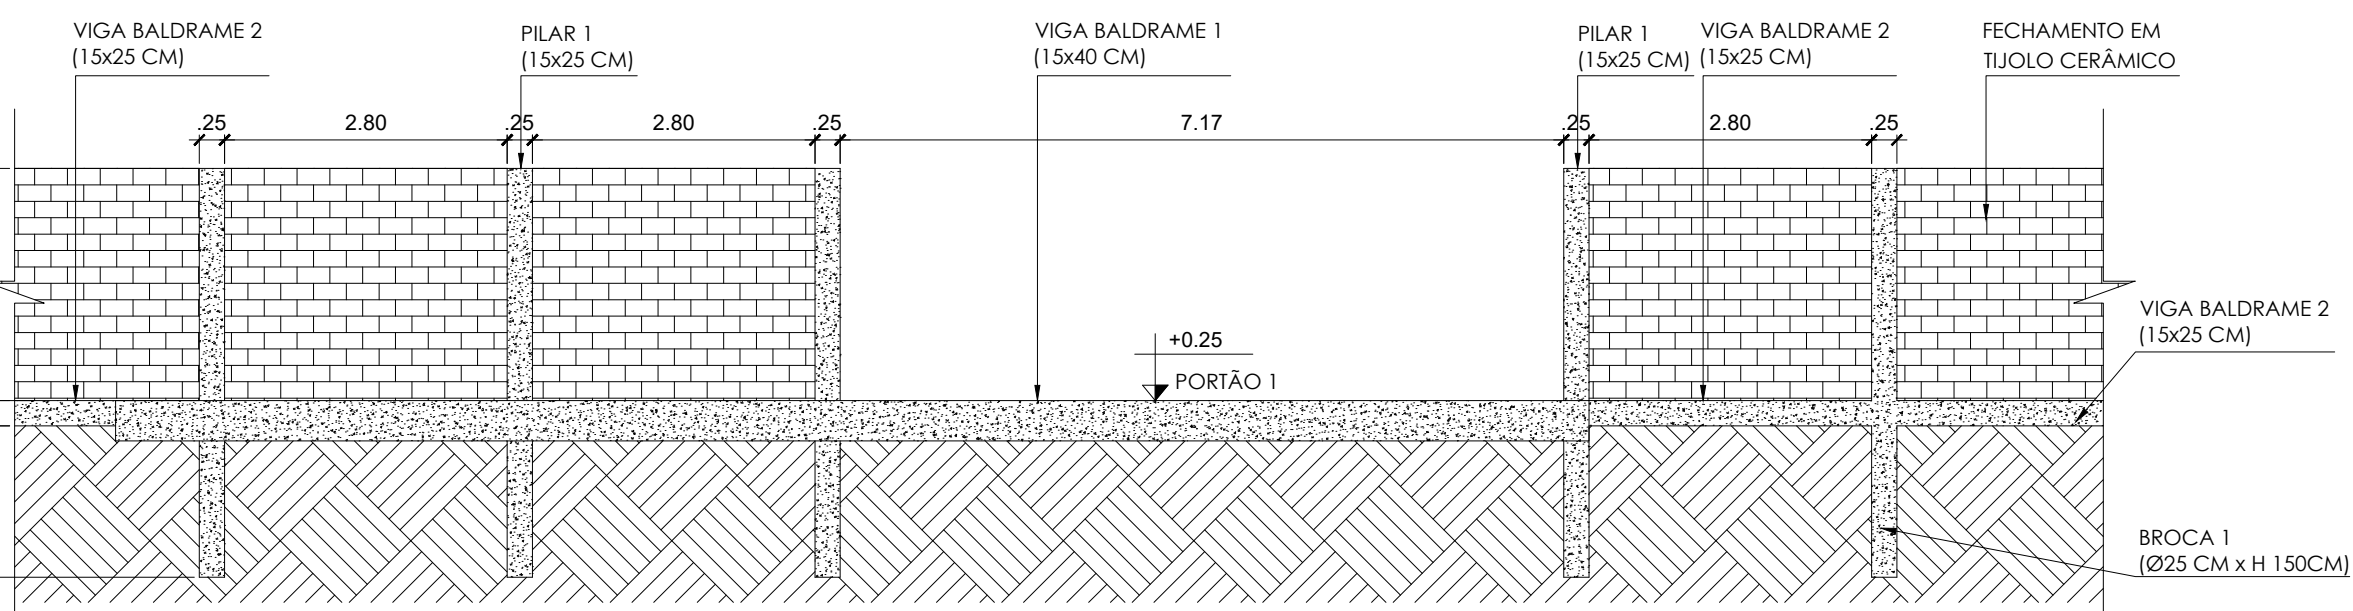


VISTA 2

ESCALA 1:75

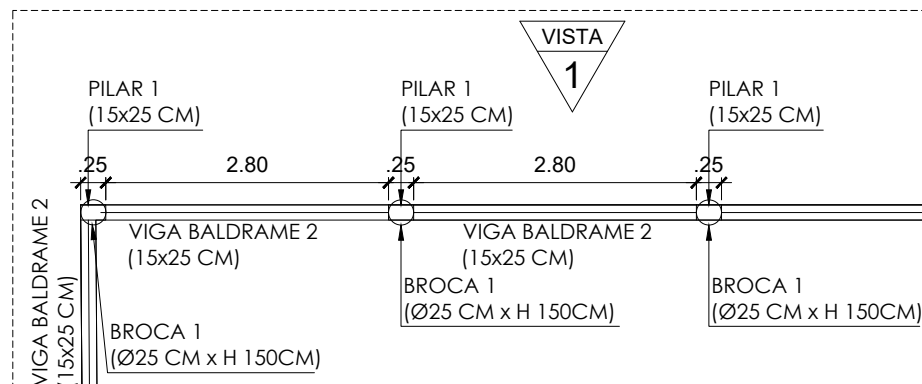


DETALHE 1

ESCALA 1:75

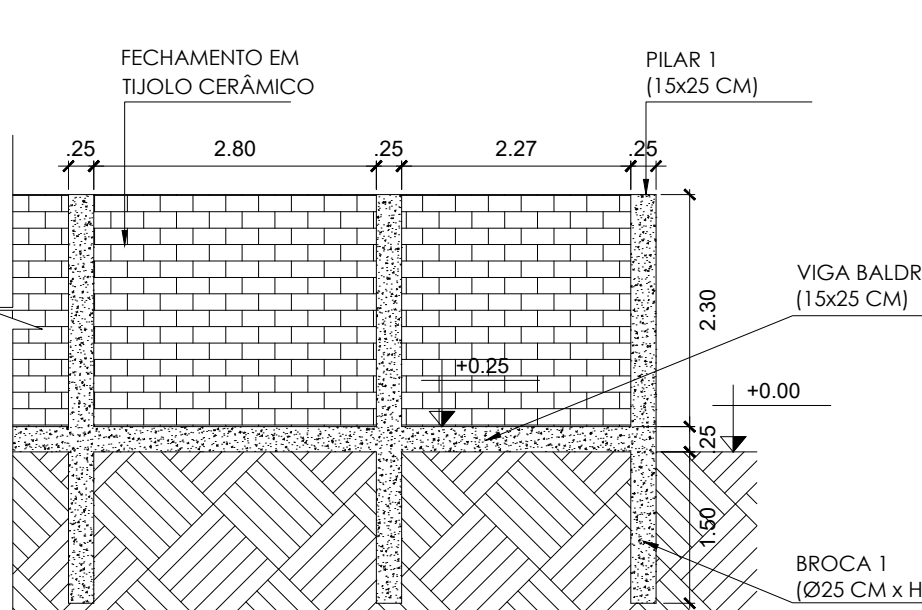


VISTA 1

ESCALA 1:75

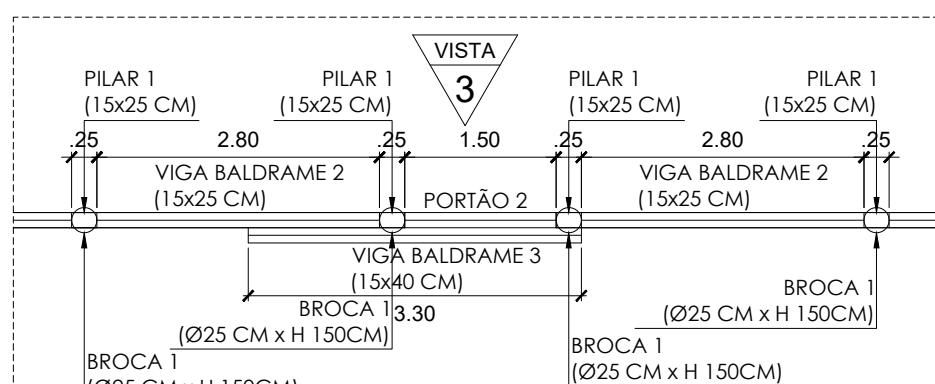


DETALHE 3

ESCALA 1:75

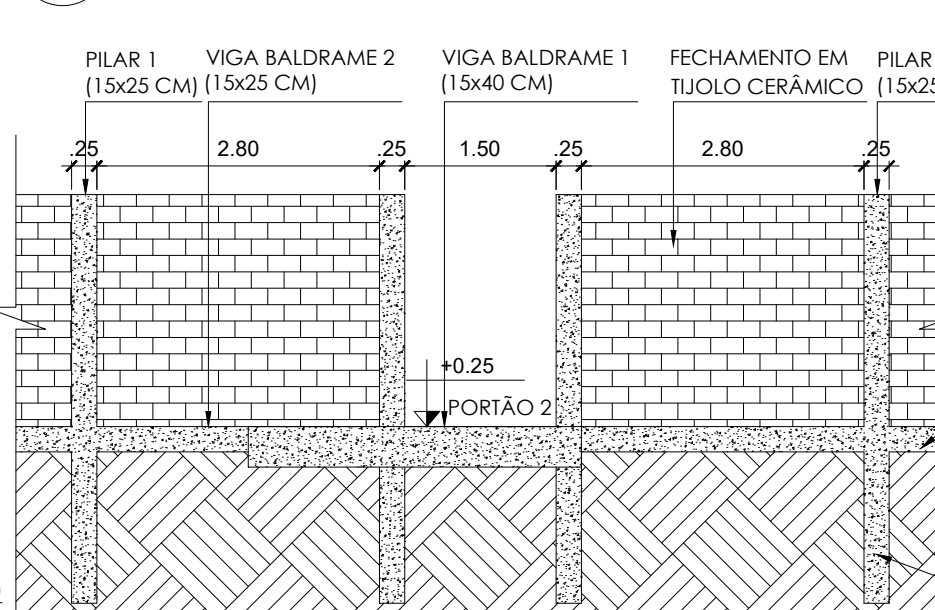


VISTA 3

ESCALA 1:75

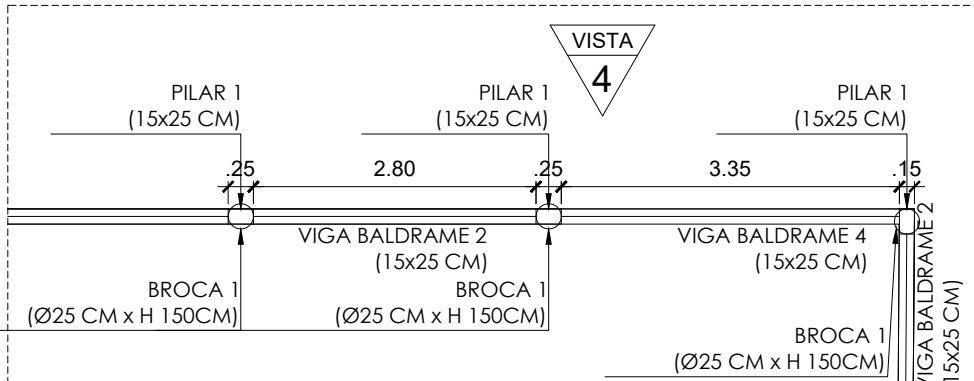


DETALHE 4

ESCALA 1:75

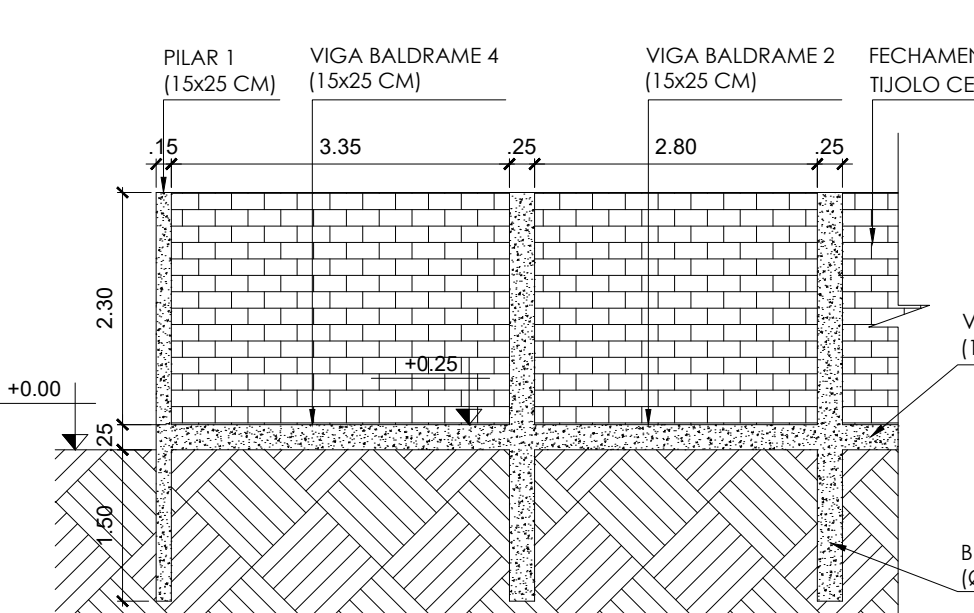


VISTA 4

ESCALA 1:75

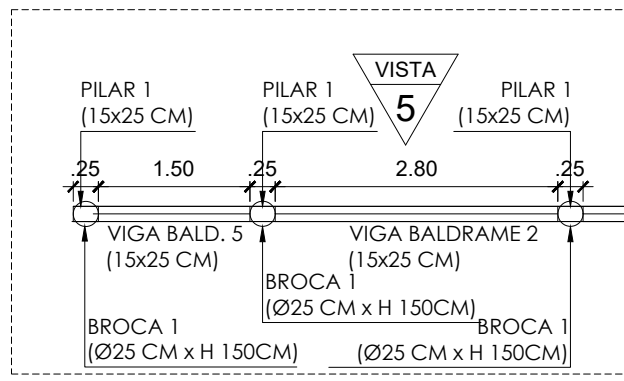


DETALHE 5

ESCALA 1:75

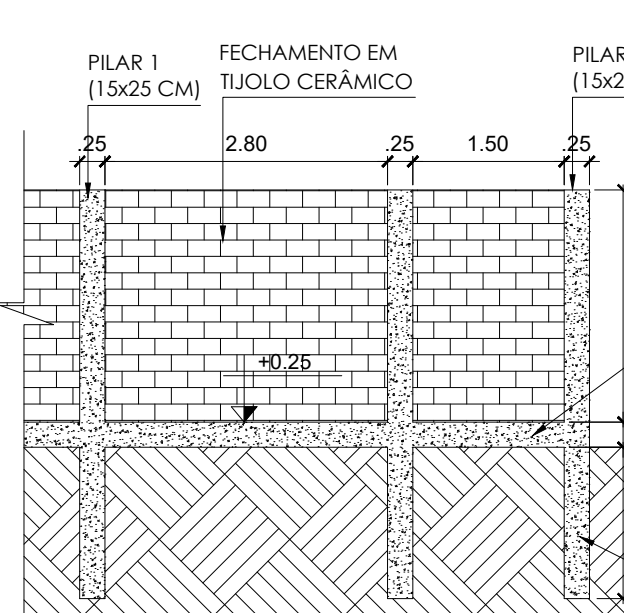


VISTA 5

ESCALA 1:75

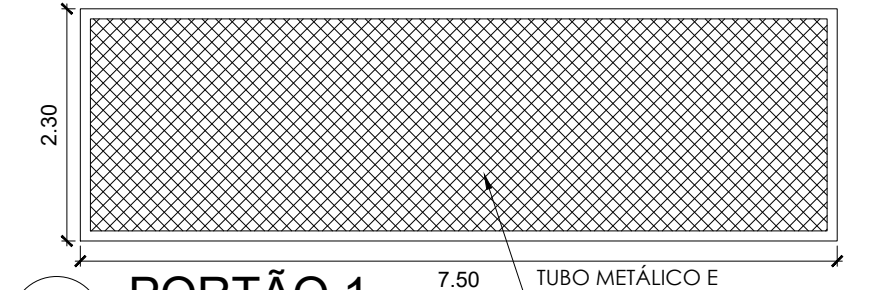

PORTÃO 1

ESCALA 1:75

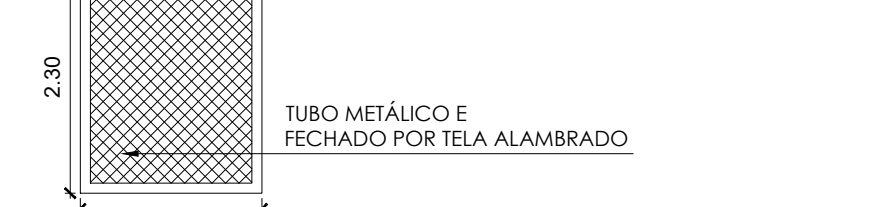

PORTÃO 2

ESCALA 1:75

PROJETO ESTRUTURAL - MURO
Detalhamento de Estrutura (Aço e Concreto), DETALHES 1-5, PORTÕES
B1, P1 e V1-V5

CONSTRUÇÃO DE MURO NA SECRETARIA MUNICIPAL
DE OBRAS E SERVIÇOS PUBLICOS - SEMOSP

Prefeitura Municipal de Rolim de Moura
PROPRIETÁRIO:
Av. Porto Velho, 3117 - J. Tropical, Rolim de Moura - RO, 76940-000
LOCAL:

PROJETO: MUR - TECNICO
VLADIMIR L. C. ALMEIDA
Engenheiro Civil
CREA-RO 17919/D

Áreas em m²
CONSTRUÇÃO - MURO: 493,92 m
LOTE: 29.070,00 m²

PREF.: