



PLANTA BAIXA - BLOCO 04
ESCALA: 1:75

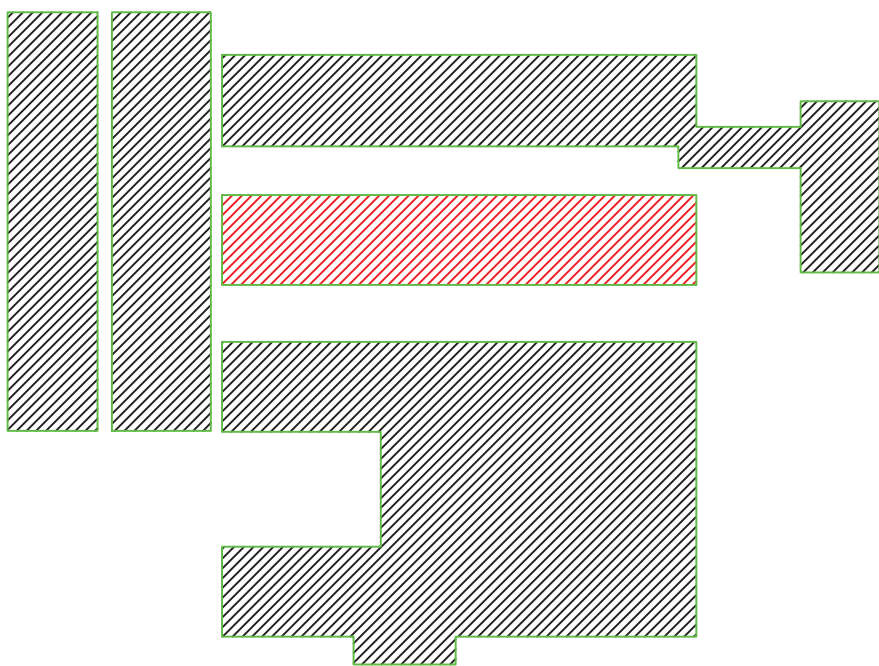

CROQUI DE REFERÊNCIA - IMPLANTAÇÃO

QUADRO DE CARGAS - BLOCO 04 - QD 04																		
CIRCUITO	DESCRIÇÃO	ESQUEMA	V (V)	ILUMINAÇÃO (W)	TOMADAS				POT. TOTAL (VA)	POT. TOTAL (W)	FASES	POT. - R (W)	POT. - S (W)	POT. - T (W)	FP	In' (A)	SEÇÃO (mm2)	DISJ. (A)
				24W	100	600	5400	3482										
1	CIRCUITO 1	F+N	127	6					167	144	T			144	0,86	1,13	1,5	10
2	CIRCUITO 2	F+N	127	6					167	144	T			144	0,86	1,13	1,5	10
3	CIRCUITO 3	F+N	127	6					167	144	T			144	0,86	1,13	1,5	10
4	CIRCUITO 4	F+N	127	6					167	144	T			144	0,86	1,13	1,5	10
5	CIRCUITO 5	F+N	127	6					167	144	T			144	0,86	1,13	1,5	10
6	CIRCUITO 6	F+N+T	127		7				814	700	T			700	0,86	5,51	2,5	16
7	CIRCUITO 7	F+N+T	127		7				814	700	S		700		0,86	5,51	2,5	16
8	CIRCUITO 8	F+N+T	127		7				814	700	S		700		0,86	5,51	2,5	16
9	CIRCUITO 9	F+N+T	127		7				814	700	T			700	0,86	5,51	2,5	16
10	CIRCUITO 10	F+N+T	127		7				814	700	S		700		0,86	5,51	2,5	16
11	CIRCUITO 11	F+F+T	220					1	3482	3482	R+T	1741		1741	1,00	15,83	10	32
12	CIRCUITO 12	F+F+T	220					1	3482	3482	R+S	1741	1741		1,00	15,83	10	32
13	CIRCUITO 13	F+F+T	220					1	3482	3482	R+T	1741		1741	1,00	15,83	10	32
14	CIRCUITO 14	F+F+T	220					1	3482	3482	R+S	1741	1741		1,00	15,83	10	32
15	CIRCUITO 15	F+F+T	220					1	3482	3482	S+T		1741	1741	1,00	15,83	10	32
16	RESERVA																	
17	RESERVA																	
18	RESERVA																	
TOTAL		F+F+F+T	360	30	35	0	0	5		21630	R+S+T	6964	7323	7343				100A

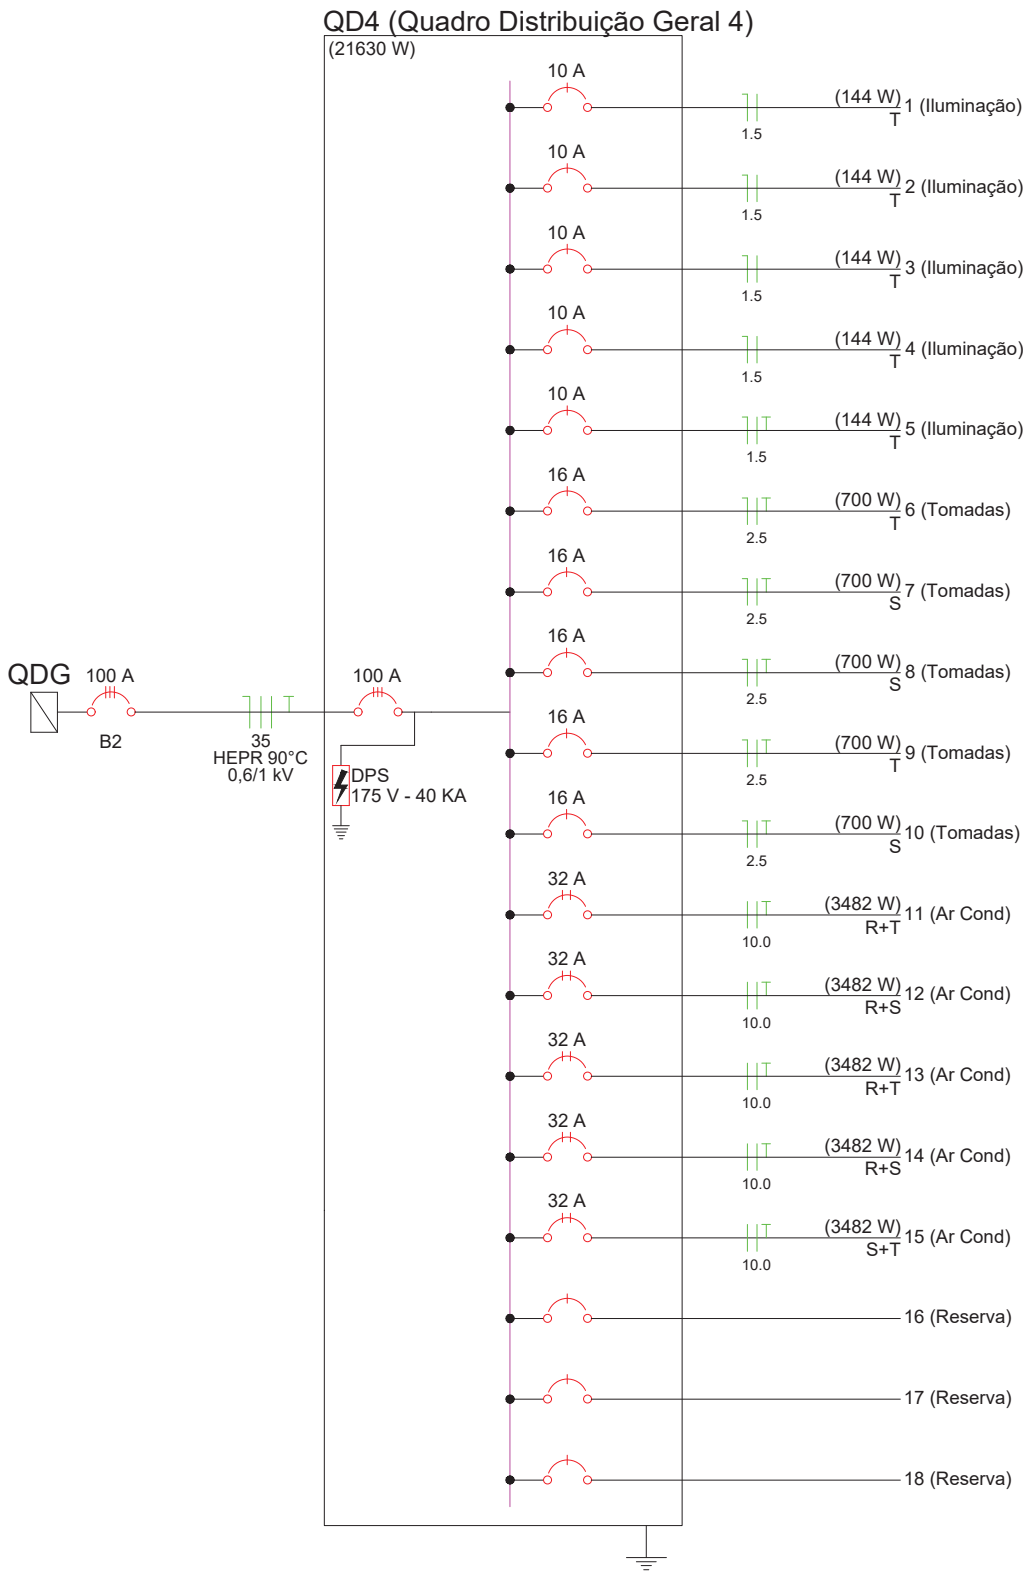

PROJETO INSTALAÇÕES ELÉTRICAS
PLANTA DE INSTALAÇÃO ELÉTRICA, DIAGRAMA MULTIFILAR
DIAGRAMA UNIFILAR, QUADROS DE CARGA

FOLHA:
4 / 7

REFORMA DE EDIFICAÇÃO INSTITUCIONAL
EPMEIEF FRANCISCA DURAN COSTA
OBRA: 15072385

Prefeitura Municipal de Rolim de Moura
PROPRIETÁRIO:

LINHA 196, RO 010, KM 13,5 ROLIM DE MOURA-RO.
LOTE 4,5, E 6-E, GLEBA 07, PIC-GY-PARANÁ
LOCAL:


ALDAIR JÚLIO PEREIRA
PREFEITO MUNICIPAL


CAROLINE MARQUES DA SILVA
ARQUITETA E URBANISTA
CAU A240321-8

Áreas em m²		
ÁREA DO TERRENO	24.200,00m²	
ESCOLA	2.531,30m²	
QUADRA POLIESPORTIVA	1.100,00m²	
ÁREA TOTAL	3.631,30m²	
* Taxa de Ocupação:	15,00%	

PREF.: