



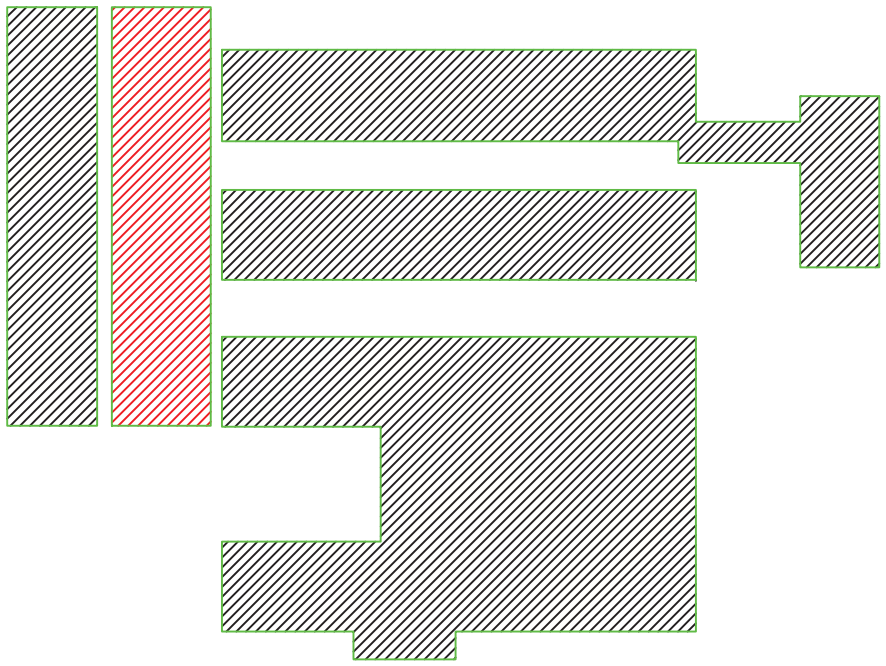

CROQUI DE REFERÊNCIA - IMPLANTAÇÃO

PLANTA ELÉTRICA - BLOCO 02
ESCALA: 1/75

QUADRO DE CARGAS - BLOCO 02 - QD 02																		
CIRCUITO	DESCRIÇÃO	ESQUEM A	V (V)	ILUMINAÇÃO (W)	TOMADAS				POT. TOTAL (VA)	POT. TOTAL (W)	FASES	POT. - R (W)	POT. - S (W)	POT. - T (W)	FP	In' (A)	SEÇÃO (mm2)	DISJ. (A)
				24W	100	600	5400	3482										
1	CIRCUITO 1	F+N	127	6					167	144	T			144	0,86	1,13	1,5	10
2	CIRCUITO 2	F+N	127	6					167	144	T			144	0,86	1,13	1,5	10
3	CIRCUITO 3	F+N	127	8					223	192	T			192	0,86	1,51	1,5	10
4	CIRCUITO 4	F+N	127	6					167	144	T			144	0,86	1,13	1,5	10
5	CIRCUITO 5	F+N+T	127		6				698	600	T			600	0,86	4,72	2,5	16
6	CIRCUITO 6	F+N+T	127		6				698	600	R	600			0,86	4,72	2,5	16
7	CIRCUITO 7	F+N+T	127		10				1163	1000	S		1000		0,86	7,87	2,5	16
8	CIRCUITO 8	F+N+T	127		6				698	600	T			600	0,86	4,72	2,5	16
9	CIRCUITO 9	F+F+T	220					1	3482	3482	S		1741	1741	1,00	15,83	10	32
10	CIRCUITO 10	F+F+T	220					1	3482	3482	S	1741	1741		1,00	15,83	10	32
11	CIRCUITO 11	F+F+T	220					1	3482	3482	R+T	1741		1741	1,00	15,83	10	32
12	CIRCUITO 12	F+F+T	220					1	3482	3482	R+S	1741	1741		1,00	15,83	10	32
13	RESERVA																	
14	RESERVA																	
TOTAL		F+F+F+T	360	26	28	0	0	4		17352	R+S+T	5823	6223	5306				100A

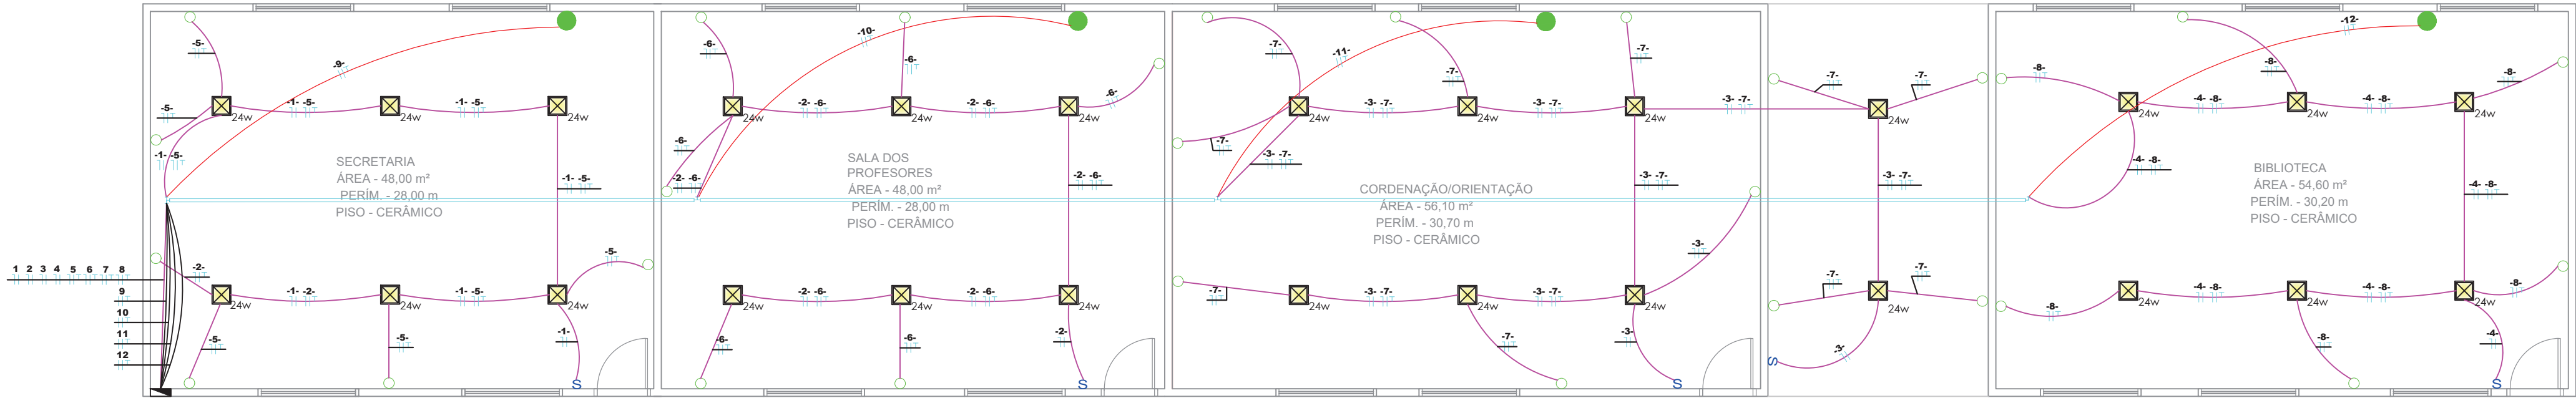

PROJETO INSTALAÇÕES ELÉTRICAS
PLANTA DE INSTALAÇÃO ELÉTRICA, DIAGRAMA MULTIFILAR
DIAGRAMA UNIFILAR, QUADROS DE CARGA


FOLHA:
2 / 7

REFORMA DE EDIFICAÇÃO INSTITUCIONAL
EPMEIEF FRANCISCA DURAN COSTA
OBRA: 15072385

Prefeitura Municipal de Rolim de Moura
PROPRIETÁRIO:

LINHA 196, RO 010, KM 13,5 ROLIM DE MOURA-RO.
LOTE 4,5, E 6-E, GLEBA 07, PIC-GY-PARANÁ
LOCAL:


ALDAIR JÚLIO PEREIRA
PREFEITO MUNICIPAL

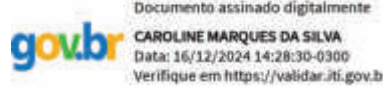
Documento assinado digitalmente:
CAROLINE MARQUES DA SILVA
Data: 16/12/2024 14:28:30-0300
Verifique em https://validar.jf.gov.br

PROPRIETÁRIO:
PREF. MUN. DE ROLIM DE MOURA
ALDAIR JÚLIO PEREIRA

PROJETO: REFORMA INSTITUCIONAL
CAROLINE MARQUES DA SILVA
ARQUITETA E URBANISTA
CAU A240321-8

Áreas em m²		
ÁREA DO TERRENO		24.200,00m²
ESCOLA		2.531,30m²
QUADRA POLIESPORTIVA		1.100,00m²
ÁREA TOTAL		3.631,30m²
* Taxa de Ocupação:		15,00%

PREF.: