

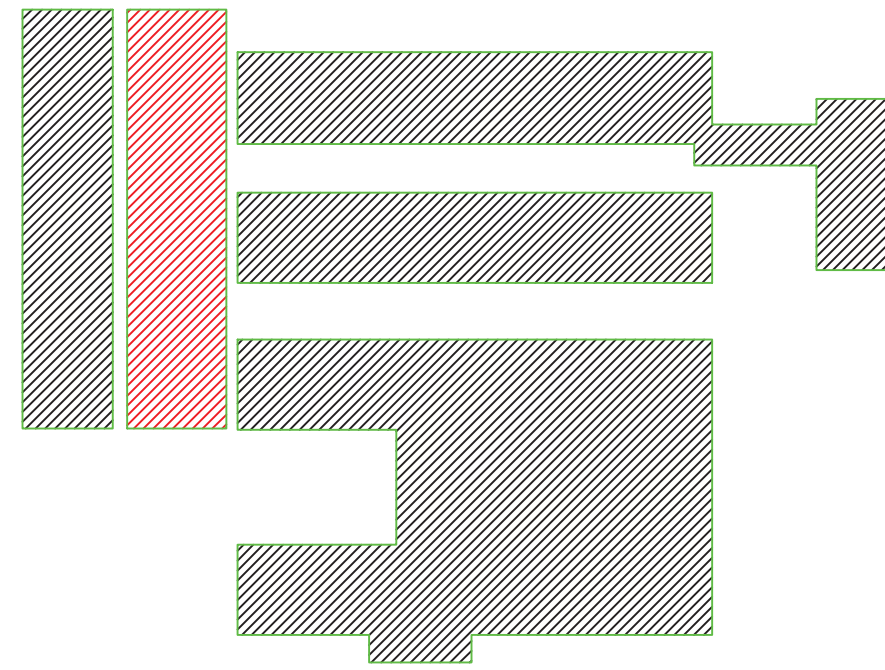
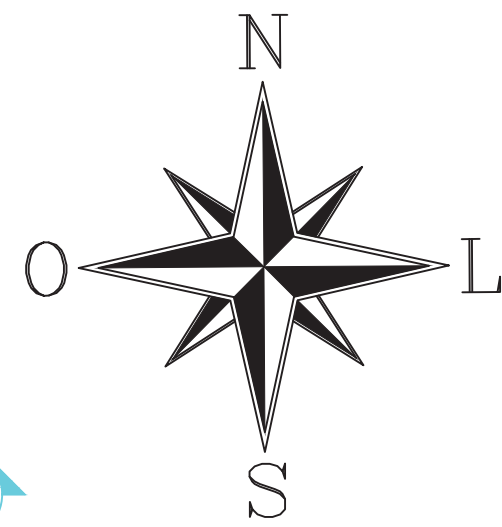


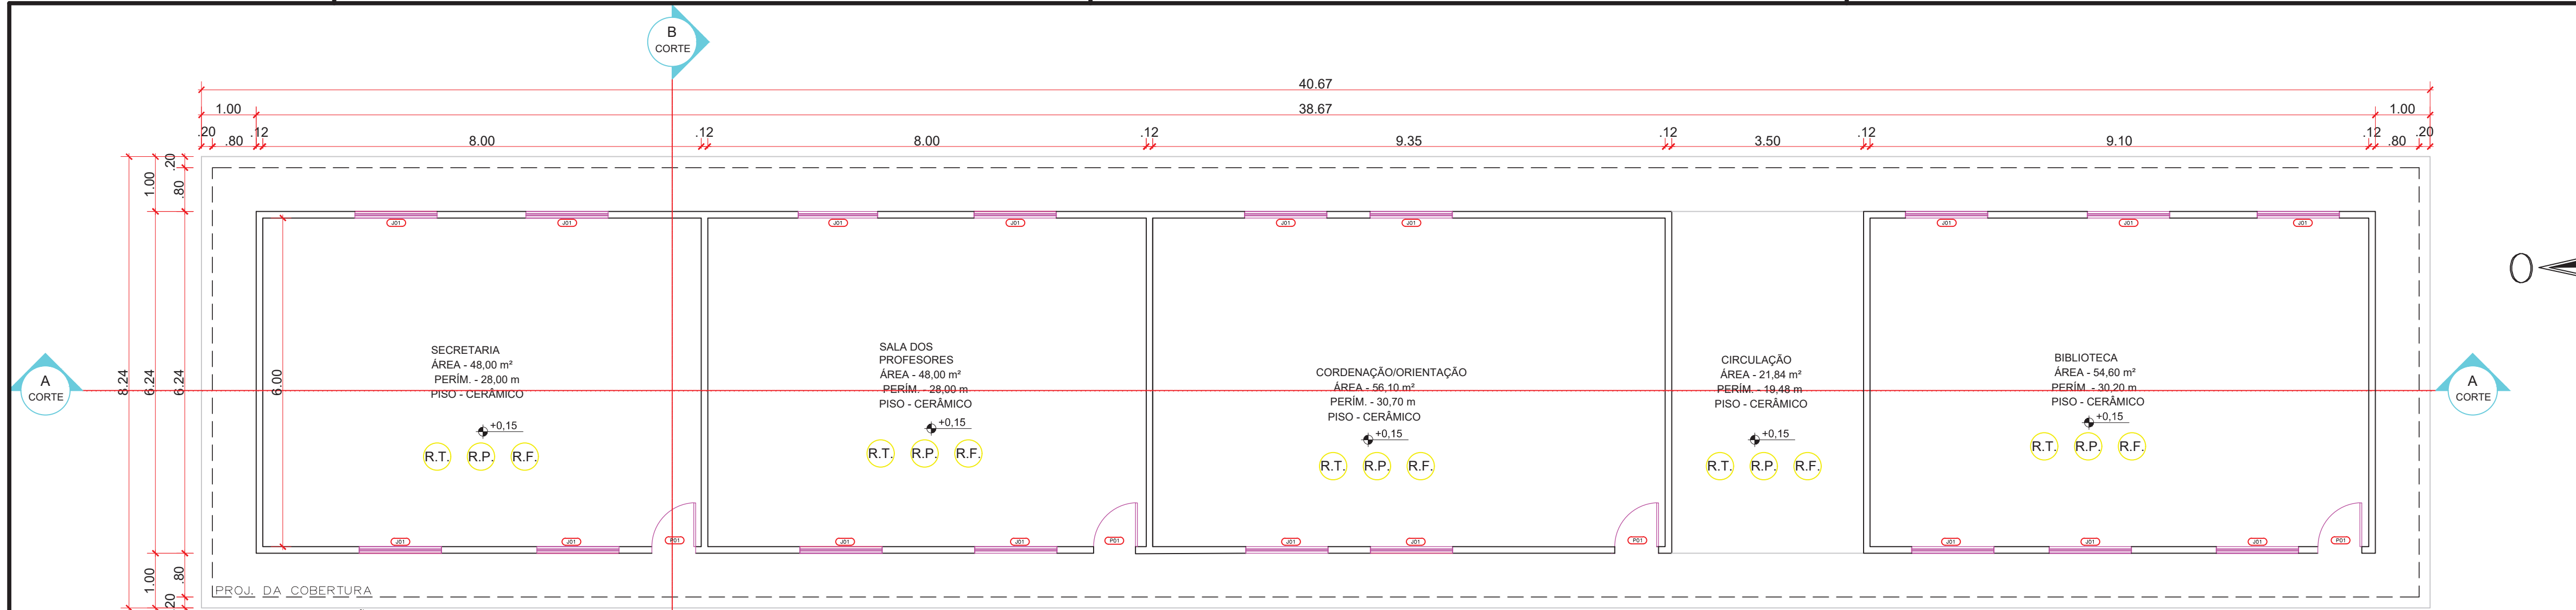


DEMAIS INFORMAÇÕES	
TODO BLOCO DE SERÁ CONTEMPLADO COM PINTURA E REGULARIZAÇÃO DE MASSA ONDE FOR NECESSÁRIO.	
TODO BLOCO DE SERÁ CONTEMPLADO COM TROCA DE PIAÇA E EQUIPAMENTOS.	

LEGENDA DE REFORMA	
LEGENDA	DESCRIÇÃO
R.T.	REMOÇÃO DE TRAMA DO FORRO PARA SUBSTITUIÇÃO DE NOVA ESTRUTURA.
R.P.	REMOÇÃO DE PISO CERÂMICO PARA INSTALAÇÃO DE GRANILITE.
R.F.	REMOÇÃO DE FORRO PARA SUBSTITUIÇÃO DE NOVO MATERIAL.
C.B.	REMOÇÃO DE ESQUADRIAS PARA SUBSTITUIÇÃO.


QUADRO DE ESQUADRIAS							
JANELAS							
COD.	DOE	LARG.	ALT.	PRET.	MATERIAL	TIPO	
C.B.	10	1,50 m	1,10 m	1,10 m	ALUMINIO	CORRER	
PORTAS							
COD.	DOE	LARG.	ALT.	PRET.	MATERIAL	TIPO	
C.B.	44	0,60 m	2,10 m	-	Madeira	Porta de 5m	

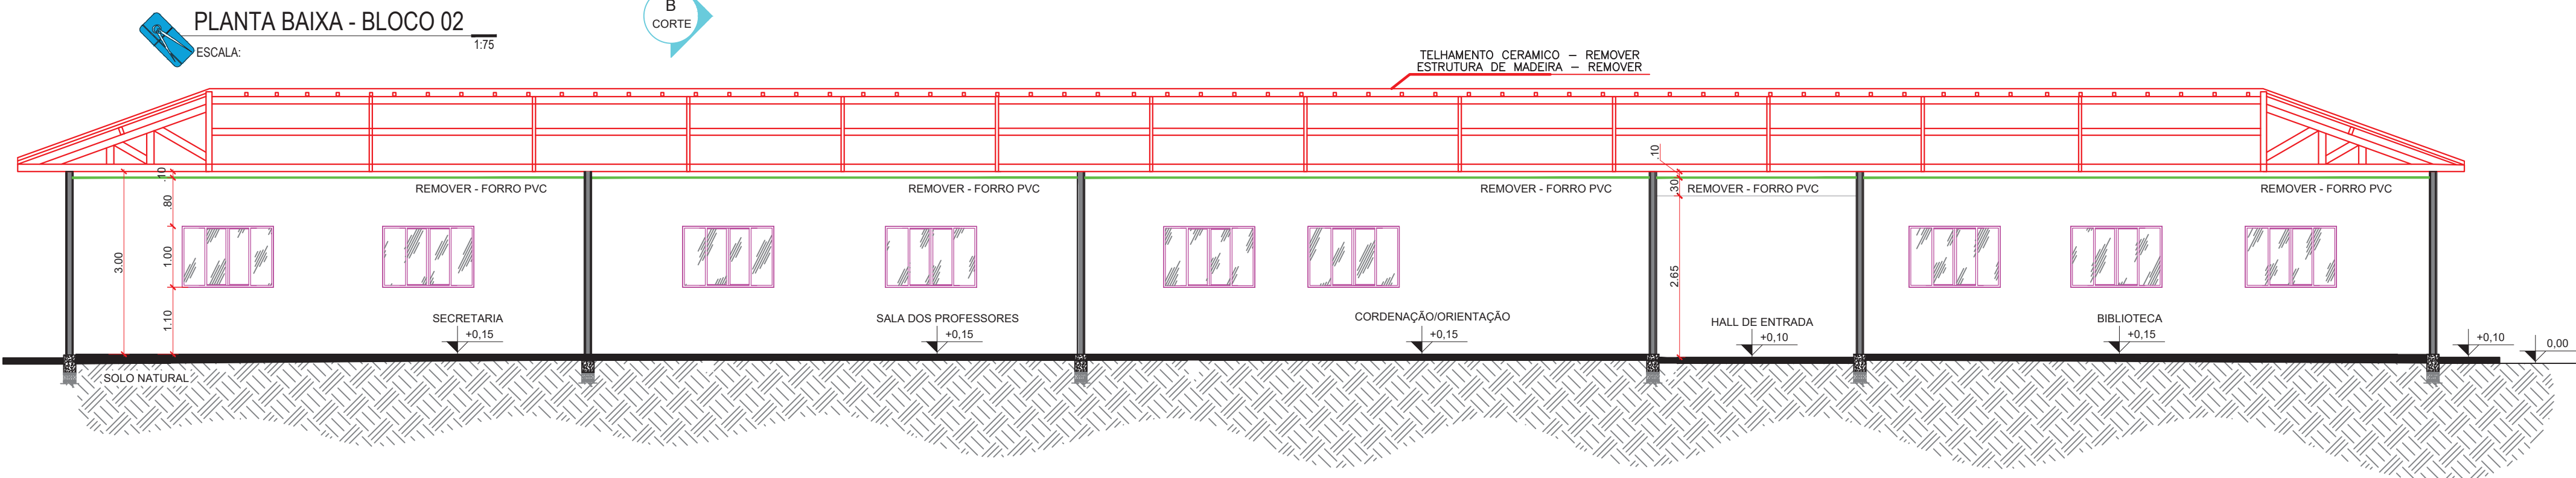


CORTE A/A
ESCALA: 1/75

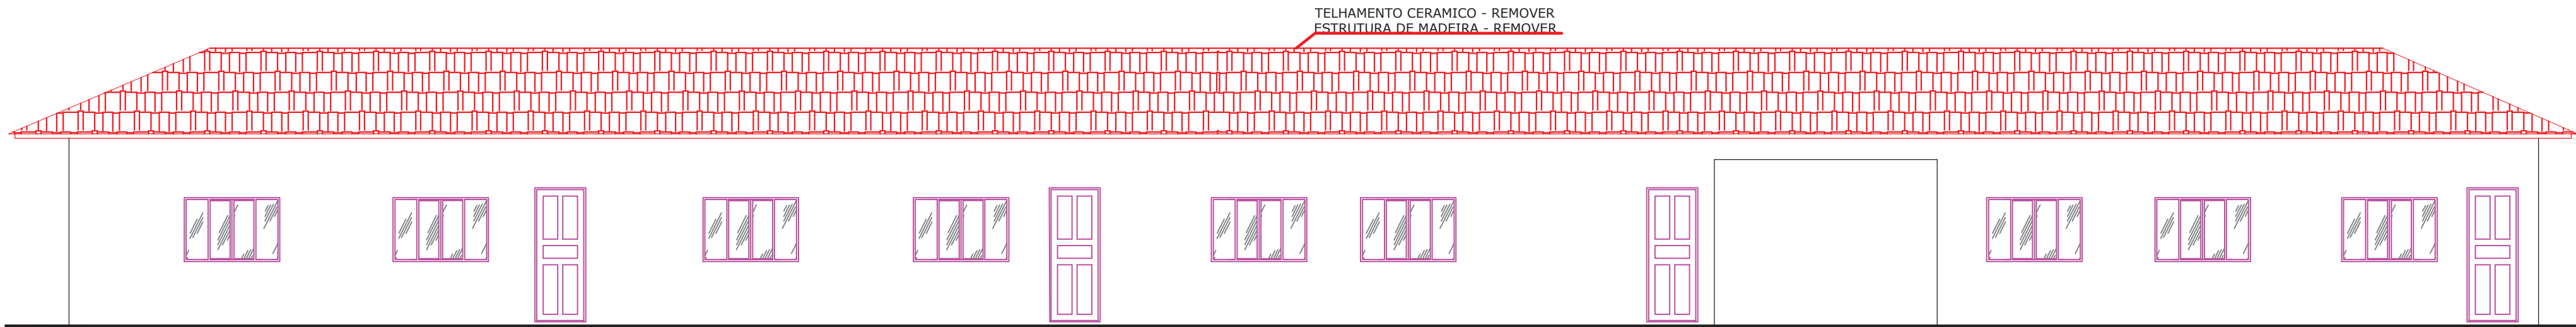


FACHADA
ESCALA: 1/75

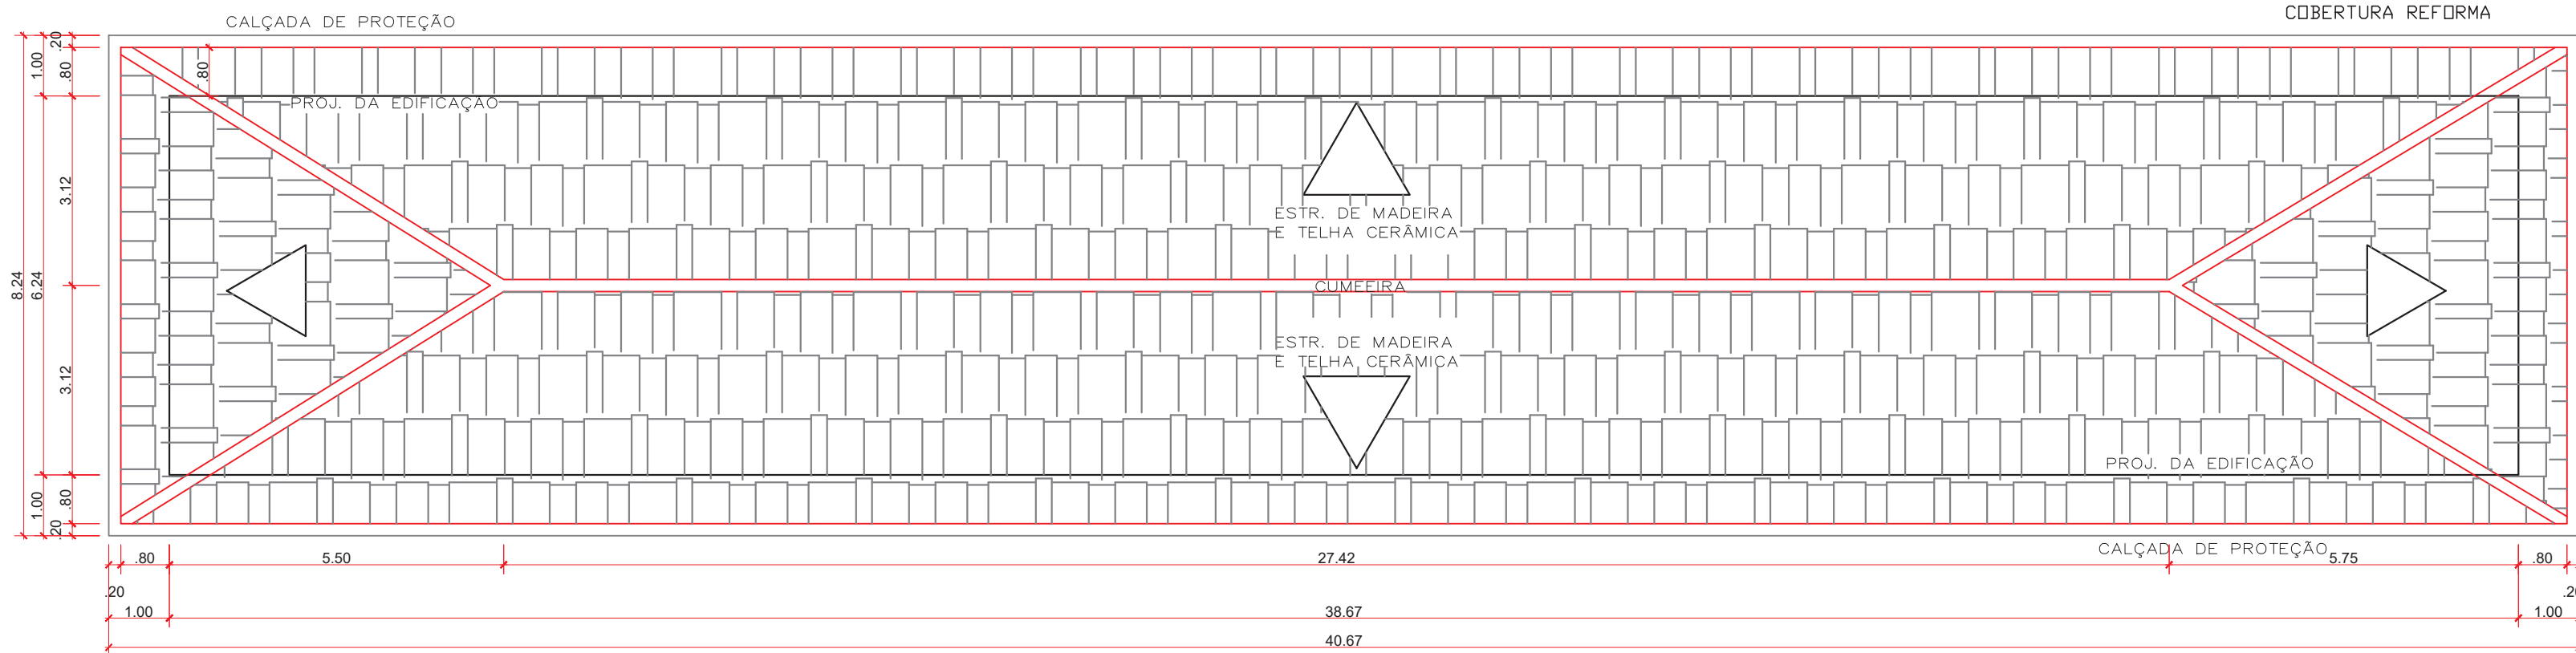

COBERTURA - LEVANTADA
ESCALA: 1/100

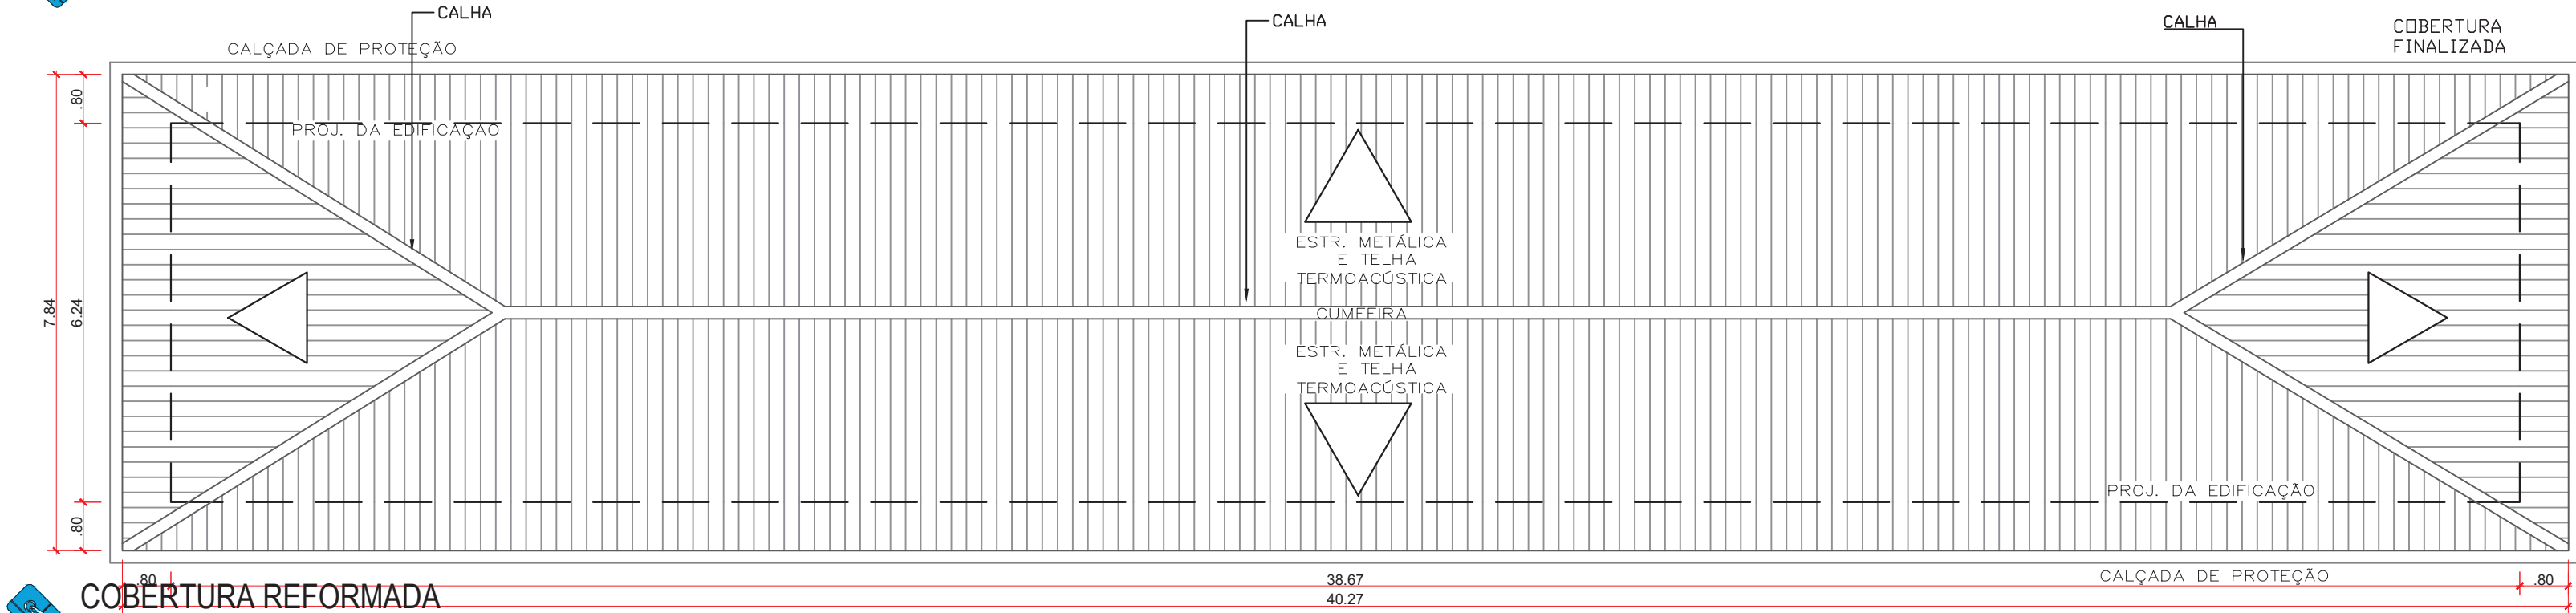

COBERTURA REFORMADA
ESCALA: 1/100

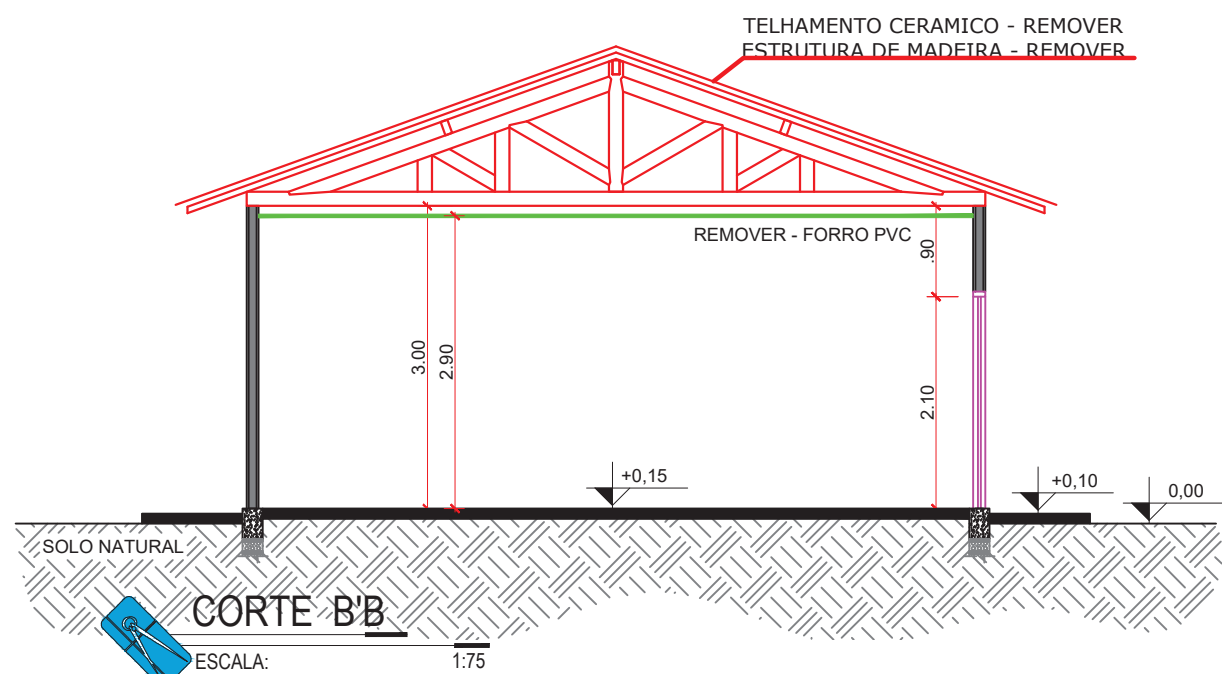

CORTE B/B
ESCALA: 1/75

BLOCO 02

PROJETO ARQUITETÔNICO
PLANTA BAIXA, CORTE AA, CORTE BB, FACHADA
PLANTA DE COBERTURA - LEVANTADA/REFORMADA

FOLHA:
3 / 7

REFORMA DE EDIFICAÇÃO INSTITUCIONAL
EPMEIEF FRANCISCA DURAN COSTA
OBRA: 15072385

ART / RRT:
15072385

Prefeitura Municipal de Rolim de Moura
PROPRIETÁRIO:

LINHA 196, RO 010, KM 13,5 ROLIM DE MOURA-RO.
LOTE 4,5, E 6-E, GLEBA 07, PIC-GY-PARANÁ
LOCAL:

ALDAIR JULIO PEREIRA
PREFEITO MUNICIPAL

Caroline Marques da Silva
ARQUITETA E URBANISTA
CAU A240321-8

Áreas em m²		
ÁREA DO TERRENO	24.200,00m²	
ESCOLA	2.531,30m²	
QUADRA POLIESPORTIVA	1.100,00m²	
ÁREA TOTAL	3.631,30m²	
* Taxa de Ocupação:	15,00%	

PREF.: