




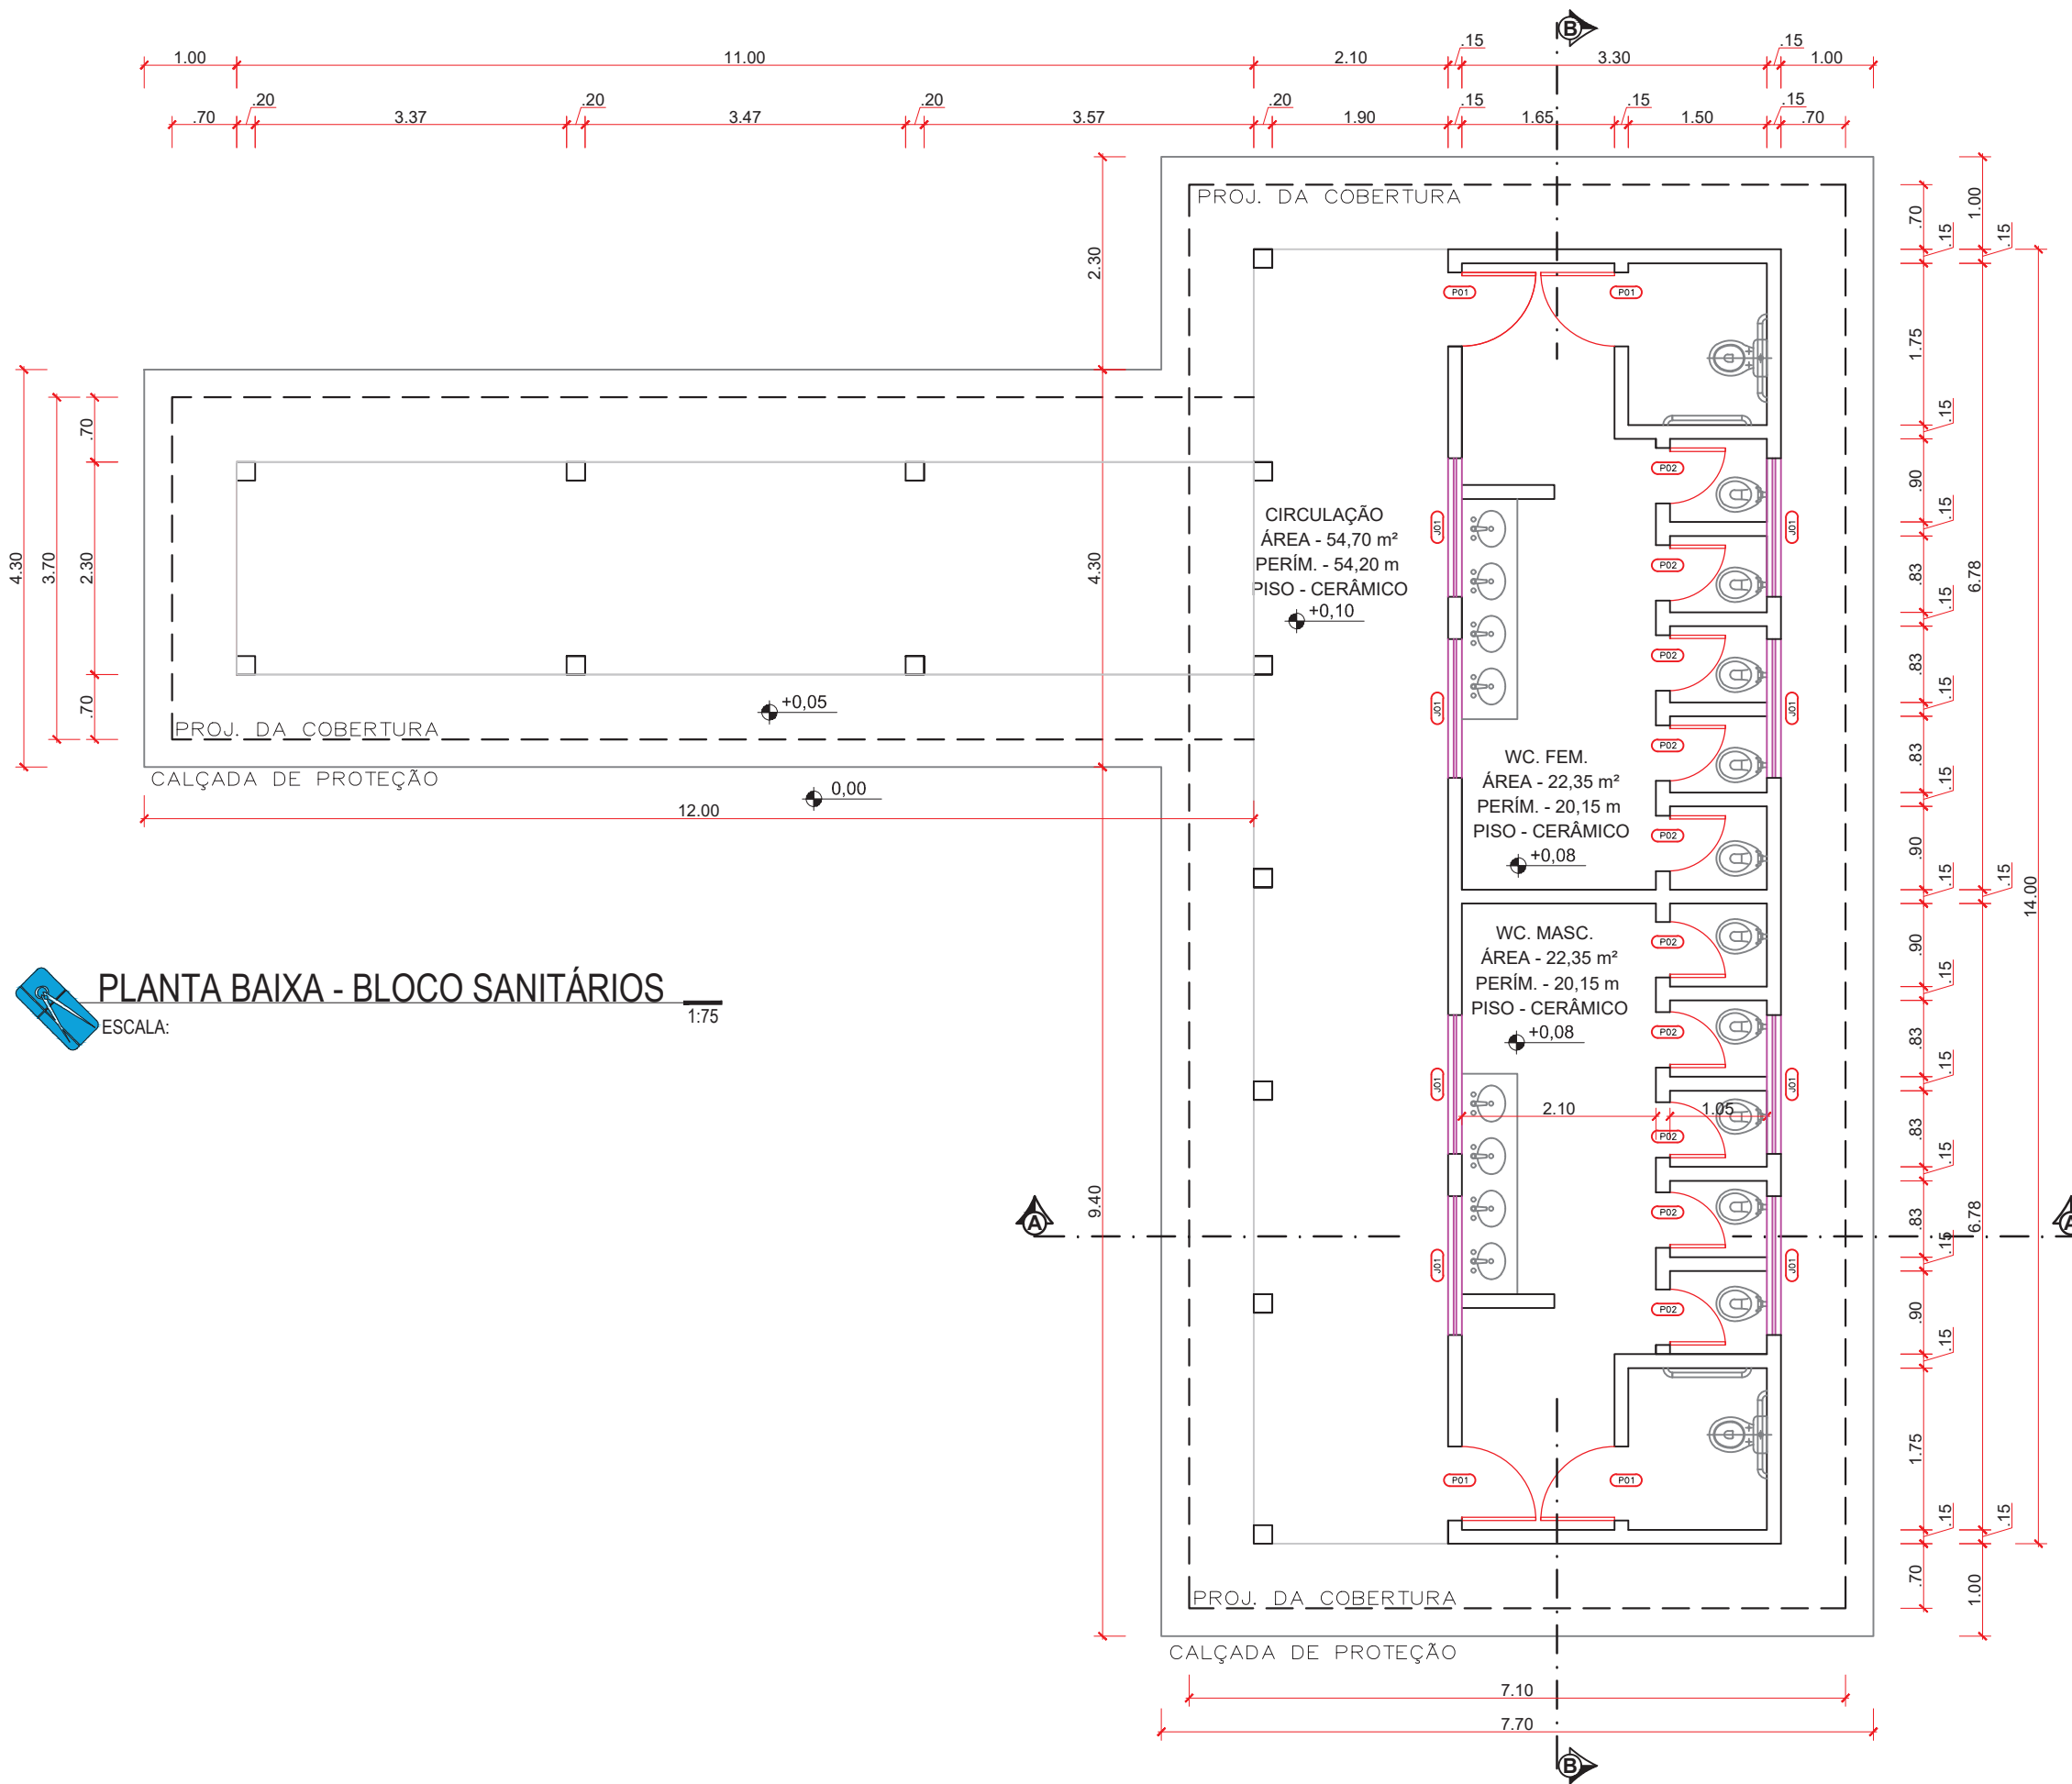


PLANTA BAIXA - BLOCO SANITÁRIOS
ESCALA: 1/75

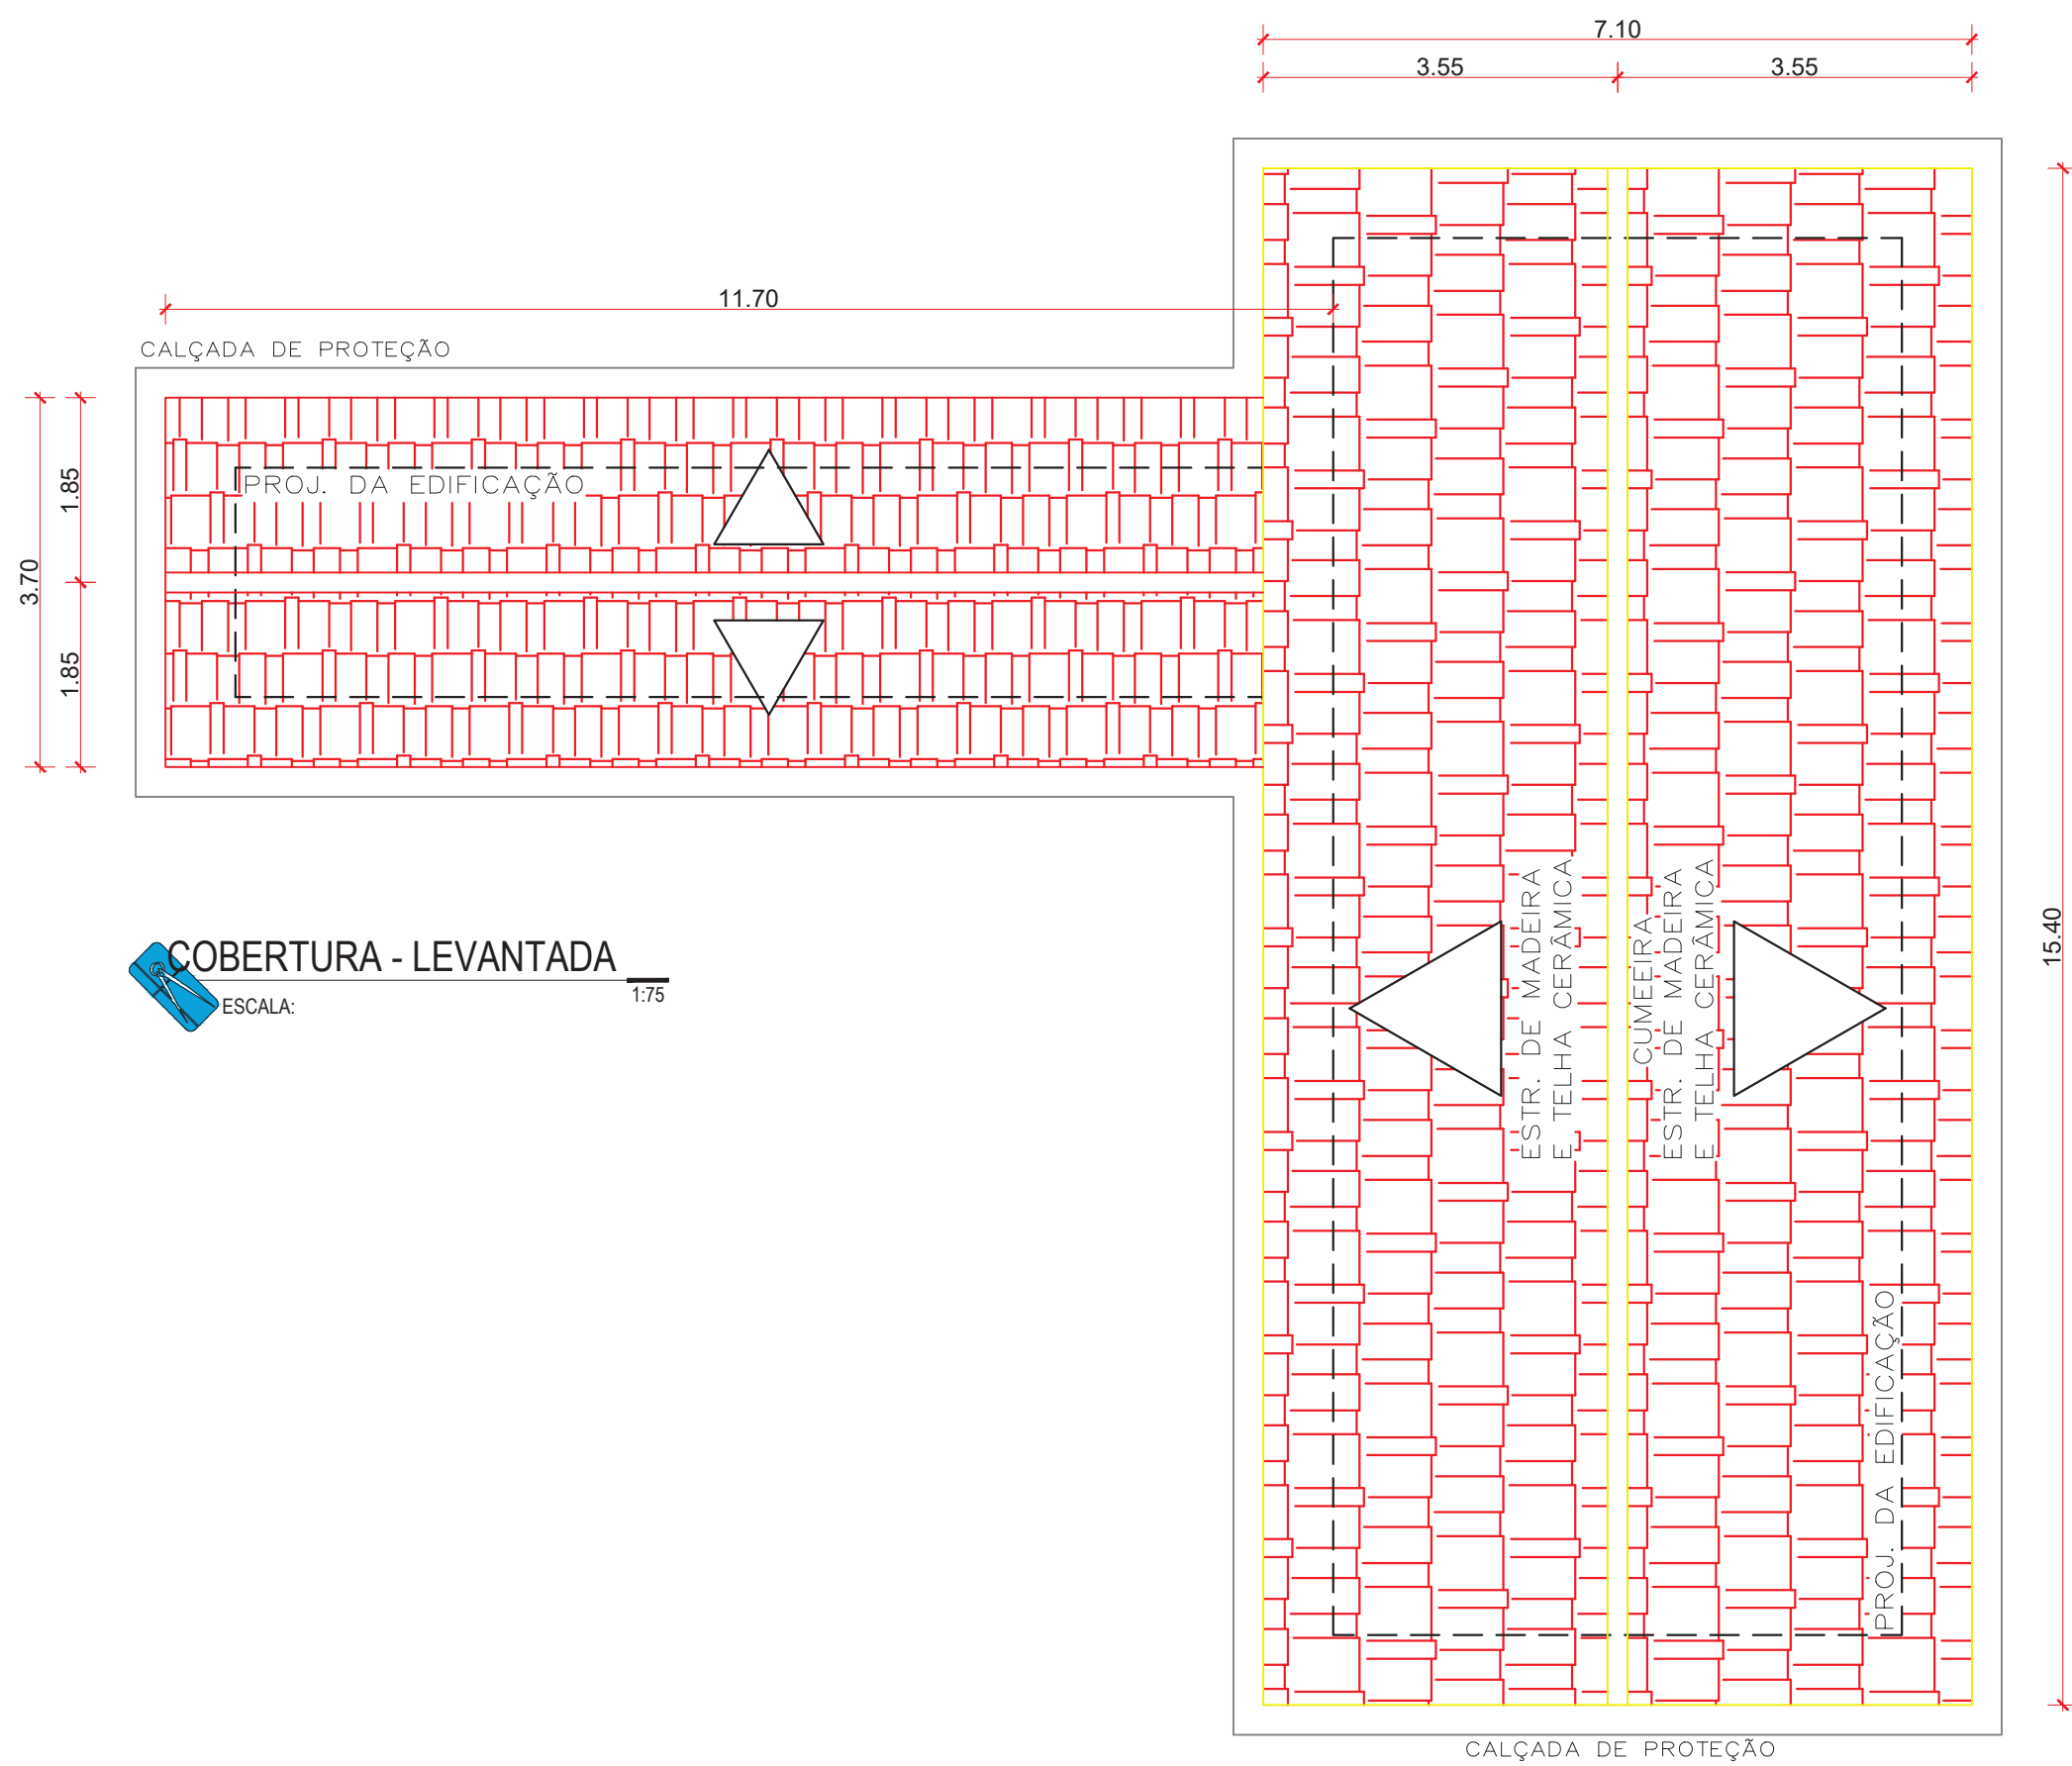


COBERTURA - LEVANTADA
ESCALA: 1/75

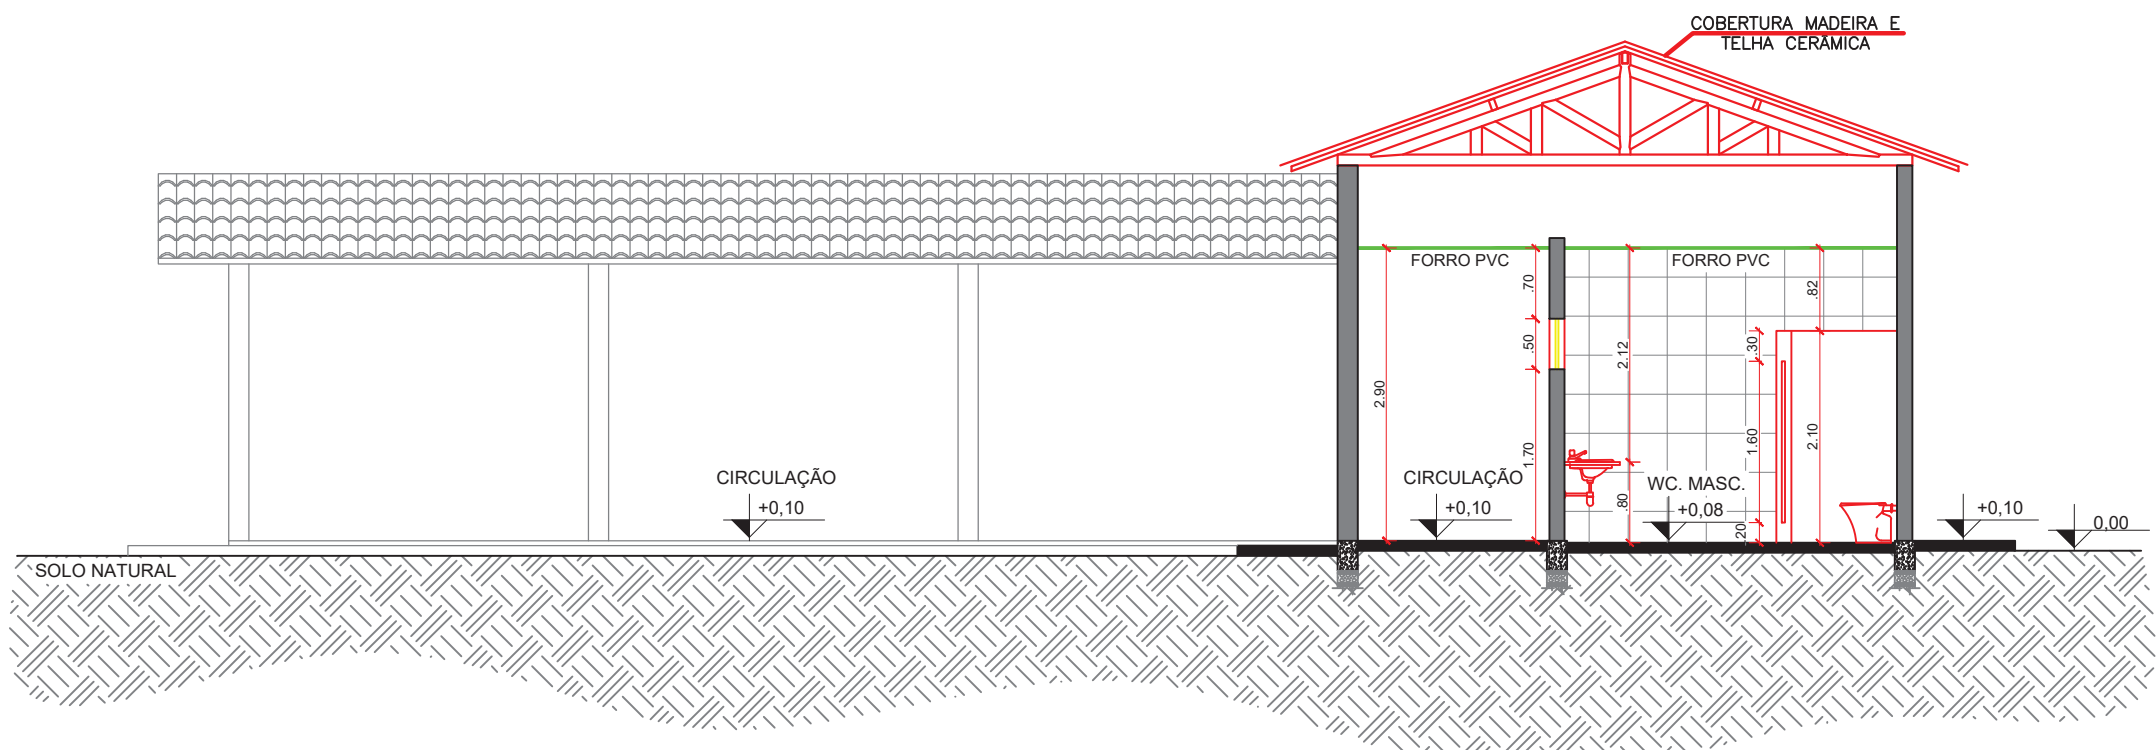



CORTE A'A
ESCALA: 1/75

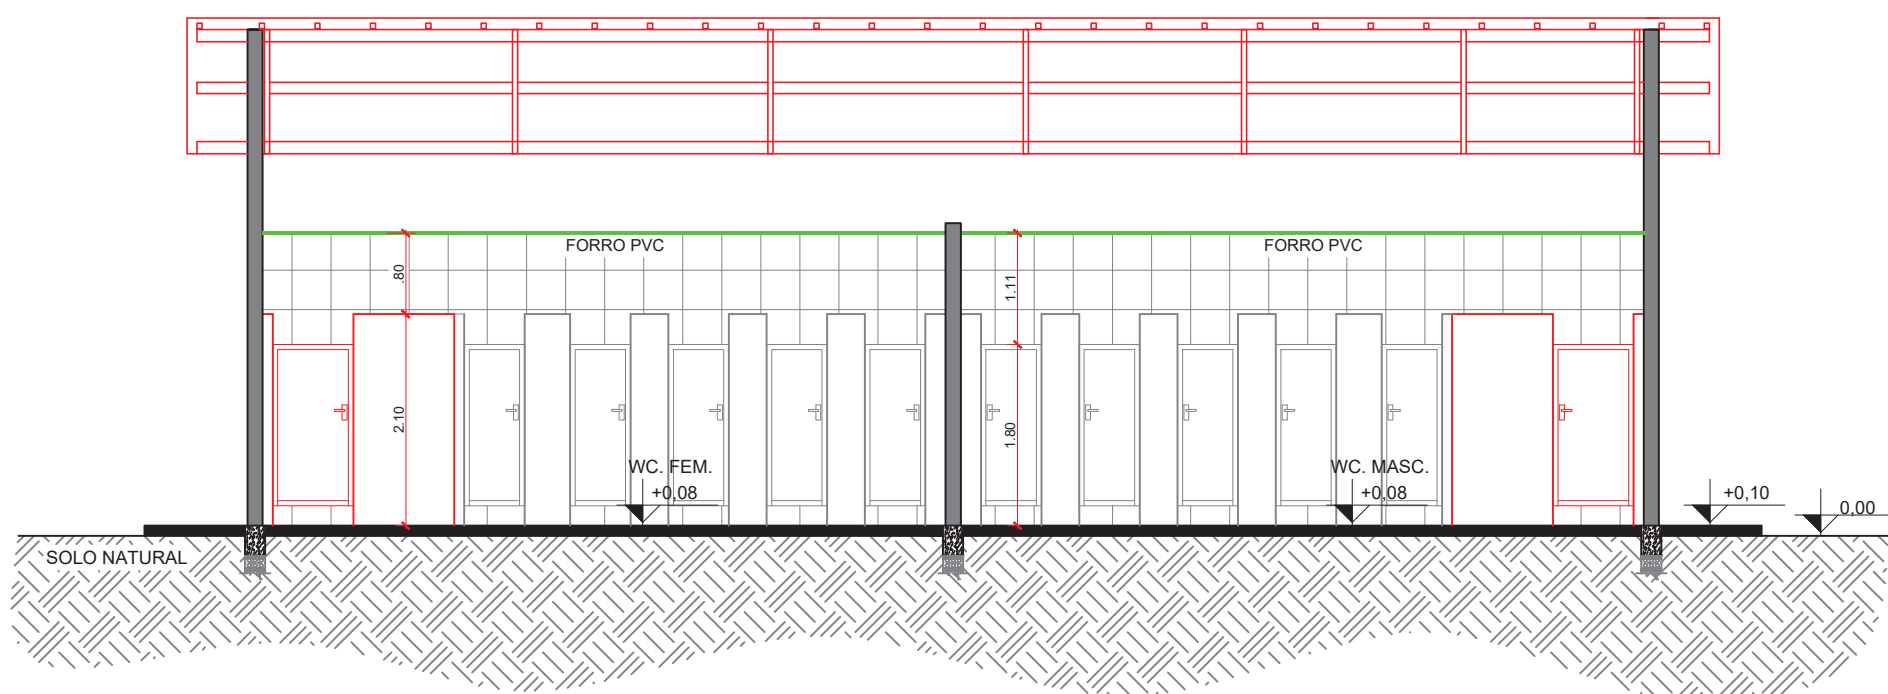

CORTE B'B
ESCALA: 1/75

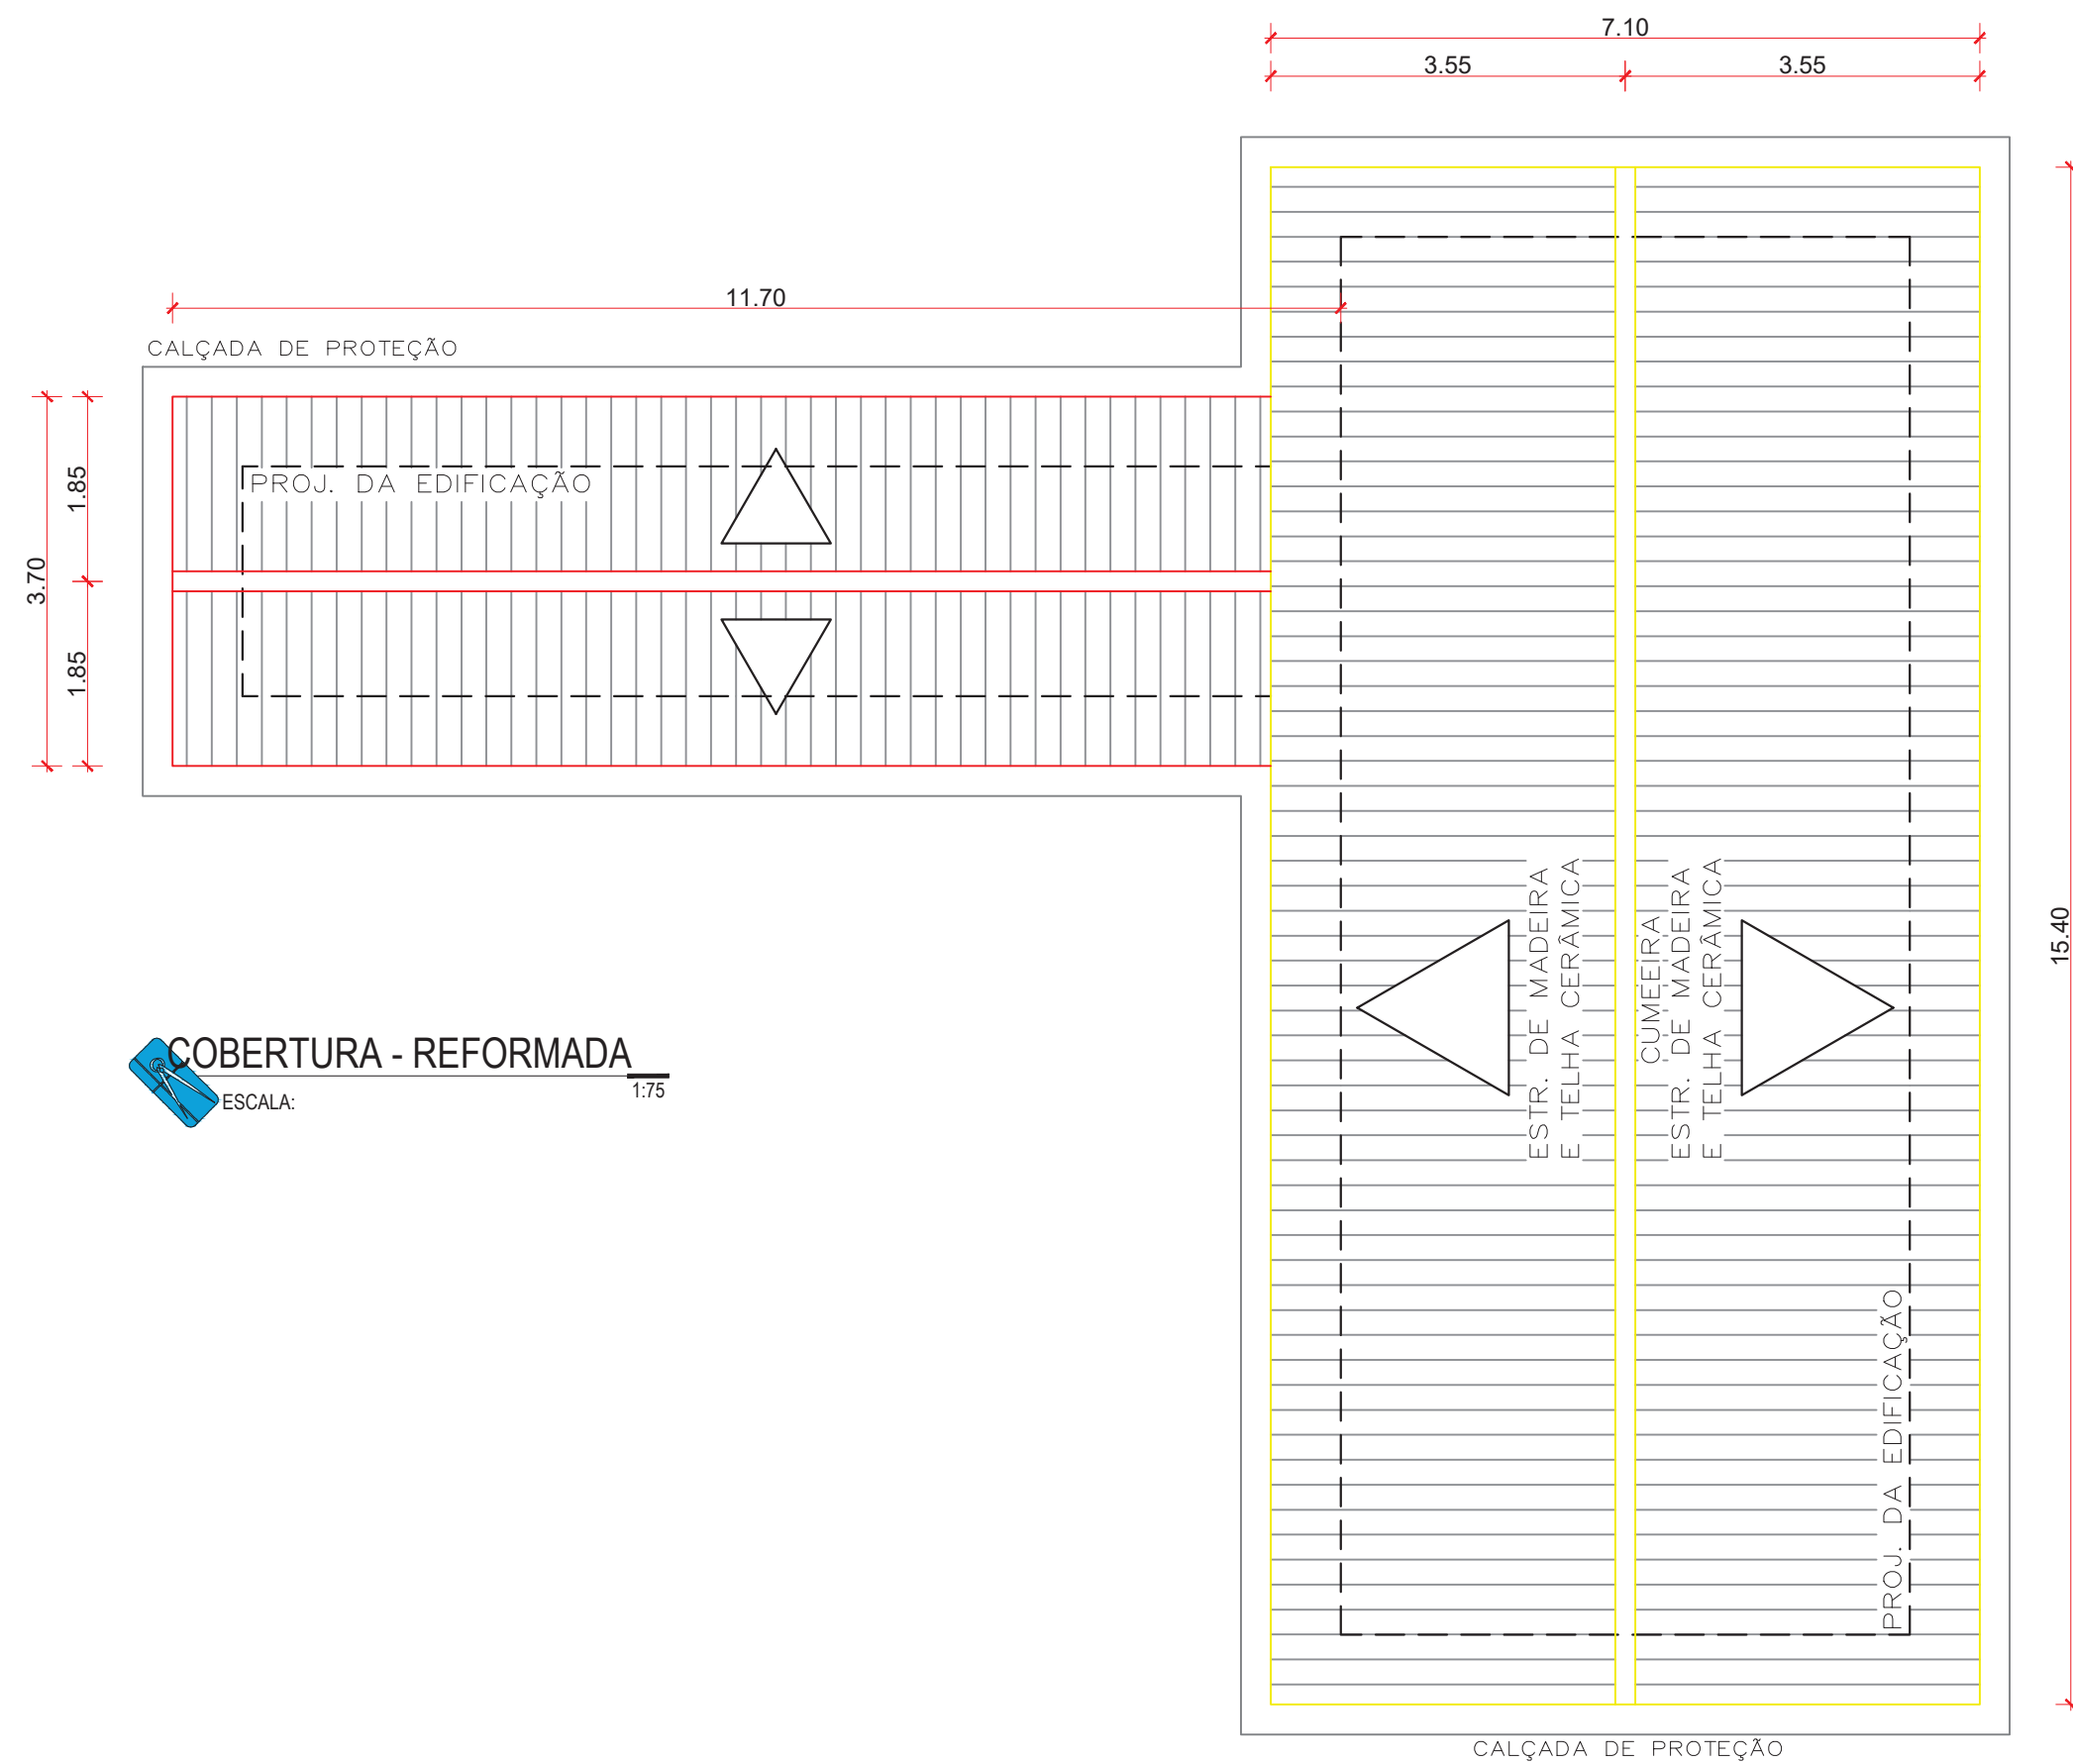

COBERTURA - REFORMADA
ESCALA: 1/75

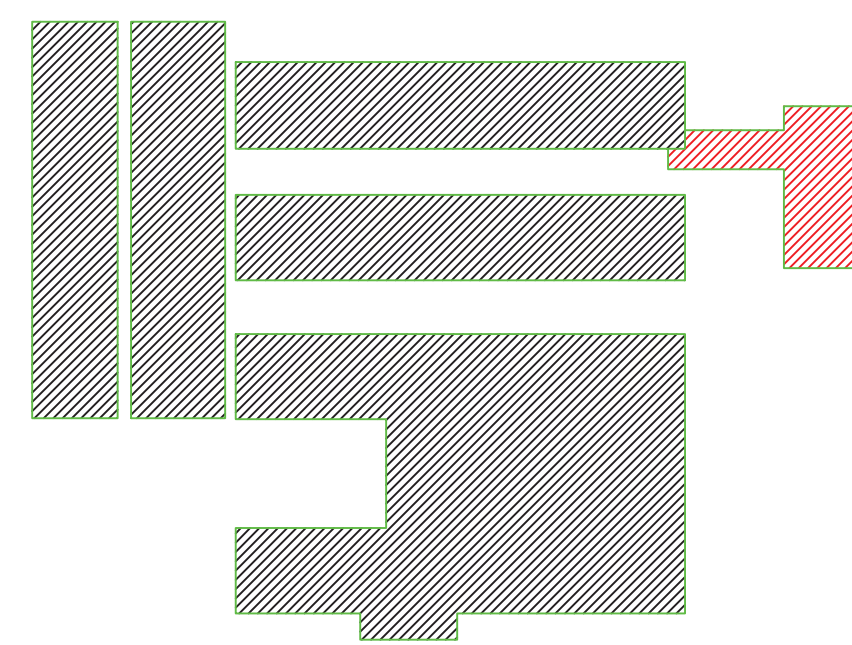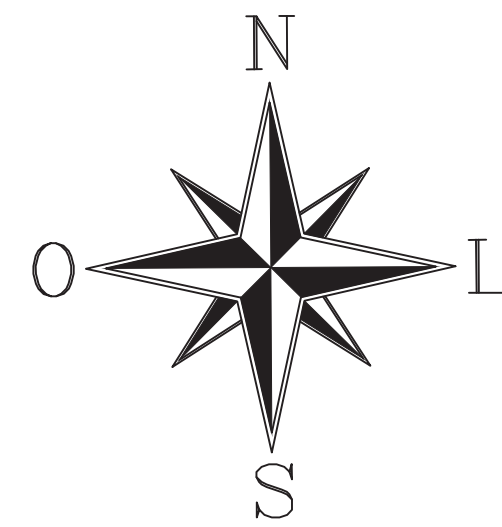

DEMAIS INFORMAÇÕES	
TODOS OS BLOCOS SANITÁRIOS SERÃO CONTEMPLADOS COM PORTINHA E REGULAÇÃO DE MASSA ONDE FOR NECESSÁRIO	
TODOS OS BLOCOS SANITÁRIOS SERÃO CONTEMPLADOS COM TROCA DE PIAÇA E EQUIPAMENTOS (APENAS A EXISTENTES)	

LEGENDA DE REFORMA	
LEGENDA	DESCRIÇÃO
R.T.	REMOÇÃO DE TRAMA DO FORRO PARA SUBSTITUIÇÃO DE NOVA ESTRUTURA
R.P.	REMOÇÃO DE PISO CERÂMICO PARA INSTALAÇÃO DE GRANULITE
R.F.	REMOÇÃO DE FORRO PARA SUBSTITUIÇÃO DE NOVO MATERIAL
	REMOÇÃO DE ESQUADRIAS PARA SUBSTITUIÇÃO

QUADRO DE ESQUADRIAS						
JANELAS	COD.	QTD.	LARG.	ALT.	PET.	MATERIAL
	01	06	1,50 m	0,80 m	2,10 m	ALUMÍNIO CO.
PORTAS	COD.	QTD.	LARG.	ALT.	PET.	MATERIAL
	02	12	0,80 m	1,80 m	—	Madeira
	03	24	0,80 m	2,10 m	—	Madeira

PROJETO ARQUITETÔNICO
PLANTA BAIXA, CORTE AA, CORTE BB, FACHADA
PLANTA DE COBERTURA - LEVANTADA/REFORMADA

FOLHA:
7 / 7

REFORMA DE EDIFICAÇÃO INSTITUCIONAL
EPMEIEF FRANCISCA DURAN COSTA
OBRA: 15072385

Prefeitura Municipal de Rolim de Moura
PROPRIETÁRIO:

LINHA 196, RO 010, KM 13,5 ROLIM DE MOURA-RO.
LOTE 4,5, E 6-E, GLEBA 07, PIC-GY-PARANÁ
LOCAL:

ALDAIR JÚLIO PEREIRA
PREFEITO MUNICIPAL

Documento assinado digitalmente
CAROLINE MARQUES DA SILVA
Data: 10/12/2024 10:43:08-0305
Verifique em: https://validar.jbr.gov.br

PROJETO: REFORMA
CAROLINE MARQUES DA SILVA
ARQUITETA E URBANISTA
CAU A240321-8

Áreas em m²		
ÁREA DO TERRENO	24.200,00m²	
ESCOLA	2.531,30m²	
QUADRA POLIESPORTIVA	1.100,00m²	
ÁREA TOTAL	3.631,30m²	
* Taxa de Ocupação:	15,00%	

PREF.: