



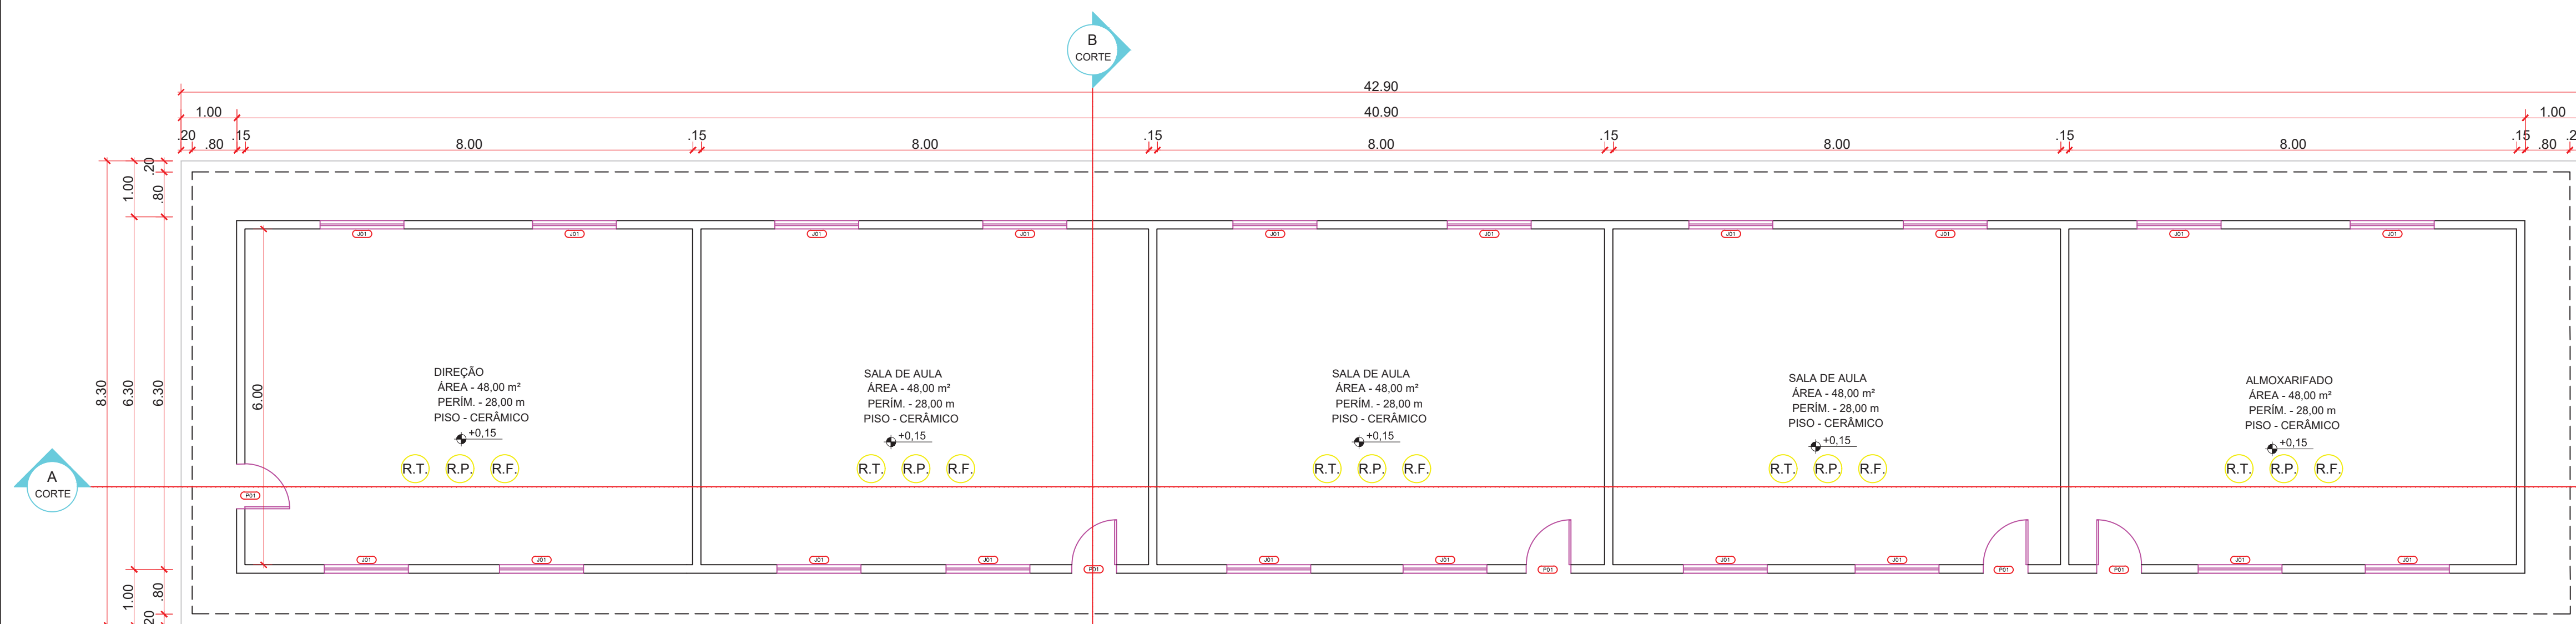


PLANTA BAIXA - BLOCO 04

ESCALA: 1/75

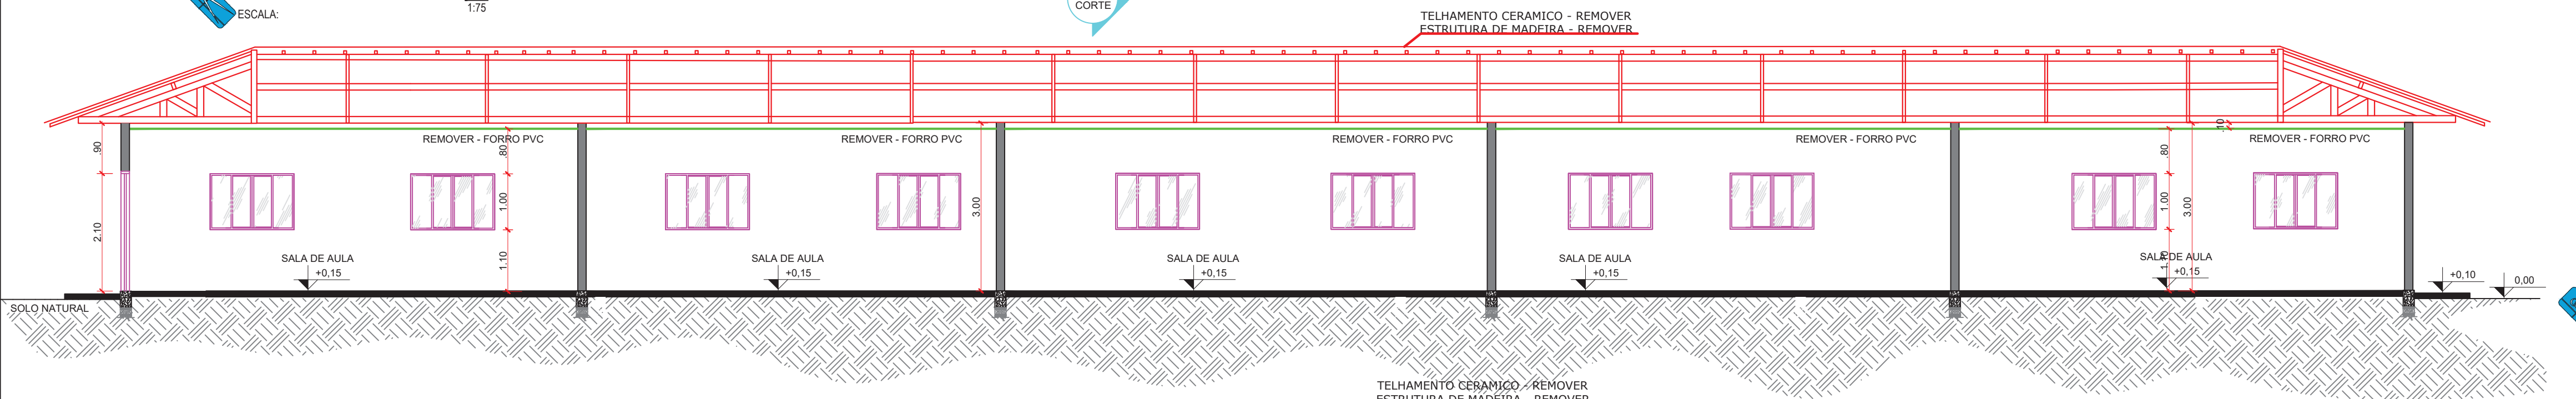


CORTE A/A

ESCALA: 1/75

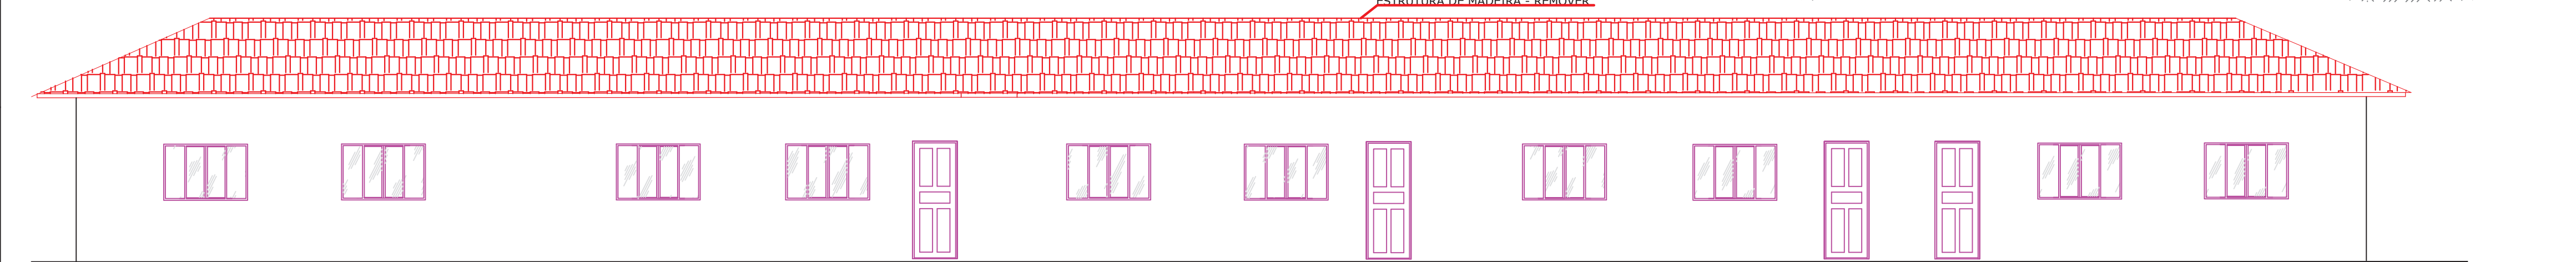


FACHADA

ESCALA: 1/75

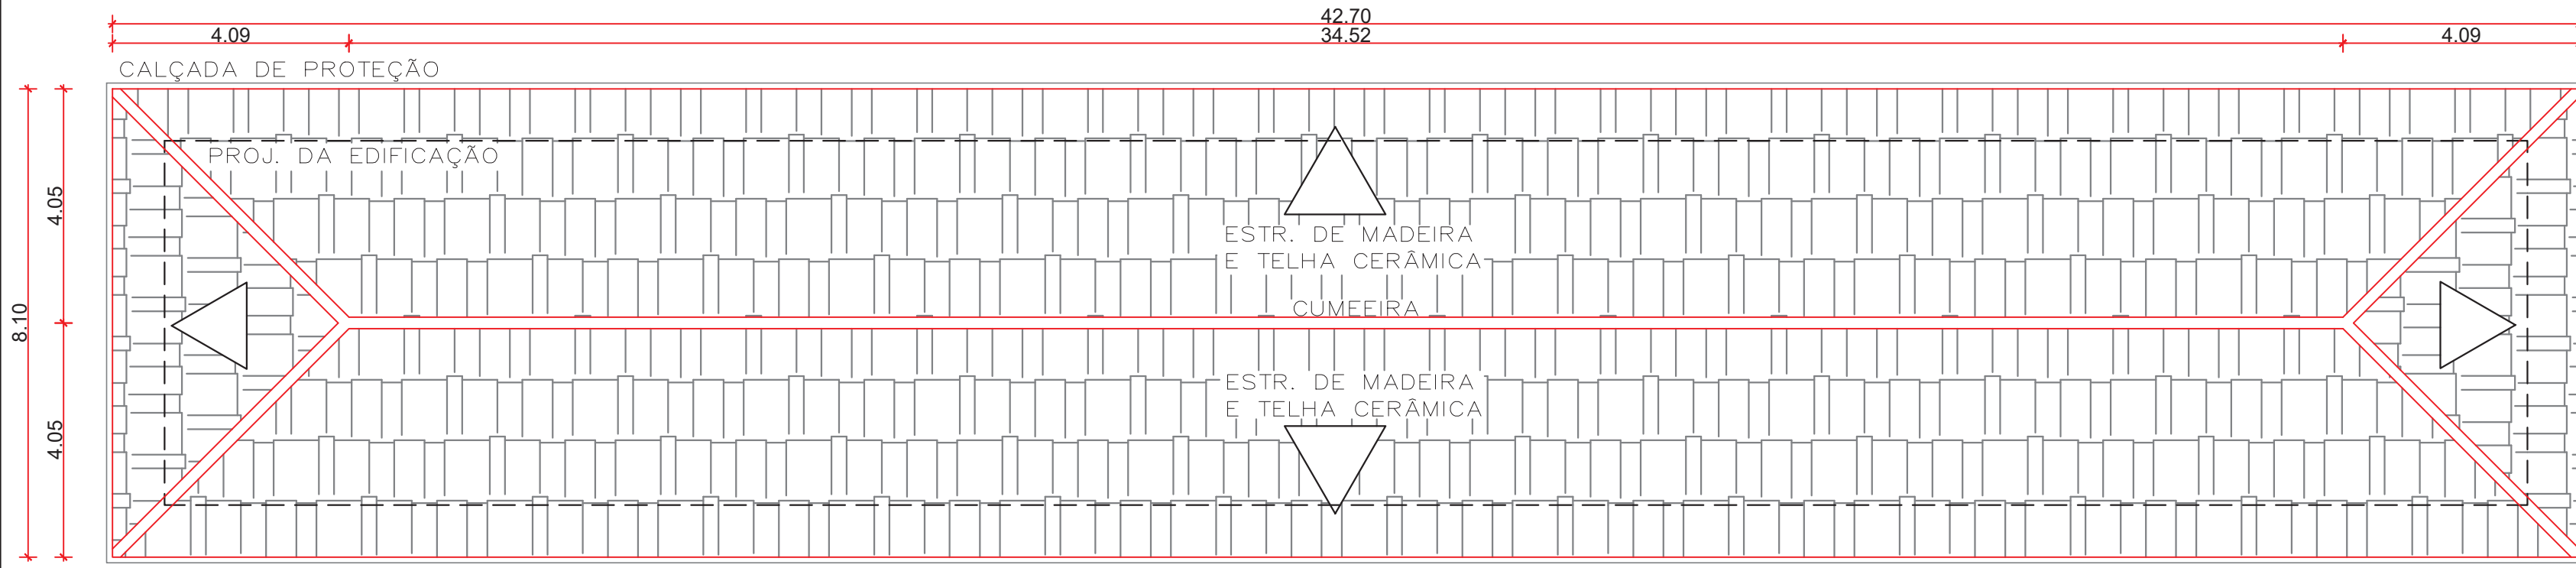



COBERTURA - LEVANTADA

ESCALA: 1/100

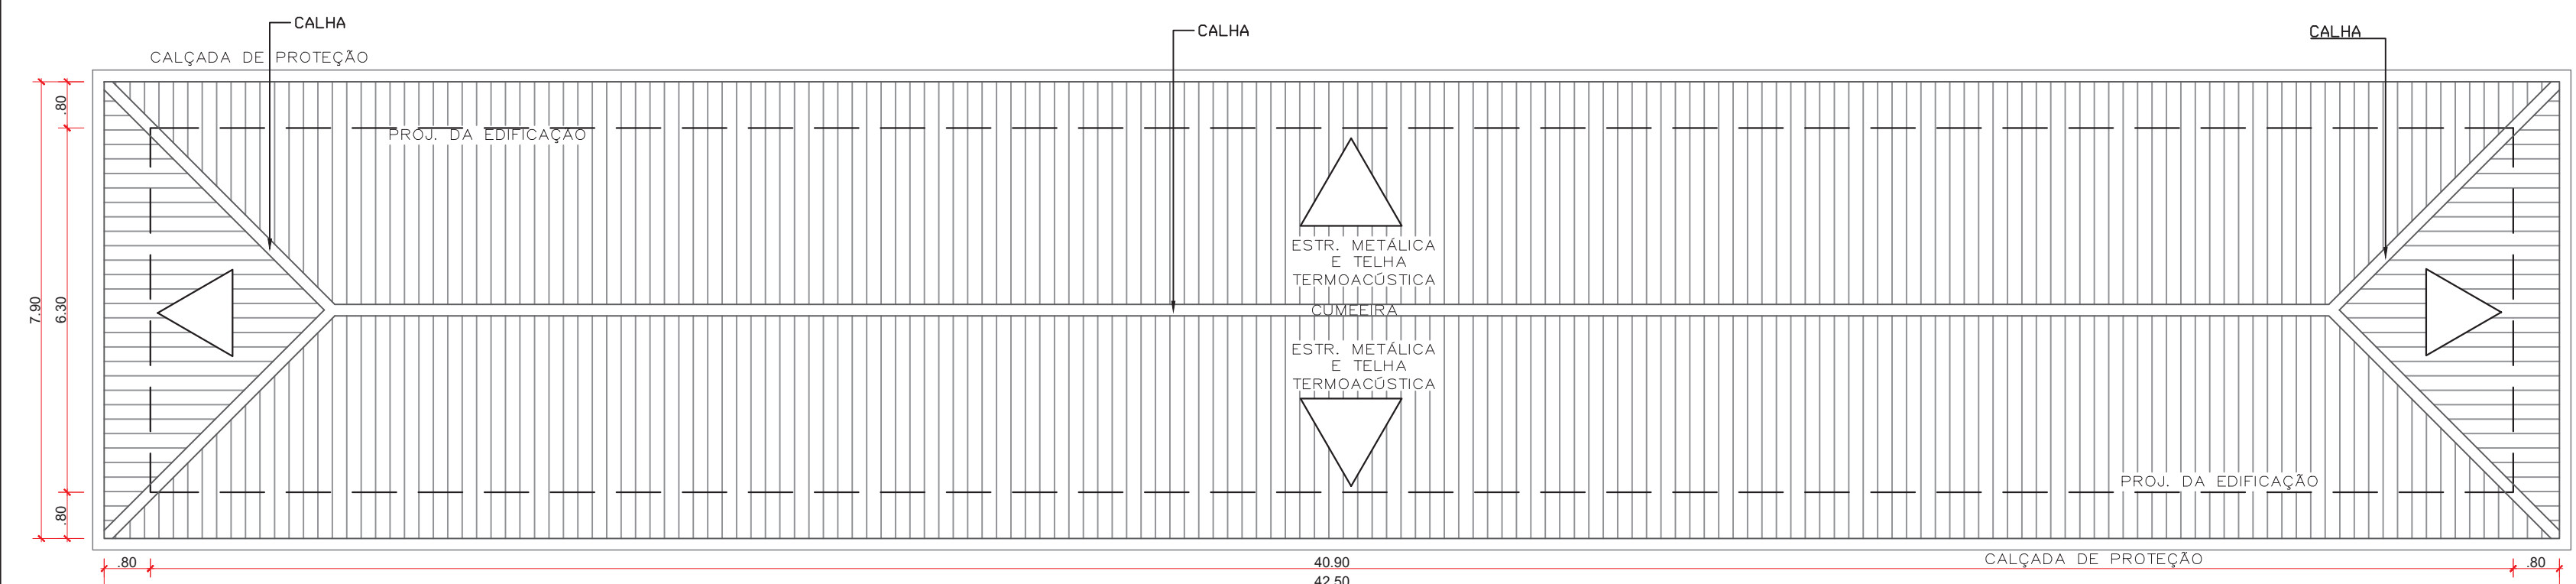

COBERTURA REFORMADA

ESCALA: 1/100

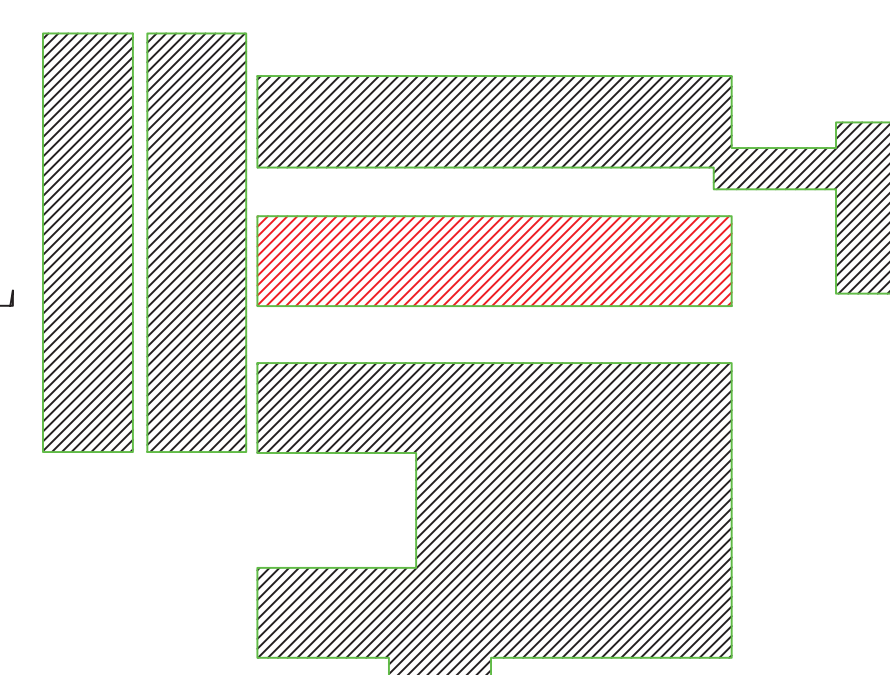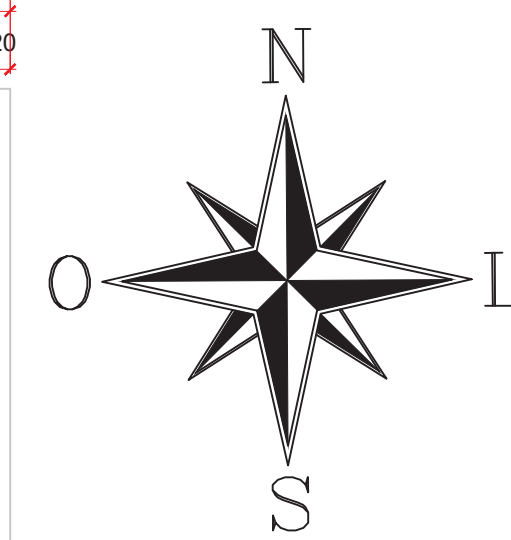

DEMAIS INFORMAÇÕES	
TODOS OS BLOCOS DA ESCOLA CONTENDO O CONTEÚDO DA REFORMA DE MANUTENÇÃO DE MANUTENÇÃO (SE NECESSÁRIO)	
TODOS OS BLOCOS DA ESCOLA CONTENDO O CONTEÚDO DA REFORMA DE MANUTENÇÃO (SE NECESSÁRIO)	

LEGENDA DE REFORMA	
LEGENDA	DESCRIÇÃO
R.T.	REMOÇÃO DE TRAMA DO FORRO PARA SUBSTITUIÇÃO DE NOVA ESTRUTURA
R.P.	REMOÇÃO DE PISO CERÂMICO PARA INSTALAÇÃO DE GRANILITE
R.F.	REMOÇÃO DE FORRO PARA SUBSTITUIÇÃO DE NOVO MATERIAL
	REMOÇÃO DE ESQUADRIAS PARA SUBSTITUIÇÃO

QUADRO DE ESQUADRIAS	
JANELAS	
COD	QTE
01	1.00
02	1.00
PROJETO ARQUITETÔNICO
PLANTA BAIXA, CORTE AA, CORTE BB, FACHADA
PLANTA DE COBERTURA - LEVANTADA/REFORMADA

FOLHA:
5 / 7

REFORMA DE EDIFICAÇÃO INSTITUCIONAL
EPMEIEF FRANCISCA DURAN COSTA
OBRA: 15072385

ART / RRT:
15072385

Prefeitura Municipal de Rolim de Moura
PROPRIETÁRIO:

LINHA 196, RO 010, KM 13,5 ROLIM DE MOURA-RO.
LOTE 4,5, E 6-E, GLEBA 07, PIC-GY-PARANÁ
LOCAL:

PROPRIETÁRIO: PREF. MUN. DE ROLIM DE MOURA
ALDAIR JÚLIO PEREIRA

PROJETO: REFORMA INSTITUCIONAL
CAROLINE MARQUES DA SILVA
ARQUITETA E URBANISTA
CAU A240321-8

Áreas em m²	
ÁREA DO TERRENO	24.200,00m²
ESCOLA	2.531,30m²
QUADRA POLIESPORTIVA	1.100,00m²
ÁREA TOTAL	3.631,30m²
* Taxa de Ocupação:	15,00%

PREF.:

BLOCO 04