

RUA DORIVAL RESENDE

85,60

CAMPO DE FUTEBOL
EXISTENTE


148,00

RUA SÃO BENTO


1 PLANTA BAIXA
ESCALA - 1 : 225


4 3D Cozinha
ESCALA -

2 COZINHA
ESCALA - 1 : 100

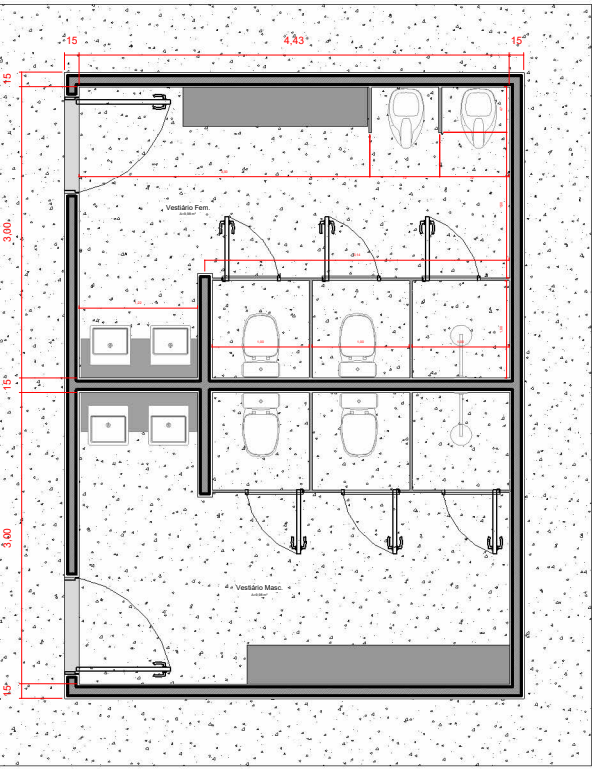

3 VESTIÁRIO
ESCALA - 1 : 50

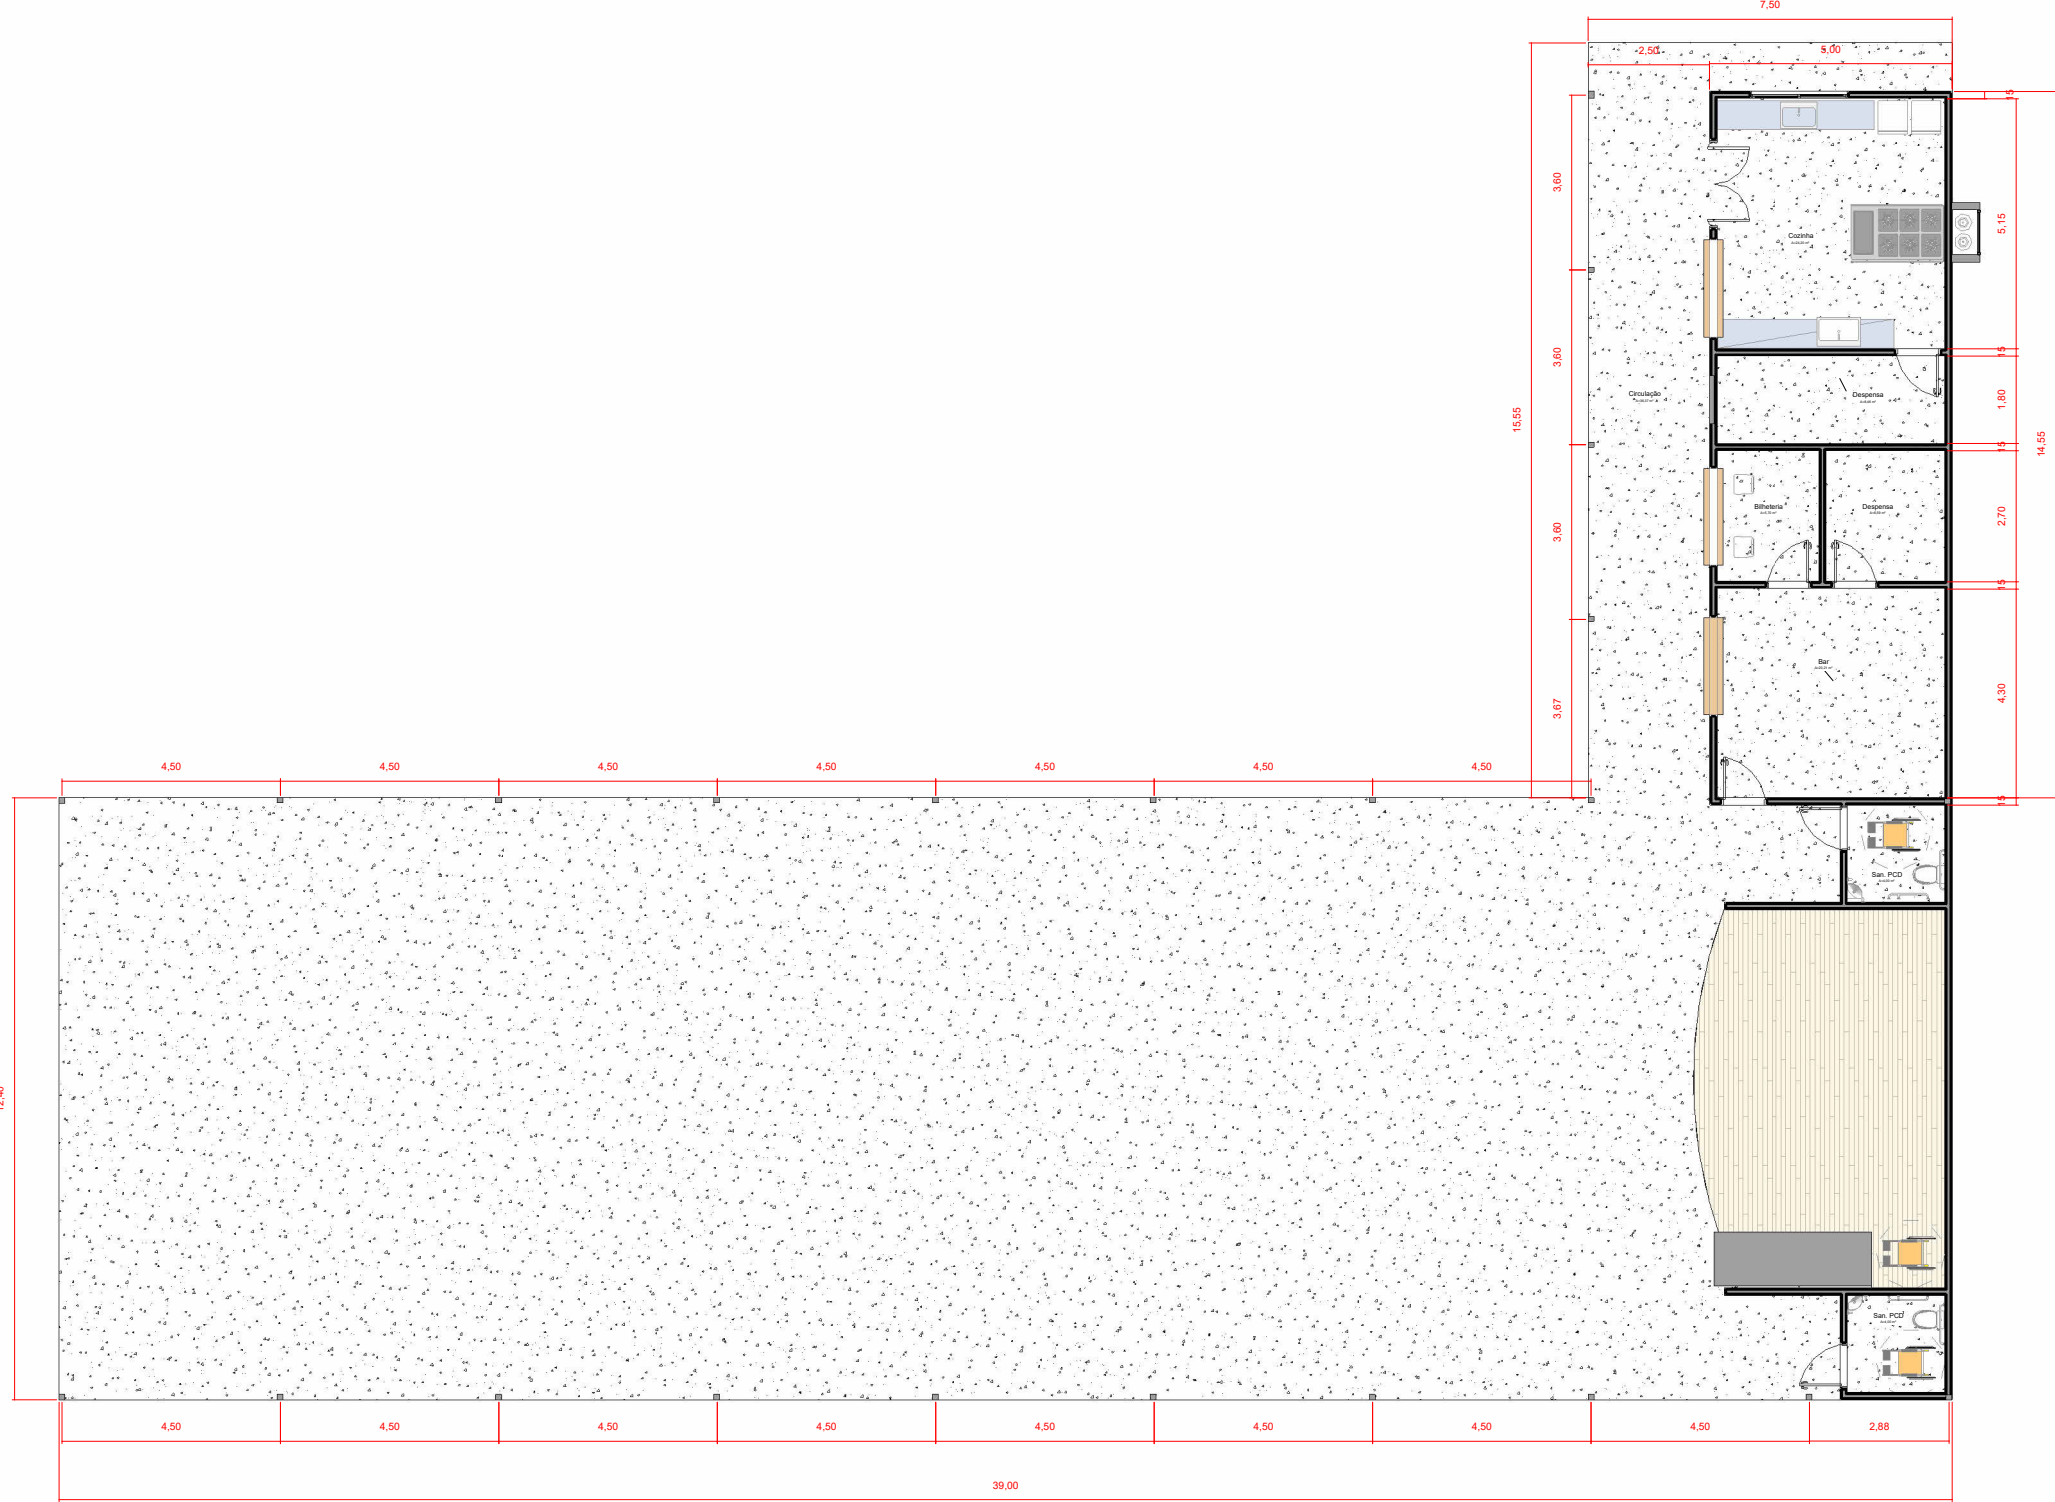

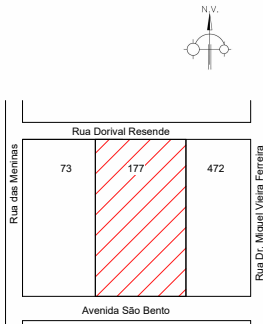Projeto:						ARQUITETÔNICO					
Obra:						BARRACÃO-COZINHA E BANHEIRO NOVA ESTRELA					
Endereço da Obra:											
Av. São Bento - Distrito de Nova Estrela - Rolim de Moura/RO											
Setor:		002		Quadra:		001		Lote:		177	
Proprietário:											
PREFEITURA MUNICIPAL DE ROLIM DE MOURA											
CNPJ:											
04.394.805/0001-18											
Planta de Localização:						Proprietário:					
						Prefeitura Municipal de Rolim de Moura ALDAR JULIO PEREIRA					
Sem escala						Técnico Responsável:					
						VLADIMIR L. C. DE ALMEIDA Eng. Civil - CREA 17919 D-RO					
Quadro de áreas:						Área do Terreno.....14.161,50 m² Área de Construção..... 459,00 m²					
Data:						Escala:		Plancha nº:			
AGOSTO/2024						Indicada		2/2			