




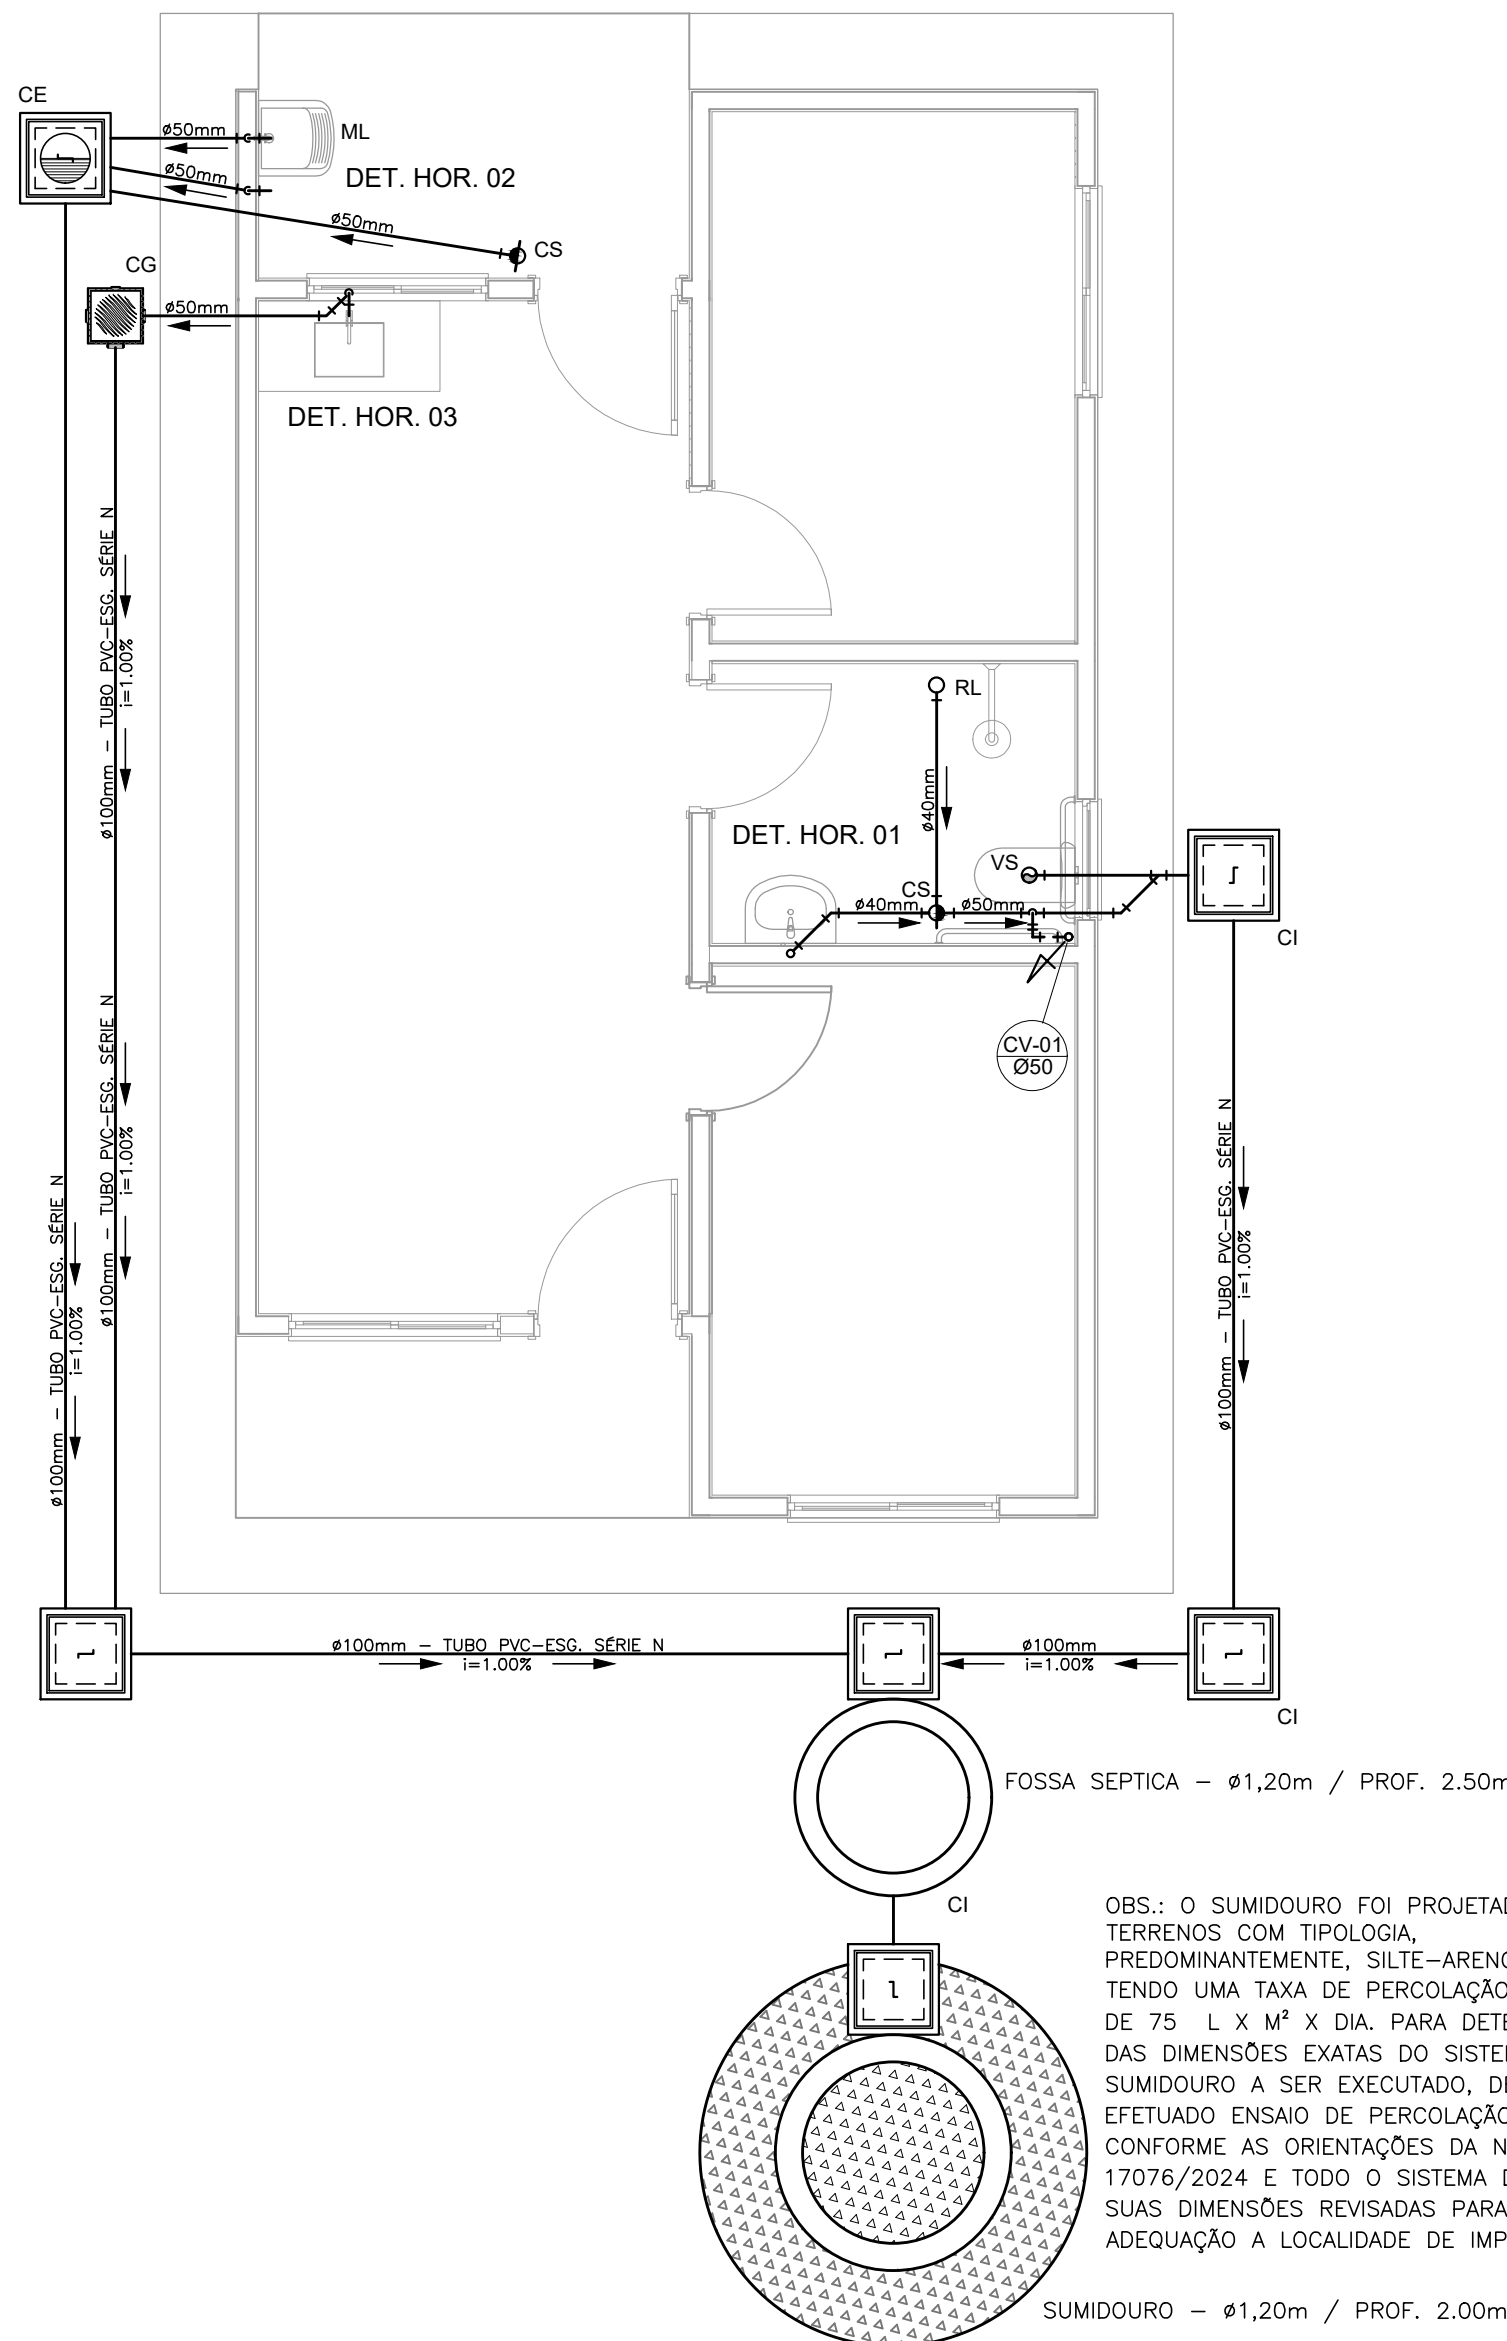


PROJETO SANITÁRIO - PLANTA BAIXA
ESCALA 1:50

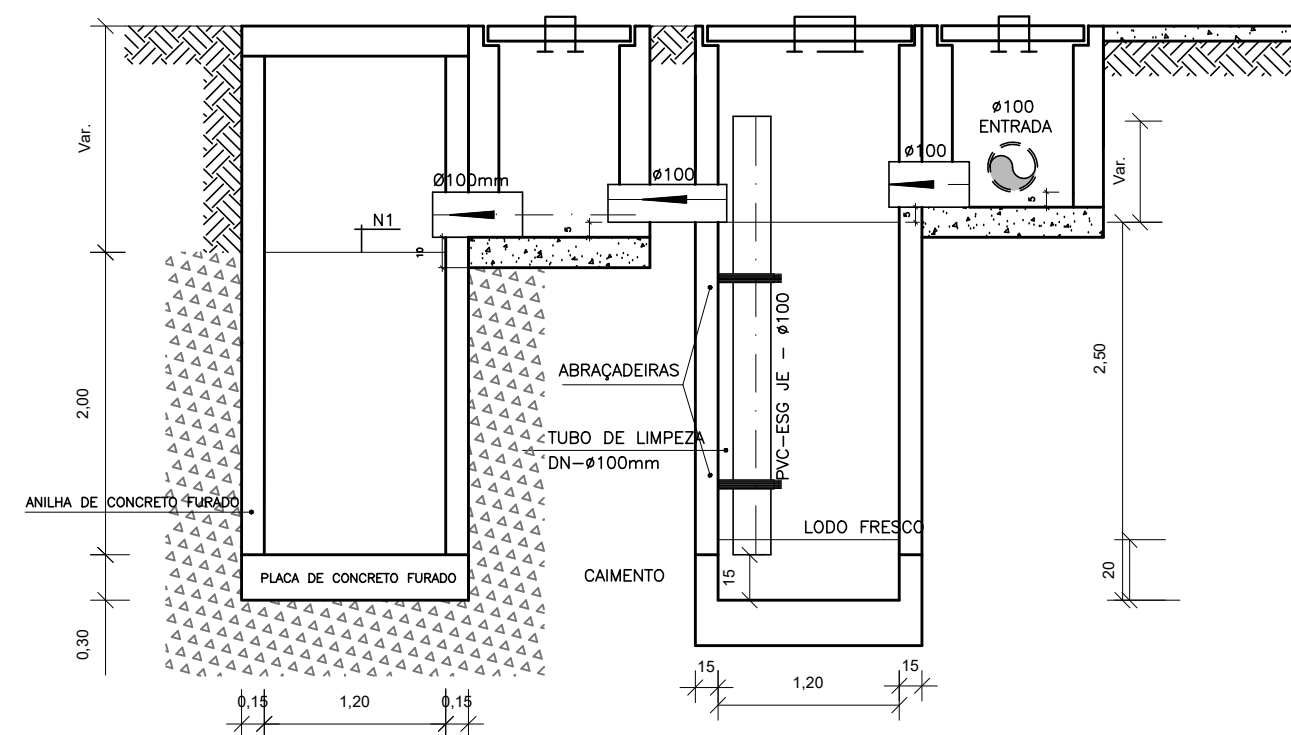


CORTE A-A - FOSSA SÉPTICA E SUMIDOURO
ESCALA 1:50

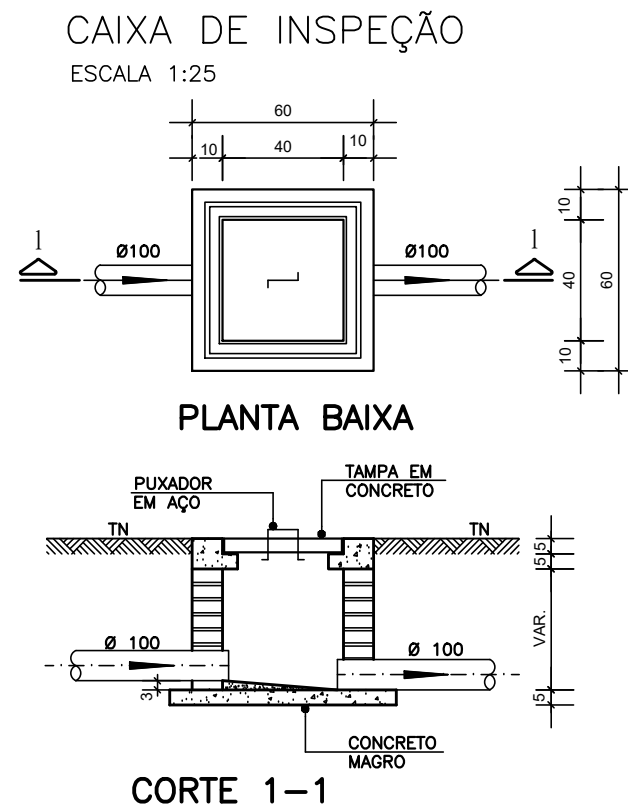


CORTE 1-1

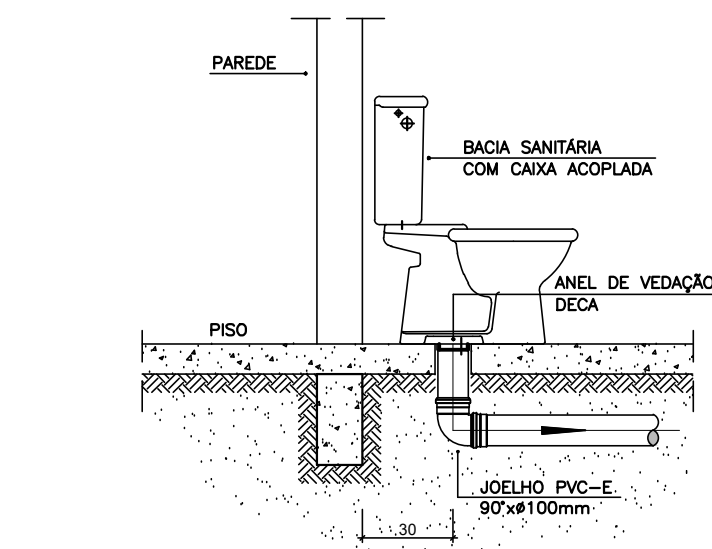


DETALHE GENÉRICO DO VASO SANITÁRIO
ESCALA 1:25

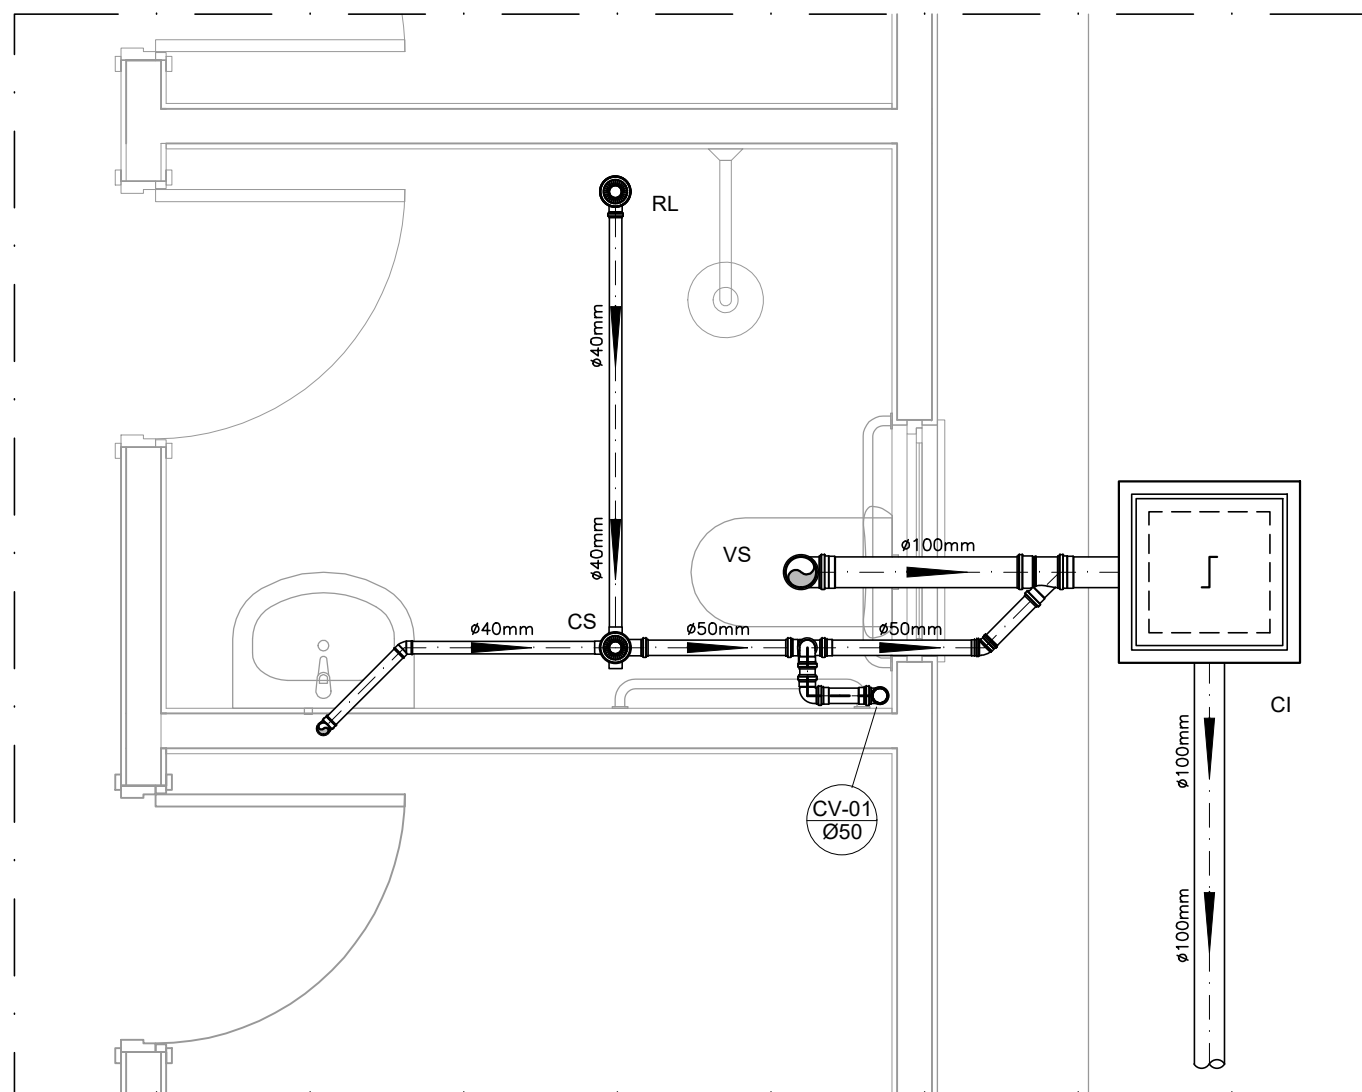


DETALHE HORIZONTAL - 01
ESCALA 1:25

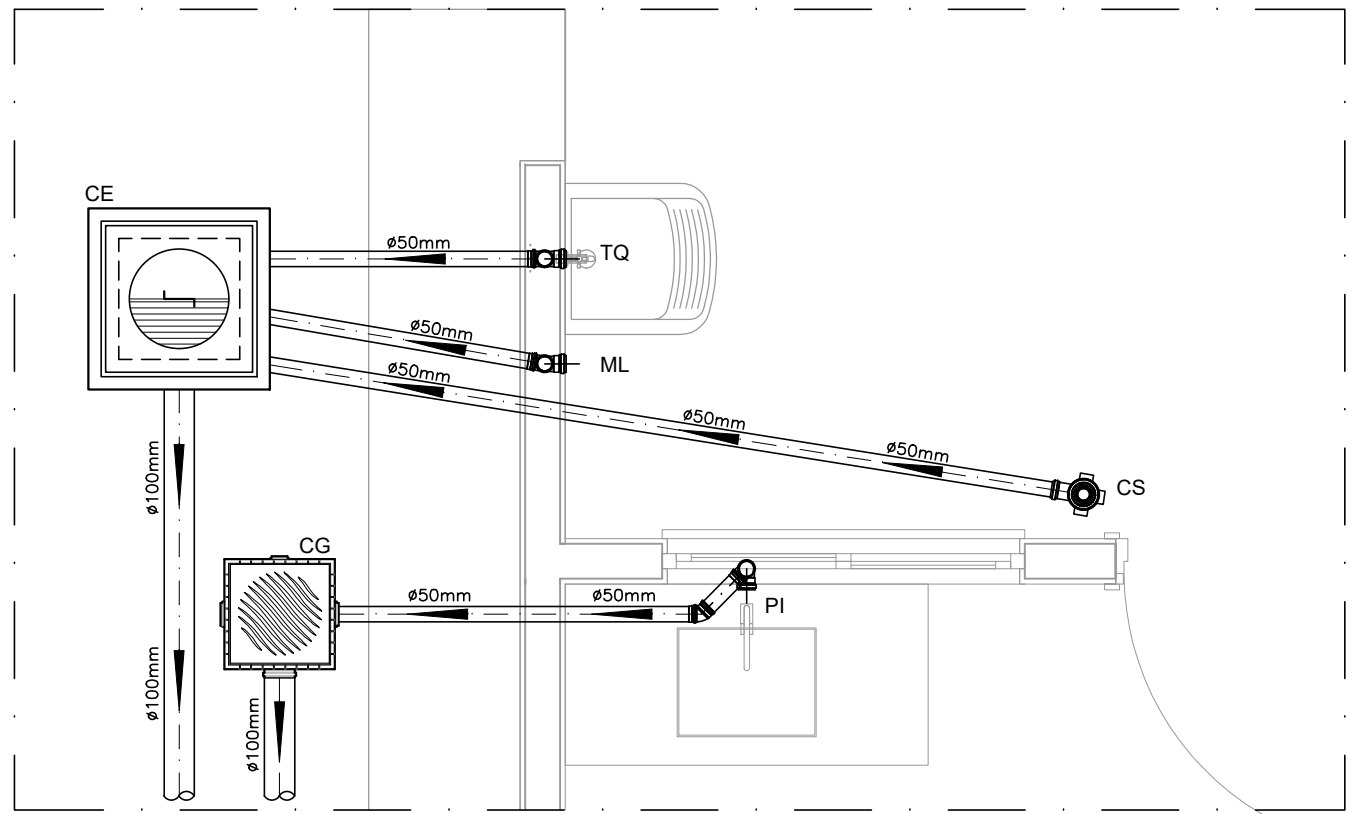


DETALHE HORIZONTAL - 02 E 03
ESCALA 1:25

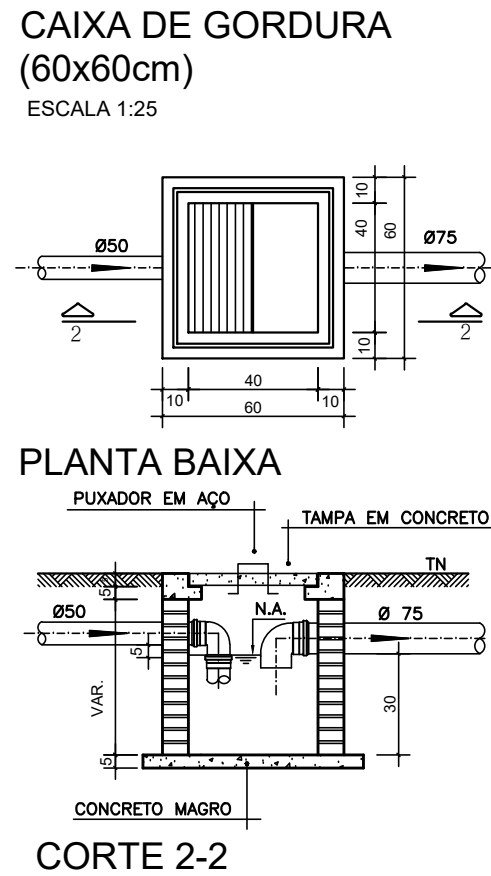

CORTE 2-2

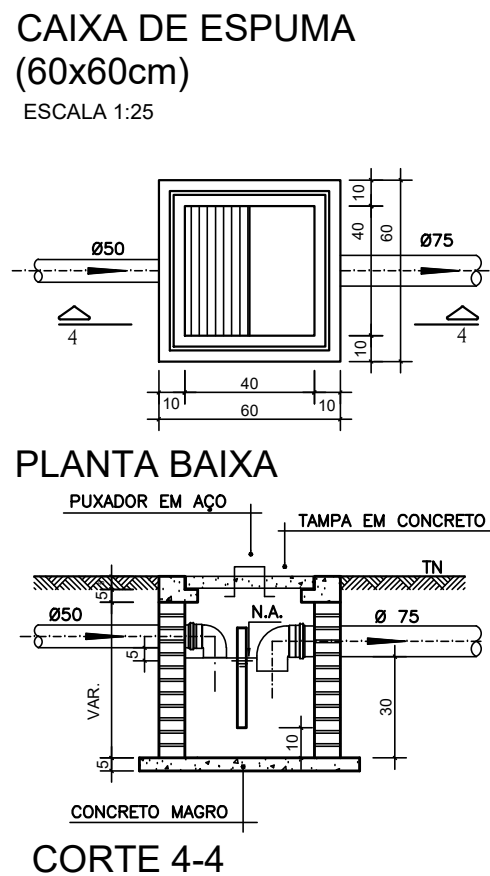

CORTE 4-4

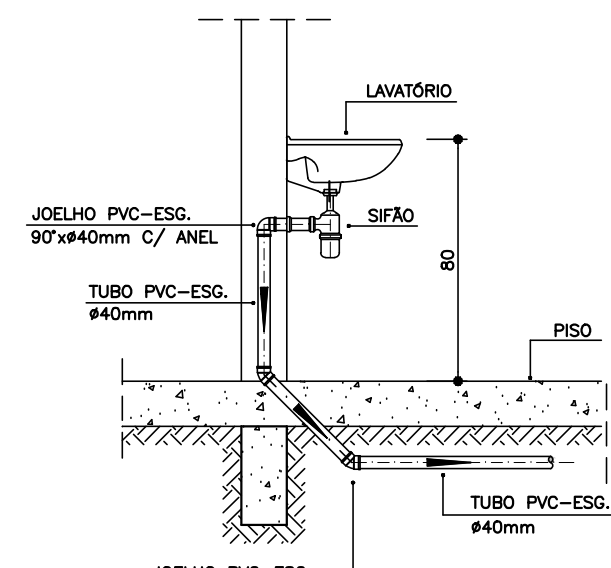

DETALHE DO LAVATÓRIO
ESCALA 1:25

NOTAS		
—Quanto a inclinação:		
—A inclinação mínima para a rede de esgoto e águas pluviais serão conforme indicado abaixo:		
Diâmetros	Esgoto	Águas pluviais
40	2,0%	—
50	2,0%	1,00%
75	2,0%	1,00%
100	1,0%	1,00%
—CAIXAS E RALOS.		
—As caixas de inspeção, gordura, e águas pluviais deverão ser confeccionadas conforme detalhe em projeto e serão em alvenaria de tijolos maciços.		
— Todos os materiais deverão ser fabricados por empresas com certificação INMETRO e com os materiais também certificados de acordo com as especificações em projeto e deverão ser fabricados		
—As setas indicam o sentido do fluxo nas		
—Todos os diâmetros estão em milímetros exceto		
—Todas as medidas de distância e altura estão em		
—Todos os vasos sanitários estão locados a 30cm da parede pronta para o eixo dos mesmos, conforme		
—Todas as tubulações deverão ser montadas com junta elástica nos bitolas iguais ou superior a 50mm. Já as tubulações inferiores deverão ser soldadas com adesivo plástico, com exceção da ligação do ponto de lavatório com o sifão. Neste será instalado joelho com		
—Não é permitido em hipótese alguma, o uso de aquecimento para a fabricação de bolsas ou curvas devendo ser utilizadas as conexões apropriadas como: luva simples, luva de correr e curvas, etc. conforme		
—Todos os materiais deverão ser fabricados por empresas com certificação INMETRO		
—No projeto de cobertura (ventilação das colunas) na extremidade de cada tubo será colocada tela plástica de mosquito para evitar a entrada de resíduos sólidos.		
—Todas as vezes que a tubulação de PVC-ES0070 for colocada em paredes ou revestimentos com alvenaria deverá ser envolvida com tela de arame.		
—A vedação da bacia sanitária deverá ser feita com anel deca ou similar, conforme indicado no projeto.		
—INSTRUÇÕES DE MONTAGEM:		
—JUNTAS SOLDADAS:		
A— Limpar com estopa branca a ponta e bolsa a serem unidas.		
B— Lixar a ponta e a bolsa com lixa N°100 até eliminar o brilho superficial.		
C— Limpar a ponta e a bolsa com uma estopa branca embebida em solução limpadora.		
D— Aplicar adesivo tigre na bolsa e na ponta a serem unidas procedendo a montagem imediata.		
—JUNTA ELÁSTICA COM ANEL DE BORRACHA:		
A— Limpar com estopa branca a ponta e bolsa a serem unidas.		
B— Introduzir o anel de borracha no alojamento (virola) apropriado existente na bolsa.		
C— Marcar a profundidade da bolsa na ponta do tubo. Essa marcação servirá como referência para se constatar a penetração da ponta no interior da bolsa.		
D— Aplicar pasta lubrificante na parte visível do anel (já colocado na bolsa). Repetir essa mesma operação na ponta do tubo. Não utilizar graxas ou óleos como lubrificantes.		
E— Proceder a montagem introduzindo a ponta no tubo até o fundo da bolsa tendo com referência a marca previamente feita no tubo. Recuar a ponta para fora da bolsa aproximadamente 5mm, isso possibilitará que a junta observe os movimentos da tubulação devido a expansão térmica.		

LEGENDA		
CI	Caixa de Inspeção	— 60x60cmxVar
CG	Caixa de Gordura	— 60x60cmxVar
CE	Caixa de Espuma	— 60x60cmxVar
RL	Ralo Seco	100x100x50mm
RS	Ralo Sifonado	100x100x50mm
RH	Ralo hemisférico (tipo abacaxi)	100x100mm
CS	Caixa Sifonada	100x100x50mm
CAP	Caixa de Águas Pluviais	
AP	Tubo de Queda	— Águas Pluviais
CV	Coluna de Ventilação	
DN—Ø	Diâmetro Nominal da Peça	
i	Inclinação Mínima	
T.N.	Terreno Natural	
↔	Sentido do Fluxo	
↗	Bucha de Redução	
↘	Prumada que Sobe	
↙	Prumada que Desce	
⊕	Nomenclatura da Coluna	
⊖	Numeração da Coluna	
⊗	Diâmetro da Tubulação	
⊙	Nível da Geratriz Inferior das Tubulações	
—	Canalização de Esgoto	— PVC Esg — Série N
—	Canalização de Ventilação	— PVC Esg — Série N
—	Canalização de Águas pluviais	— PVC Água Pluvial—Série R



PROJETO

FNHIS SUB-50

ENDEREÇO:

XXXXXXXXXXXXXX

CIDADE

XXXXXXXXXXXXXX

ESTADO

XXXXXXXXXXXXXX

CLIENTE

#Nome Completo do Cliente

ARQUITETO

CAIXA
#Nº Registro do Projetista

FASE PROJETO

Projeto Inicial - Referência

ESCALA:

1/50

DIMENSÃO DA FOLHA

A1

CONTEÚDO:

Projeto Hidrossanitário - Esgoto - Planta Baixa e Detalhes

RESPONSÁVEL:

DATA:

XXXX/XXXX

FOLHA

01

ARQUIVO DIGITAL:

San FNHIS SUB50.dwg

REVISÃO:

Rev.00