


PLANTA BAIXA - ÁREA TÉCNICA  
ESCALA: 1/50

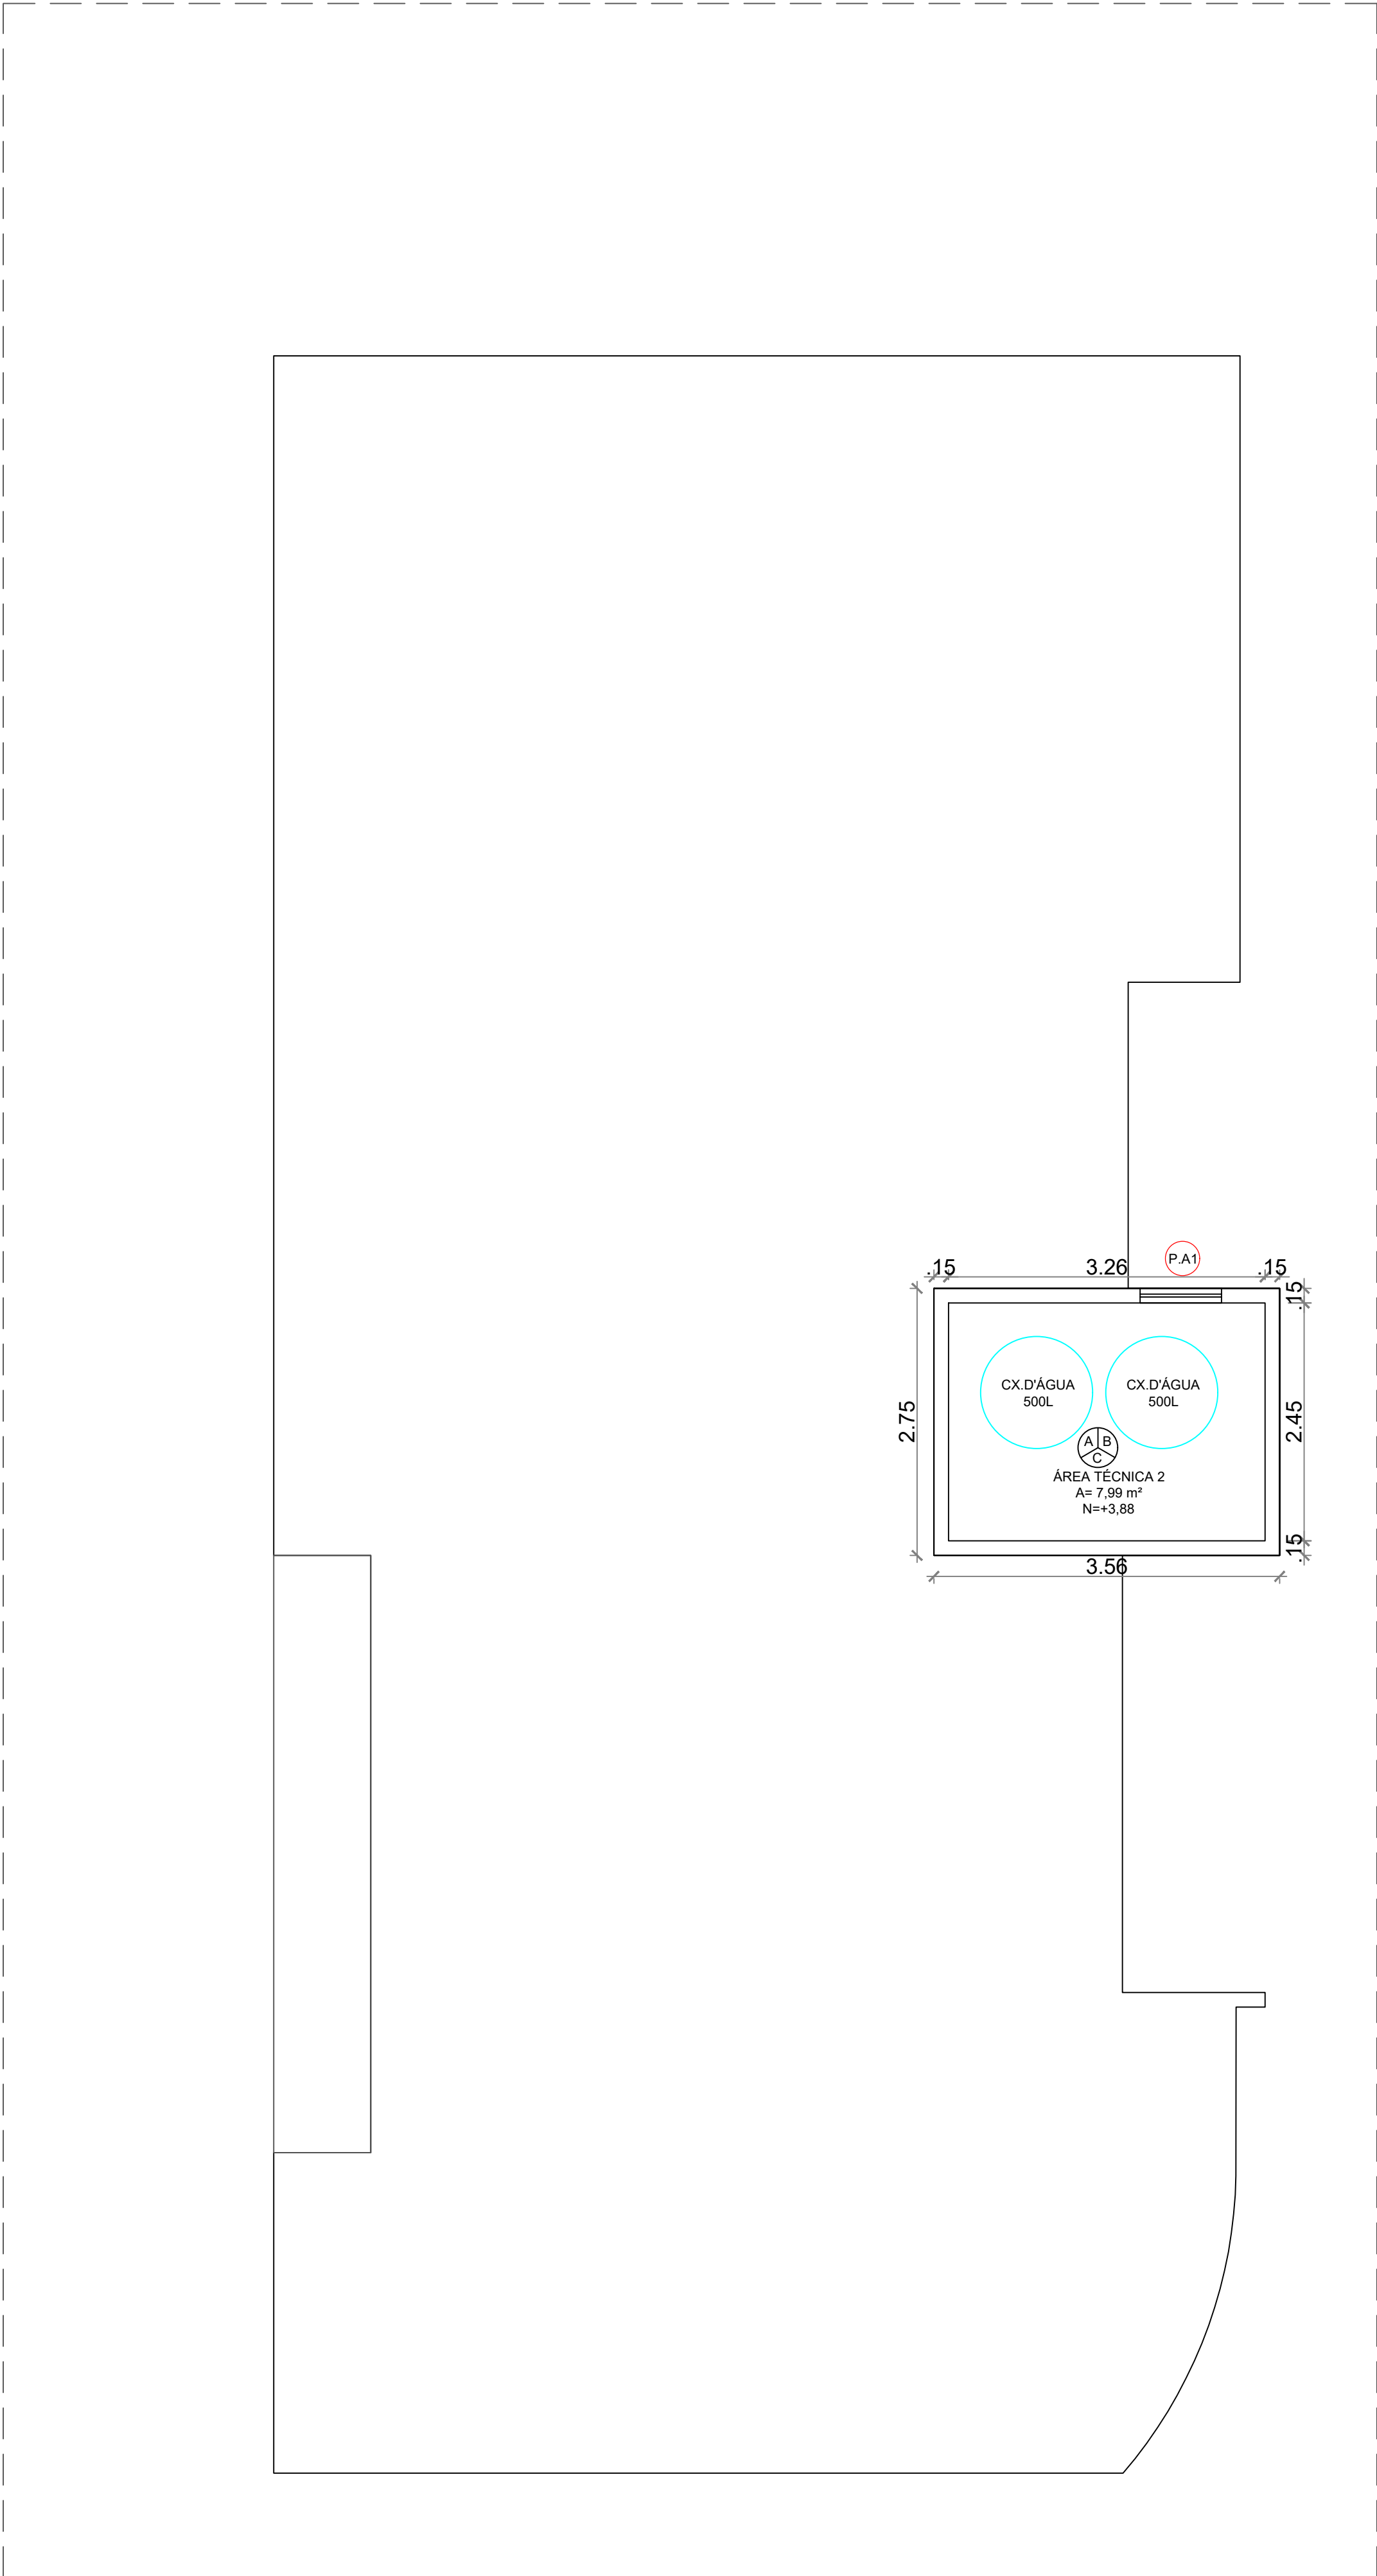

PLANTA BAIXA - ÁREA TÉCNICA  
ESCALA: 1/50

QUADRO DE ESQUADRIAS (PORTAS)				
NOME	DESCRIÇÃO	AMBIENTES	DIMENSÃO (m)	QUANT.
P.A.1	PORTA DE ACESSO ALUMÍNIO	ÁREA TÉCNICA 1	0,80 x 0,80/2,90	01
P.A.1	PORTA DE ACESSO ALUMÍNIO	ÁREA TÉCNICA 2	0,80 x 0,80/4,00	01

ÁREA TÉCNICA 2

LEGENDA

PISO

PAREDE

TETO

A B C

A - LAJE EM CONCRETO  
B - PINTURA COM TINTA ACRÍLICA  
C - TELHA EM AÇO GALVANIZADO


**PREFEITURA MUNICIPAL DE ITAMARATI**  
**SECRETARIA MUNICIPAL DE INFRAESTRUTURA**

PROJETO APROVADO

ESTRUTURAÇÃO DA REDE DE SERVIÇOS DO SISTEMA ÚNICO DE ASSISTÊNCIA SOCIAL – SUAS –  
CONSTRUÇÃO DE CENTRO DE REFERÊNCIA ESPECIALIZADO DE ASSISTÊNCIA SOCIAL - CREAS  
CONVÊNIO Nº 949160/2024  
LOCALIZAÇÃO: ESTRADA ITAMARATI – QUIRIRU, S/Nº - MUNICÍPIO DE ITAMARATI/AM

RESPONSÁVEL TÉCNICO  
DENIS BOTELHO  
CREA: 18473-D/AM

JOÃO MEDEIROS CAMPEIRO  
prefeito municipal de Itamarati/AM

PROJETO ESTRUTURAÇÃO DA REDE DE SERVIÇOS DO SISTEMA ÚNICO DE ASSISTÊNCIA SOCIAL - SUAS - CONSTRUÇÃO DE CENTRO DE REFERÊNCIA ESPECIALIZADO DE ASSISTÊNCIA SOCIAL - CREAS			 <b>EFICAZ</b> CONSULTORIA E PROJETOS	
ADMINISTRAÇÃO				
JOÃO MEDEIROS CAMPELO			REVISÃO	
ENDEREÇO				
MUNICÍPIO DE ITAMARATI			ESCALA INDICADA	
TÍTULO				
CREAS - PLANTA BAIXA			PRANCHA <b>01/01</b>	
RESPONSÁVEL TÉCNICO ENGº DENIS BOTELHO CREA: 18473 -D/AM				
DESENHO ISABELA MARQUES		DATA AGO/2024		